



CONTIENE

PLANTA ARQUITECTÓNICA PRIMER PISO  
PLANTA ARQUITECTÓNICA SEGUNDO PISO

OBSERVACIONES

RESPONSABLE:


DISEÑO

FECHA:  
2022

ESCALA: 1:75

PLANO N°  
**3/6**

Planta Arquitectónica Primer Piso

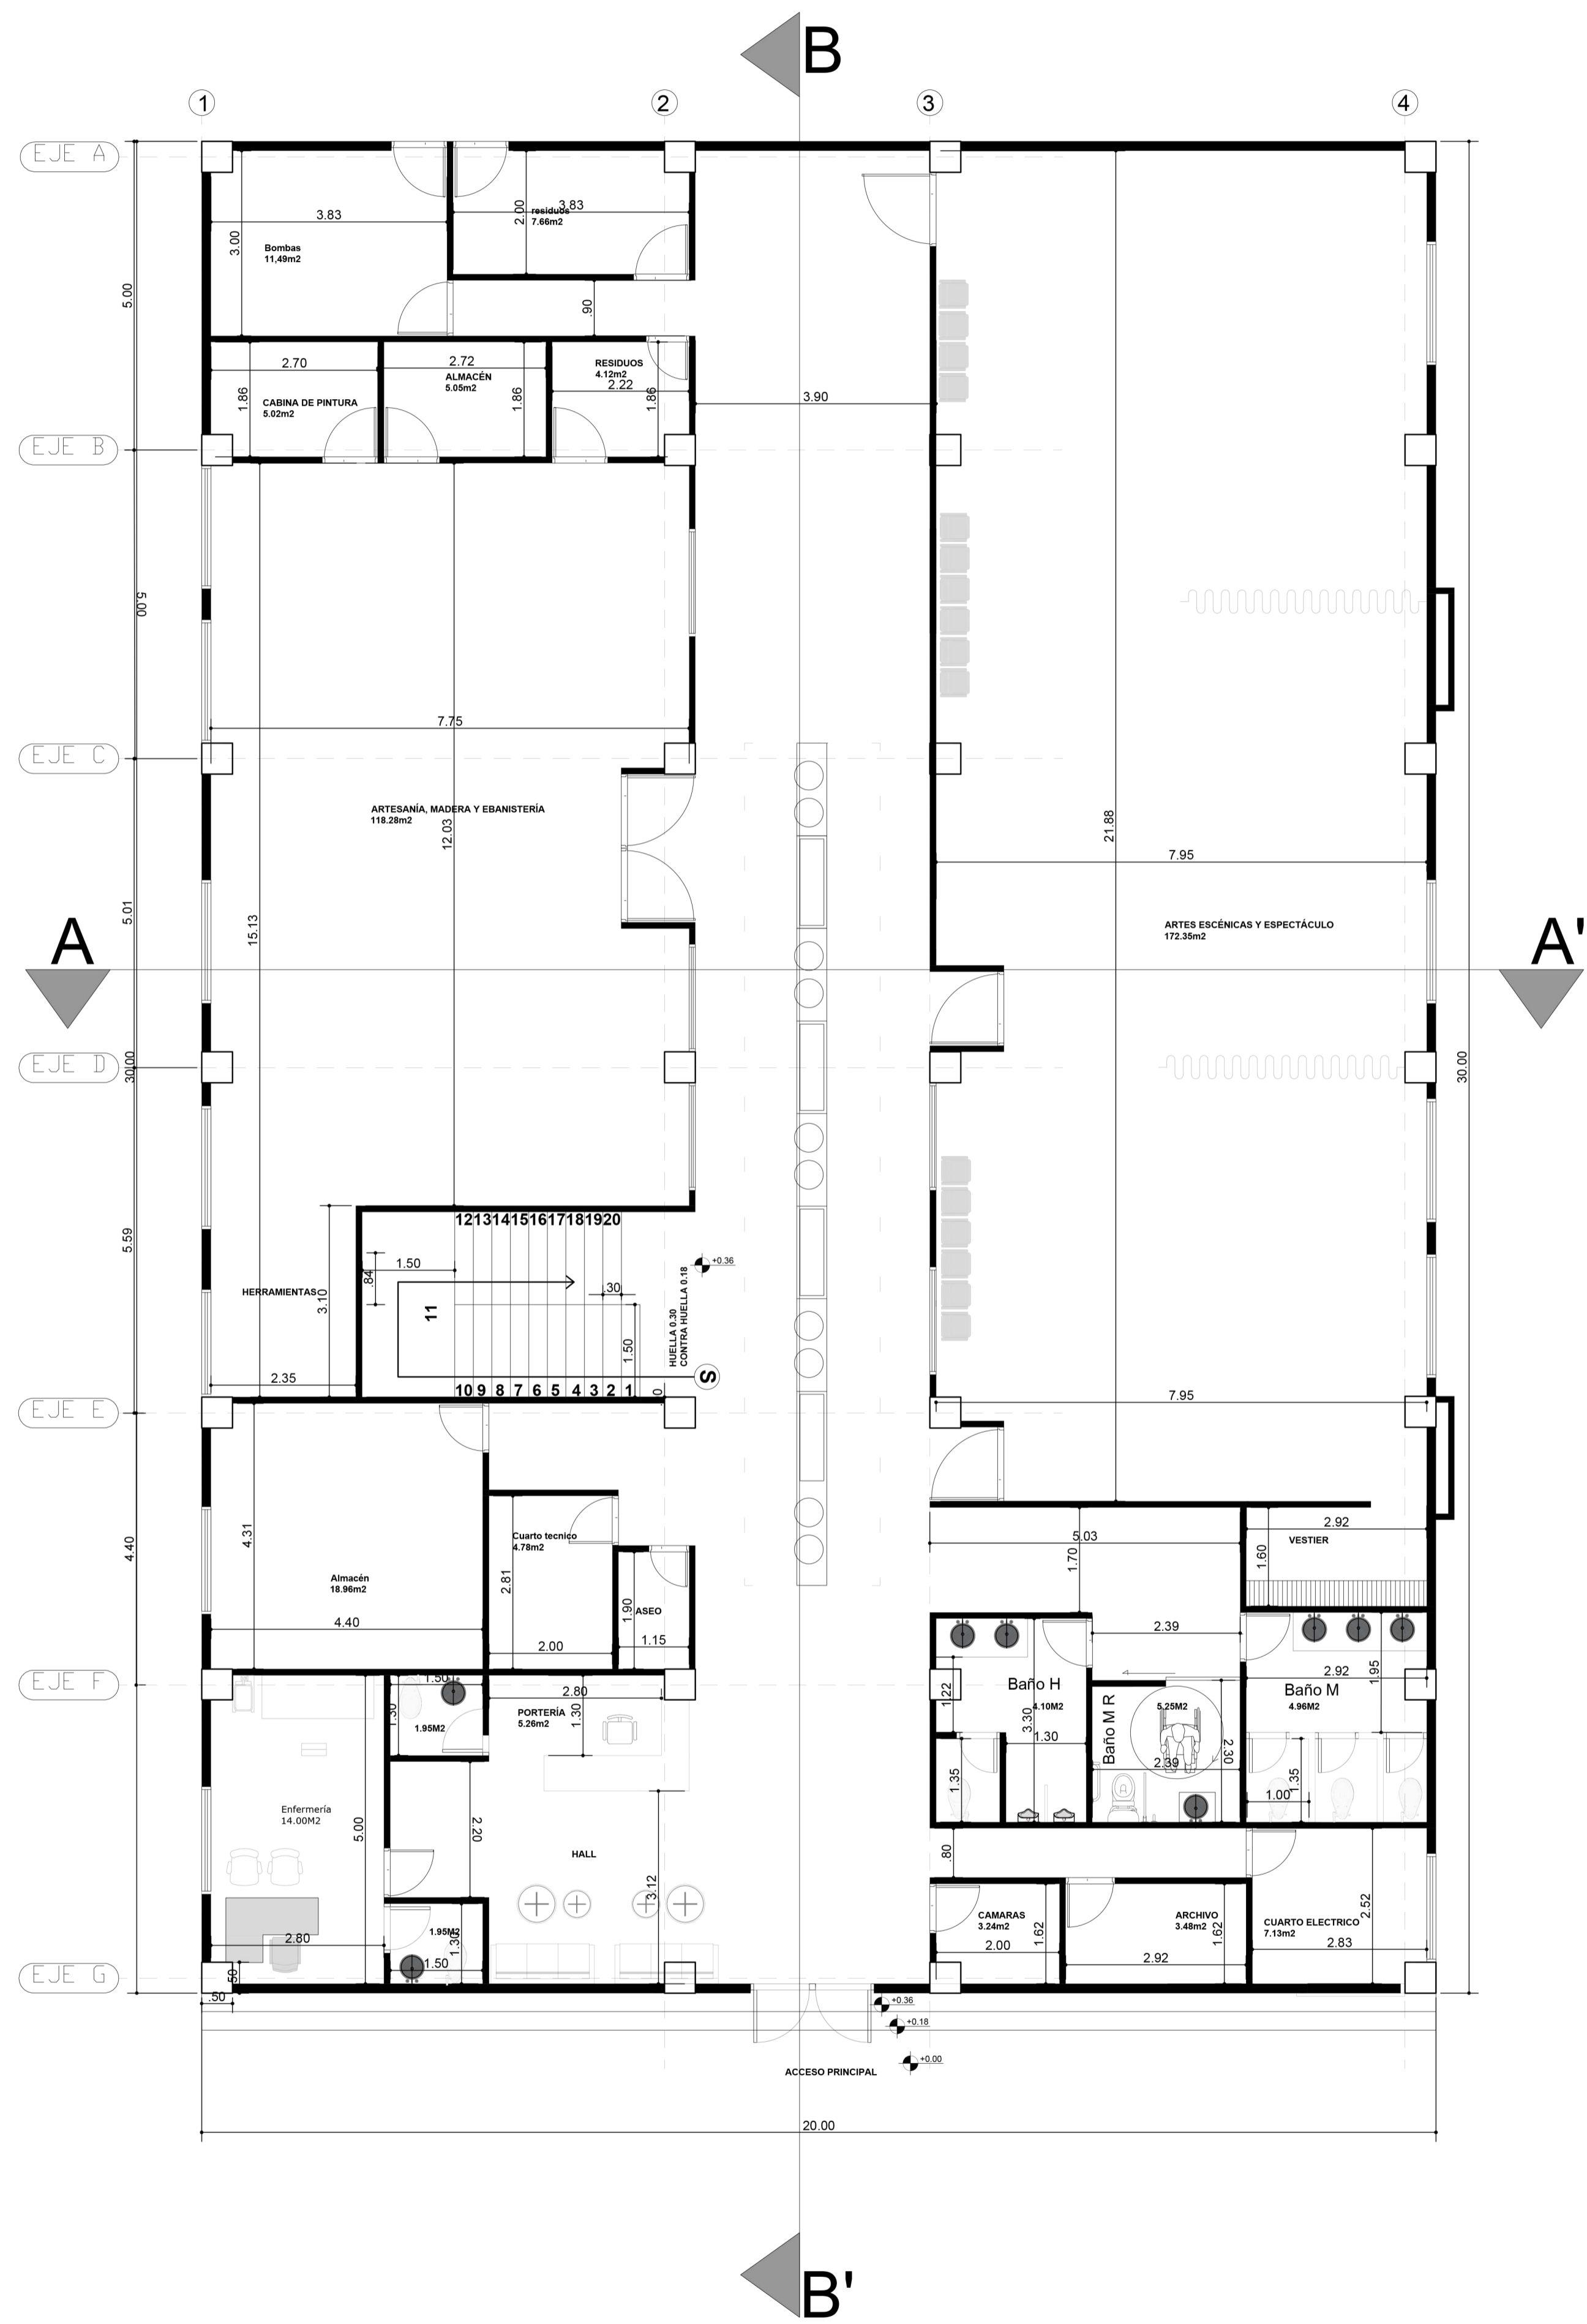

Planta Arquitectónica Segundo Piso

