



CORTE B-B'

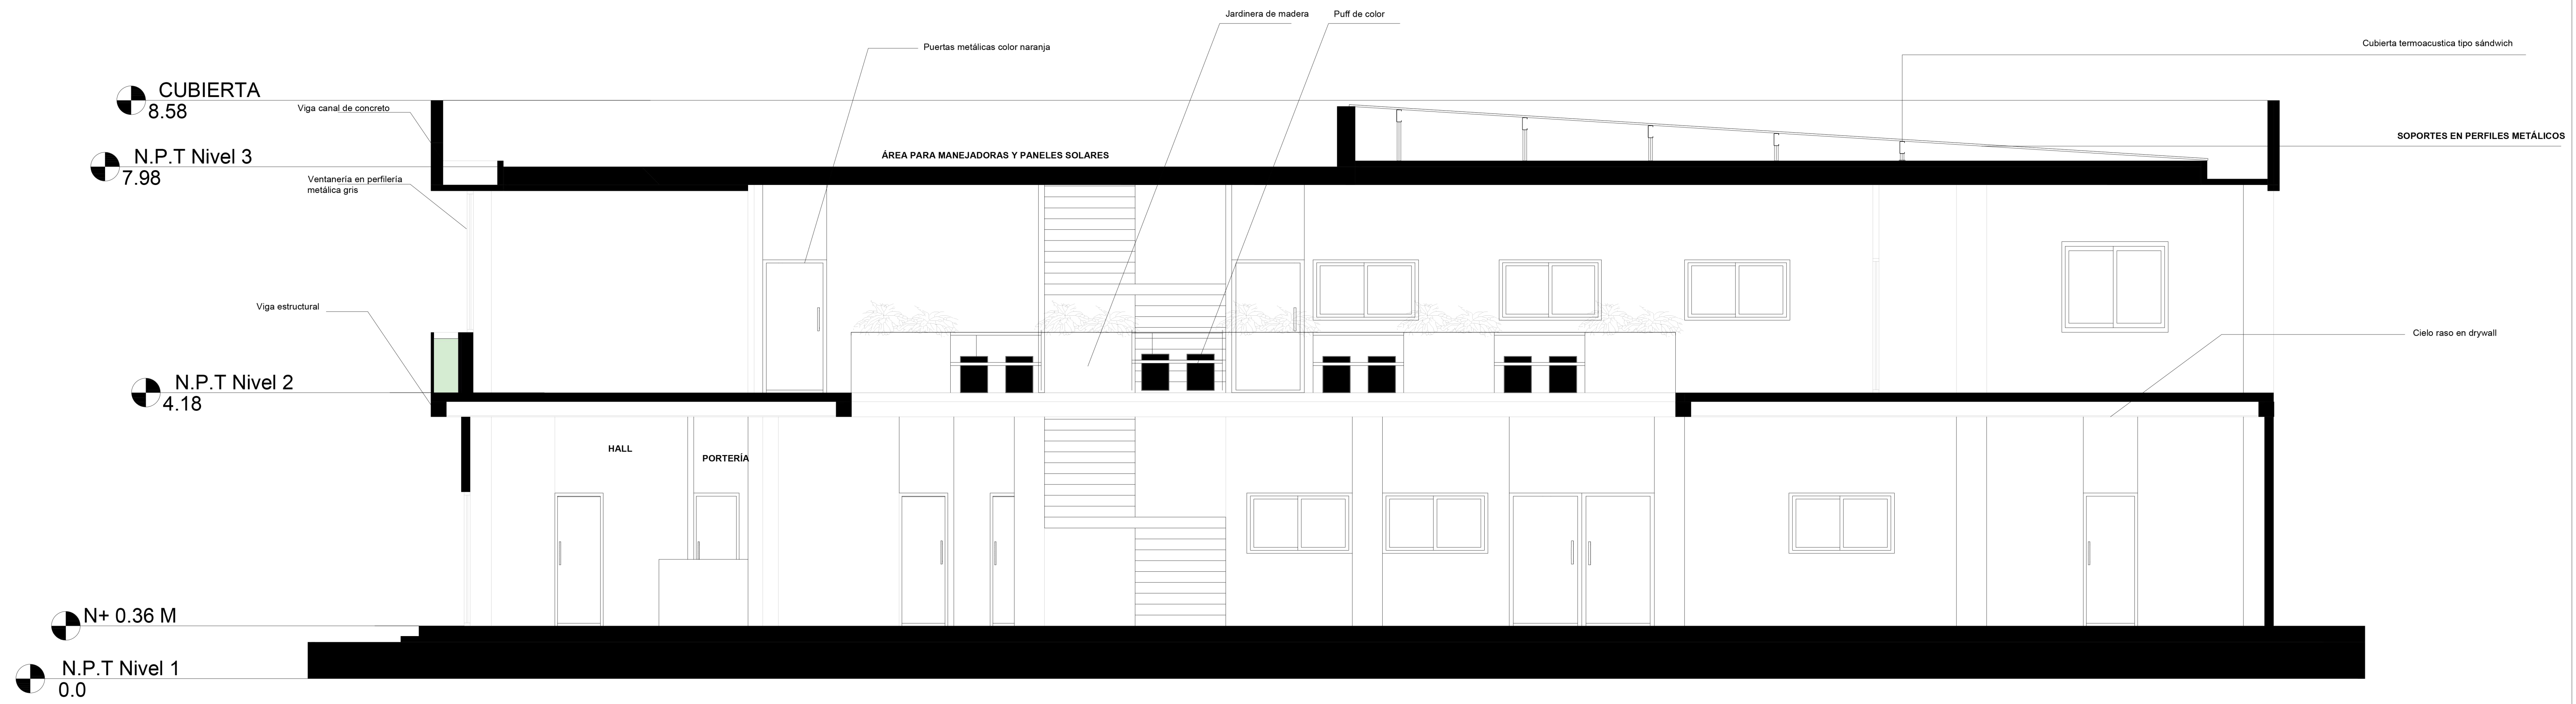

CORTE A-A'

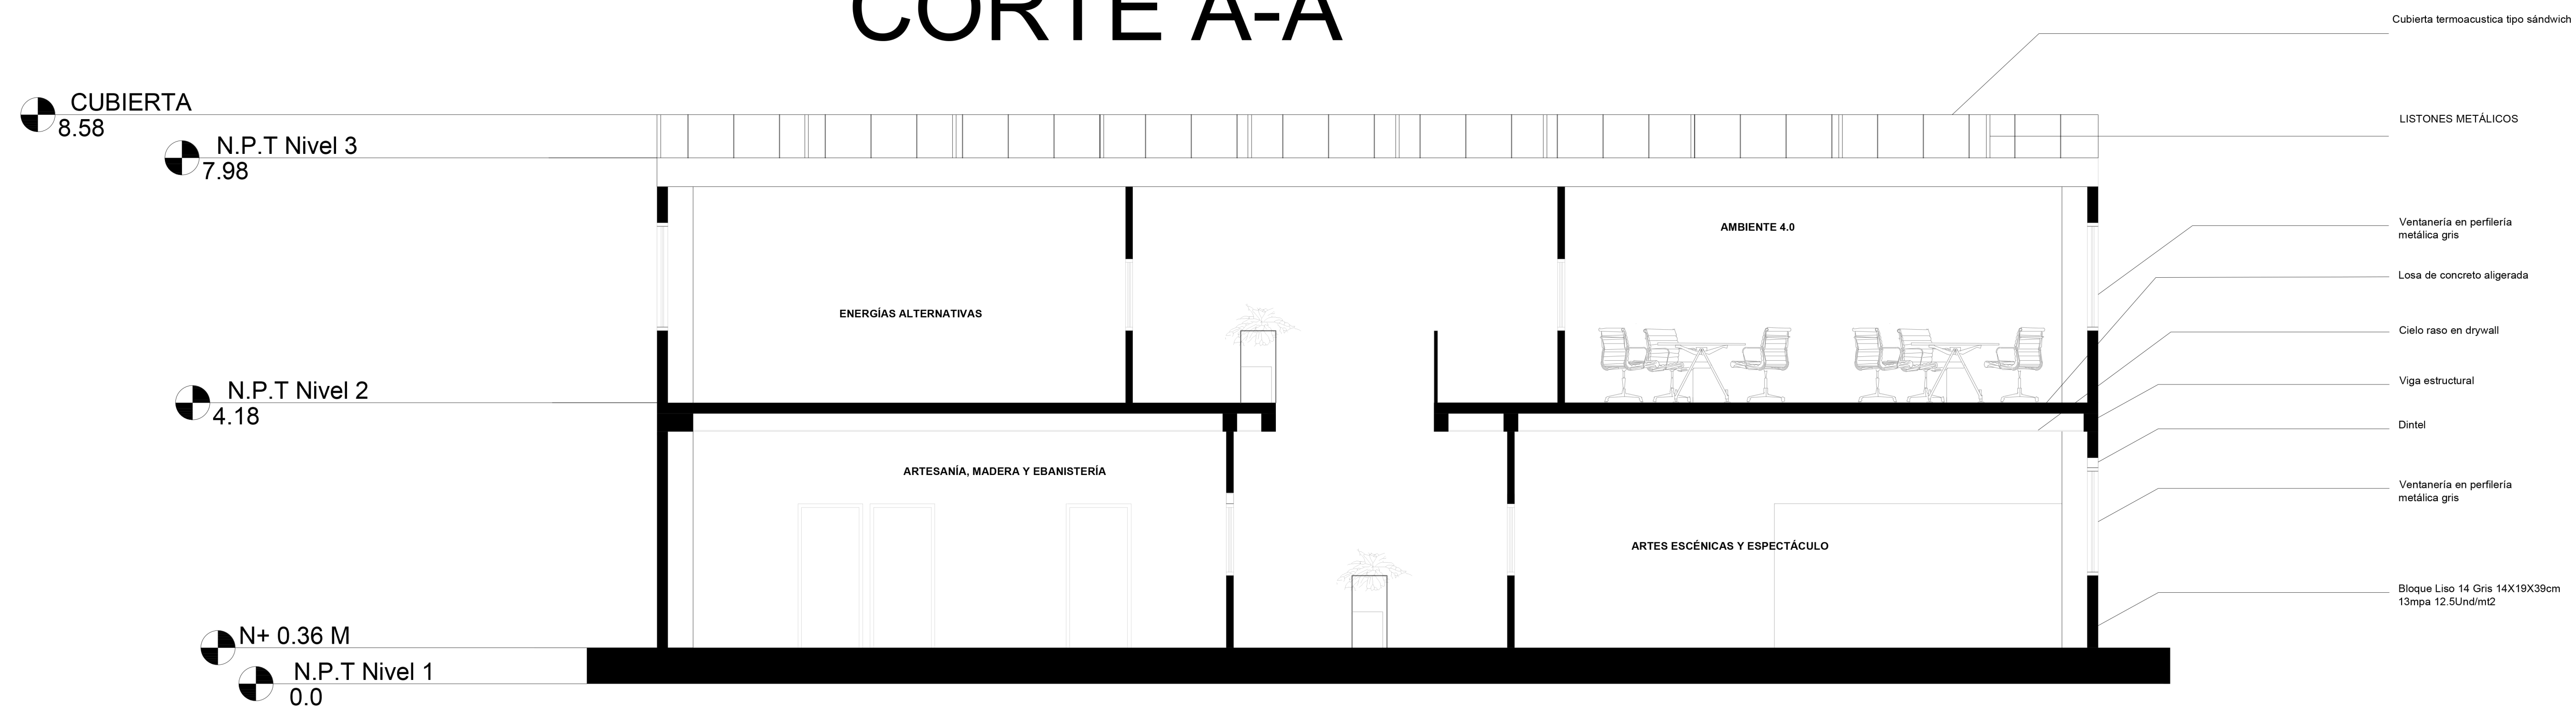

NUEVA
INFRAESTRUCTURA
PARA EL SERVICIO
NACIONAL DE
APRENDIZAJE (SENA)
EN EL MUNICIPIO DE
APARTADÓ



CONTIENE

CORTE LONGITUDINAL
CORTE TRANSVERSAL

OBSERVACIONES

RESPONSABLE:

DISEÑO

FECHA:
2022

ESCALA: 1:50

PLANO N°

4/6