




CORTE LONGITUDINAL A-A
CORTE NAVE PRINCIPAL
ESC__1:100

 


CORTE LONGITUDINAL C-C
CORTE TALLERES
ESC__1:100

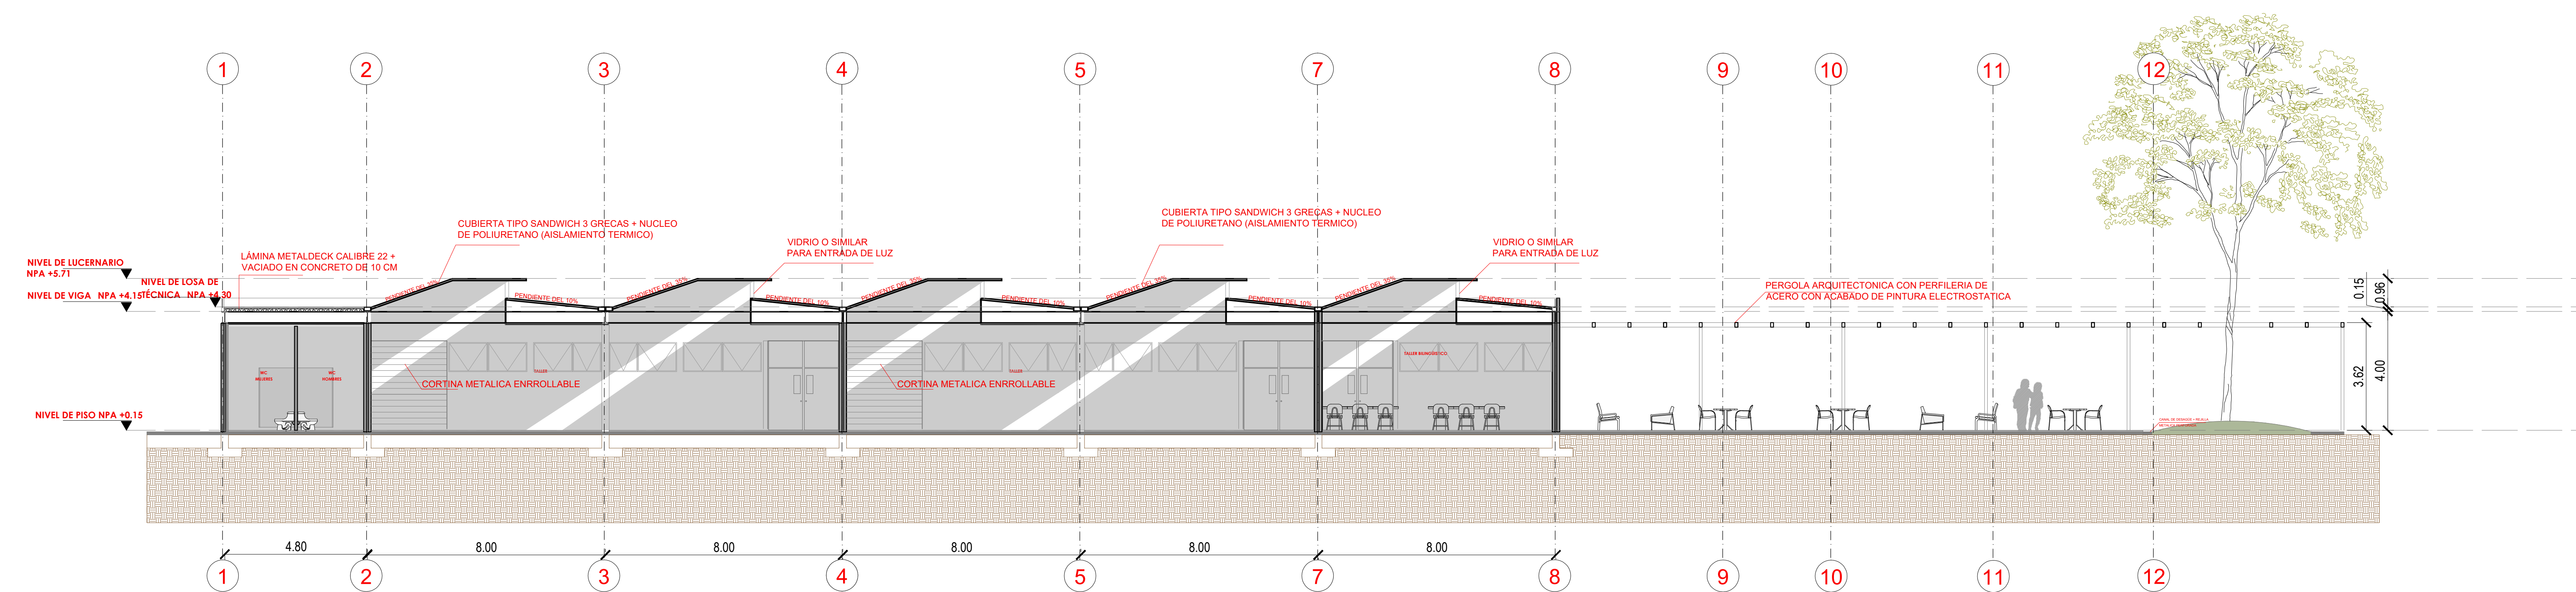

CORTE TRANSVERSAL B-B
CORTE CAFETERIA Y AULAS
ESC__1:100

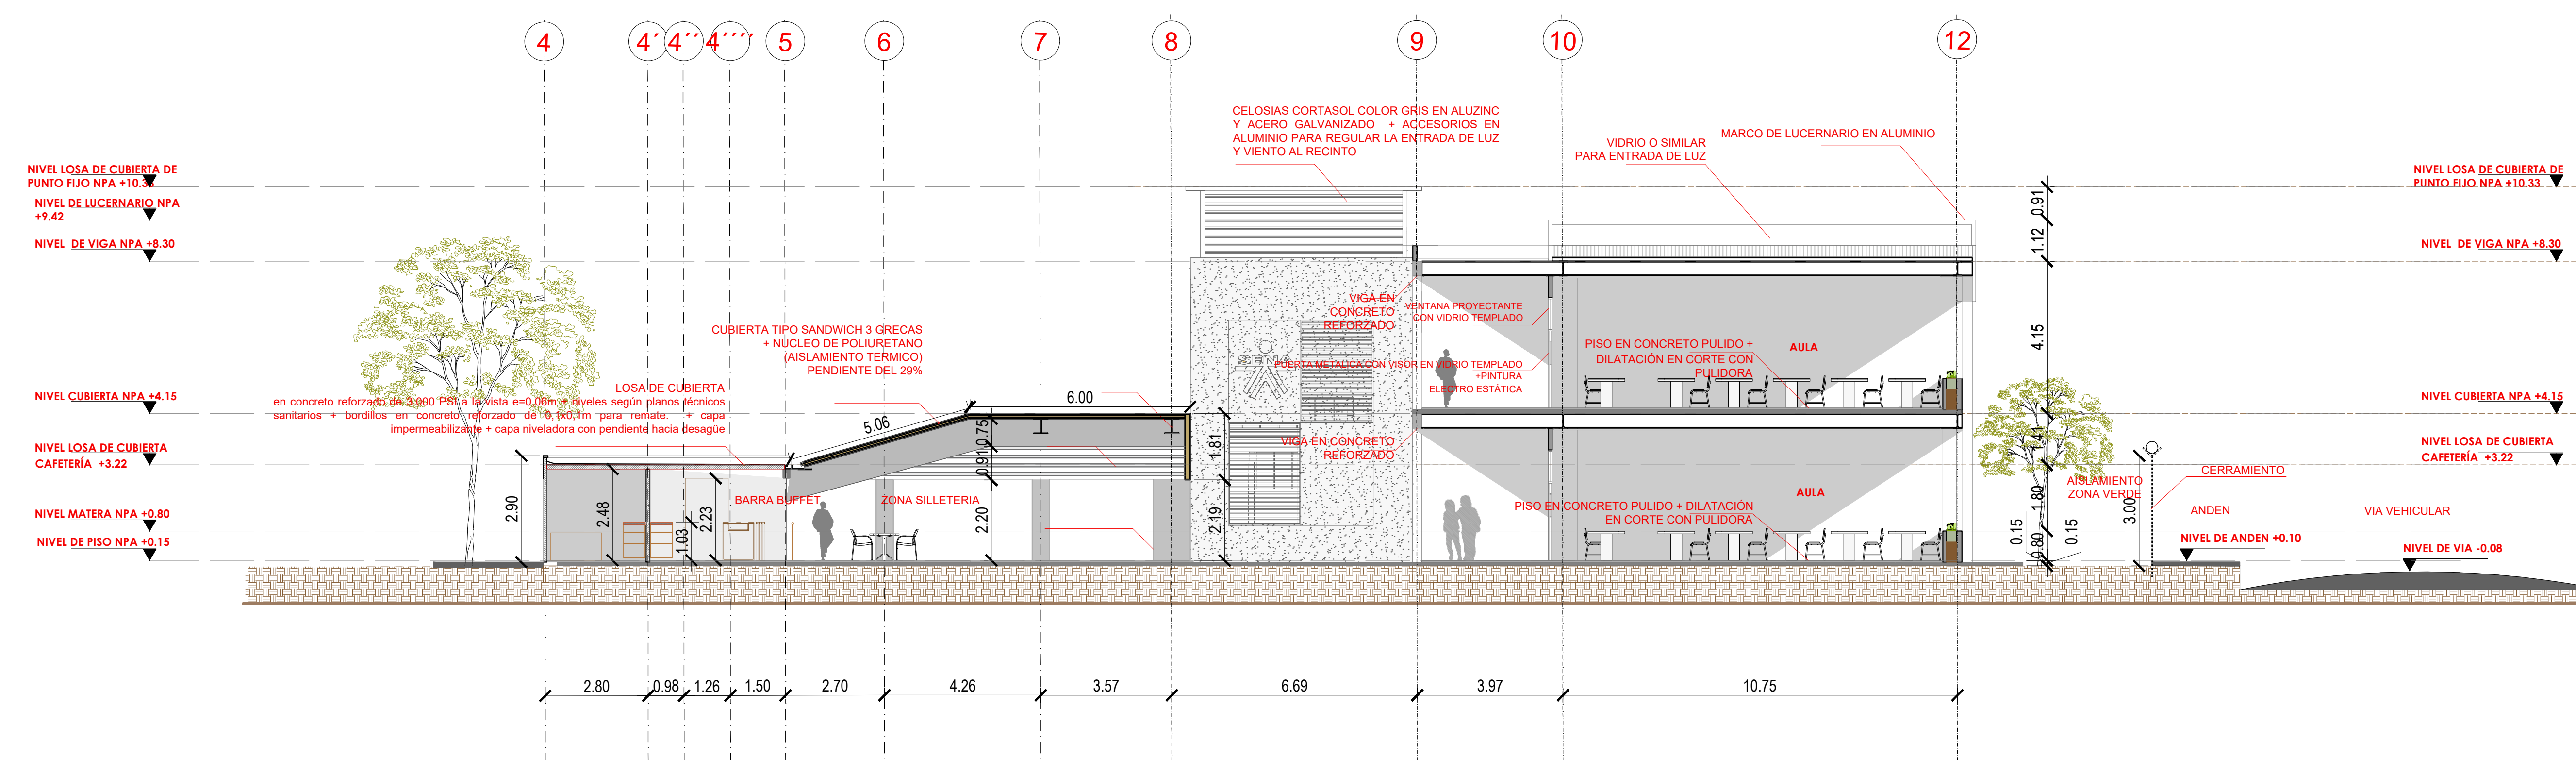

CORTE TRANSVERSAL D-D
CORTE TALLER
ESC__1:100

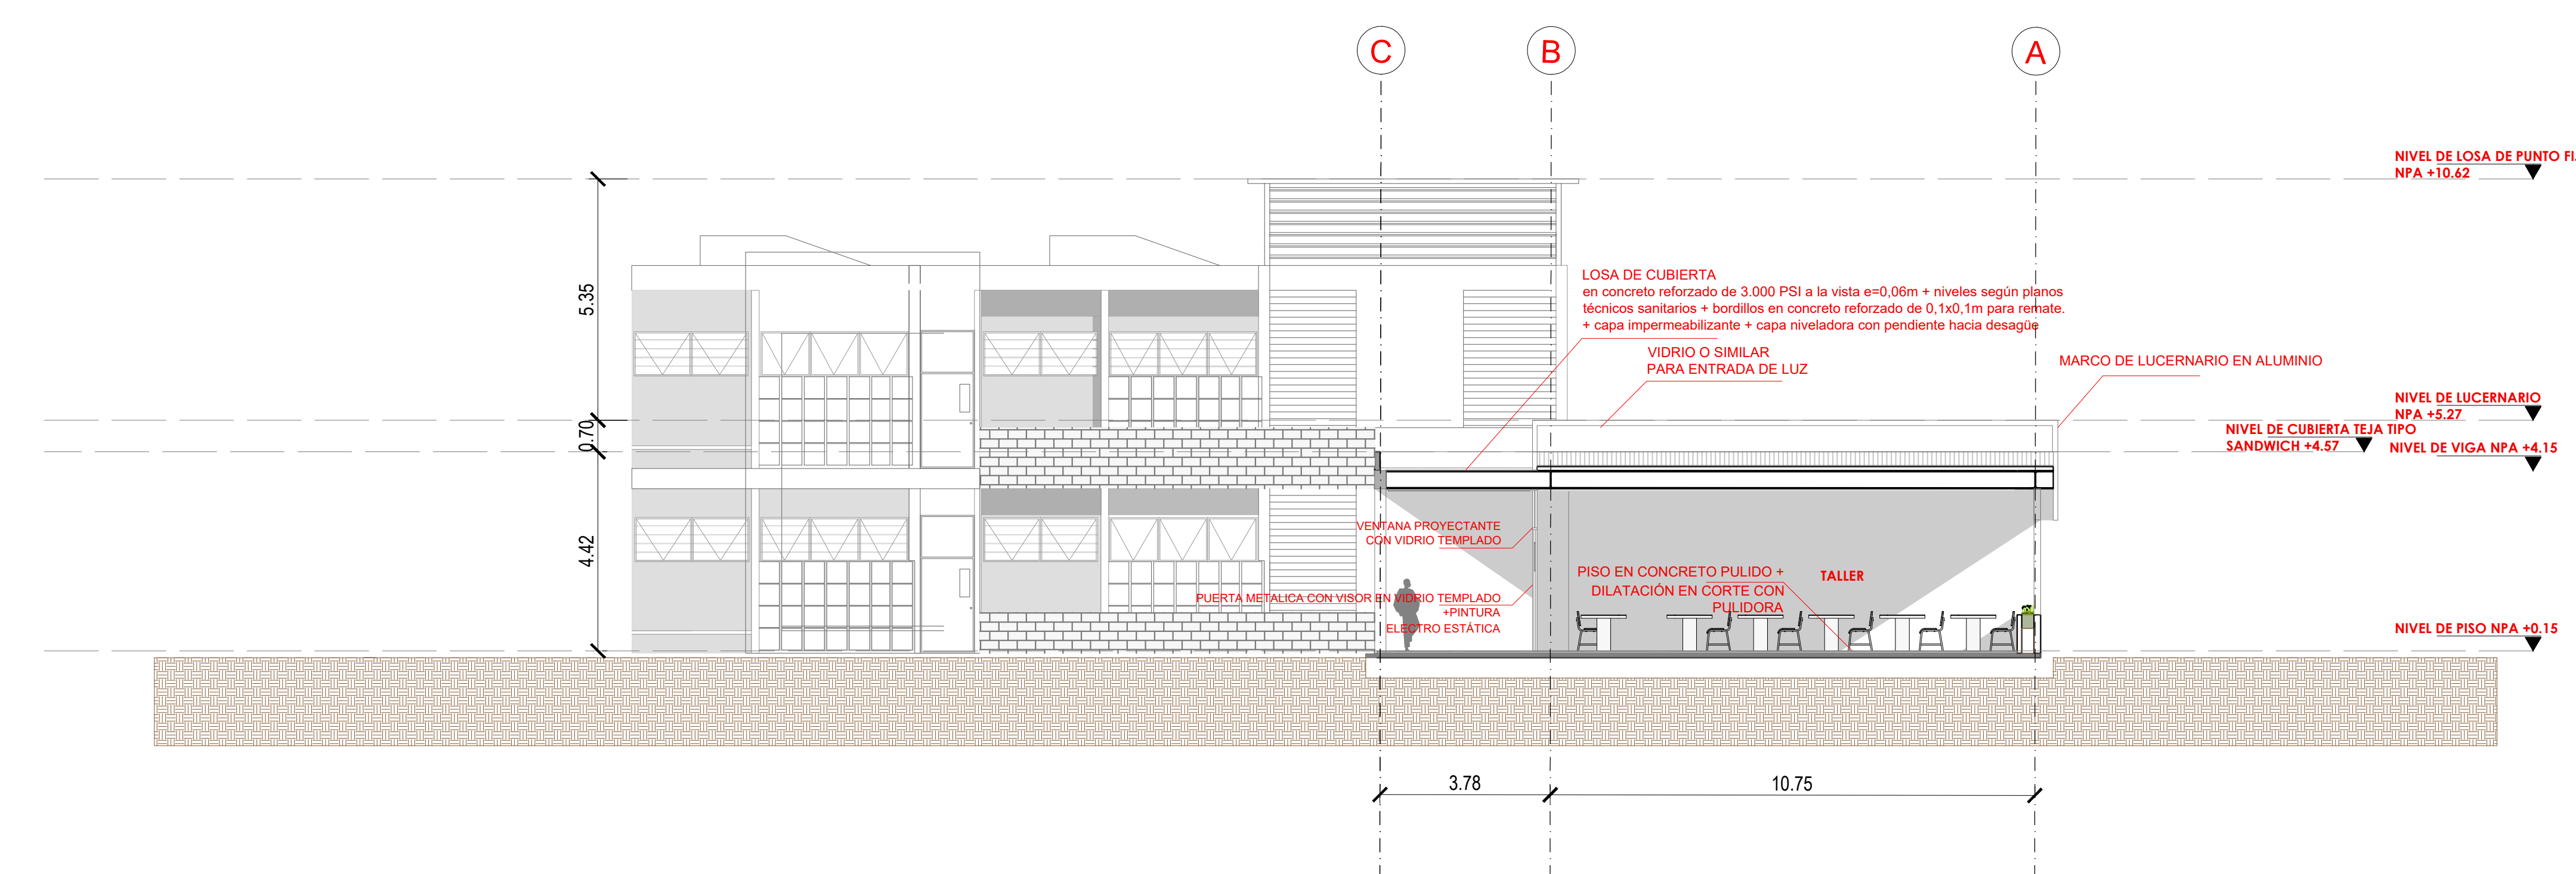

LOCALIZACIÓN:

JAMUNDI VALLE - COLOMBIA

ALCALDÍA:

ANDRÉS FELIPE RAMÍREZ
Alcalde Municipal

CONSULTOR:



Giovanny Zuñiga Gacia
Ingeniero Civil
M.P.:63202-82782 QND

DISEÑO:

Julio César Herrera Rodríguez
Arquitecto
M.P.: A76112003-94492719

REVISOR SENA REGIONAL:

Rubén Darío Ruiz Huertado
Arquitecto
M.P.: A361082013 -1130618941

REVISOR FONDO MIXTO:

Miguel Angel Turmeque
Arquitecto
M.P.: A25192002-79736975


OBSERVACIONES

*NOTA : LOS DISEÑOS ELECTRICOS (DE ACUERDO A LA NORMA RETIE Y RETILAB), HIDRÁULICOS, SANITARIOS, AIRES ACONDICIONADOS, ESTRUCTURALES Y DE ILUMINACIÓN QUEDAN A CARGO DE LOS PROFESIONALES PERTINENTES, TENIENDO COMO BASE EL DISEÑO ARQUITECTÓNICO.

COLABORADORES.

CONTIENE.

CORTES GENERALES DEL PROYECTO

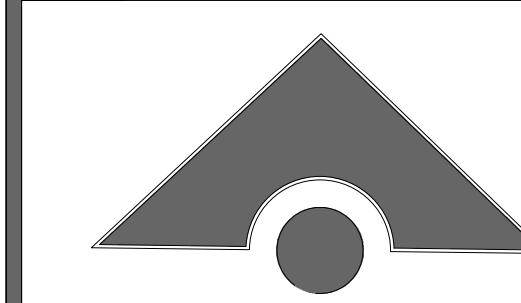

NORTE

PROYECTO.

SENA - JAMUNDÍ (VALLE DEL CAUCA)

PLANO #

P-13

ESCALA:

1:100

ENTREGADO A
ALCALDÍA DE JAMUNDI

02 DE JUNIO DEL 2021

