




**PLANTA Y CORTE DE AULA TIPO**  
ESC\_\_1:75

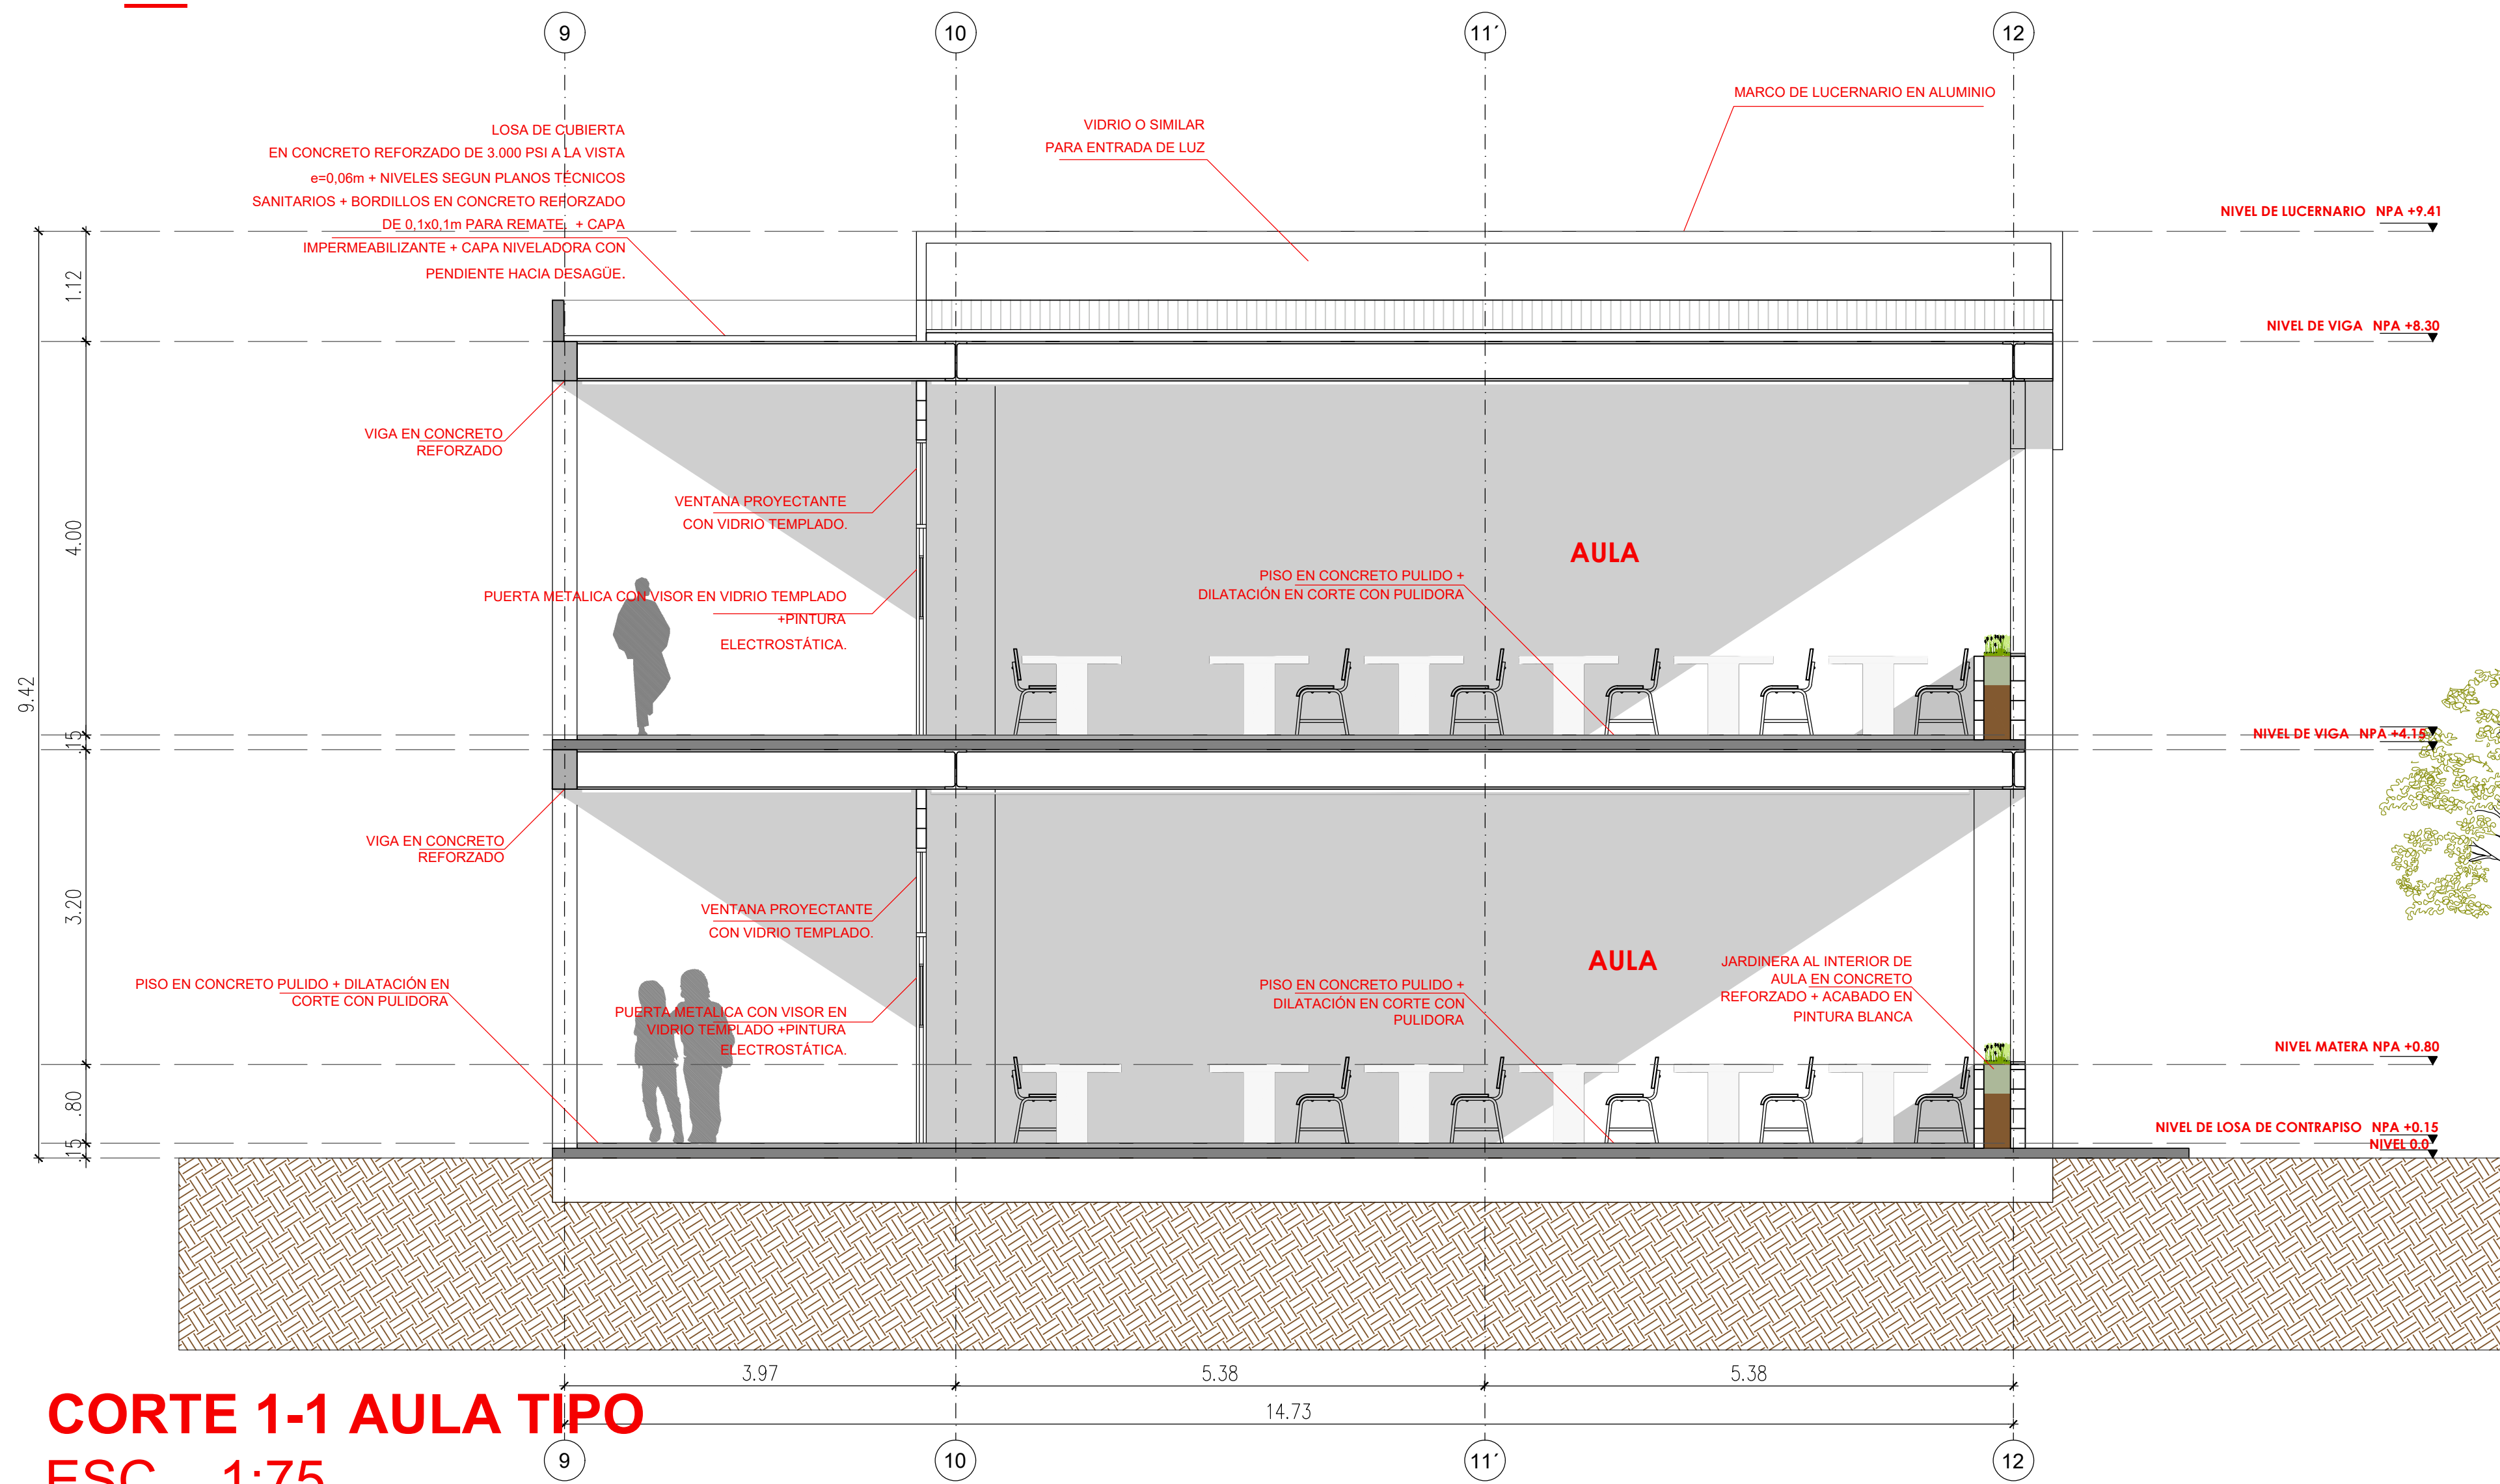

**CORTE 1-1 AULA TIPO**  
ESC\_\_1:75

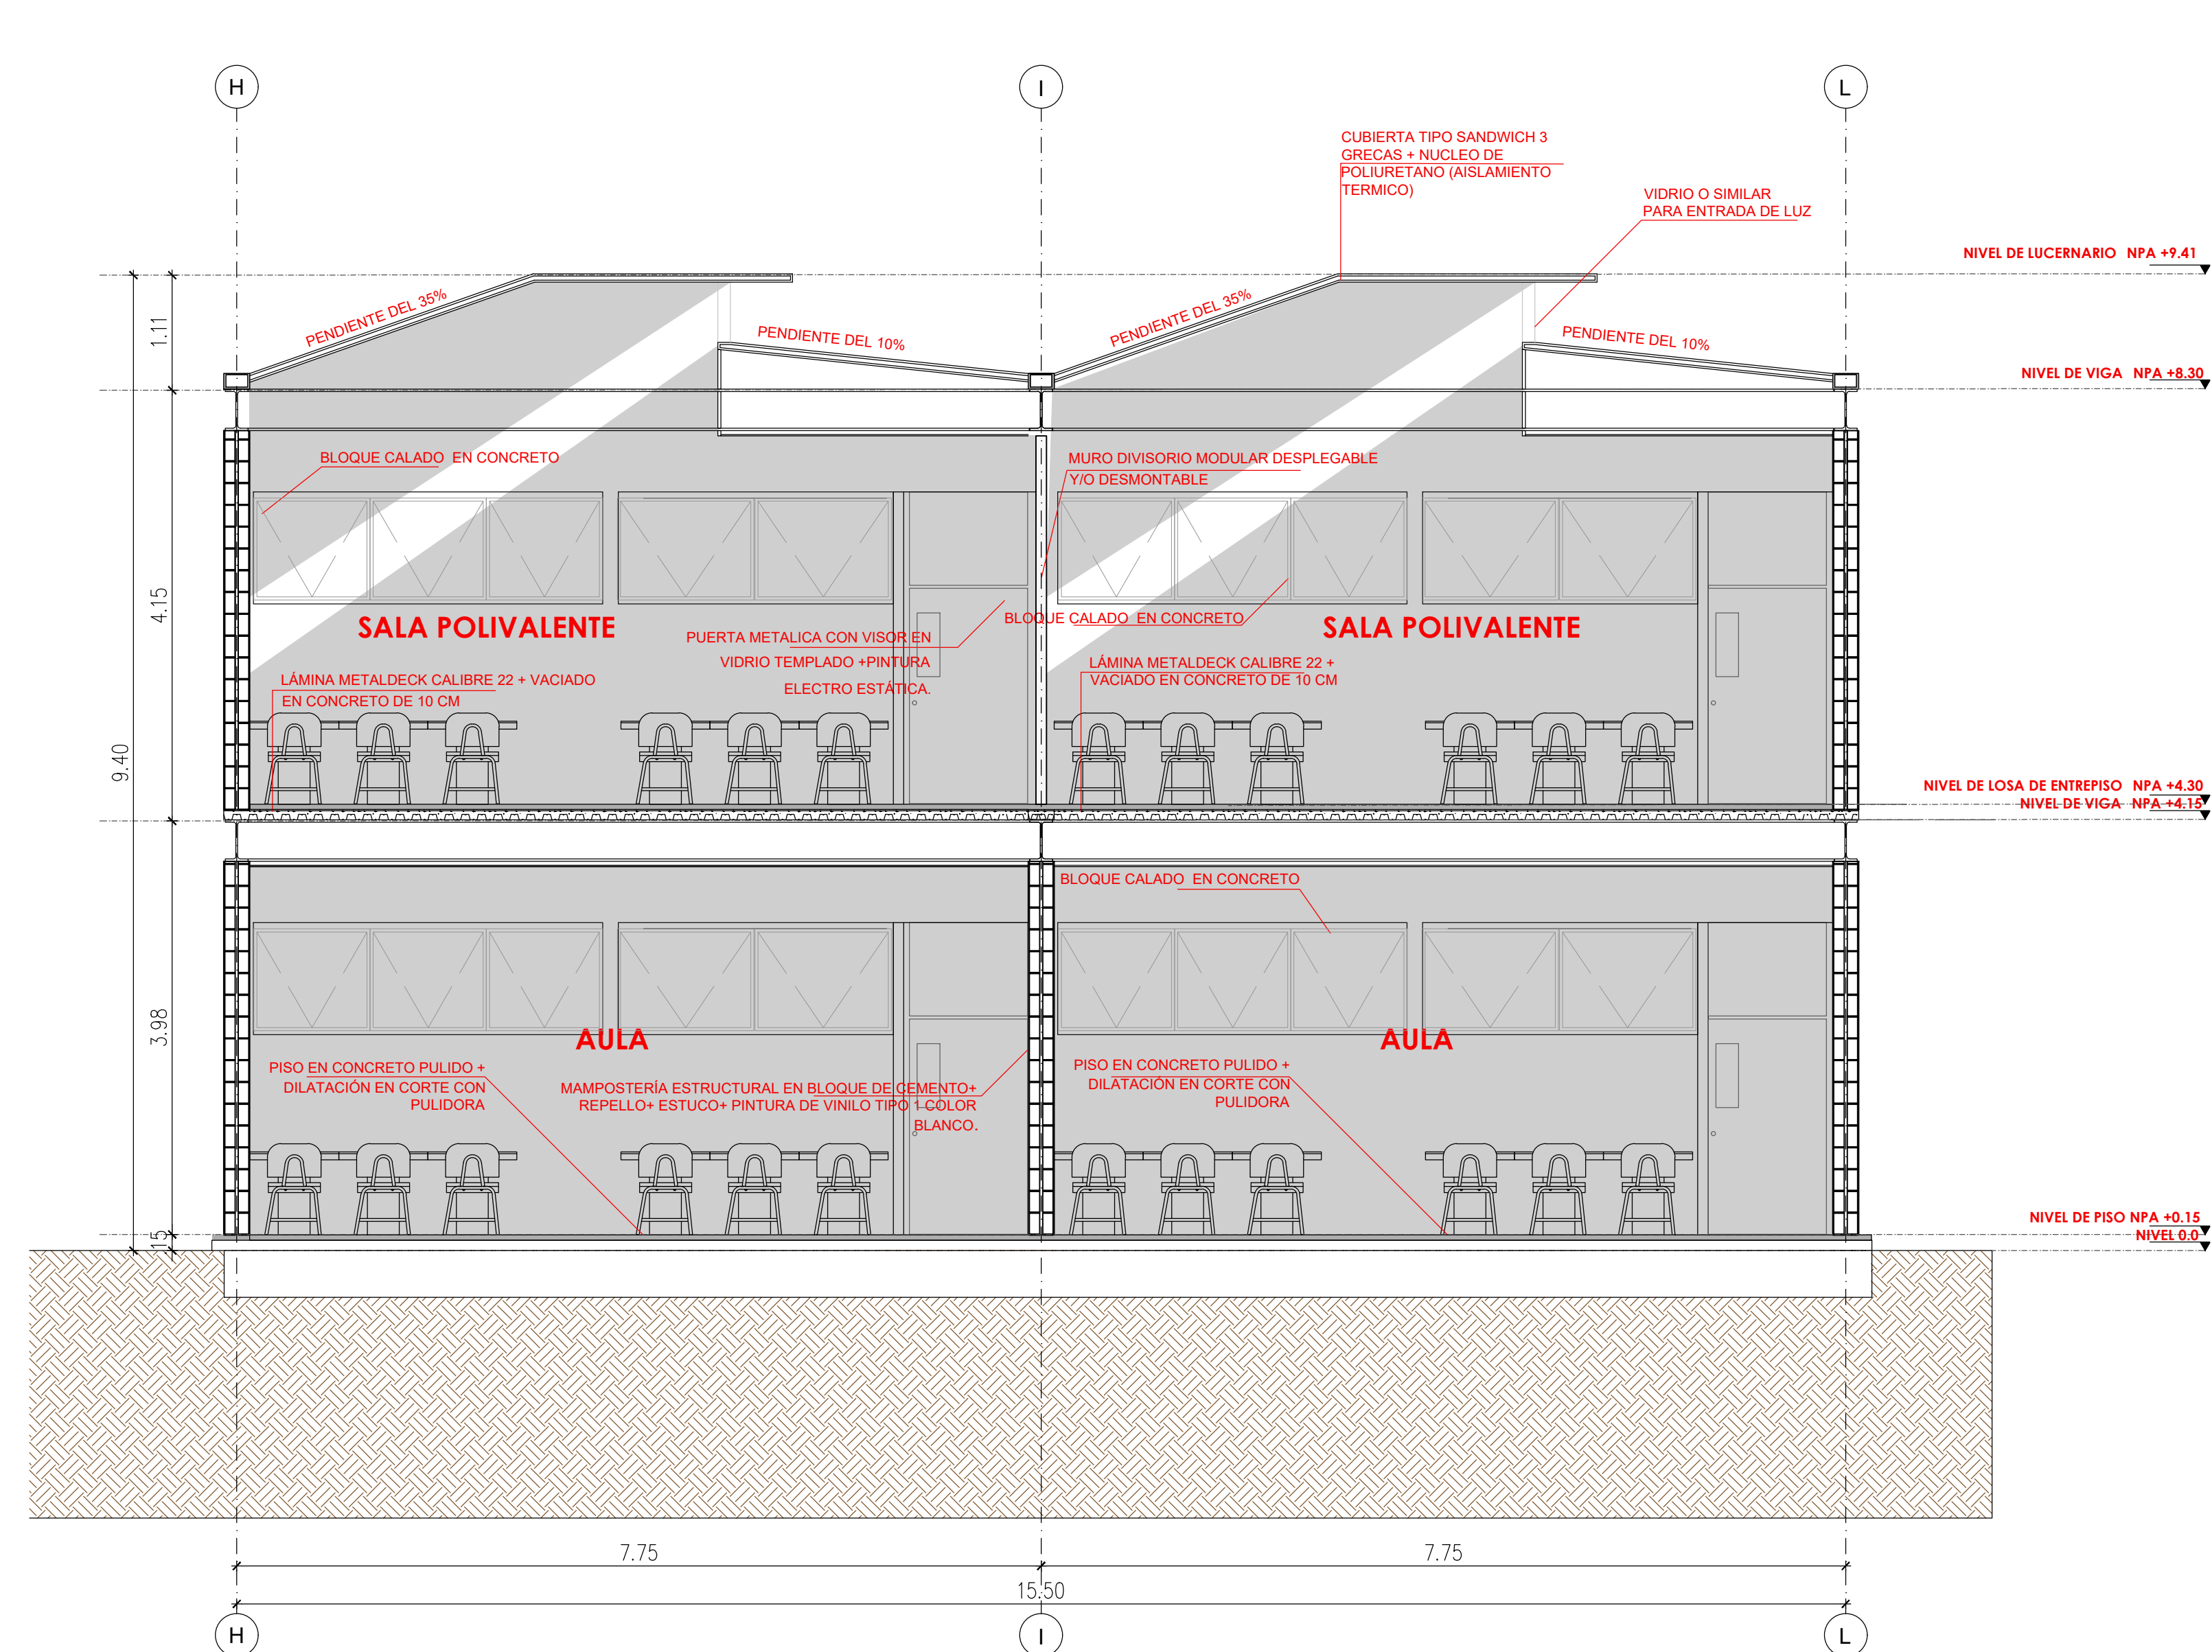

**CORTE AULAS Y SALA POLIVALENTE**  
ESC\_\_1:75

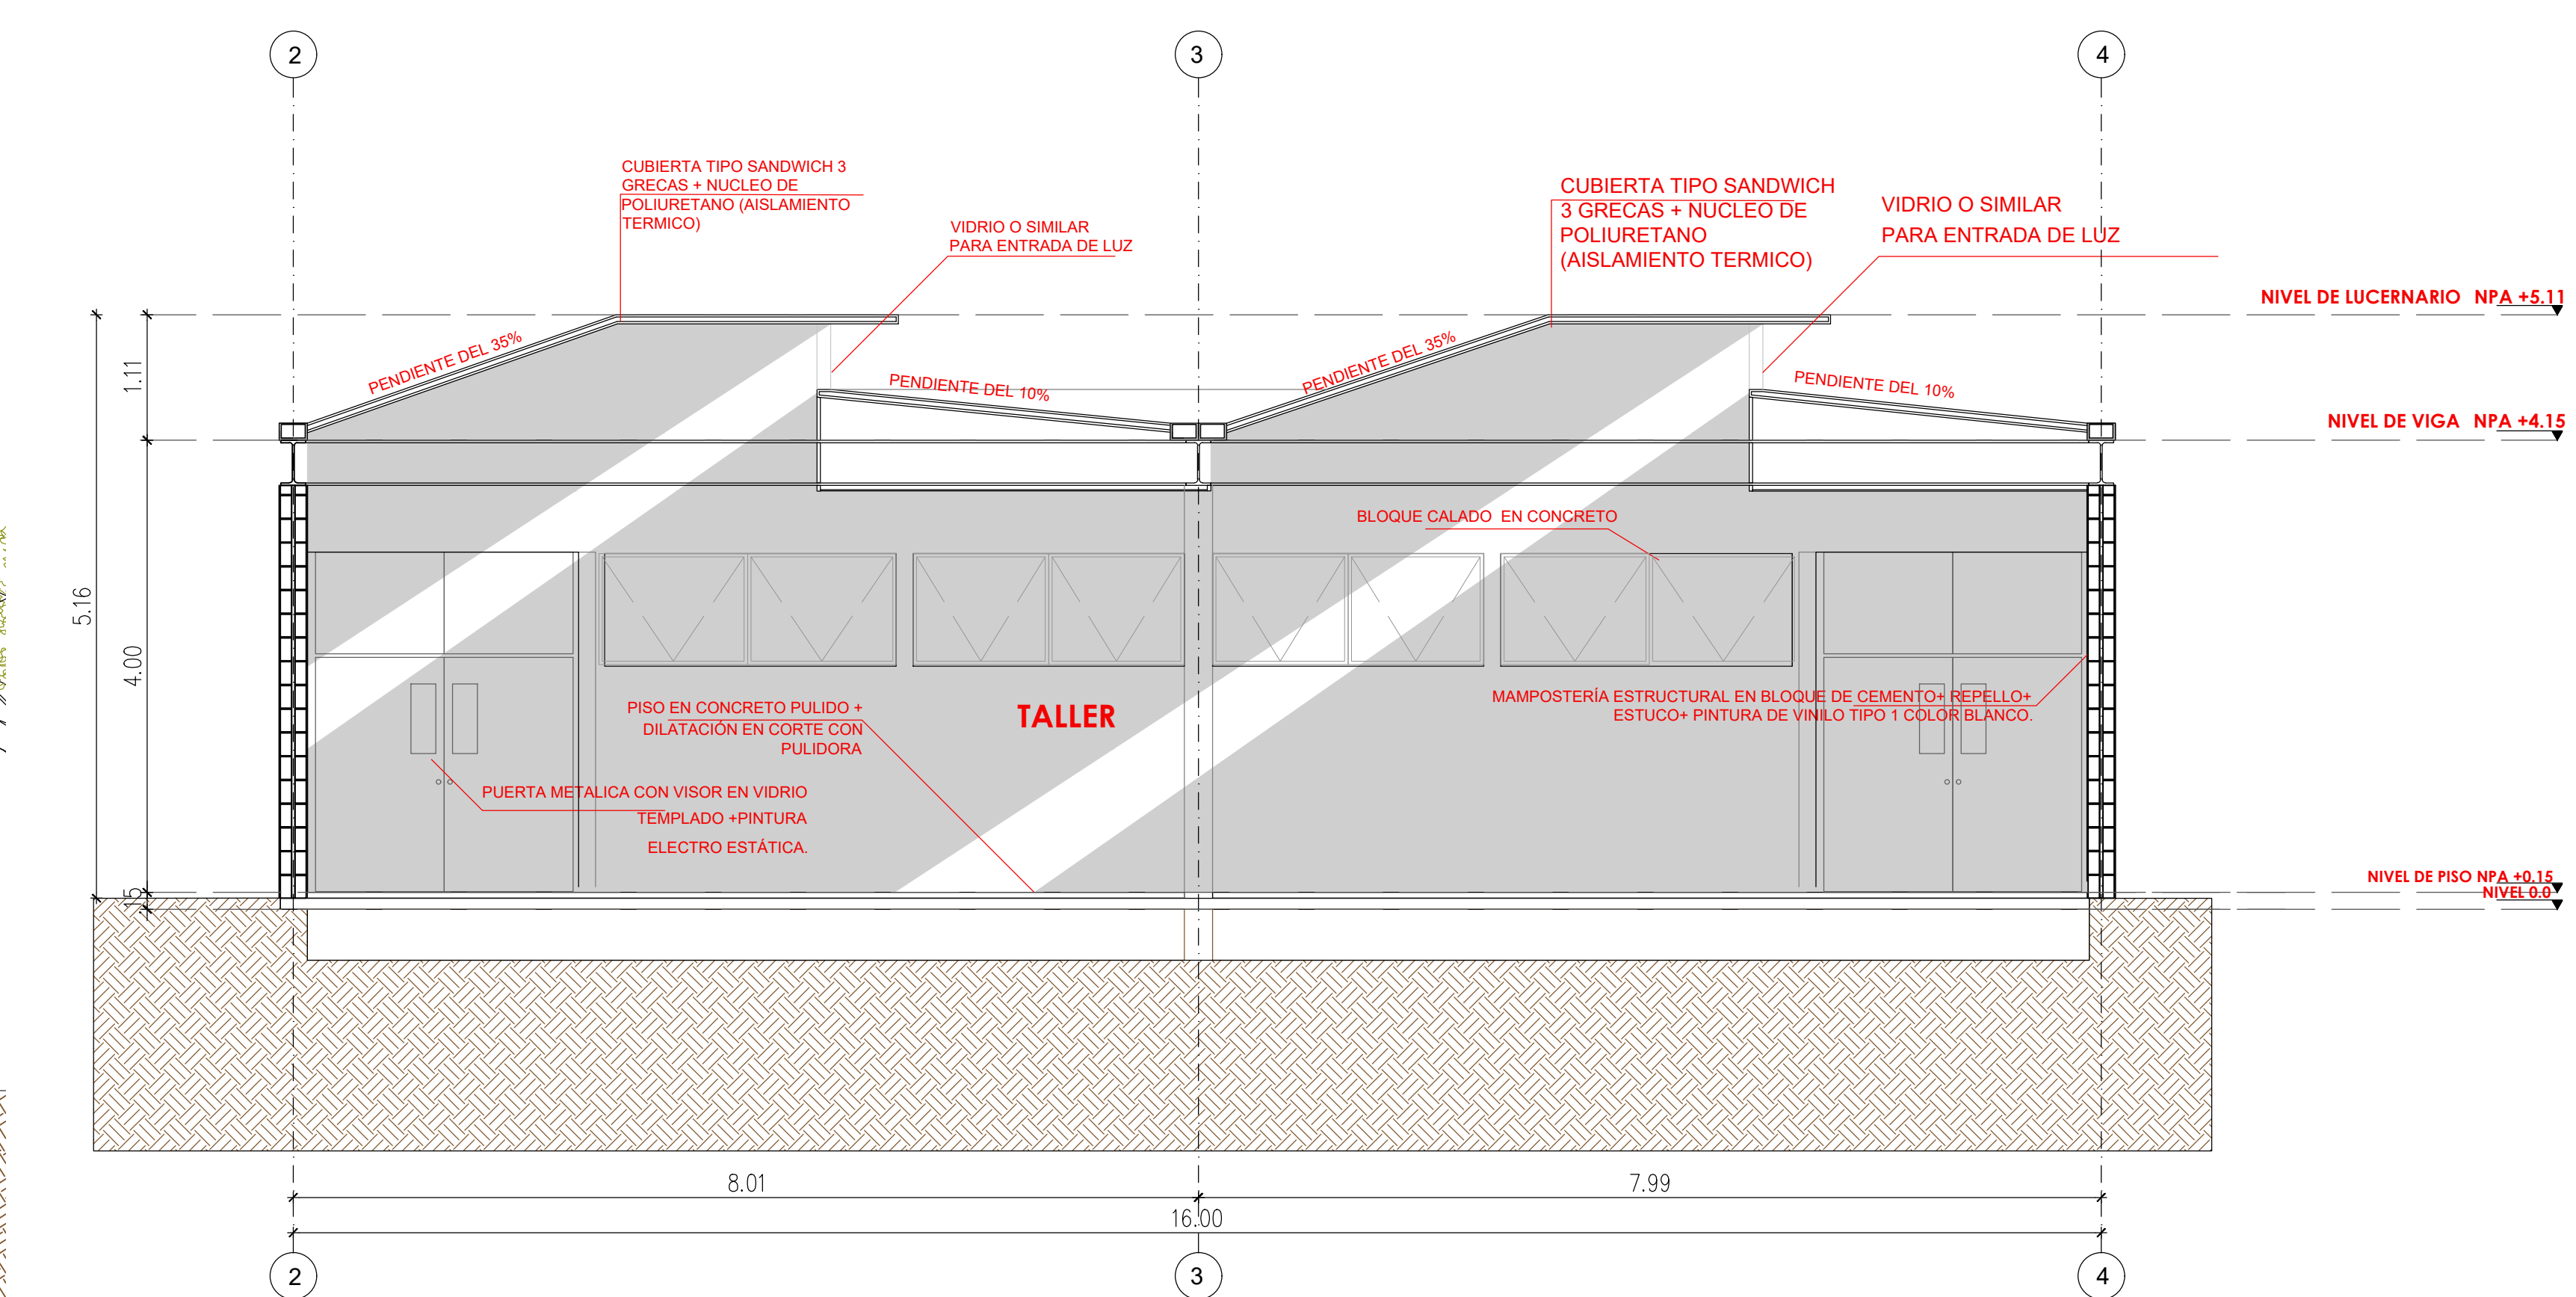

**CORTE TALLER**  
ESC\_\_1:75

