



**Detalle N°23**  
Propuesta de rampa. Planta  
ESC. 1:10


**Detalle N°24**  
Propuesta Estructura  
de Rampa  
ESC. 1:5

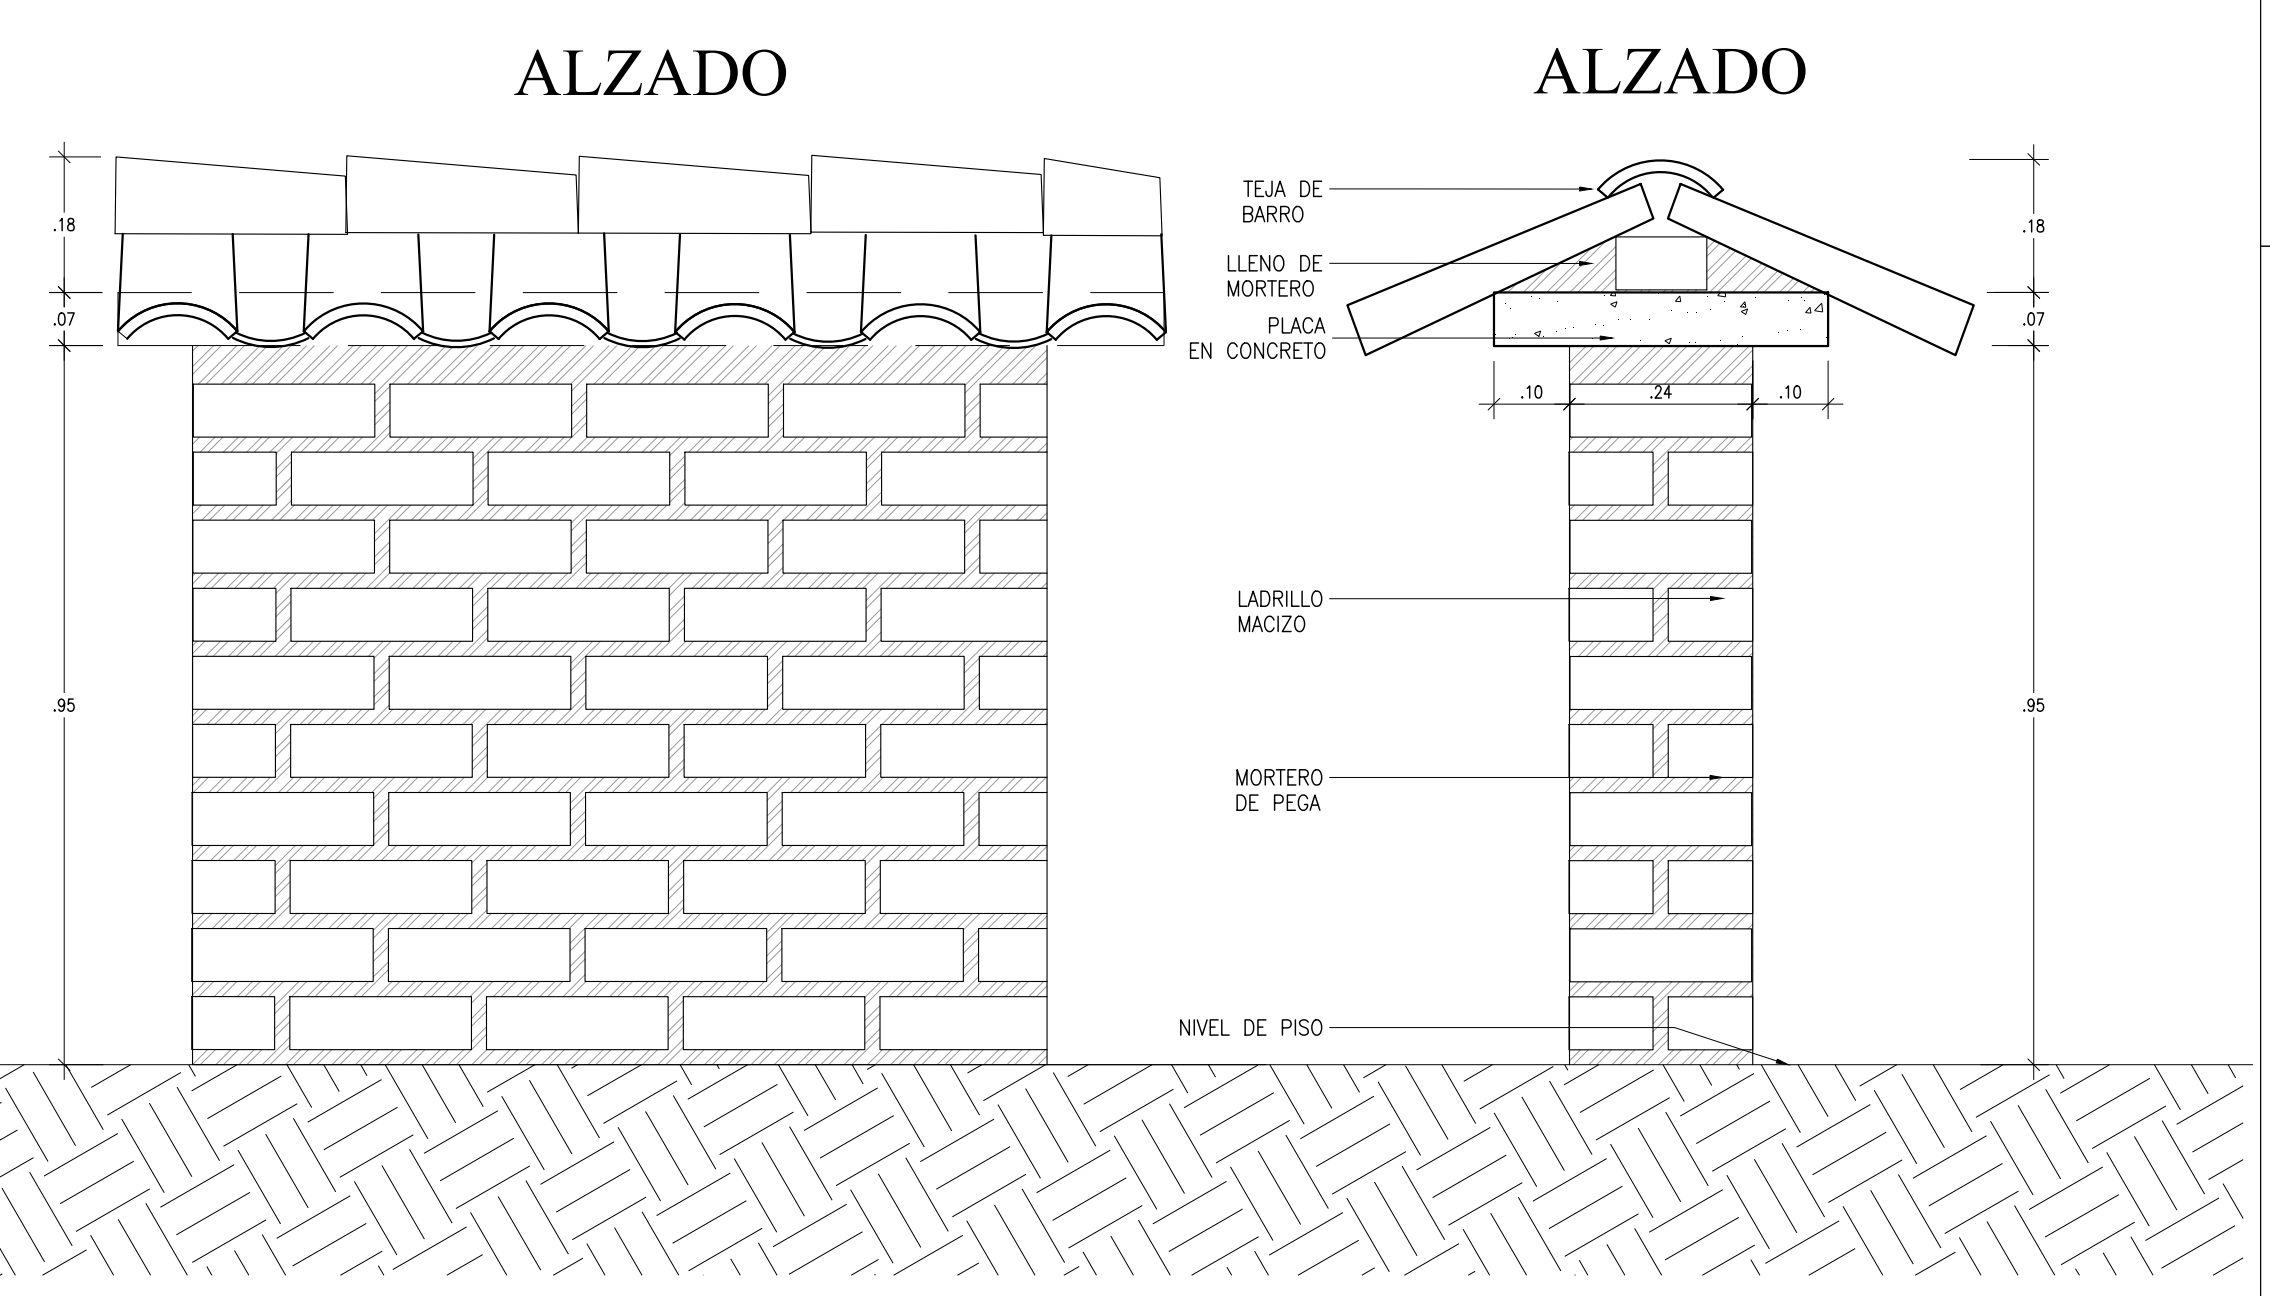


**Detalle N°22**  
Propuesta Barda en Patio  
ESC. 1:10

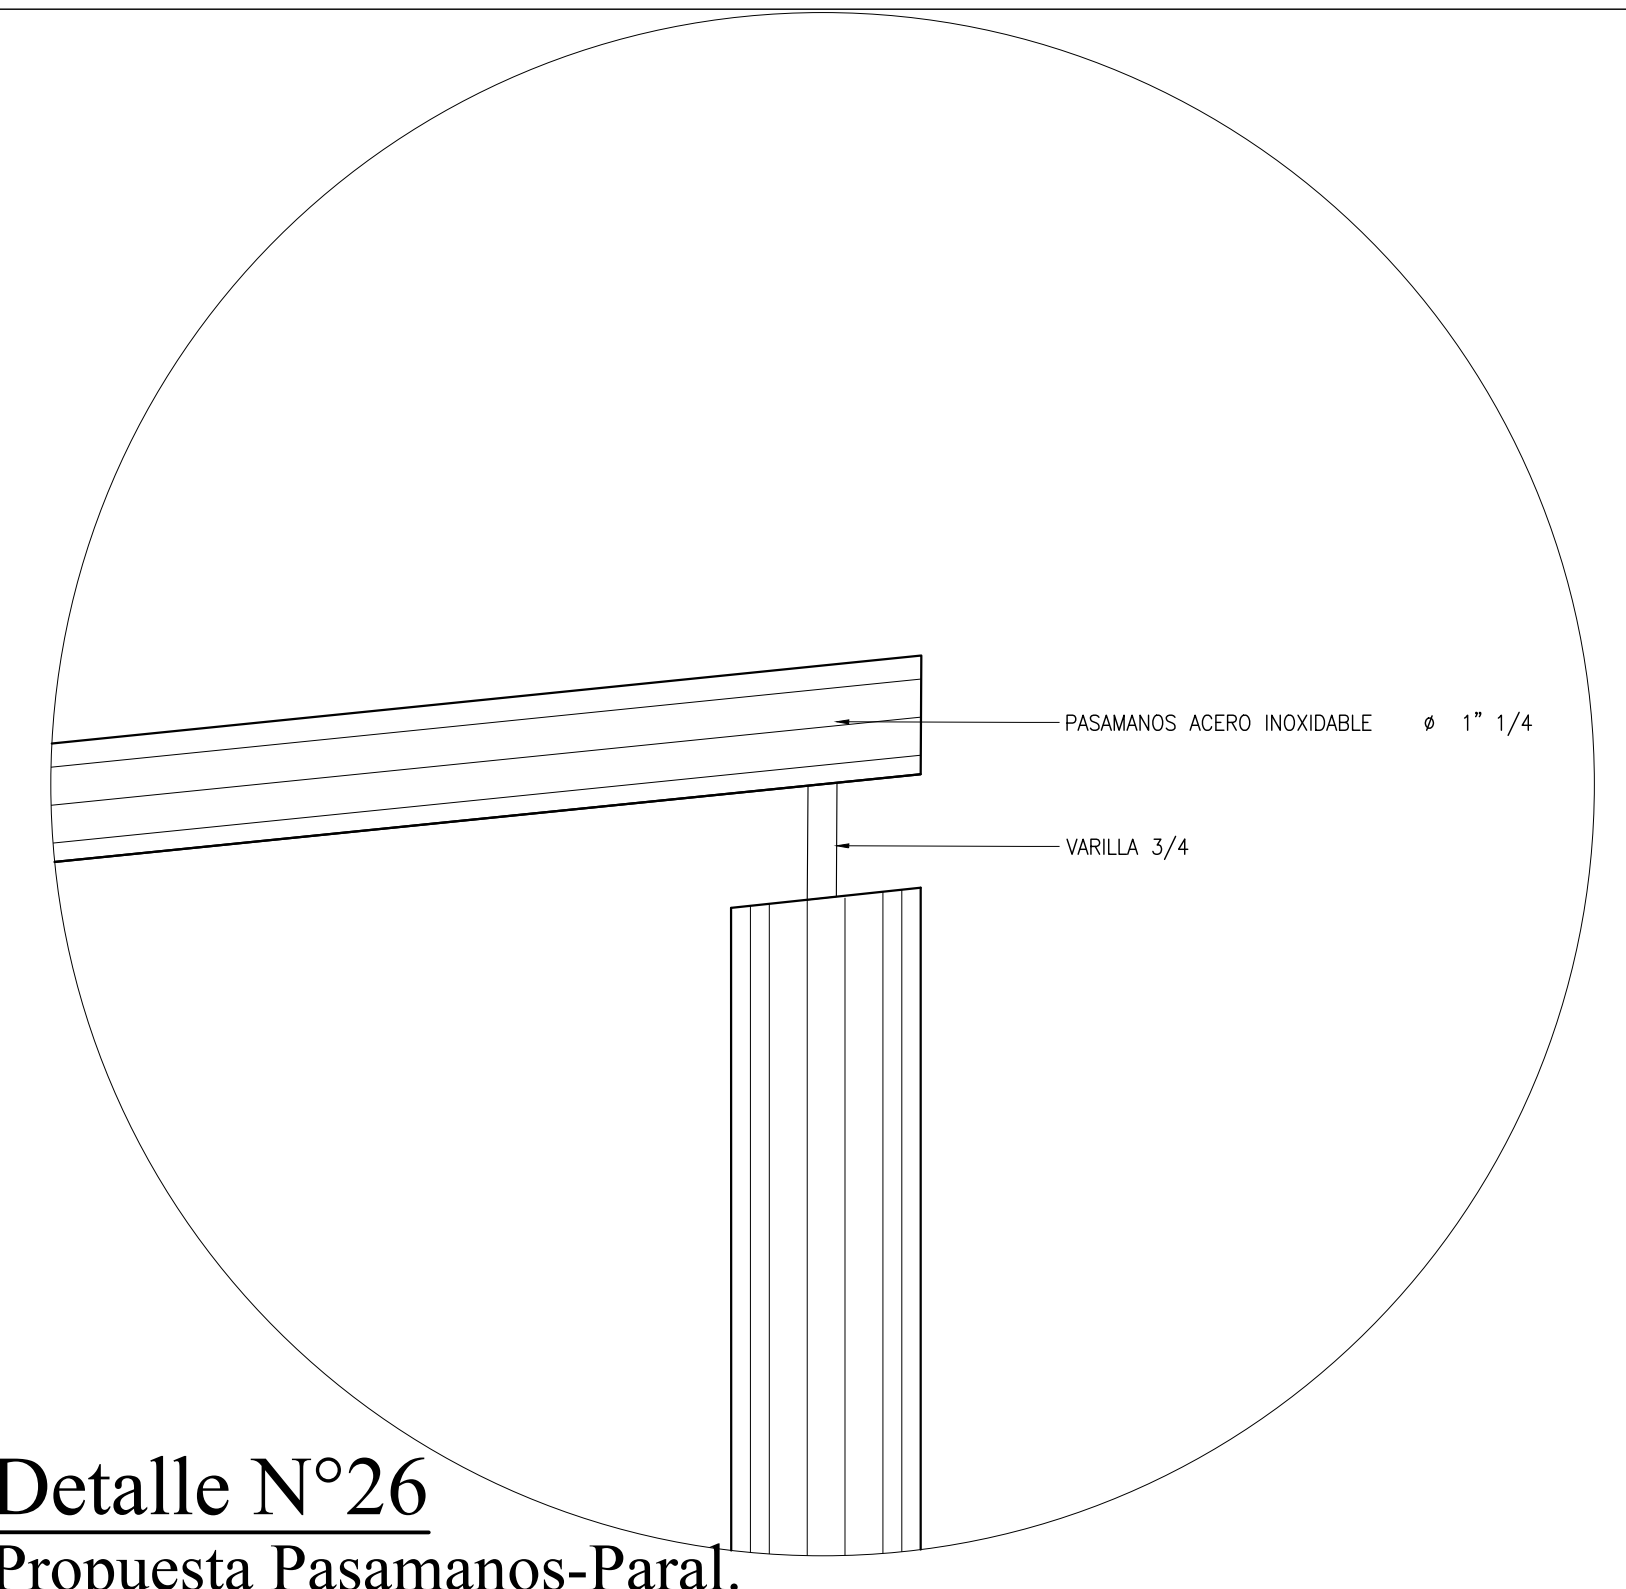

**Detalle N°26**  
Propuesta Pasamanos-Paral.  
ESC. 1:2

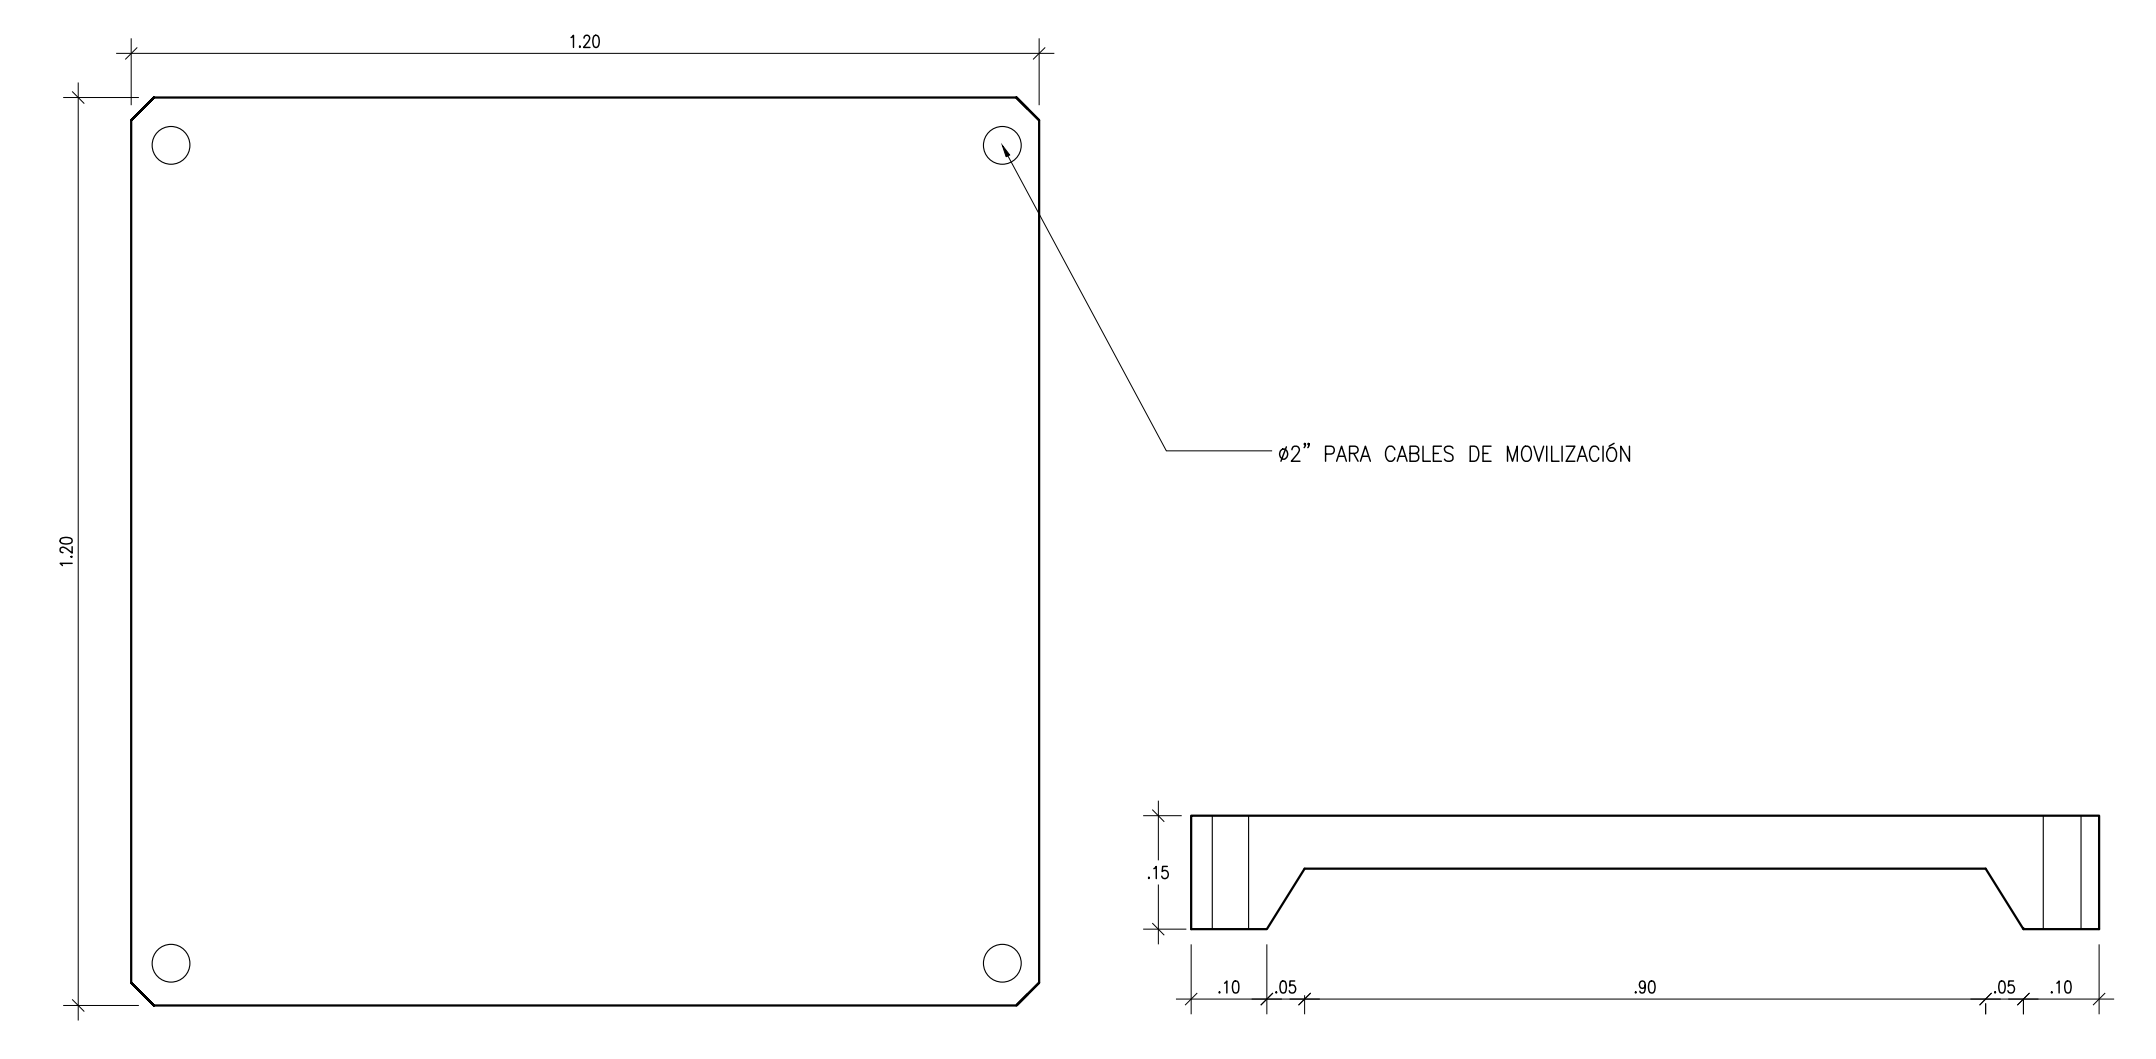

**Detalle N°27**  
Losas prefabricada  
ESC. 1:10

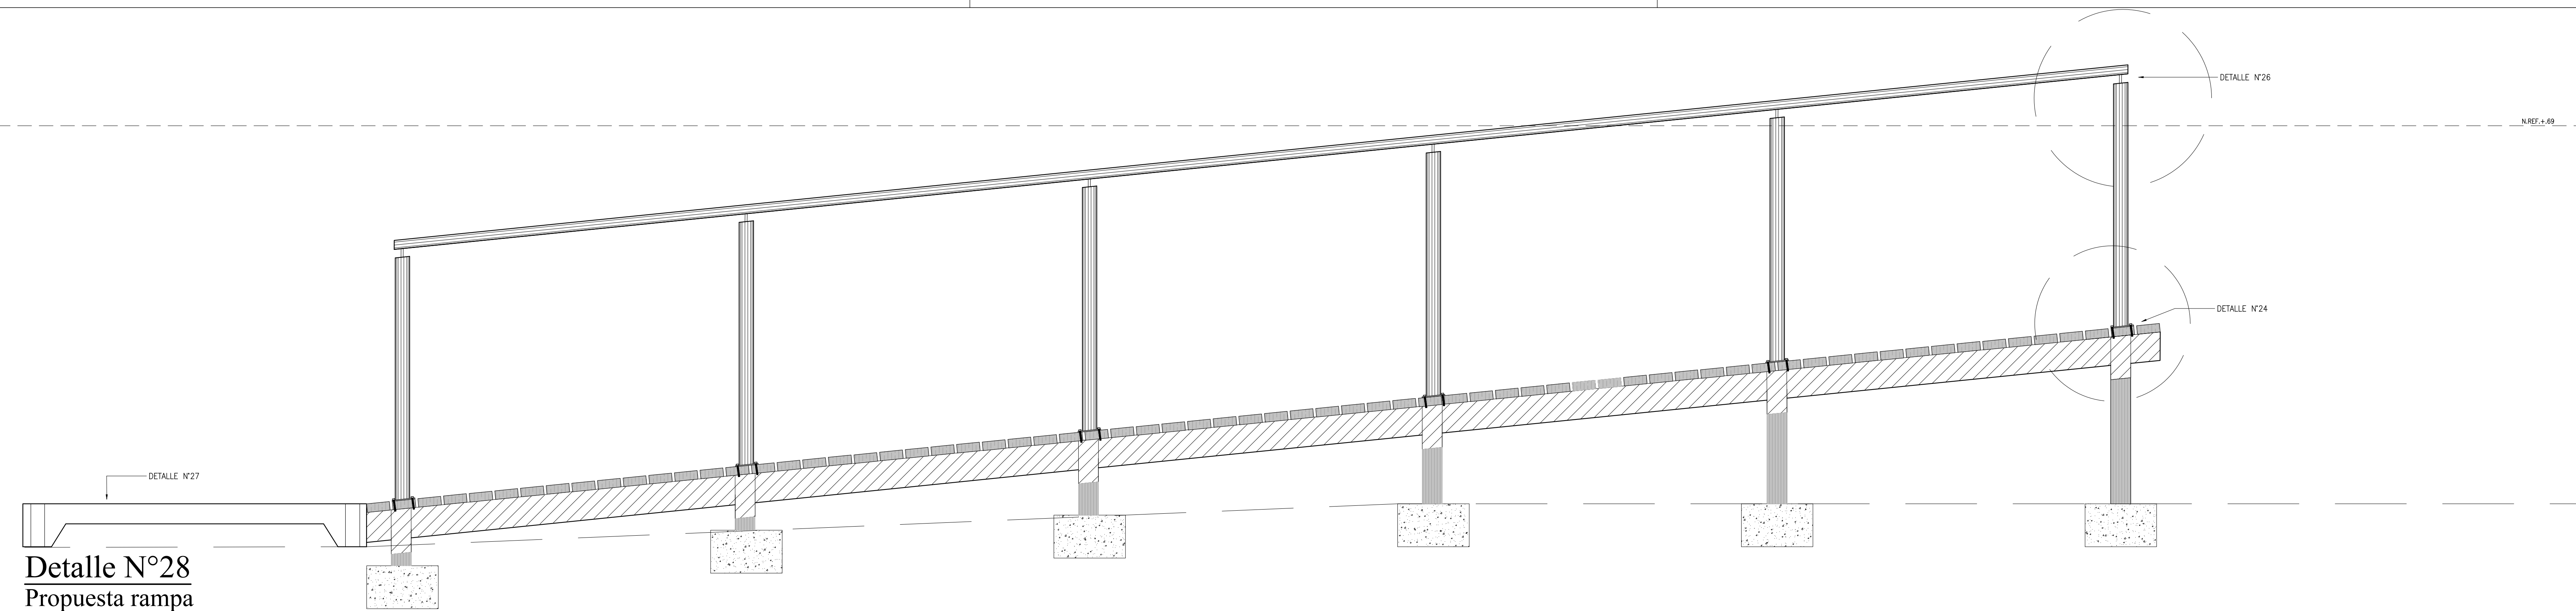

**Detalle N°28**  
Propuesta rampa  
ESC. 1:10


CONTRATO 2109 DE 2013  
Objeto: Elaborar los estudios técnicos, el proyecto de adecuación funcional y el proyecto de restauración integral de la Casona y del trapiche de la Hacienda Cañagórdas, localizada en Santiago de Cali, Valle del Cauca y declarada BICN.

