



CORTE E-E'
ESC. 1:75

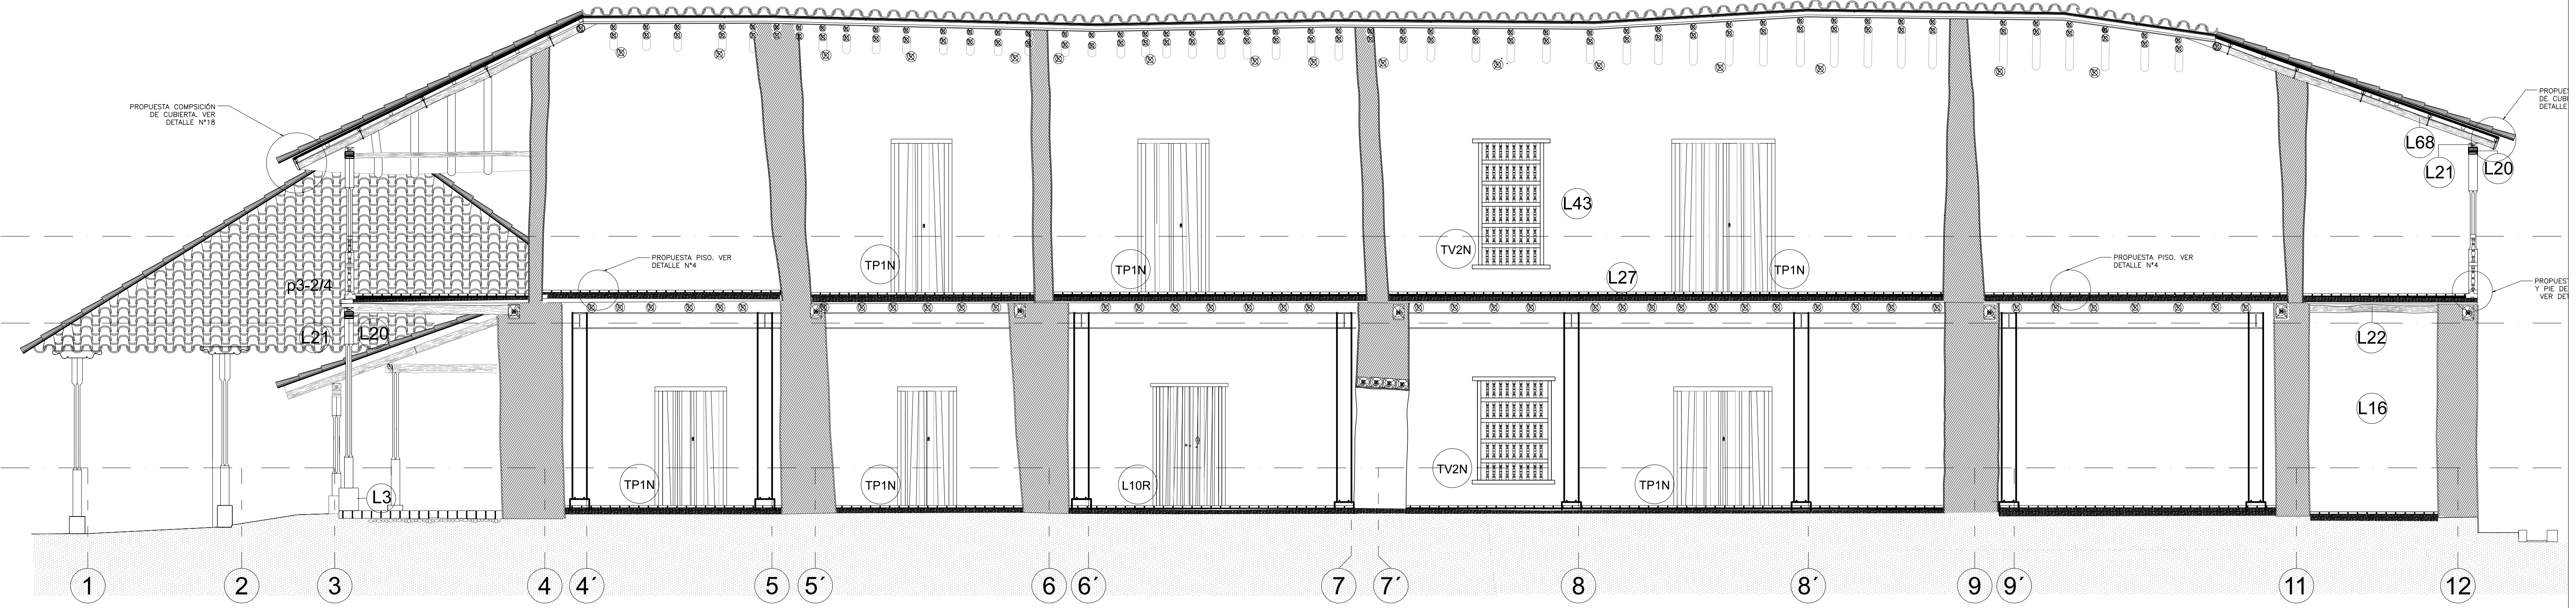

CORTE H-H'
ESC. 1:75

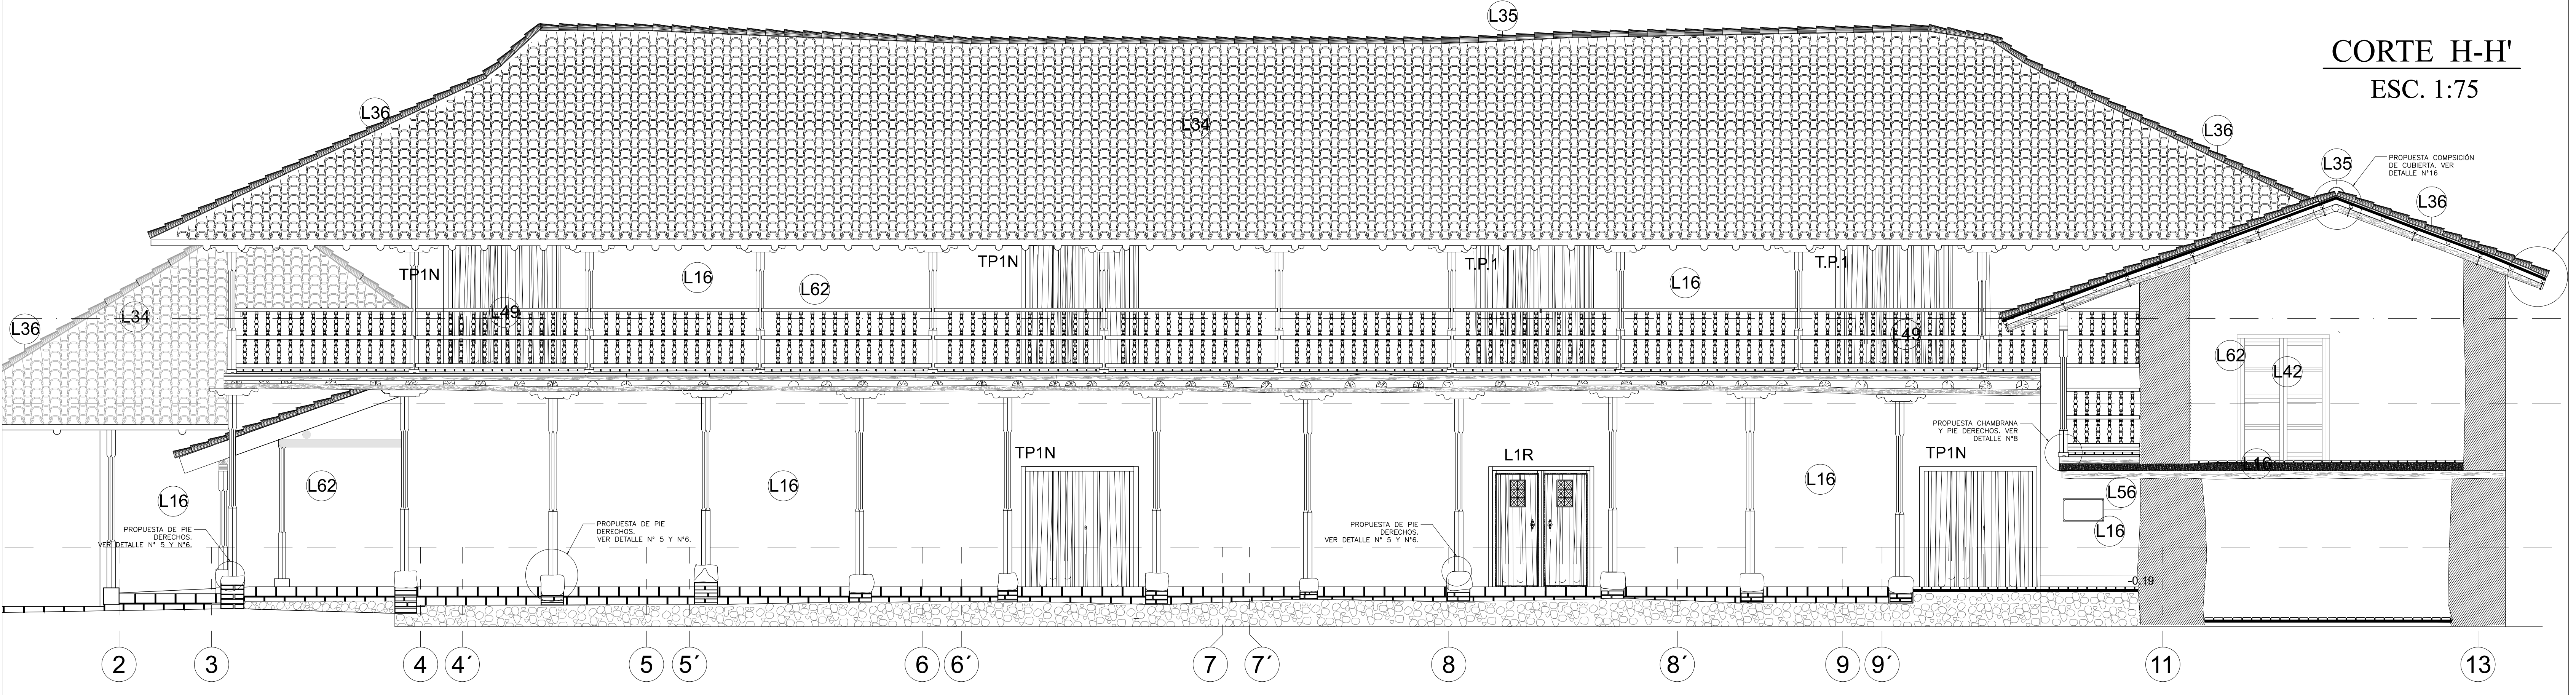

NOMENCLATURA DE PROYECTO

L1 CIMIENTO EN PIEDRA	L11 COLUMNA METALICA	L20 CAPITEL EN MADERA	L29 PARES EN MADERA	L39 TEXTURA DE PISO EN PIEDRA	L49 CHAMBRANA TORNEADA	L58 ALFAJIA EN CONCRETO	L67 ALFARDA EN MADERA ROLLIZA
L2 VIGA DE AMARRE CIMENTACION EN CONCRETO	L12 MUROS EN EMBUTIDO DE BARRO	L21 SOLERA EN MADERA A ESCUADRA	L30 NUDILLOS EN MADERA	L40 CAÑUELA EN PIEDRA	L50 CHAMBRANA ROMBOIDAL	L59 ESCALON EN LADRILLO MACIZO	L68 SOBRE ALFARDA EN MADERA
L3 PEDESTAL EN CONCRETO	L13 MUROS EN TAPIA	L22 VIGA DE ENTREPISO EN MADERA ROLLIZA	L31 CUMBRERA EN MADERA	L41 FONDO DE CAÑUELA EN TABLON FATO	L51 LAVADERO EN CONCRETO SOBRE BASE DE MAMPOSTERIA	L60 POCETA EN LADRILLO MACIZO	L69 TENSOR 3/4 DE REFUERZO
L4 BASE EN LADRILLO MACIZO	L14 MUROS ENADOBE	L23 VIGA DE ENTREPISO EN MADERA ESCUADRA	L32 LIMATEZA EN MADERA	L42 PUERTA EN MADERA	L52 JARDINERAS EN PIEDRA	L61 RECUBRIMIENTO EN CONCRETO	L70 CUBIERTA EN TEJA METALICA
L5 ZAPATA EN CONCRETO	L15 MUROS EN BAHAREQUE	L24 VIGUETA EN MADERA ROLLIZA	L33 CAÑABRAVA	L43 VENTANA EN MADERA	L53 REPISAS EN MADERA	L62 PINTURA DE CAL	L71 PISO EN TIERRA
L6 COLUMNA DE MADERA	L16 RESANE DE PAÑETE	L25 TIRANTE EN MADERA	L34 CUBIERTA EN TEJA DE BARRO	L44 REJA EN MADERA TORNEADA	L54 ESCUDO DE CAYCEDO	L63 PARED PAPEL COLGADURA	
L7 LLENO DE AJUSTE CON MADERA	L17 REVOQUE EN MEZCLA DE ARENA Y CEMENTO	L26 SOBRESOLERA EN MADERA	L35 CABALLETE EN TEJA DE BARRO	L45 REJA EN HIERRO FORJADO	L55 ESCUDO DE CALI	L64 PARED CON CERRAMIENTO EN LAMINA RECICLADA	
L8 BASE EN PIEDRA DE PIE DERECHO	L18 PIE DERECHO EN MADERA ORIGINAL	L27 LOSA DE CONCRETO	L36 LIMATEZA EN TEJA DE BARRO	L46 REJA EN HIERRO CON VARILLA SIMPLE	L56 PLACA CONMEMORATIVA	L65 COLUMNA EN LADRILLO MACIZO	
L9 BASE EN CONCRETO DE PIE DRECHO	L19 PIE DERECHO EN MADERA NUEVO	L28 CORREA EN MADERA	L37 PISO EN LADRILLO MACIZO	L47 DINTEL DE MADERA	L57 BARDA EN LADRILLO	L66 RELLENO EN TIERRA	
L10 VIGA METALICA			L38 PISO EN TABLON FATO	L48 ESCALON EN MADERA			

PLANTA	NUMERO

CONTRATO 2109 DE 2013
Objeto: Elaborar los estudios técnicos, el proyecto de adecuación funcional y el proyecto de restauración integral de la Casona y del trapiche de la Hacienda Cañasgordas, localizada en Santiago de Cali, Valle del Cauca y declarada BICN.

