




FACHADA NORTE  
ESC. 1:75

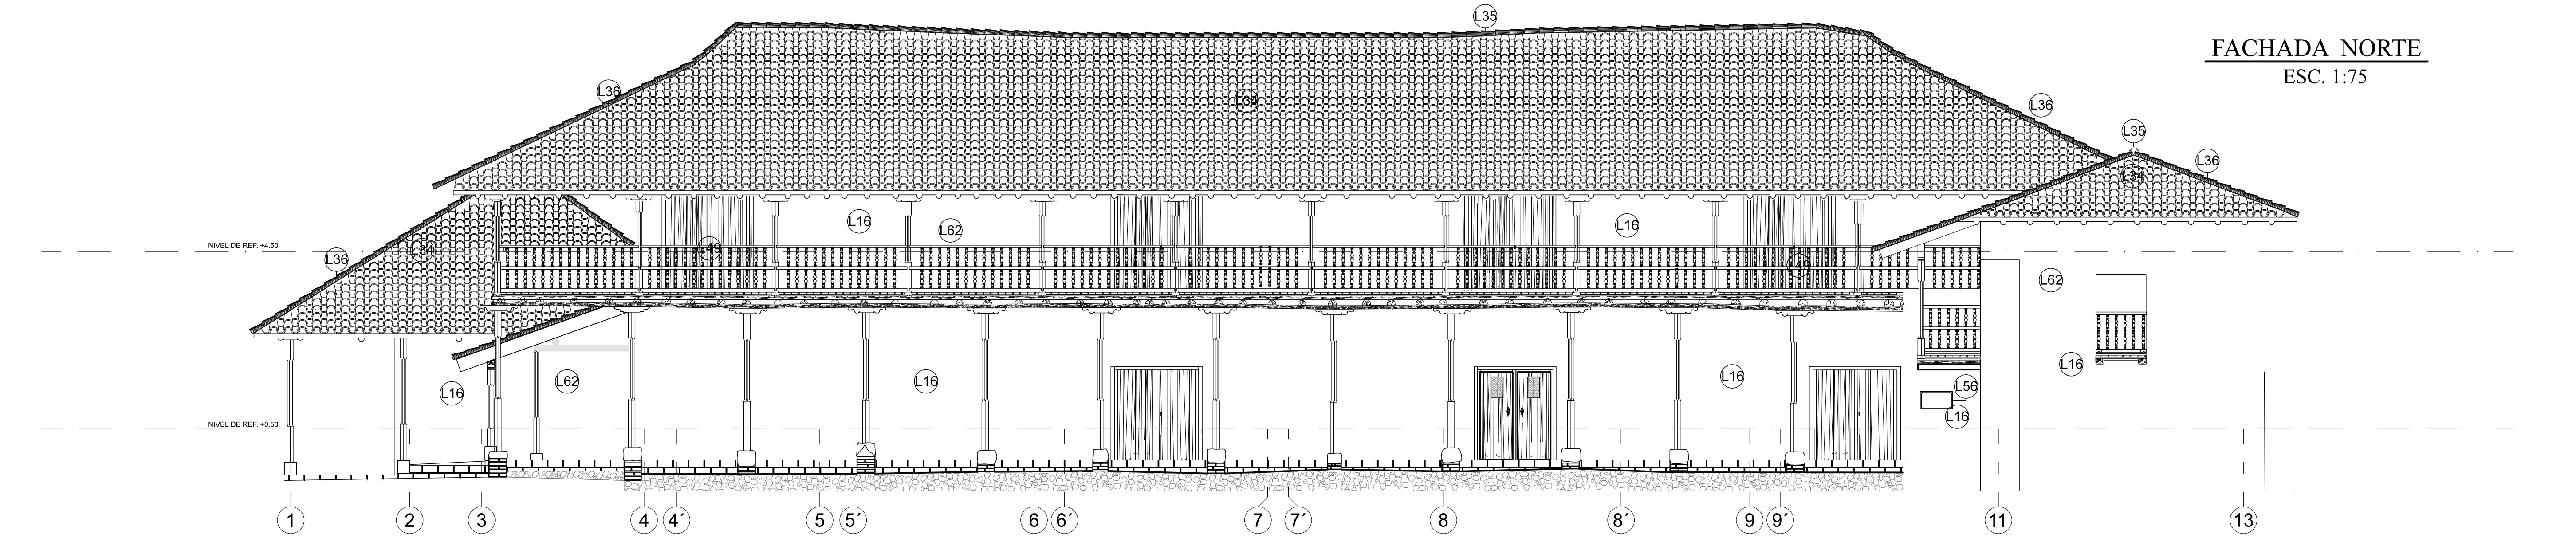


FACHADA ORIENTE  
ESC. 1:75

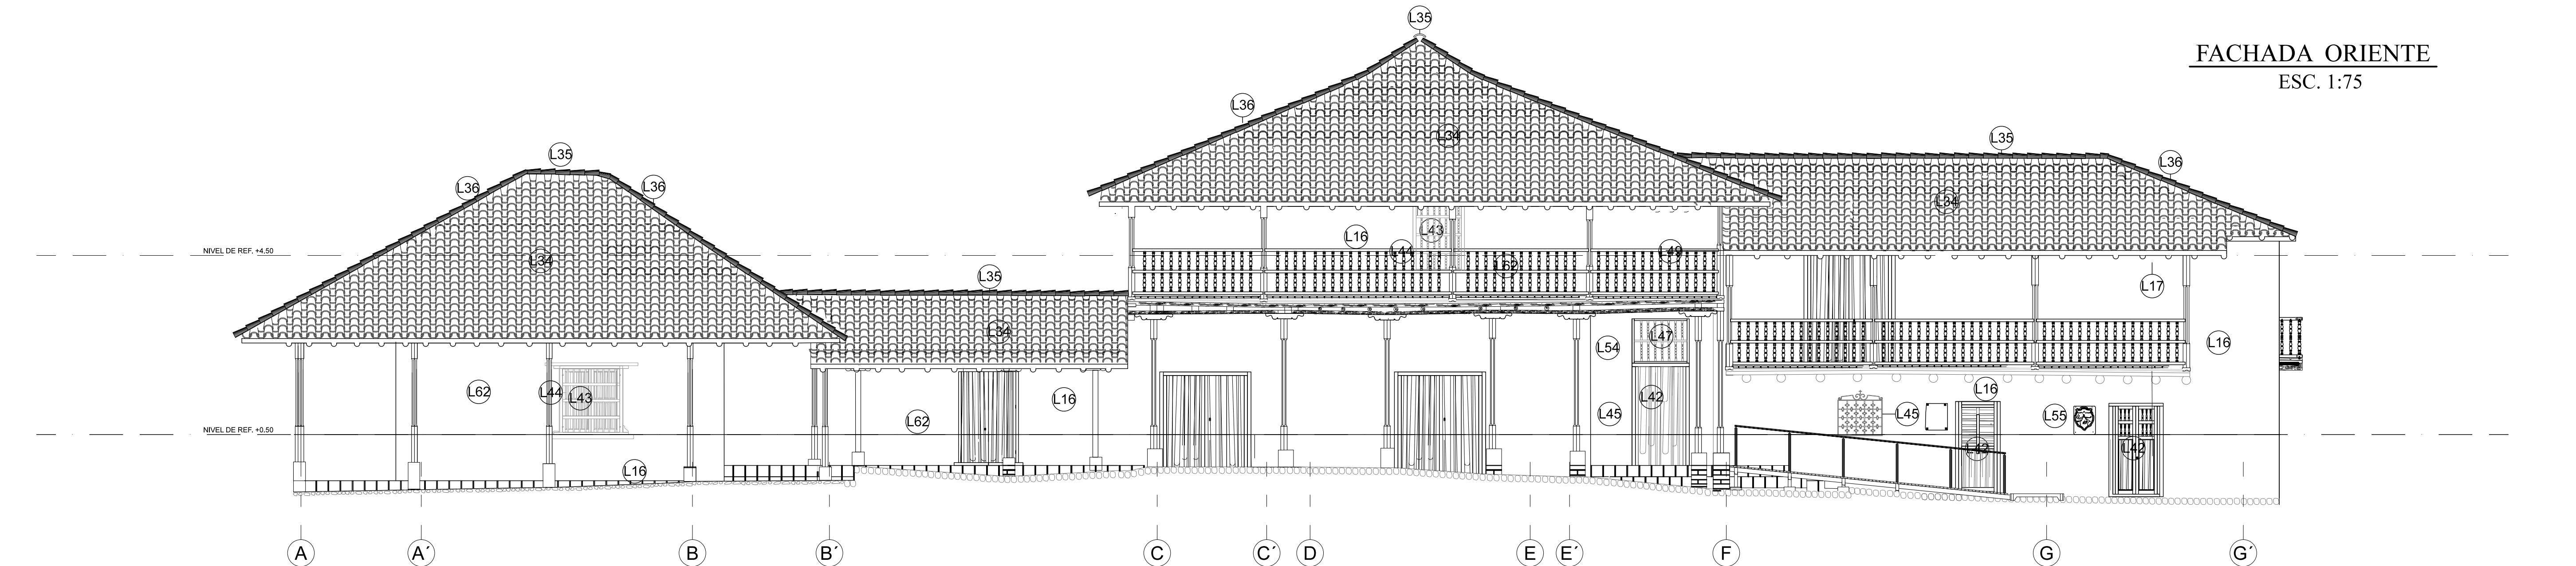

FACHADA SUR  
ESC. 1:75

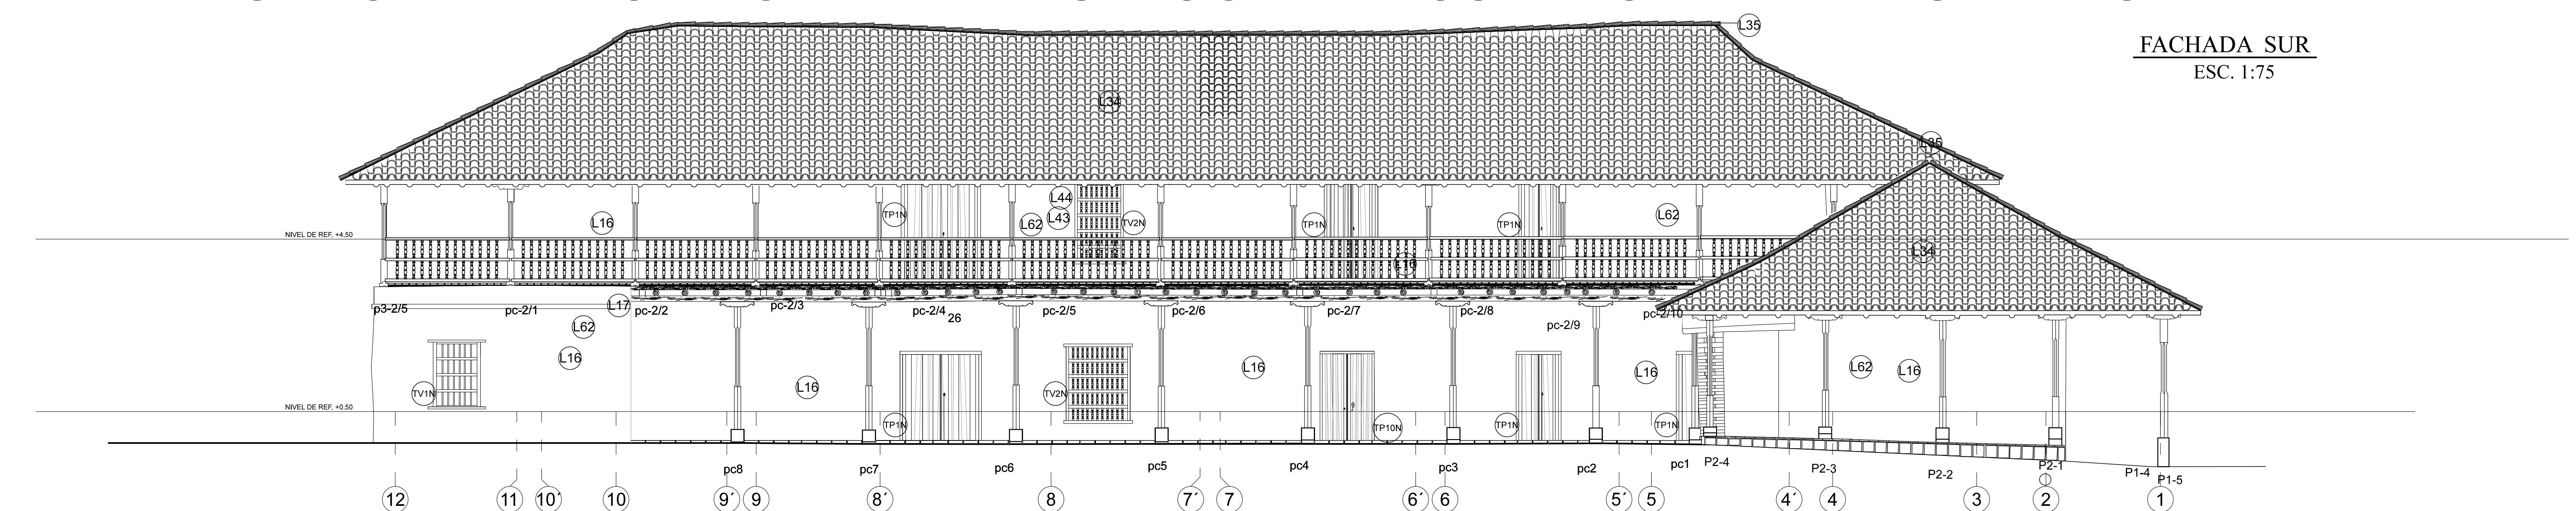

FACHADA OCCIDENTE  
ESC. 1:75

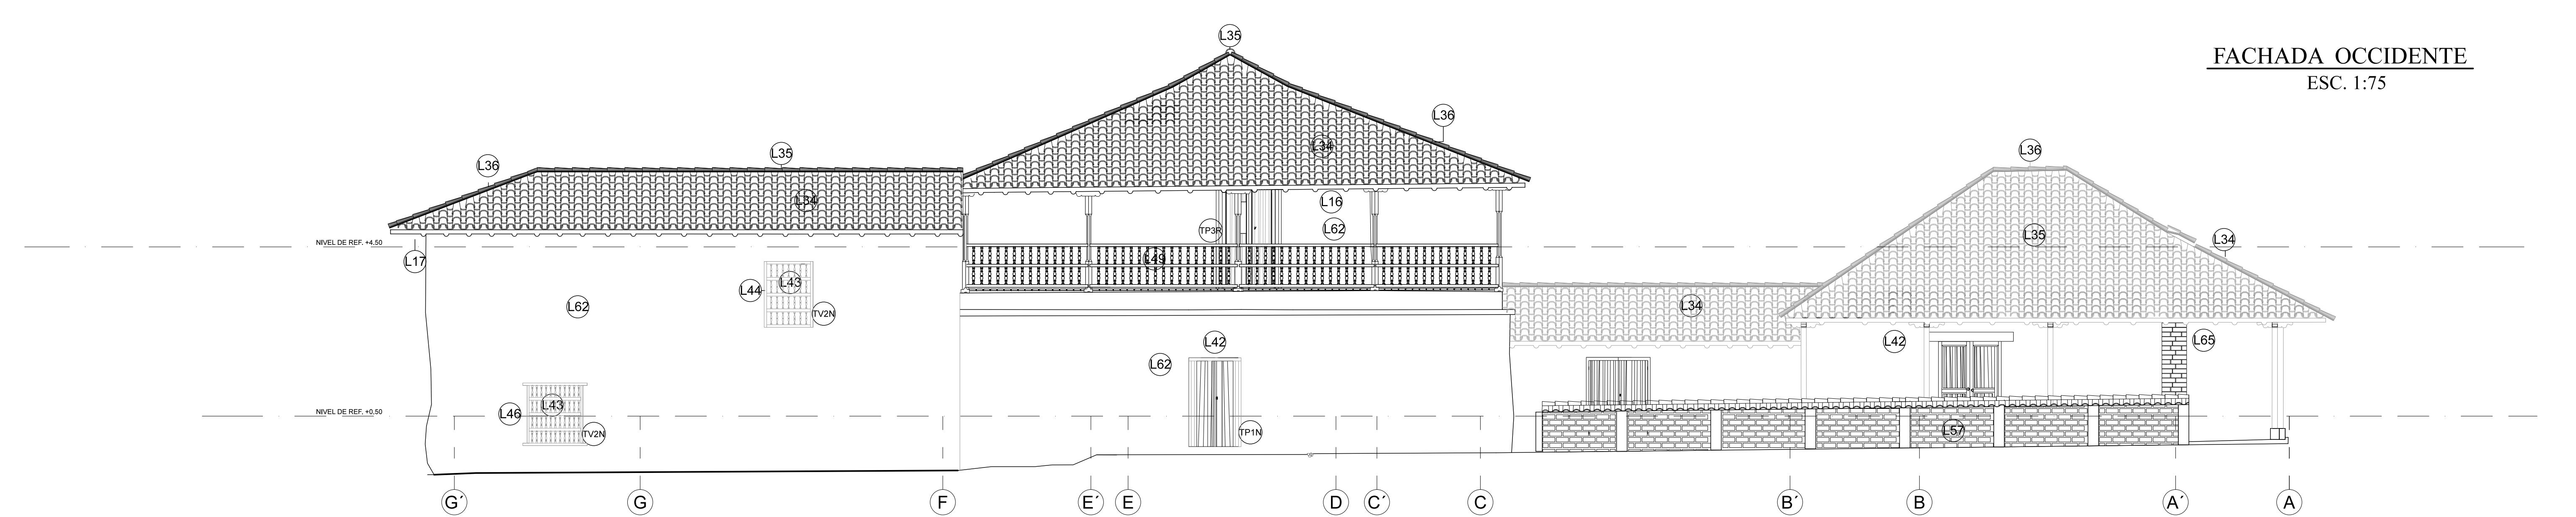

CONTRATO 2109 DE 2013  
Objeto: Elaborar los estudios técnicos del proyecto de  
restauración integral de la Cañona y del trapiche de la Hacienda Canasgordas, localizada en  
Santiago de Cali, Valle del Cauca y declarada BICN.

