


MODULO B

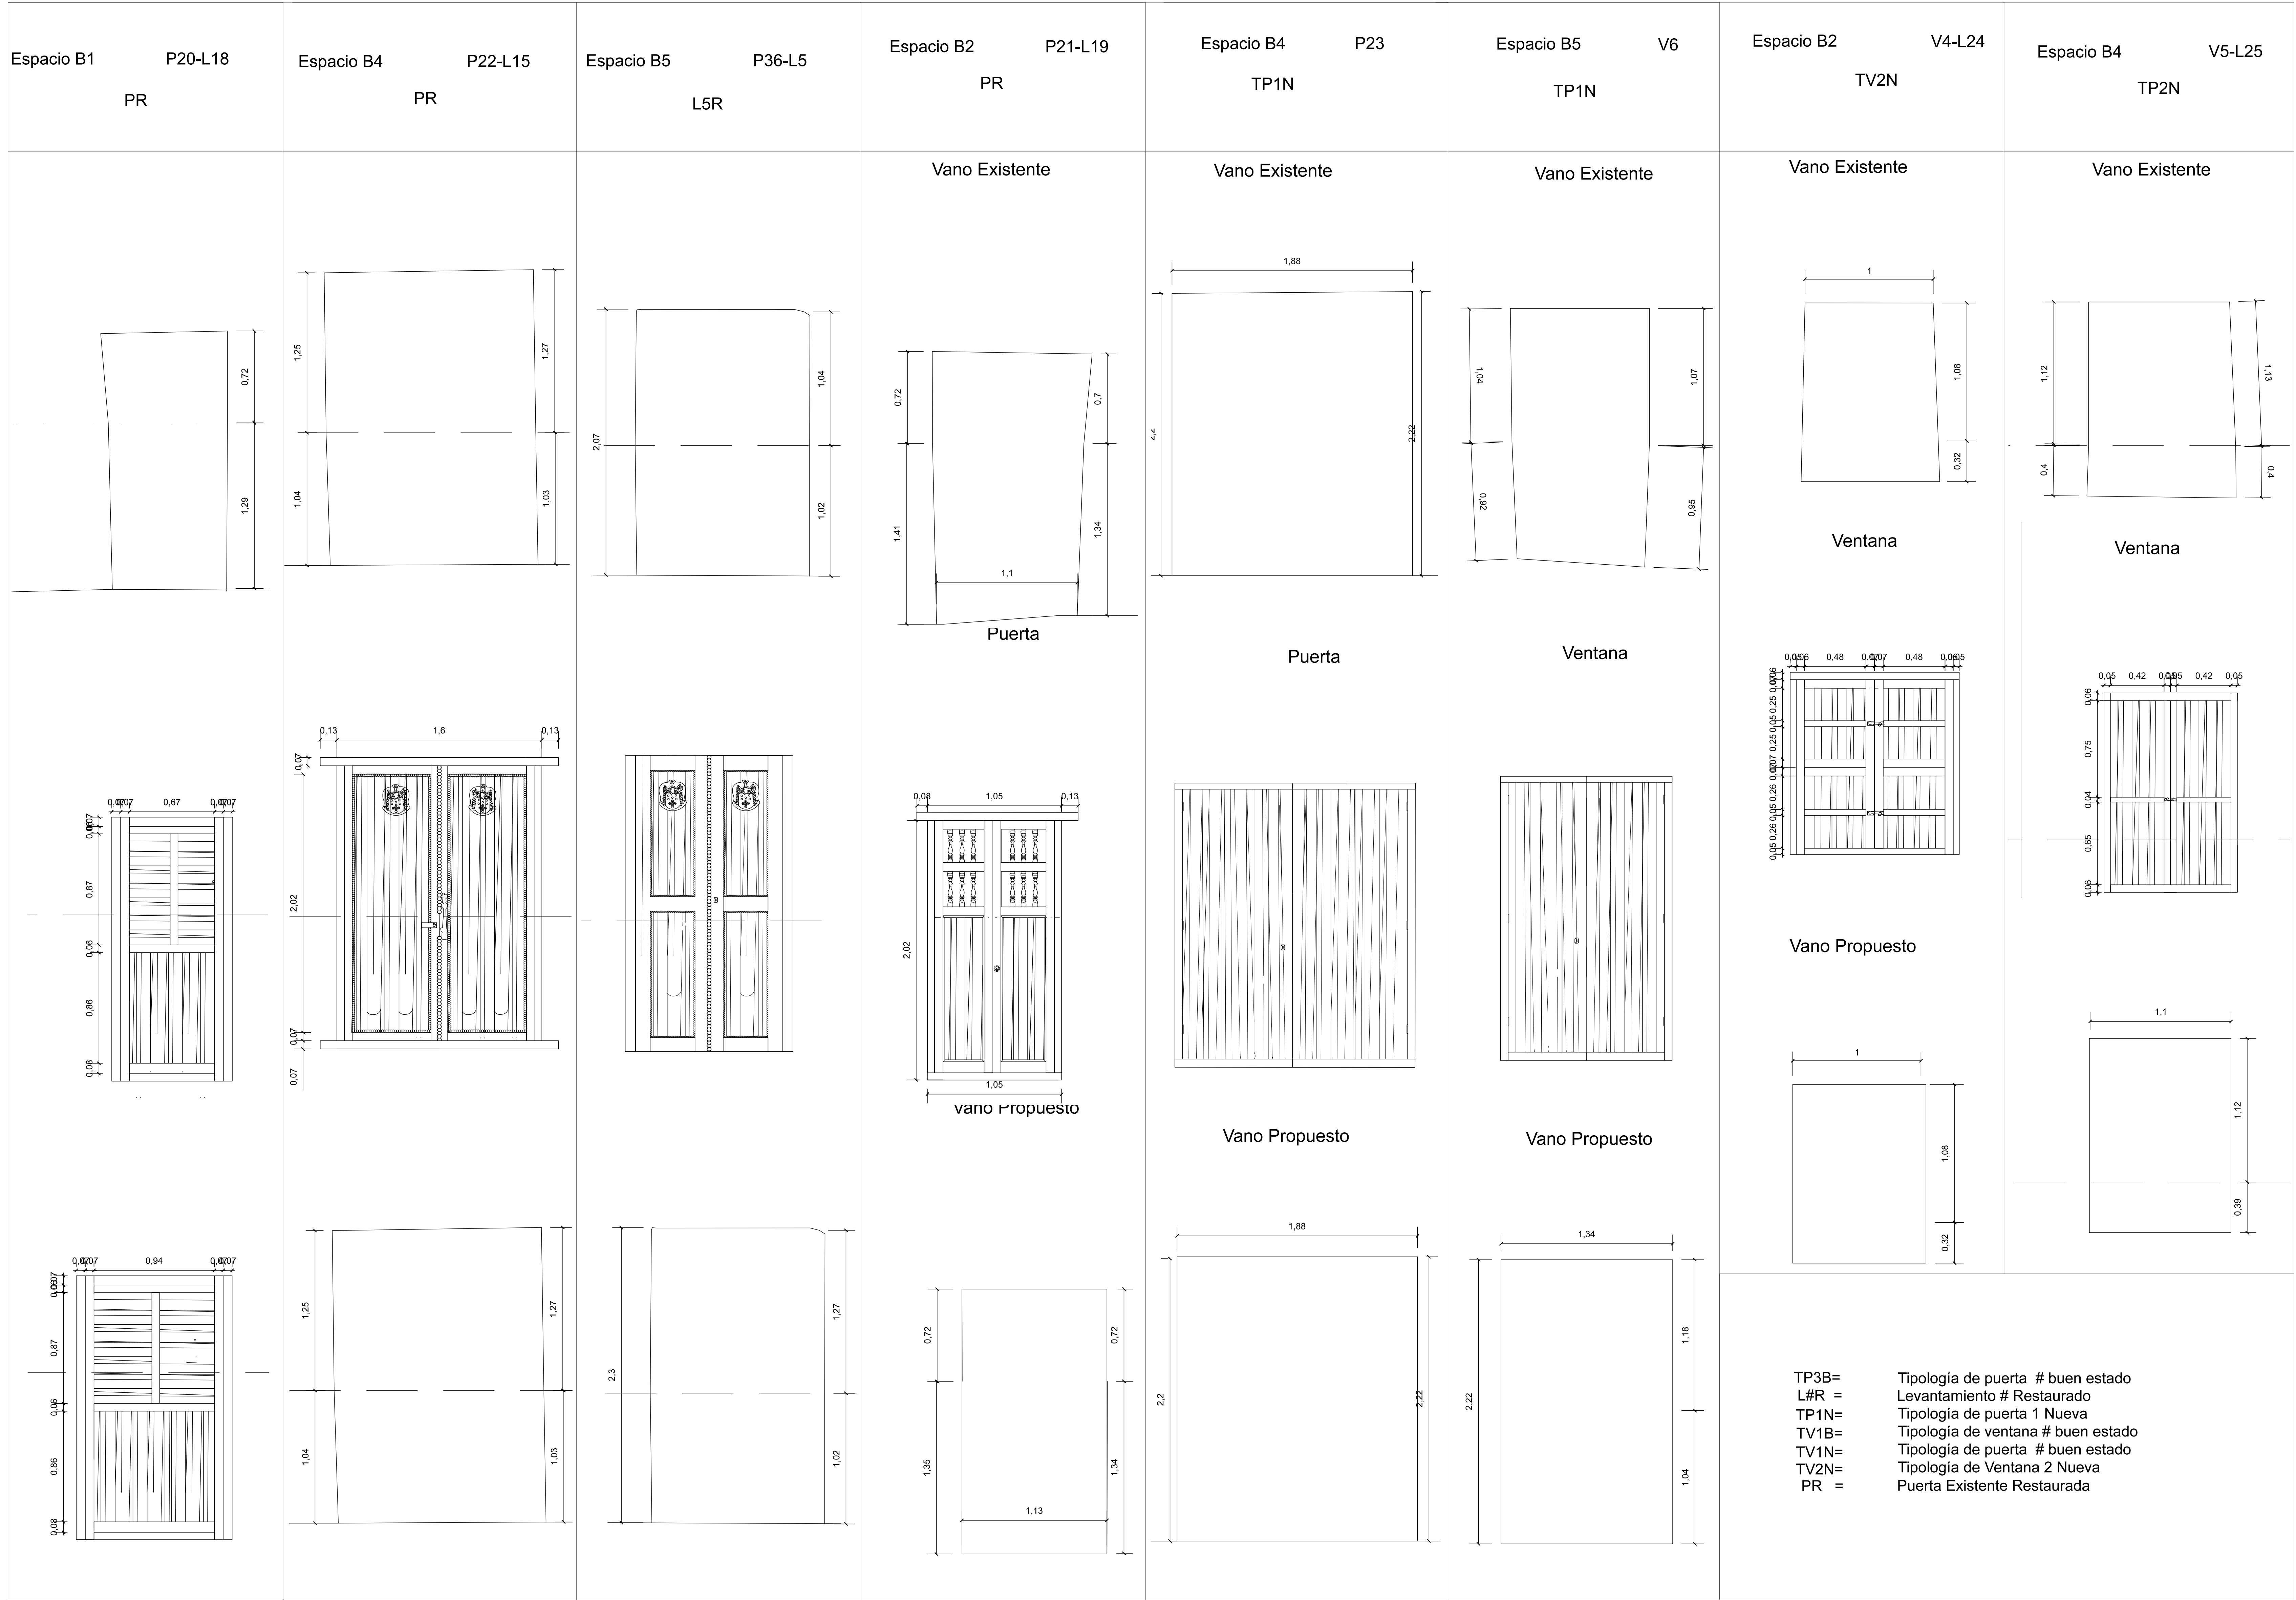

PLANO

PLUMBAS

ESPECIFICACIONES

PROYECTO ARQUITECTONICO CASONA
CONTRATO 2109 DE 2013
Objeto: Elaborar los estudios técnicos, el proyecto de adecuación funcional y el proyecto de restauración integral de la Casona y del trapiche de la Hacienda Cañasgordas, localizada en Santiago de Cali, Valle del Cauca y declarada BICN.

MINISTERIO DE CULTURA

BOGOTÁ, COLOMBIA