



MODULO A

Espacio 7 P9-L10
L10R


Vano Existente

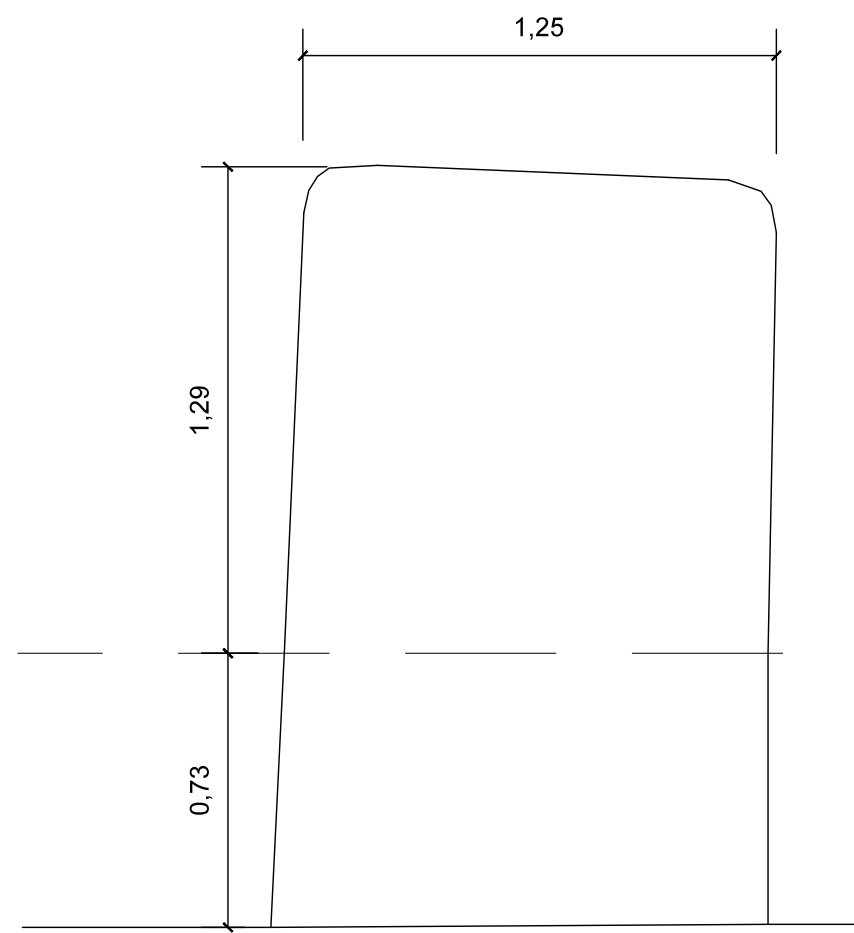

Puerta

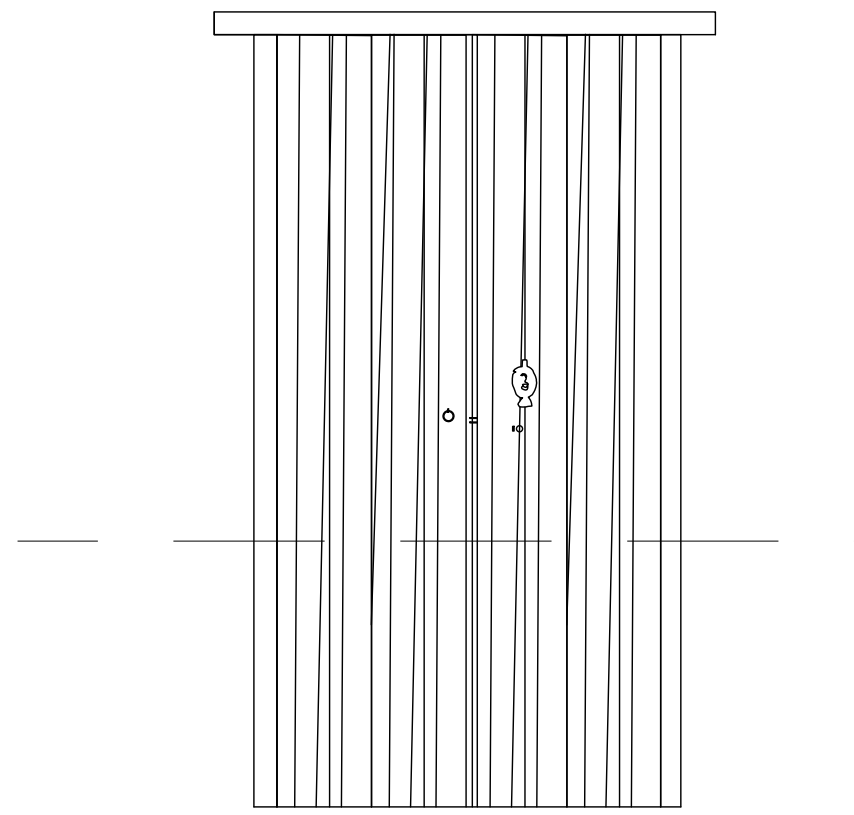


Vano Propuesto

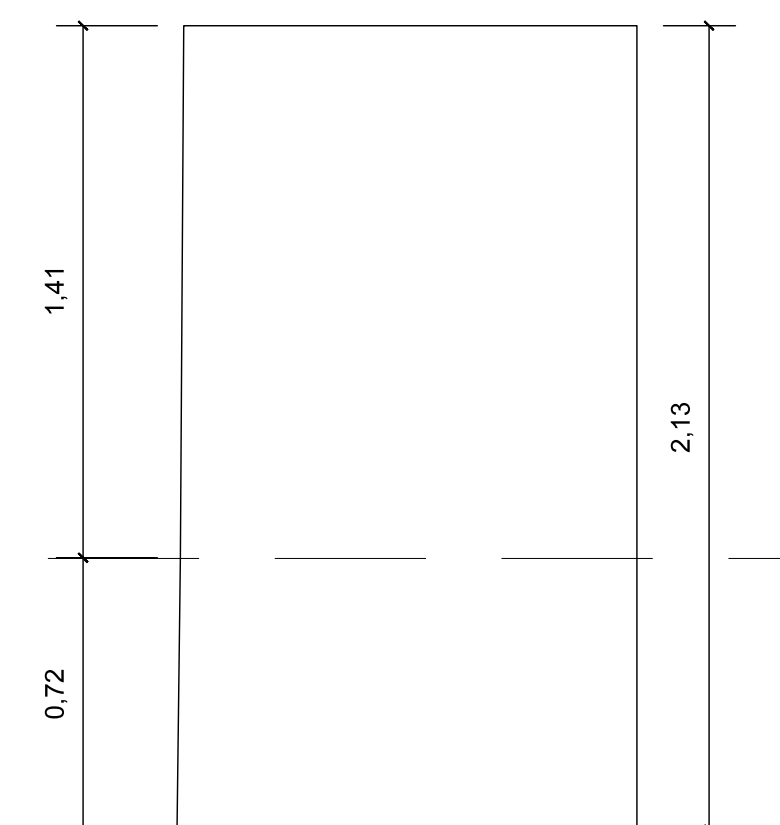


Espacio 7 P11
TP1N


Vano Existente

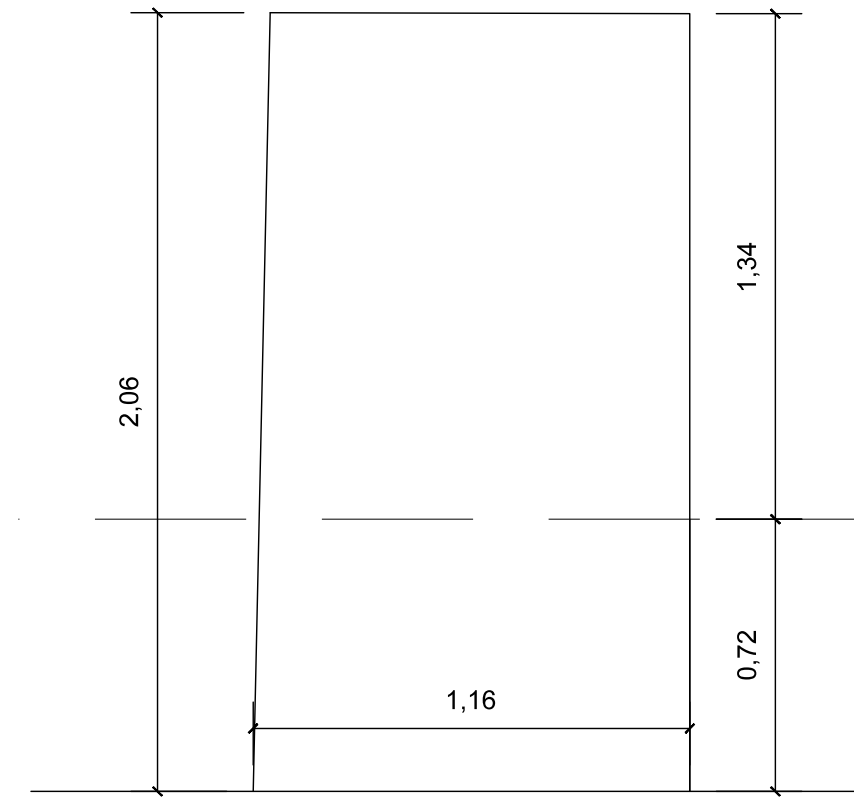

Puerta

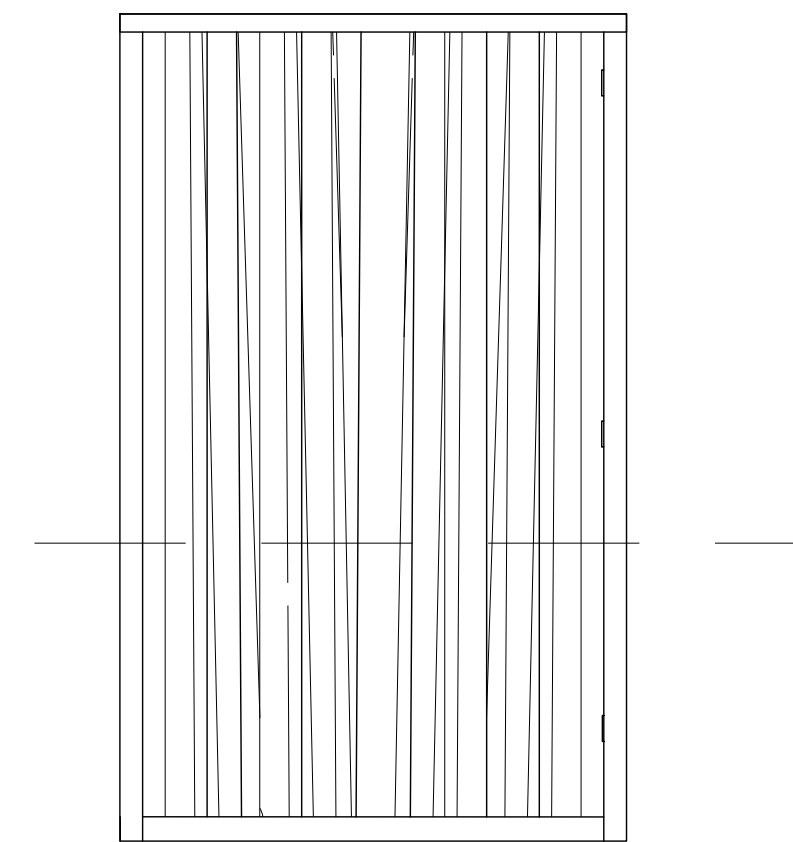


Vano Propuesto

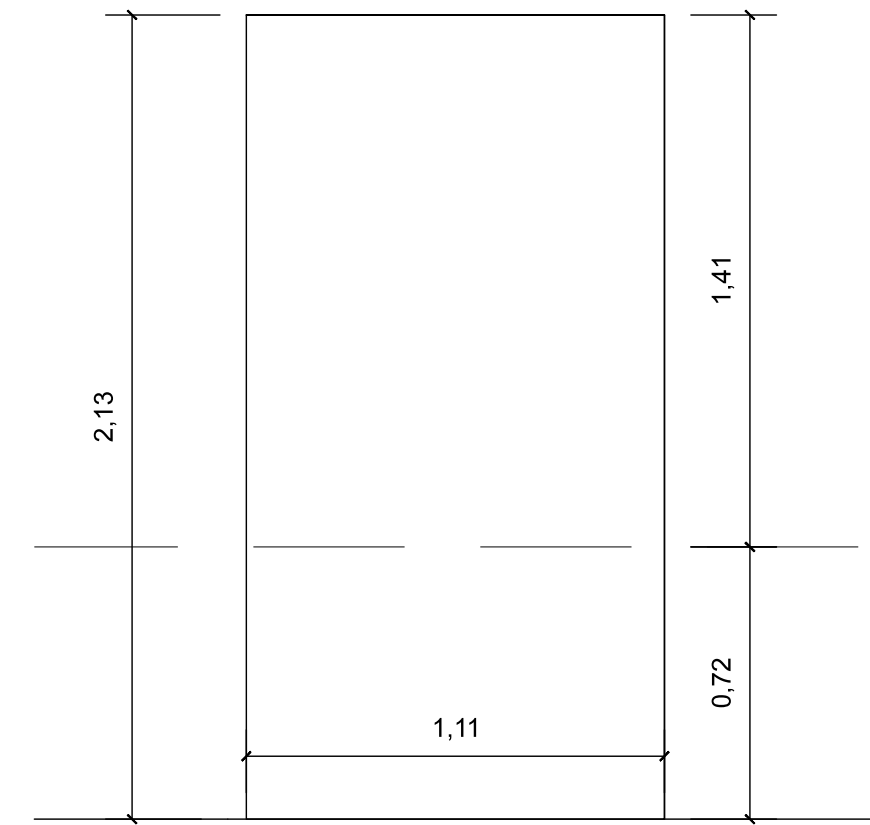


Espacio 8 P12
TP1N


Vano Existente

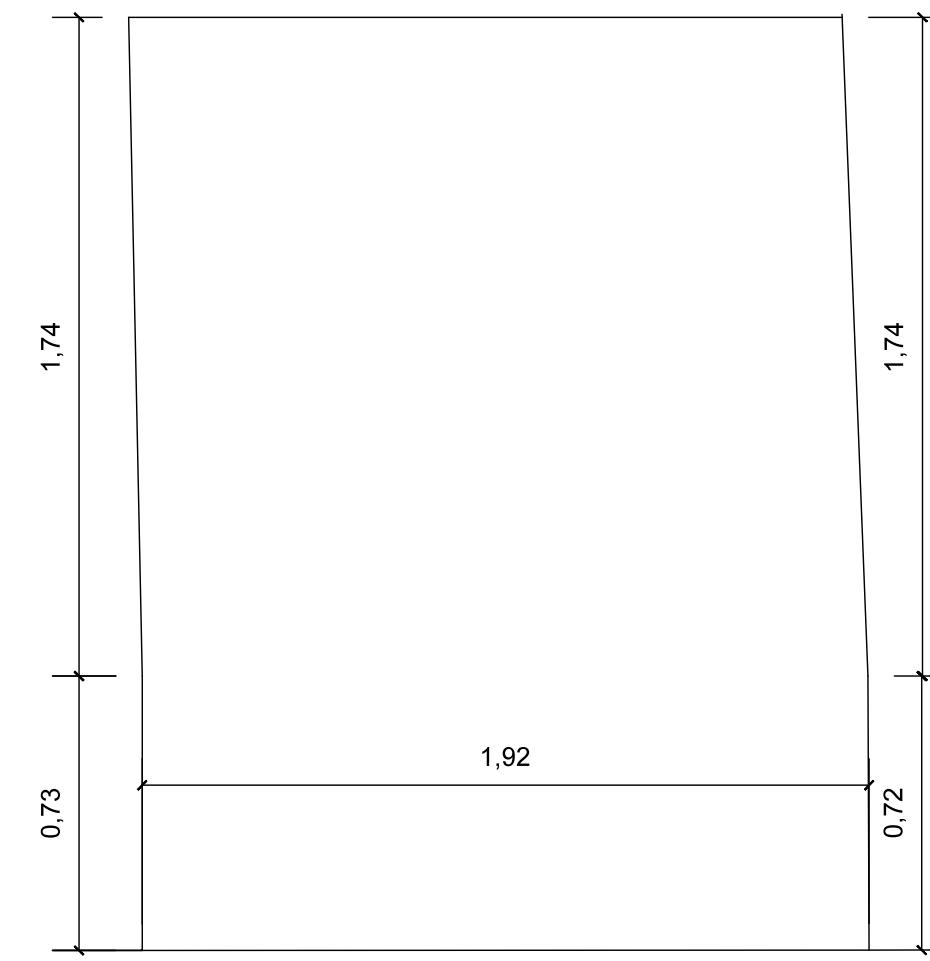

Puerta

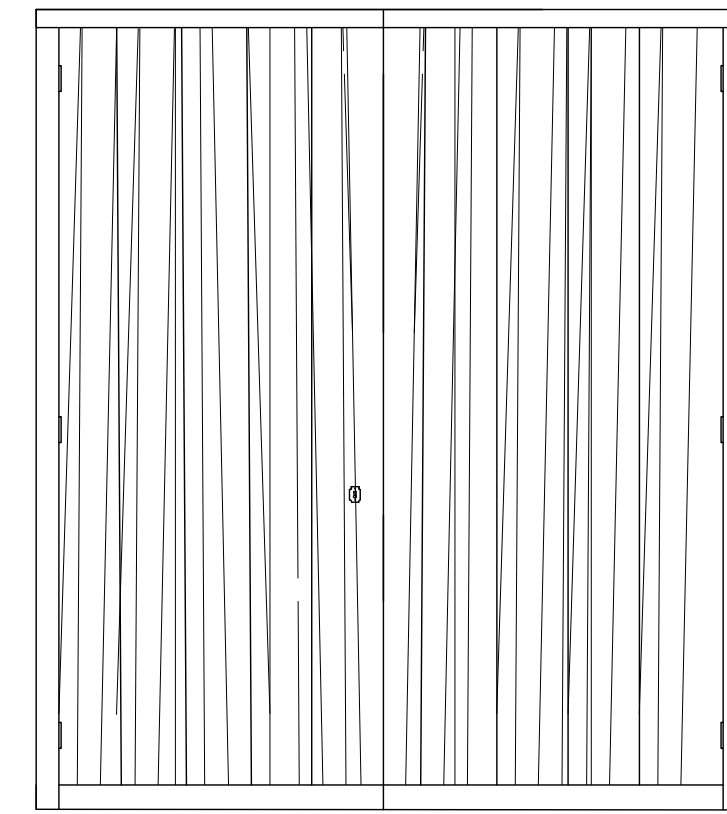


Vano Propuesto

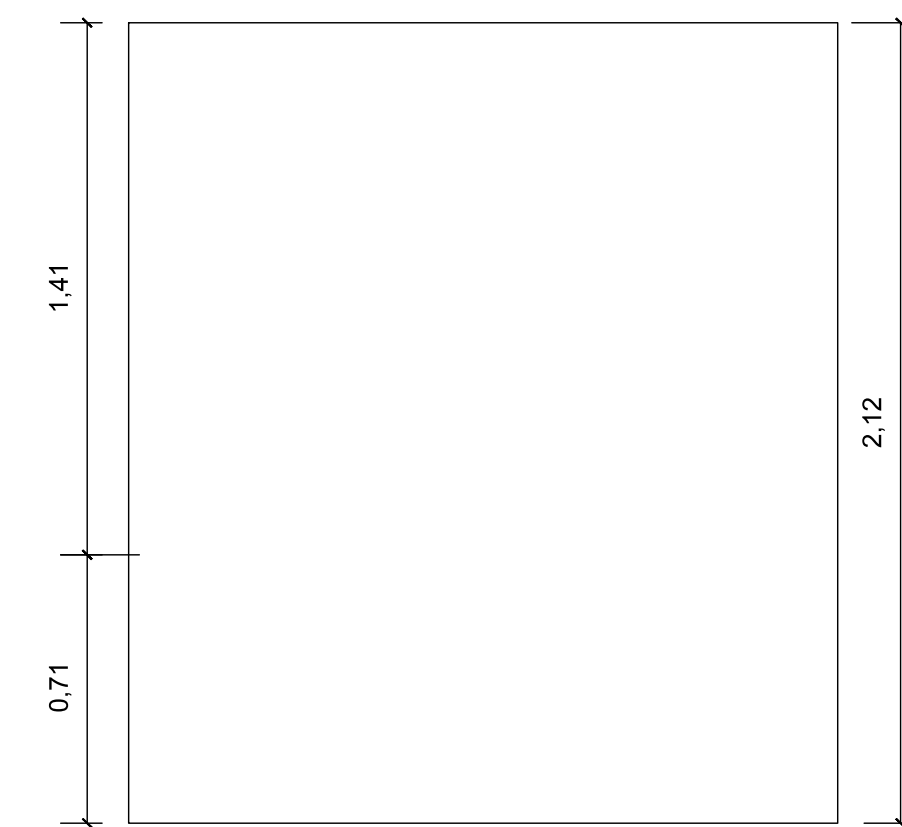


Espacio 8 P13-L1
L1R


Vano Existente

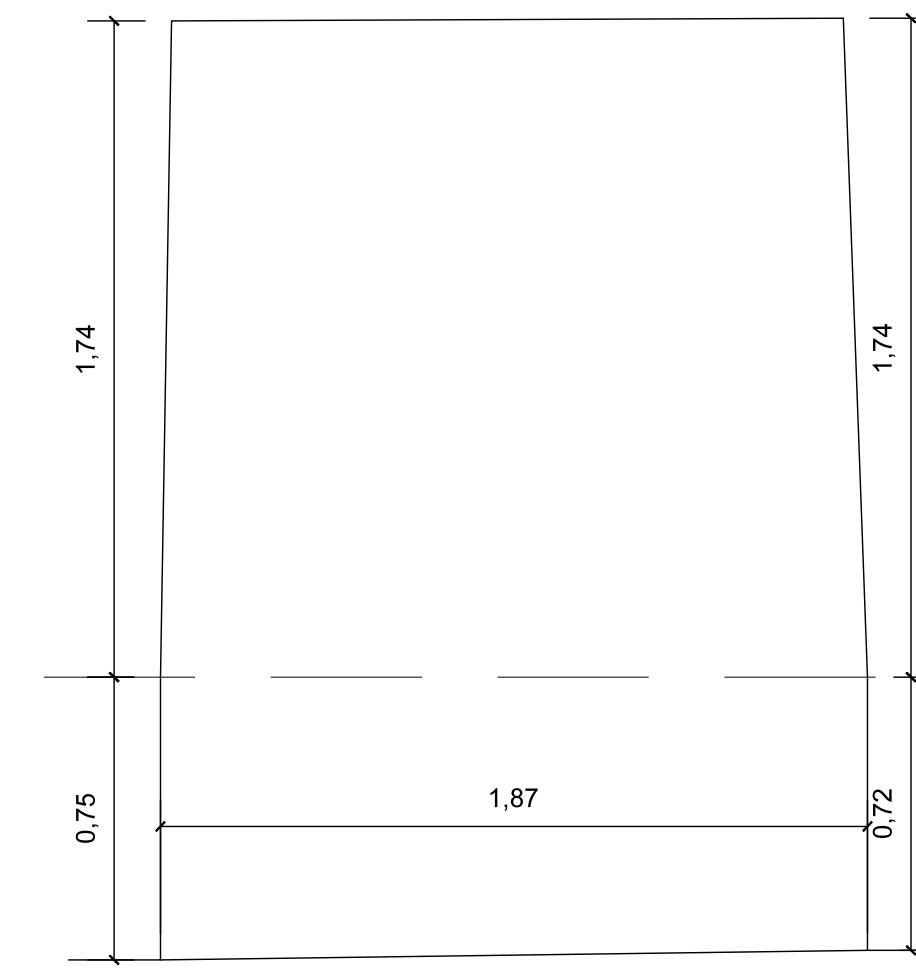

Puerta

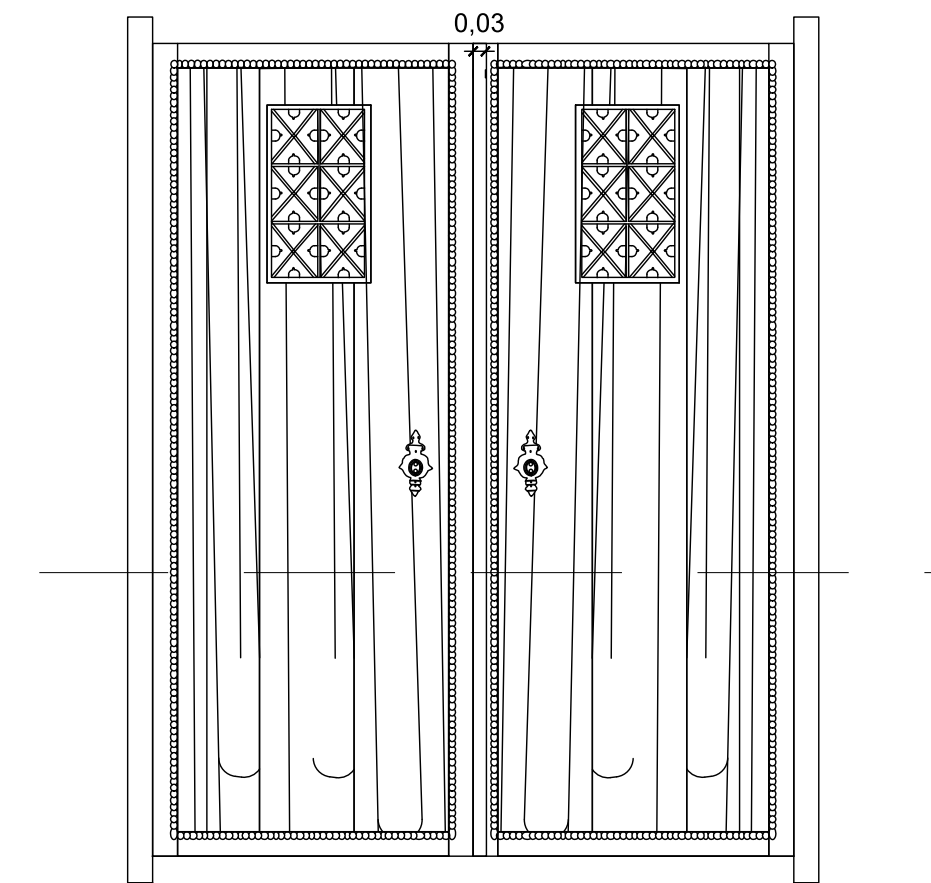


Vano Propuesto

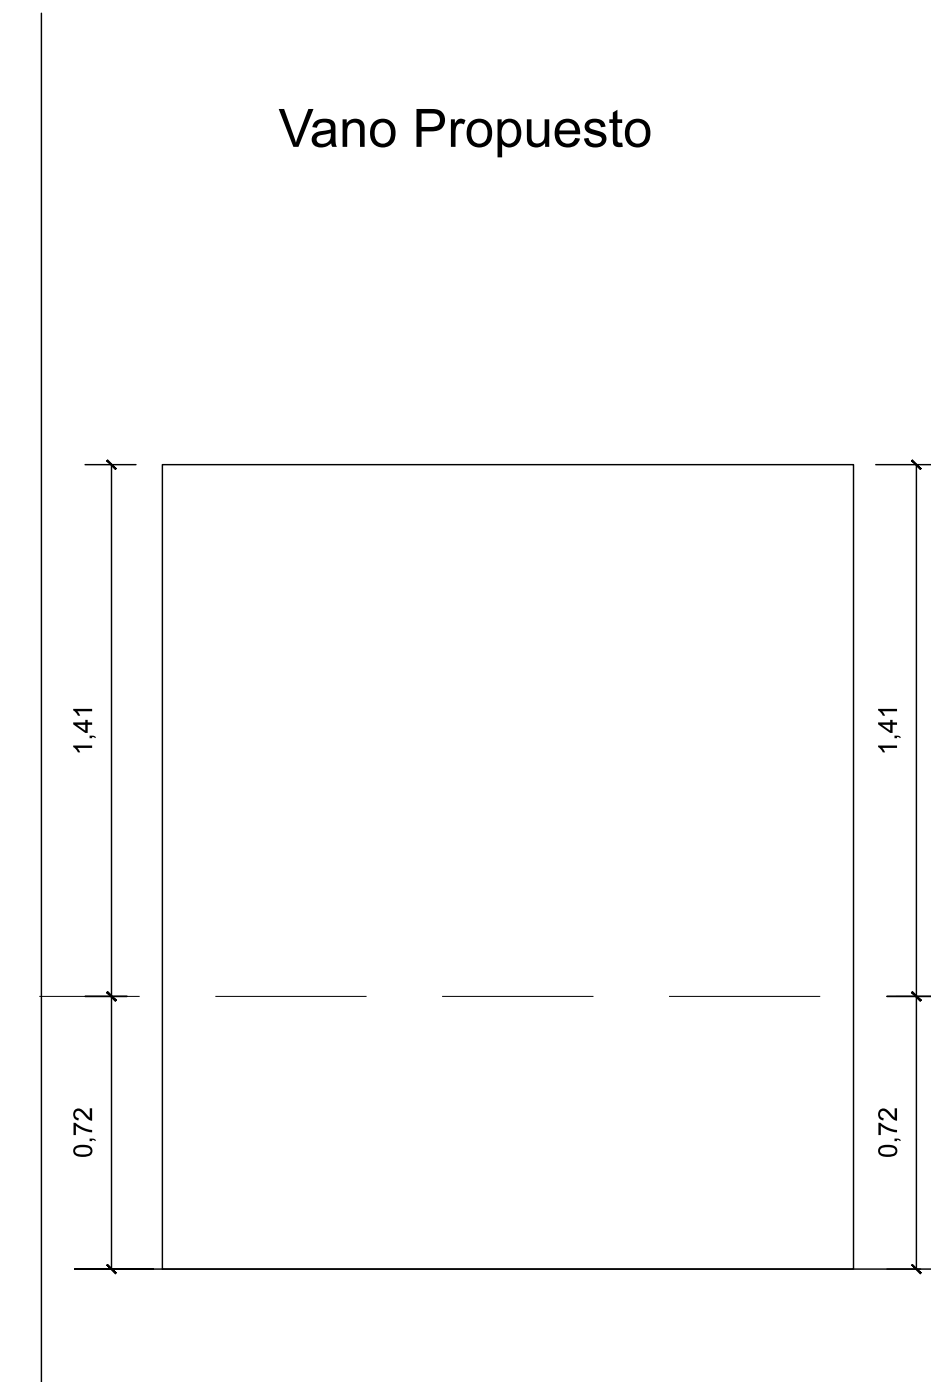


Espacio 8 V2-L22
TV2N


Vano Existente

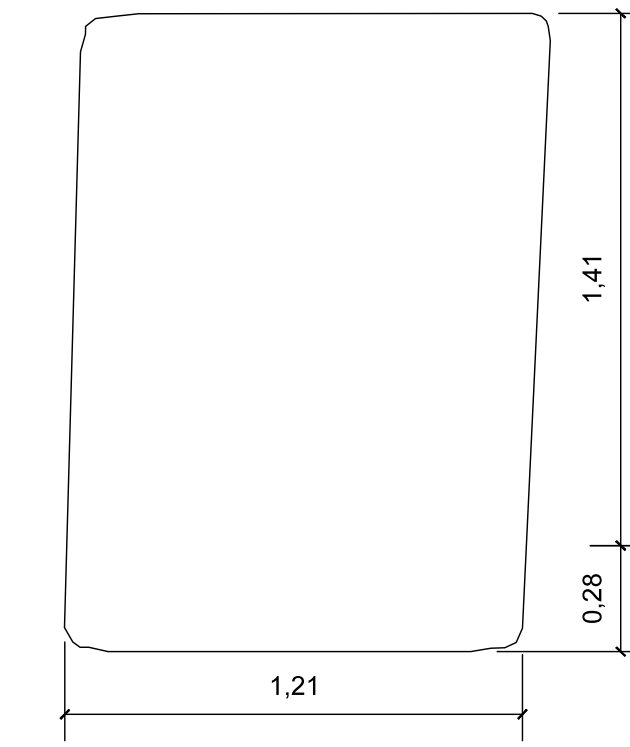

Ventana

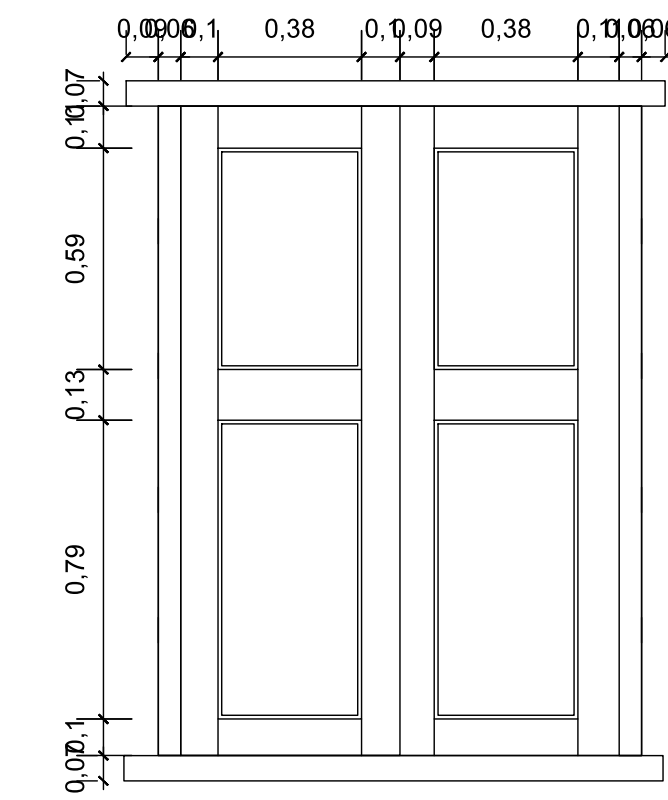

Vano Propuesto

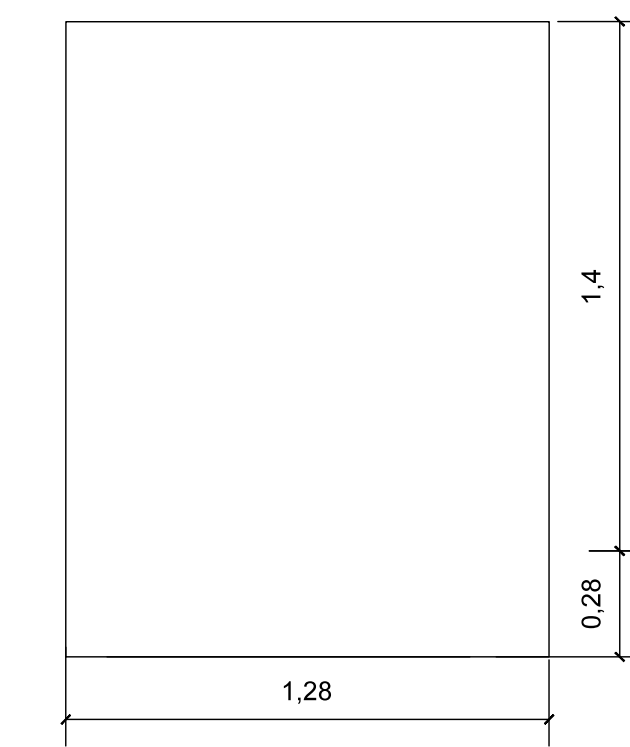

TP3B= Tipología de puerta # buen estado
L1R = Levantamiento # Restaurado
TP1N = Tipología de puerta 1 Nueva
TV1B = Tipología de ventana # buen estado
TV1N = Tipología de puerta # buen estado
TV2N = Tipología de Ventana 2 Nueva
PR = Puerta Existente Restaurada

PLANO	19
PROYECTO	CPA
FECHA	19 DE 22
ESCALA	
PROYECTANTE	
REVISOR	
APROBADO	
OTROS	

DIRECCIÓN DE ESTUDIOS
ARQUITECTO RESTAURADOR JORGE ENRIQUE MARTÍNEZ FONSECA
COORDINADOR DE LOS ESTUDIOS
ARQUITECTO RESTAURADOR JORGE ENRIQUE MARTÍNEZ FONSECA
ESPACIO DE TRABAJO

SUPERVISOR INSTITUTO DE CULTURA
ARQUITECTO RESTAURADOR CÉSAR RAMBOLDI
CONSEJERO
ARQUITECTO RESTAURADOR JORGE ENRIQUE MARTÍNEZ FONSECA
CONTADOR

CONTENIDO
PROYECTO ARQUITECTÓNICO CASONA
CALLE PRIMA PROYECTA
ESCALA 1:30
FECHA 01/09/2013

CONTRATO 2109 DE 2013
Objeto: Elaborar los estudios técnicos, el proyecto de adecuación funcional y el proyecto de restauración integral de la Casona y del trapiche de la Hacienda Cañasgordas, localizada en Santiago de Cali, Valle del Cauca y declarada BICN.

