



MODULO A

Espacio 9 P14
TP1N


Vano Existente

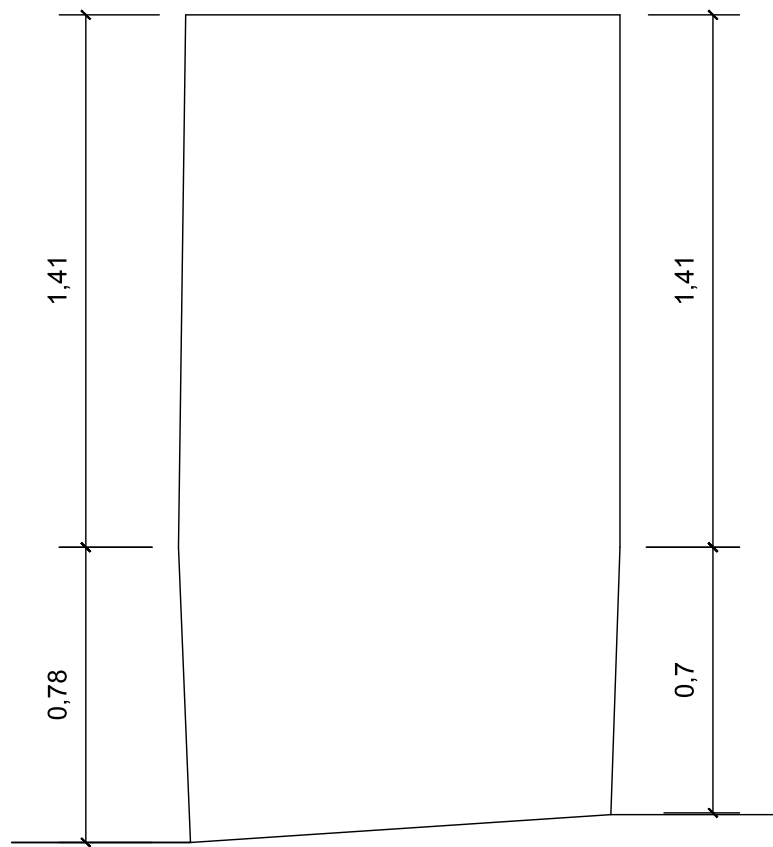

Puerta

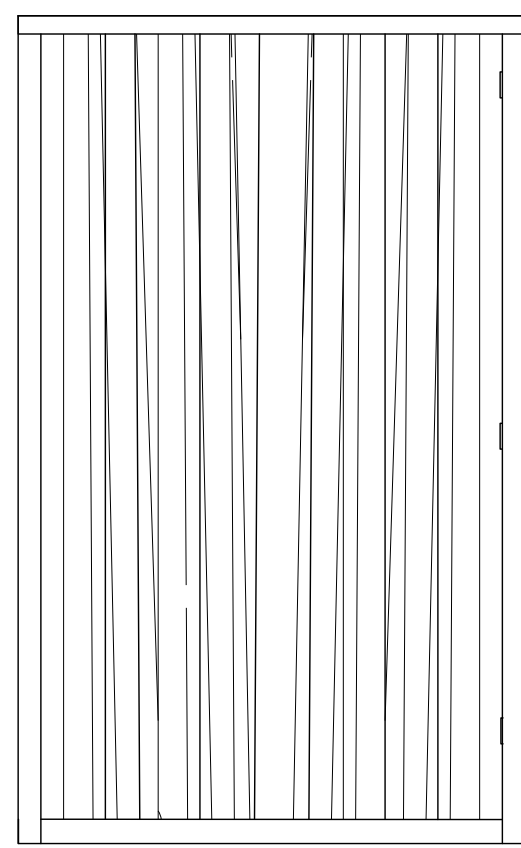


Vano Propuesto

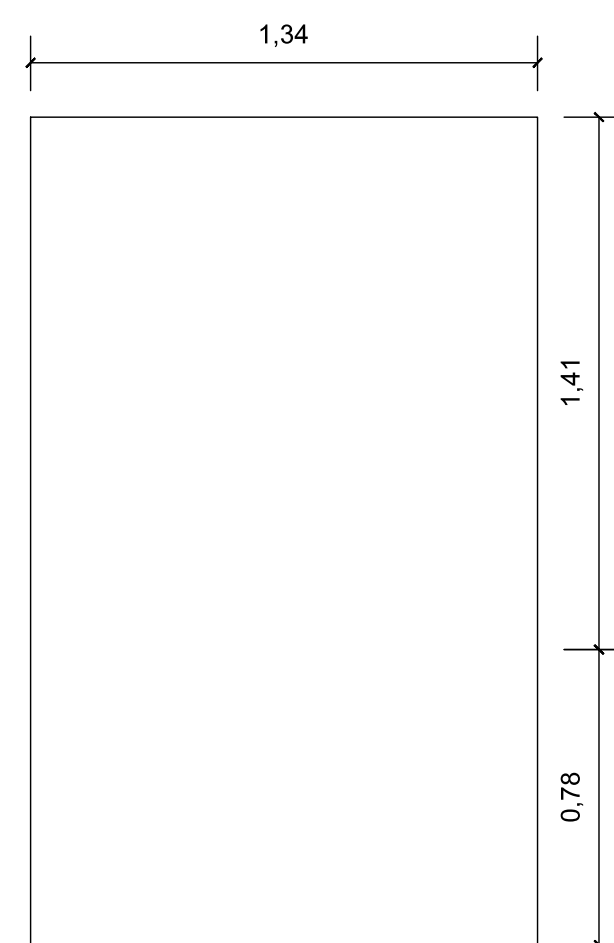


Espacio 9 P15
TP1N


Vano Existente

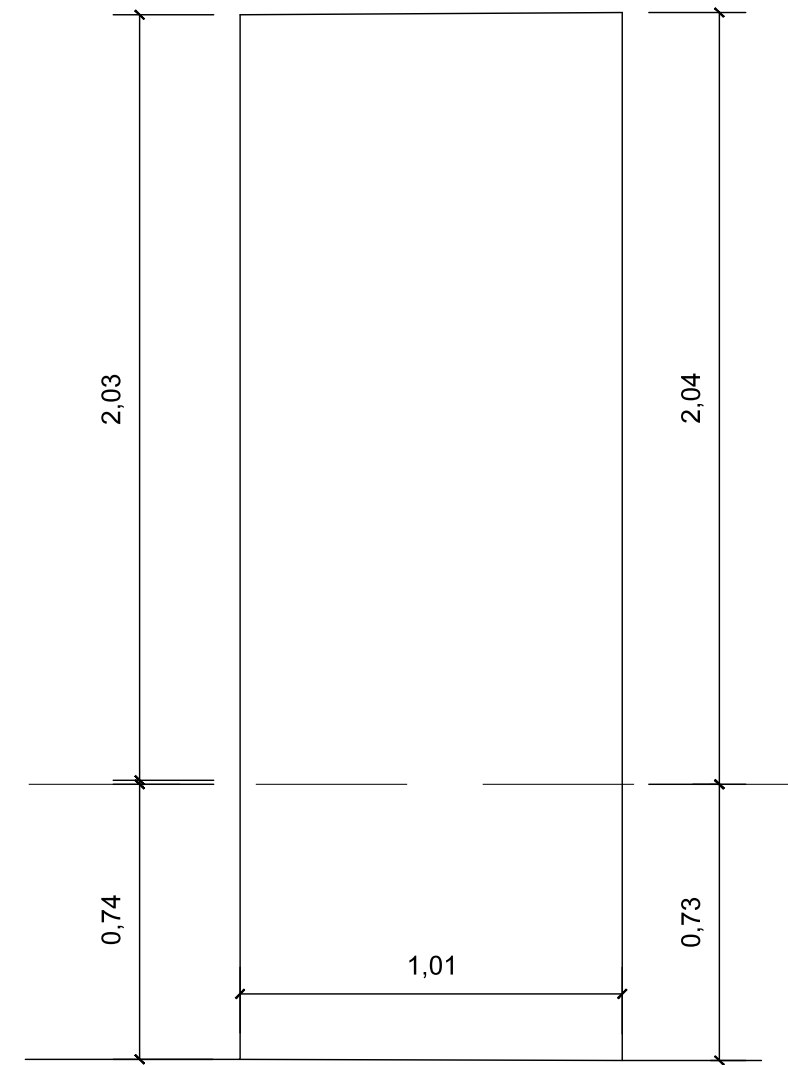

Puerta

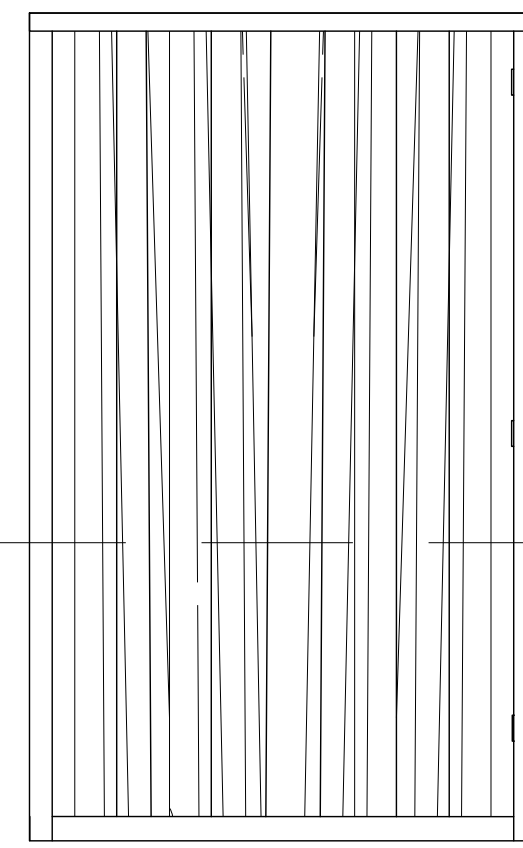


Vano Propuesto

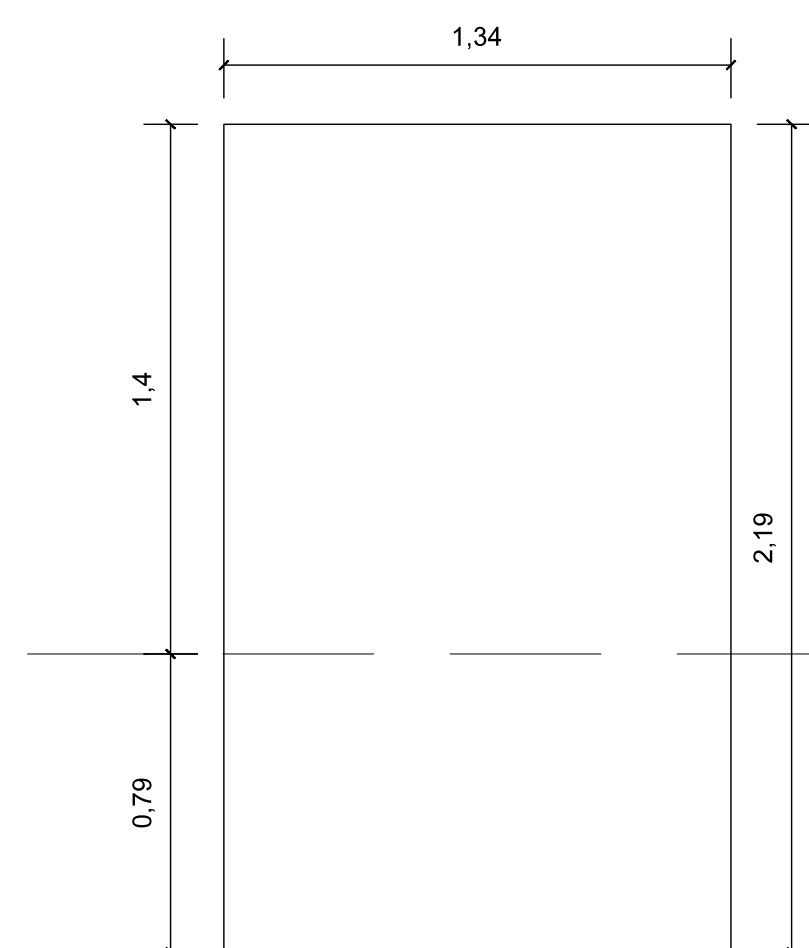


Espacio 10 P16-L16
PR


Vano Existente

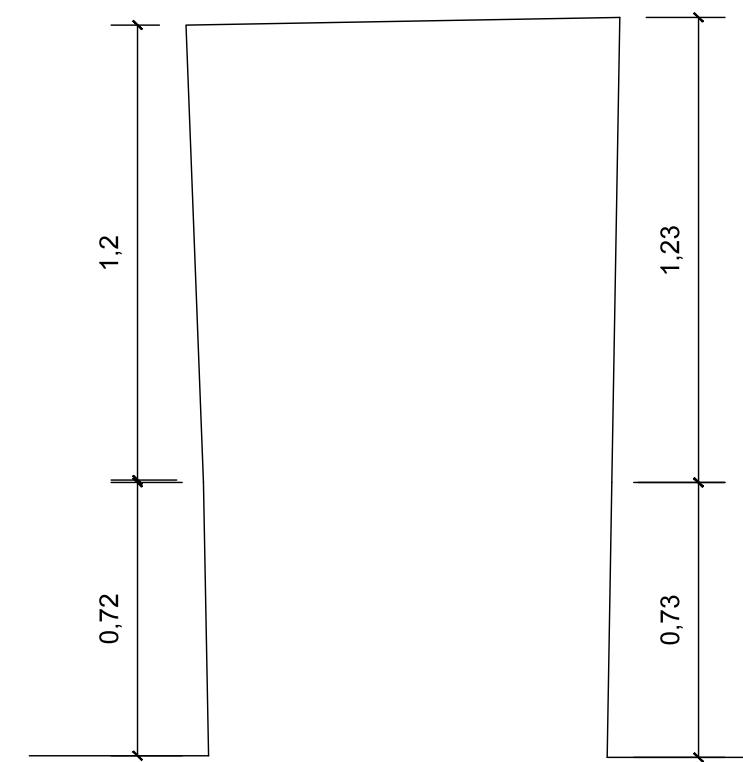

Puerta

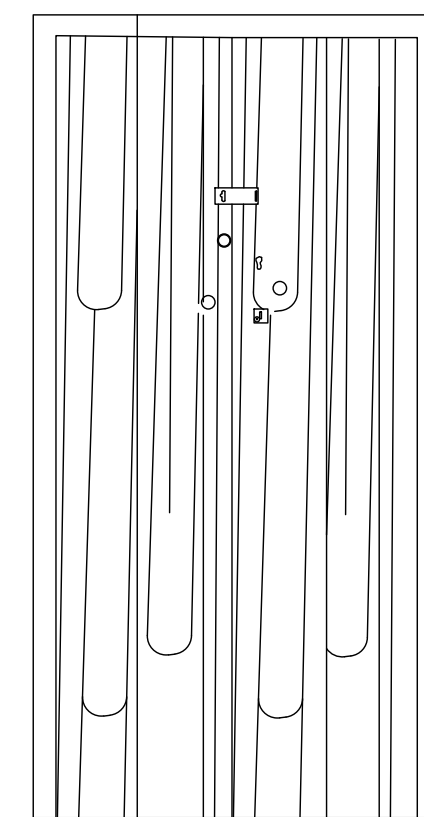


Vano Propuesto

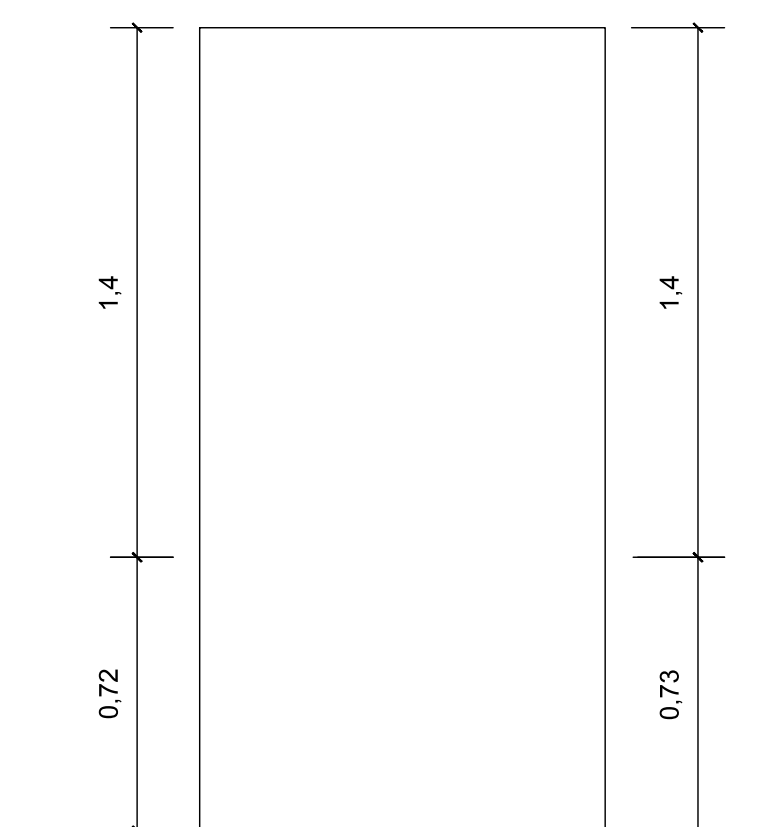


Espacio 11 P17
PR


Vano Existente

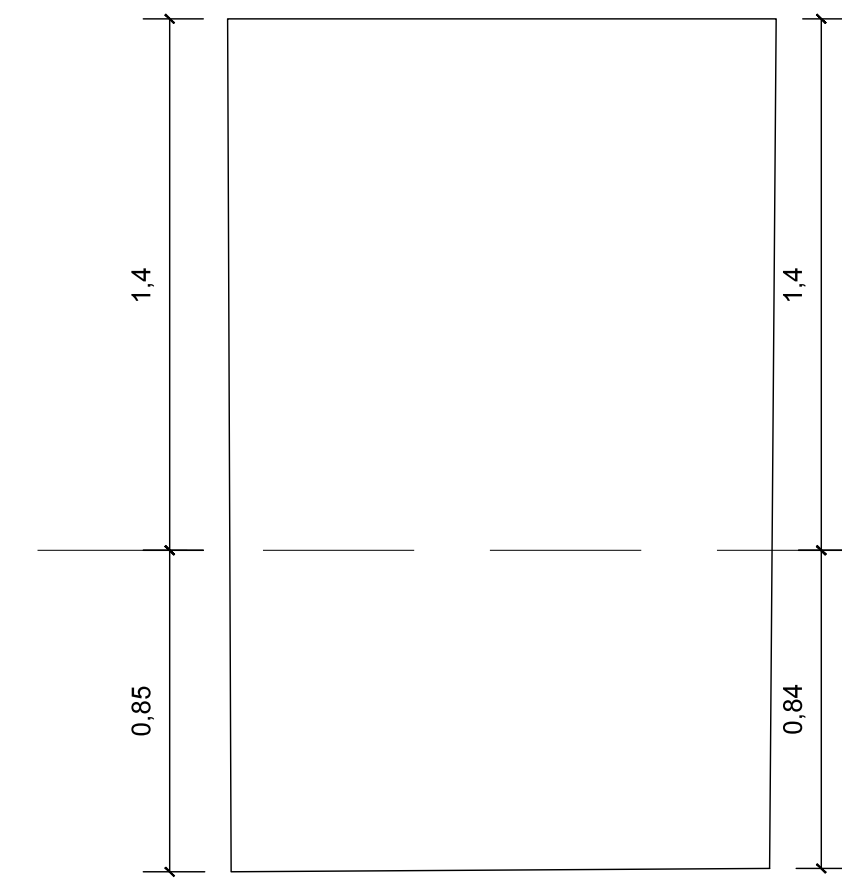

Puerta


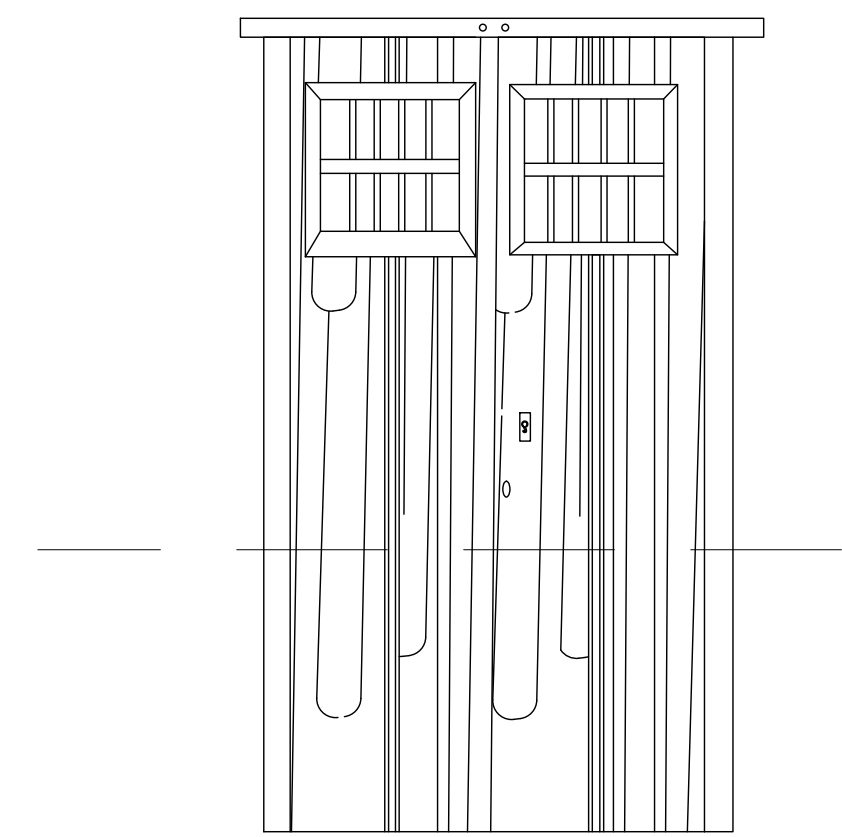


Vano Propuesto

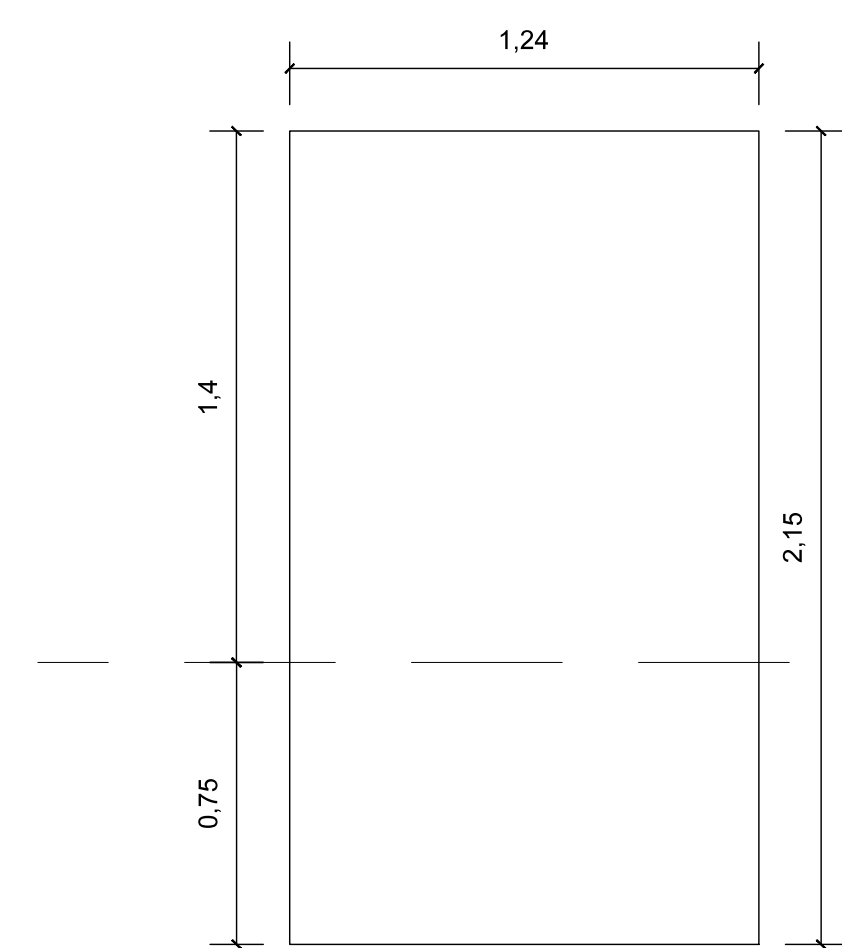


Espacio 12 P34-L20
PR

Puerta

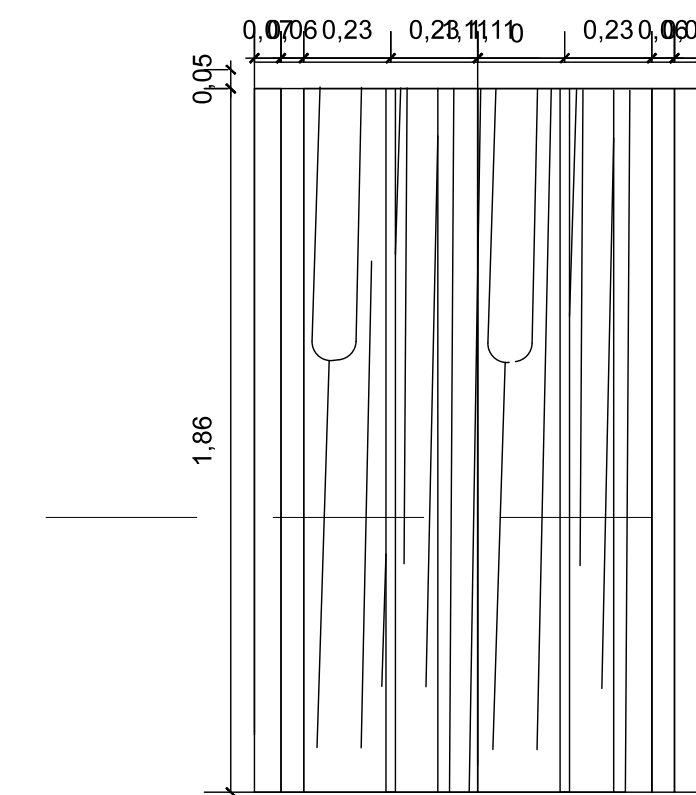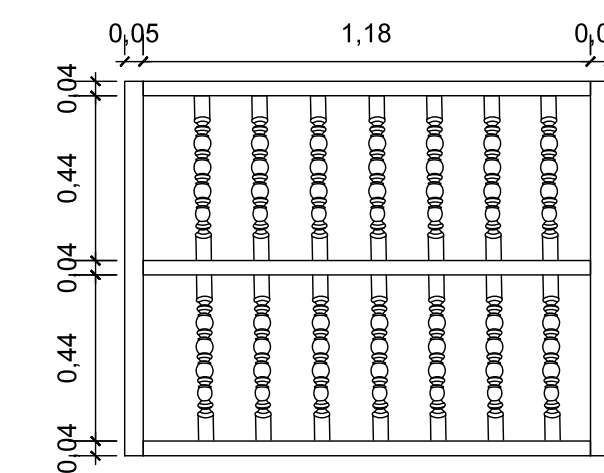


Espacio 10 V3
TV1N


Vano Existente

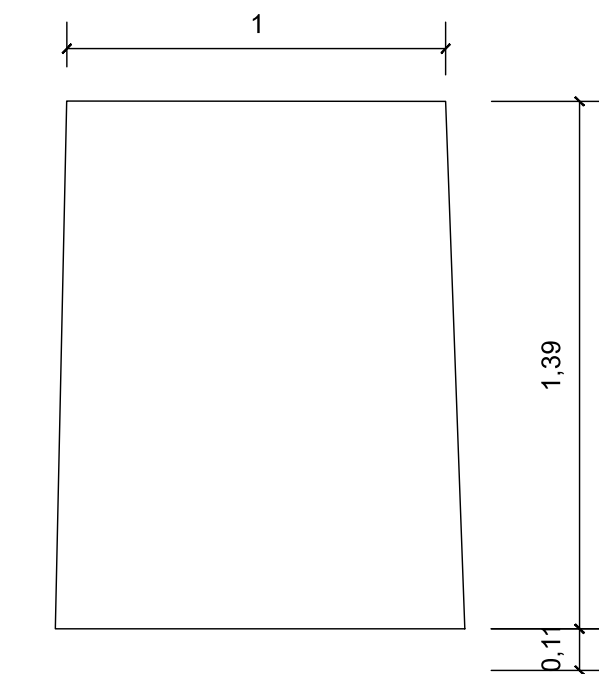

Ventana

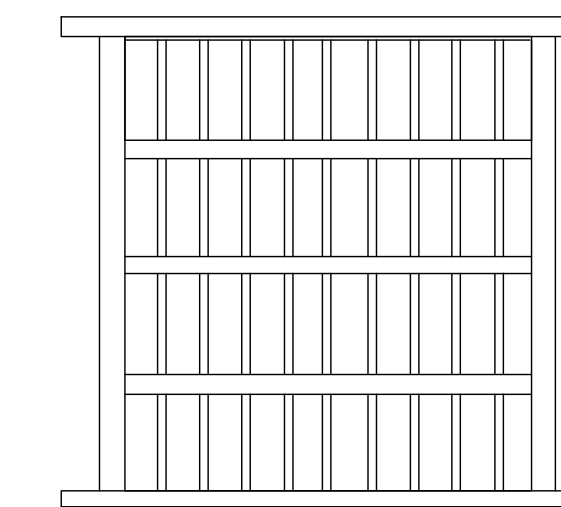

Vano Propuesto

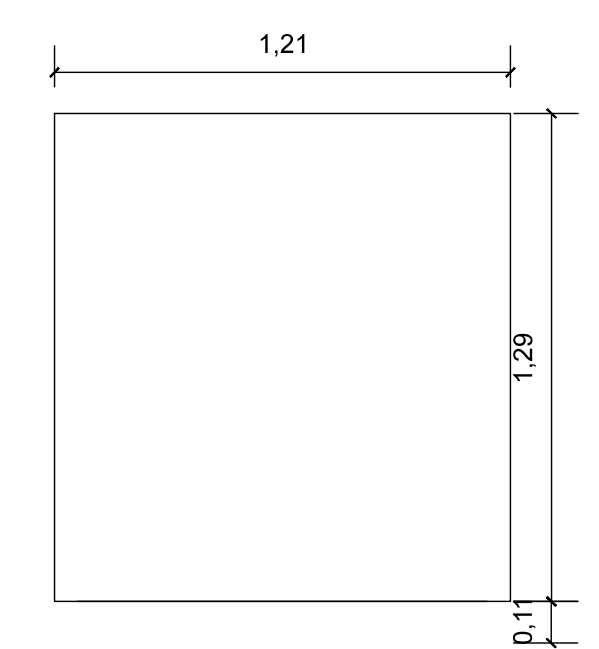

TP3B= Tipología de puerta # buen estado
LPR = Levantamiento # Restaurado
TP1N= Tipología de puerta 1 Nueva
TV1B= Tipología de ventana # buen estado
TV1N= Tipología de puerta # buen estado
TV2N= Tipología de Ventana 2 Nueva
PR = Puerta Existente Restaurada




ESCALA: 1:20
FECHA: 10/10/2013

CONTRATO 2109 DE 2013
Objeto: Elaborar los estudios técnicos, el proyecto de adecuación funcional y el proyecto de restauración integral de la Casona y del trapiche de la Hacienda Cañasgordas, localizada en Santiago de Cali, Valle del Cauca y declarada BICN.

