


MODULO A-2


Espacio 16
L3R

P25-L3


Vano Existente

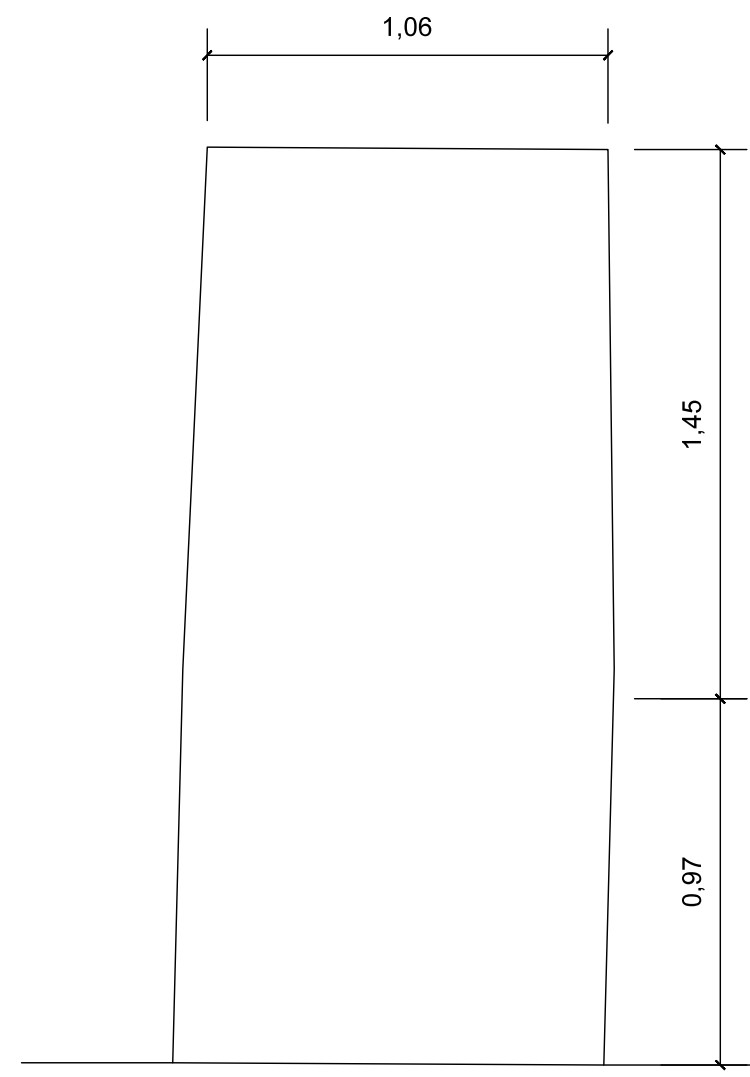

Puerta

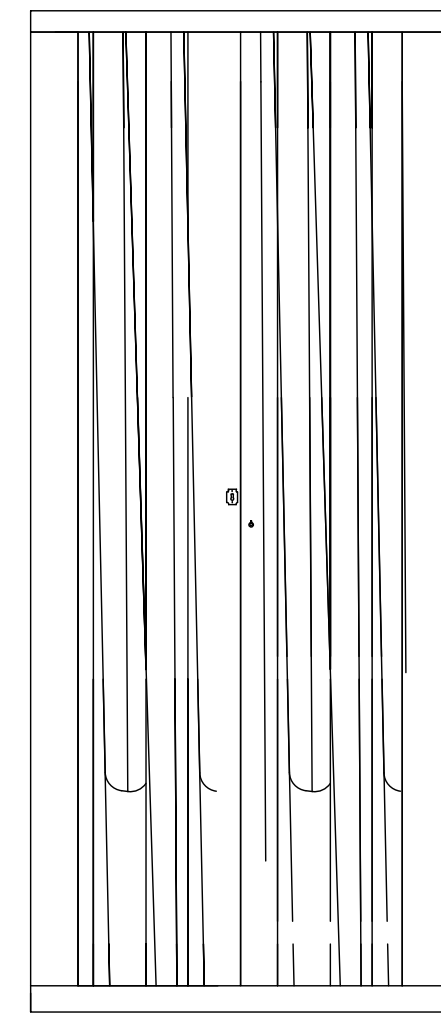


Vano Propuesto

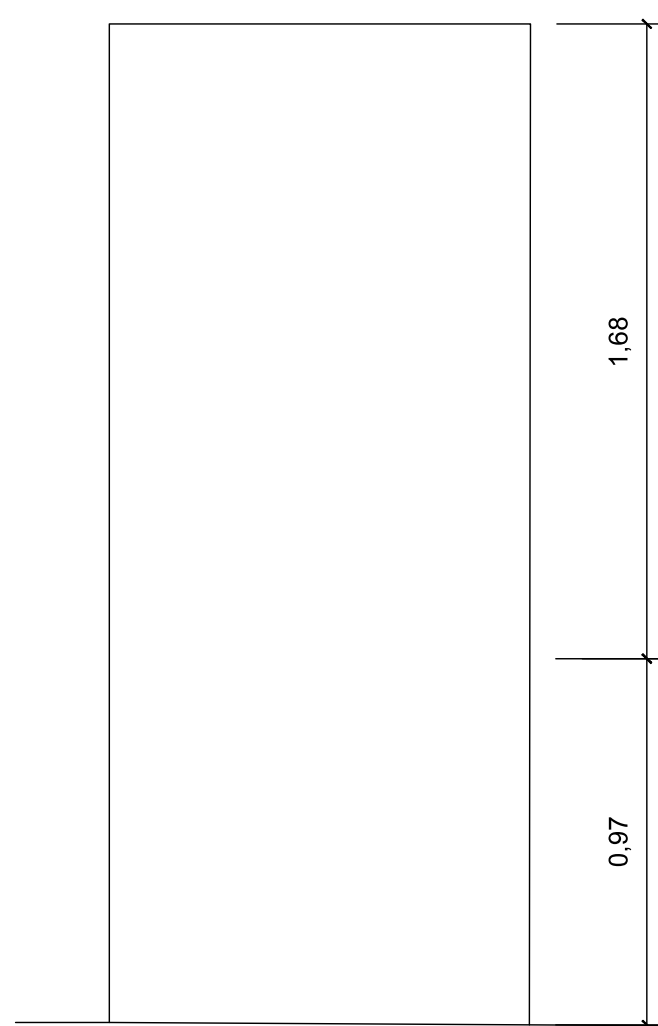


Espacio 16
L2R

P26-L2


Vano Existente

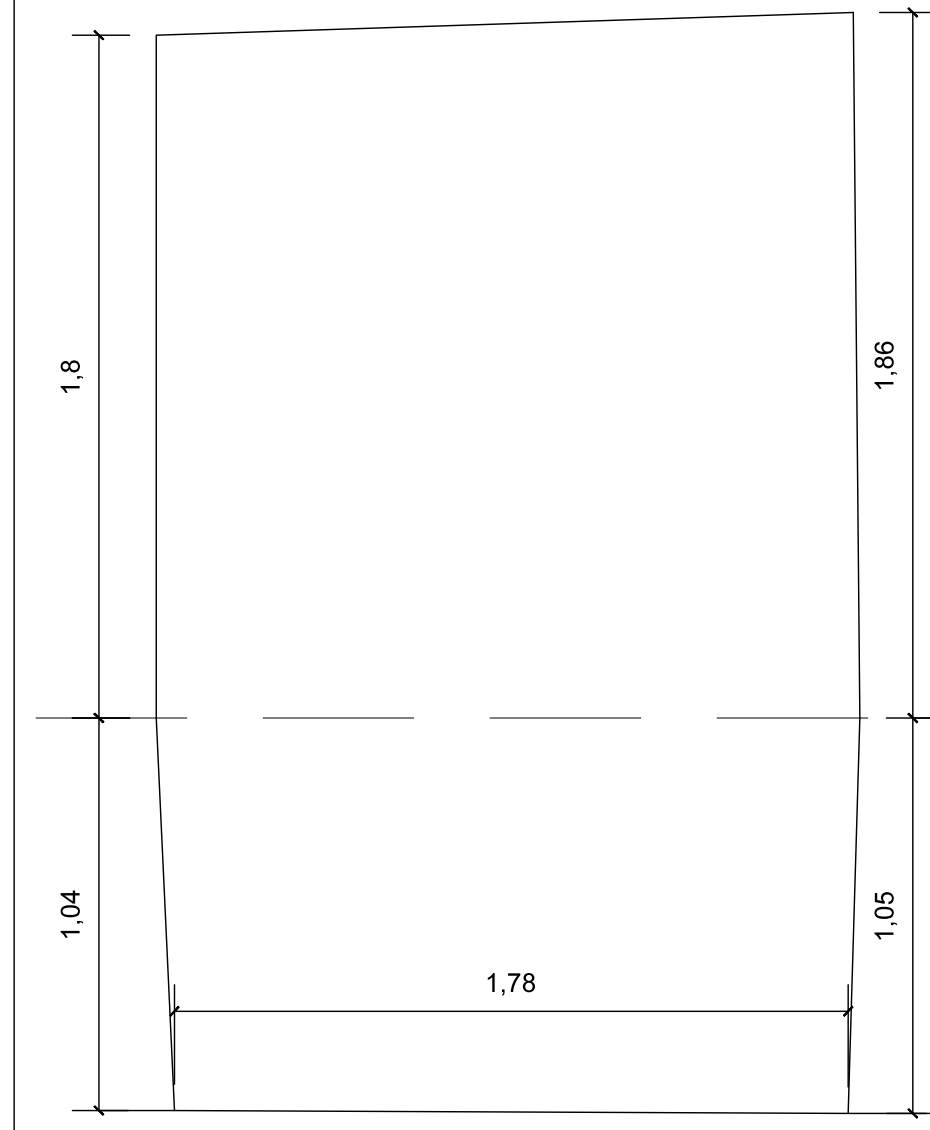

Puerta

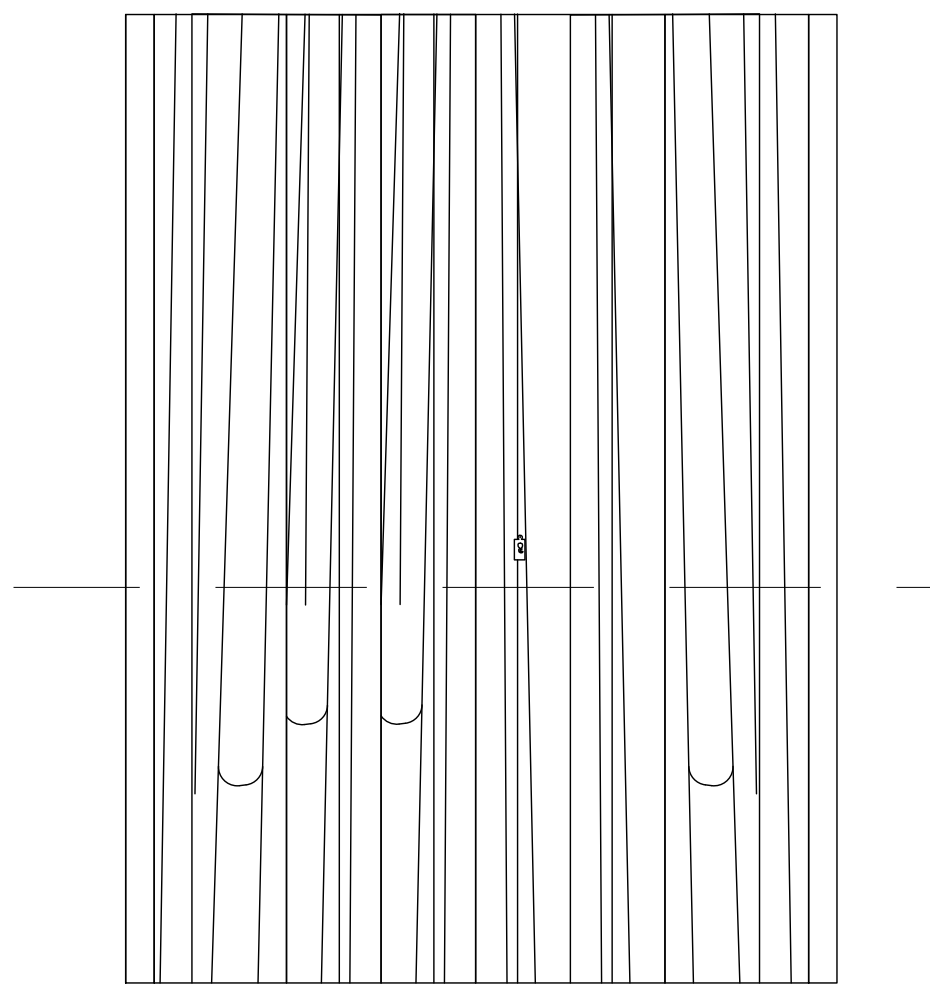


Vano Propuesto

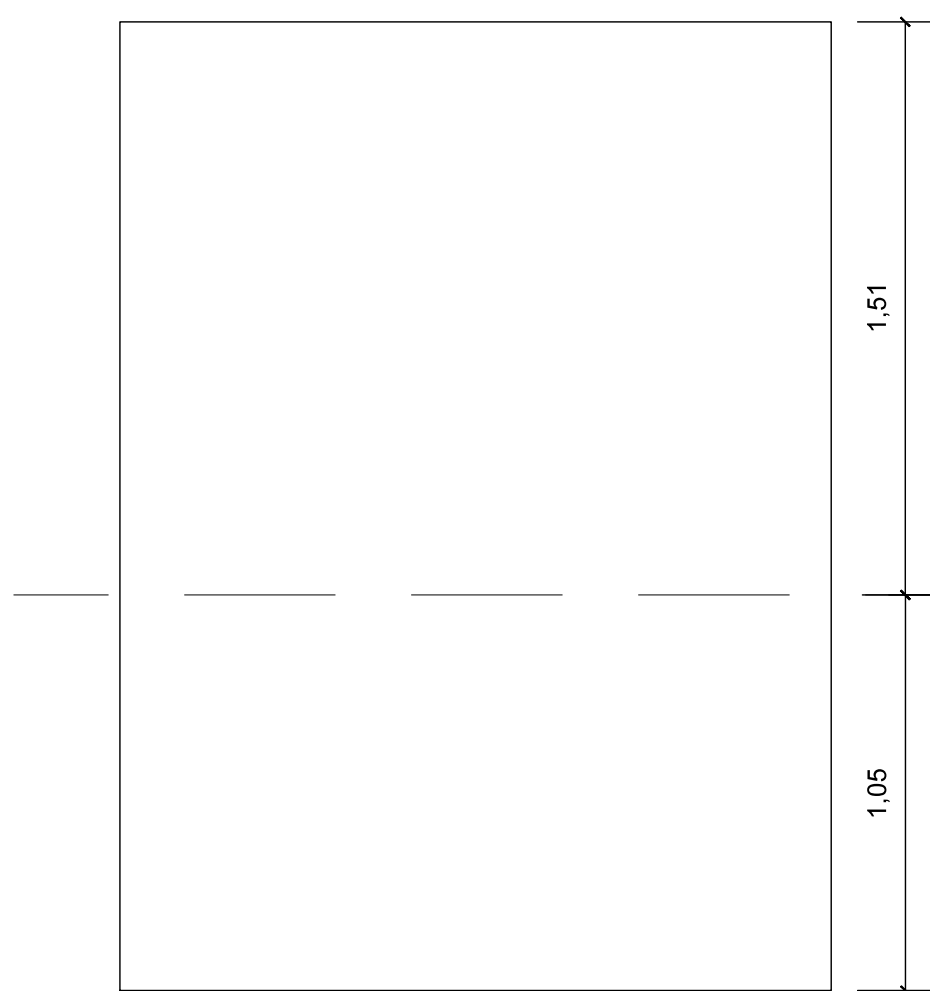


Espacio 16
TP1N

P27


Vano Existente

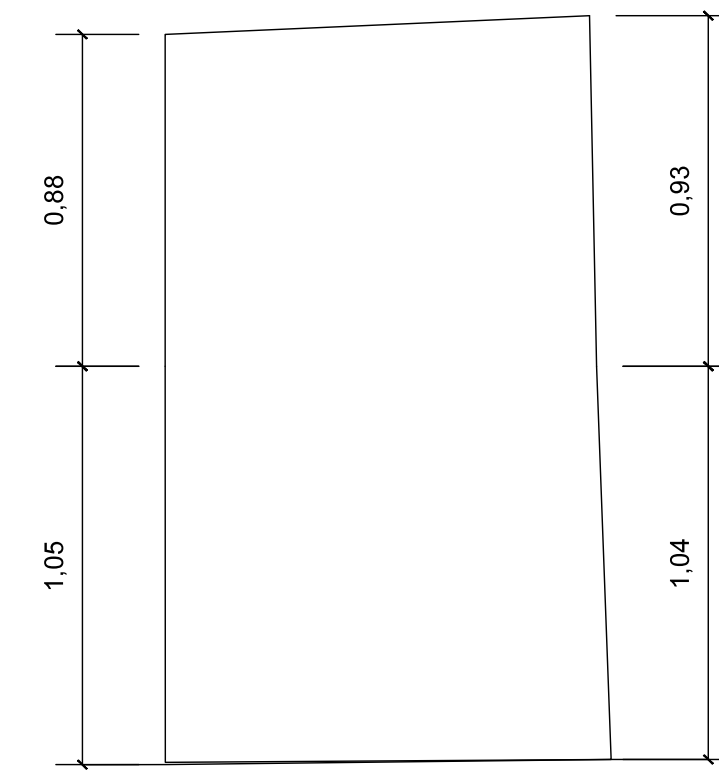

Puerta

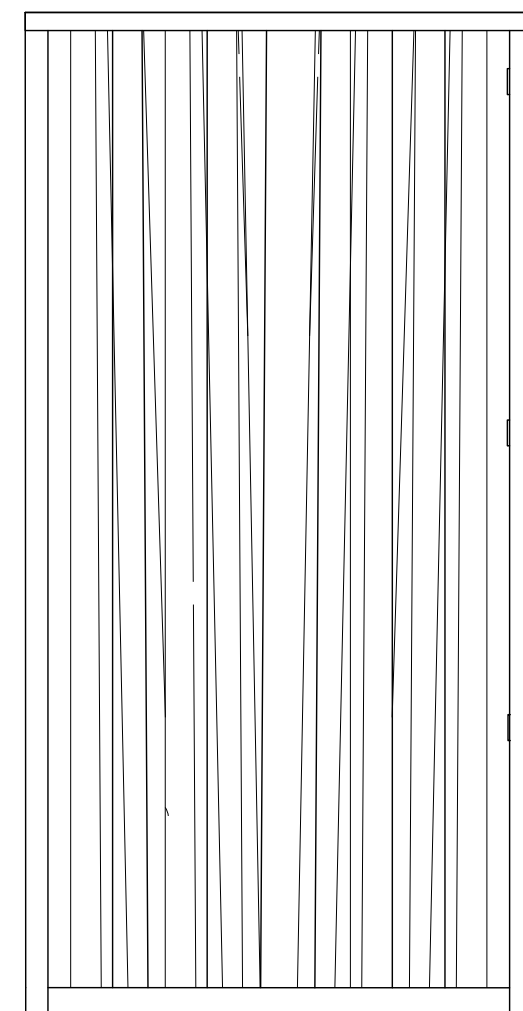


Vano Propuesto

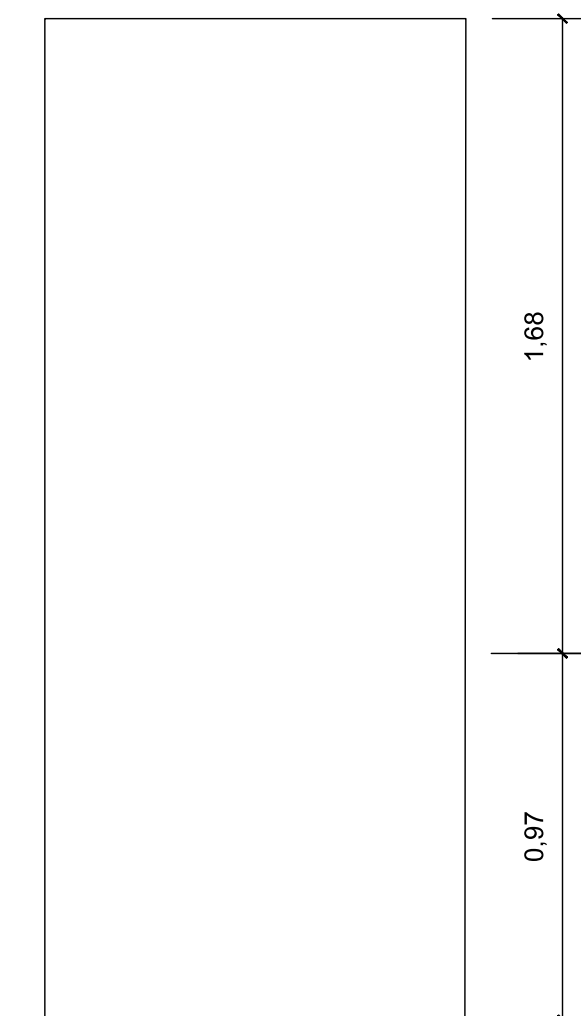


Espacio 17
L13R

P24-L13


Vano Existente

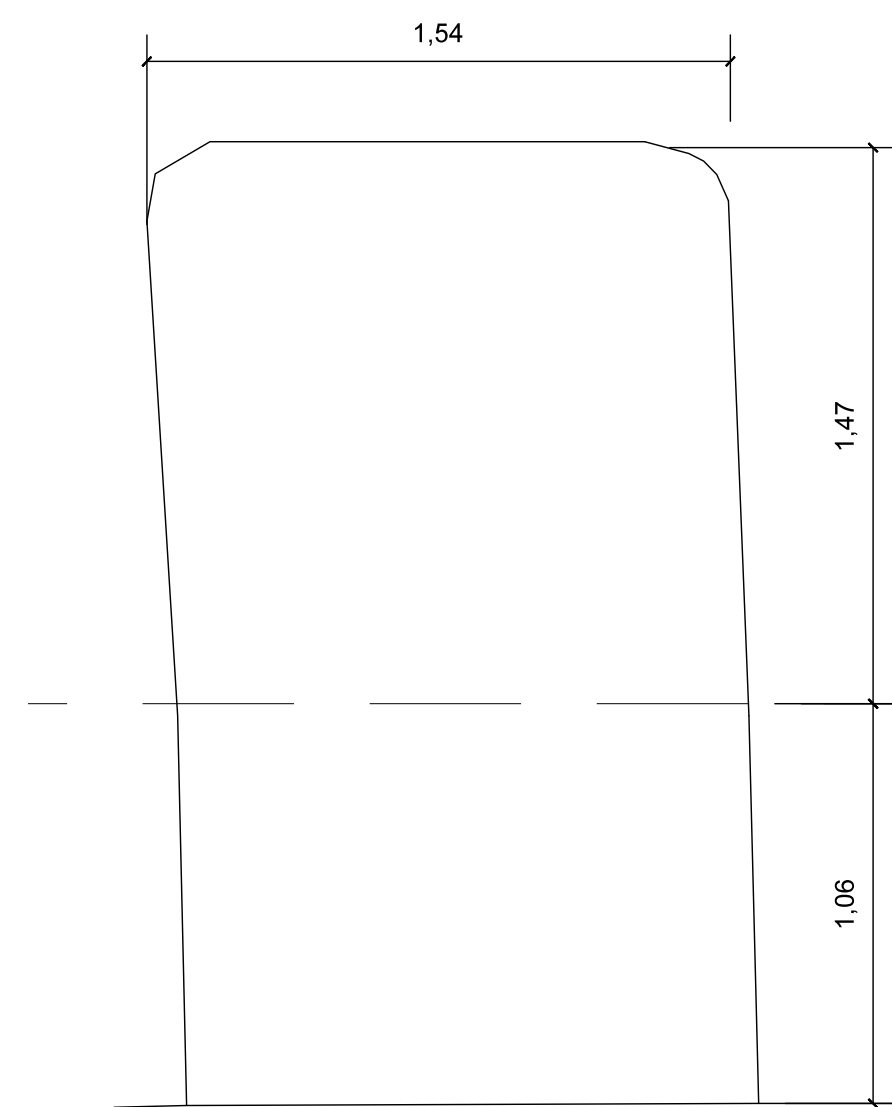

Puerta

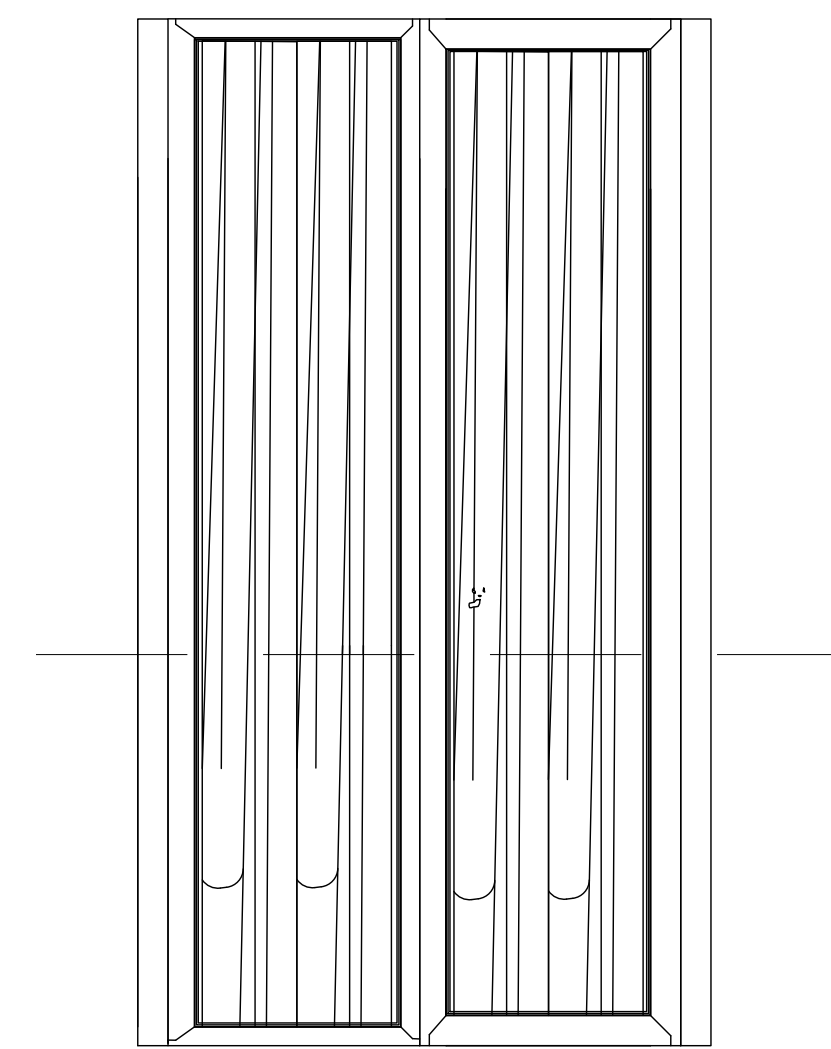


Vano Propuesto

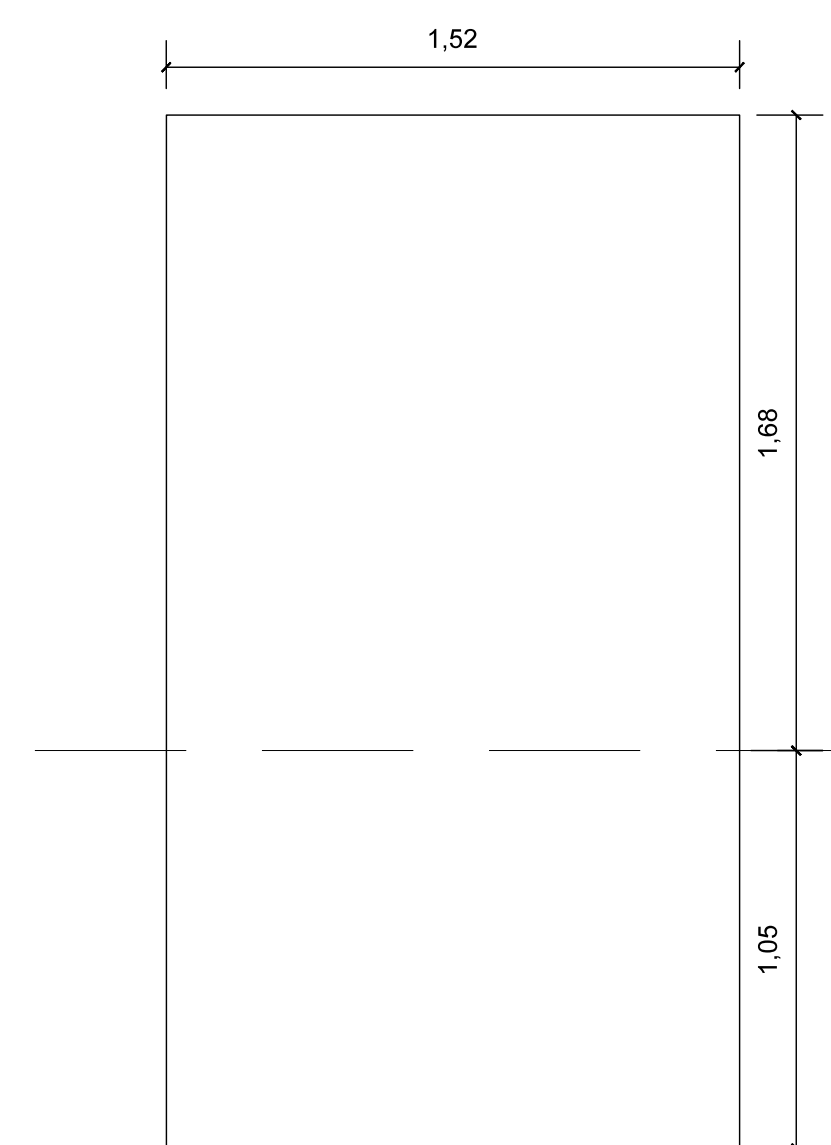


Espacio 17
TP1N

P32


Vano Existente

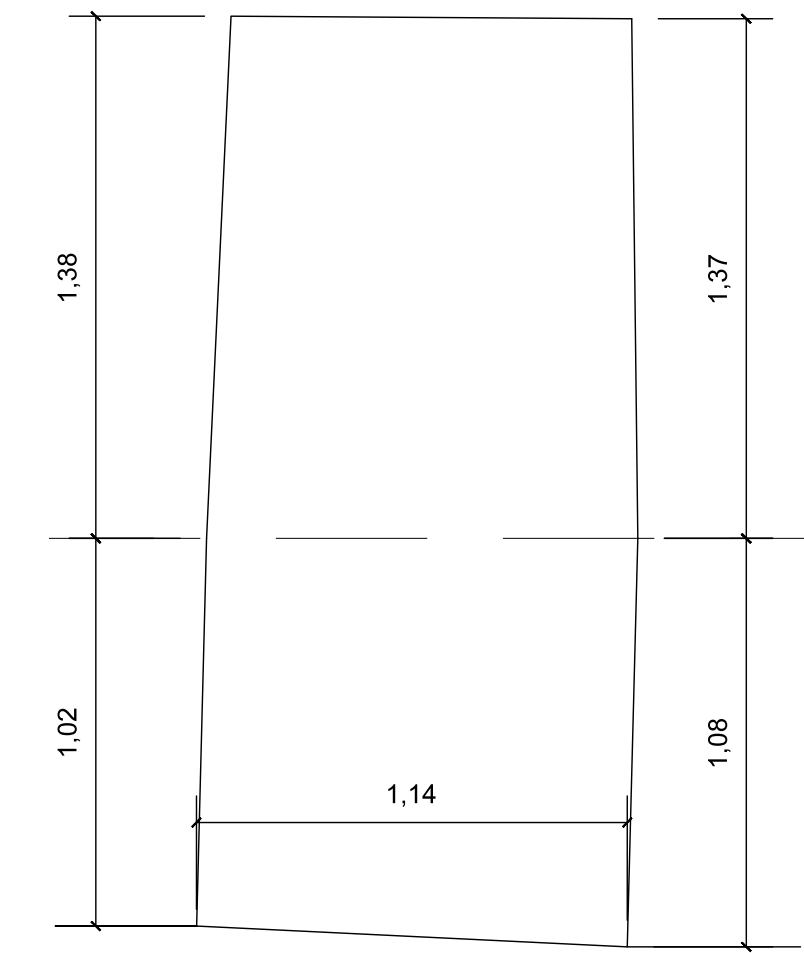

Puerta



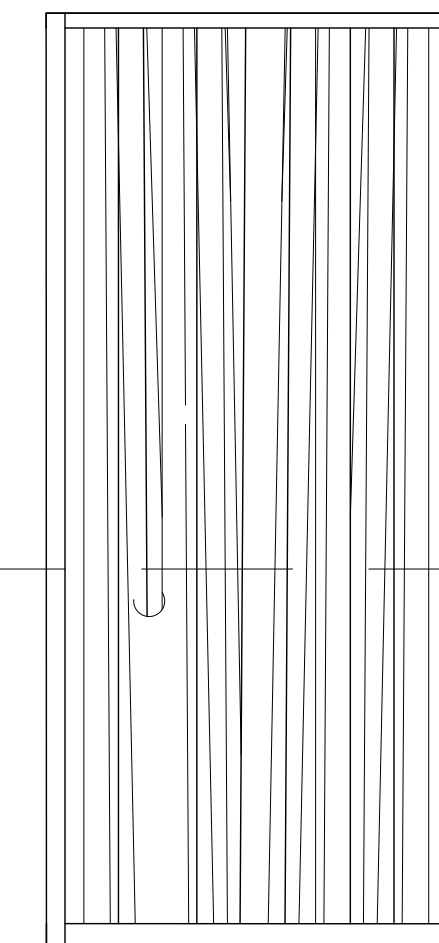


Vano Propuesto

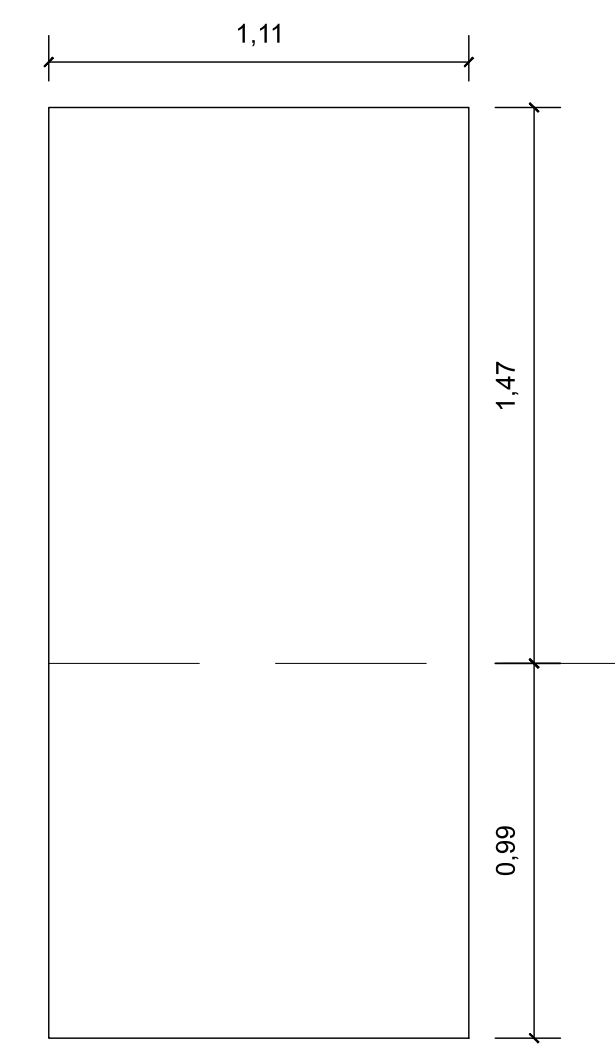

Espacio 16
TV2N

V8-L26

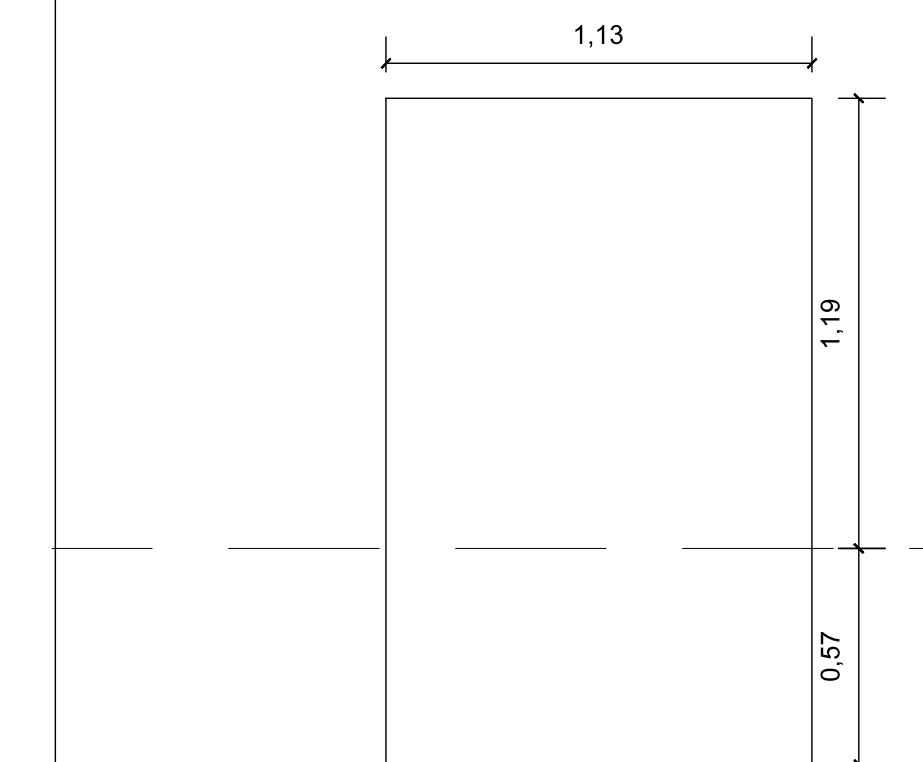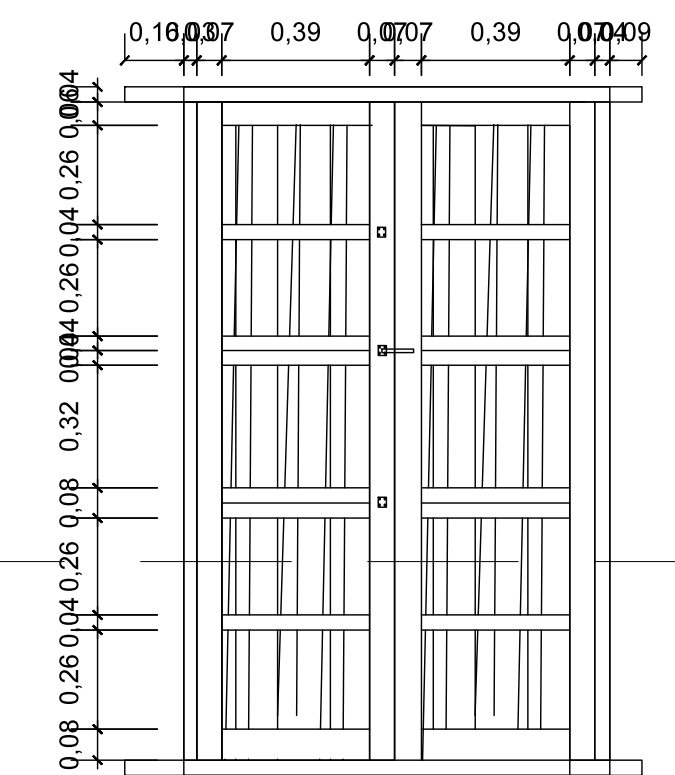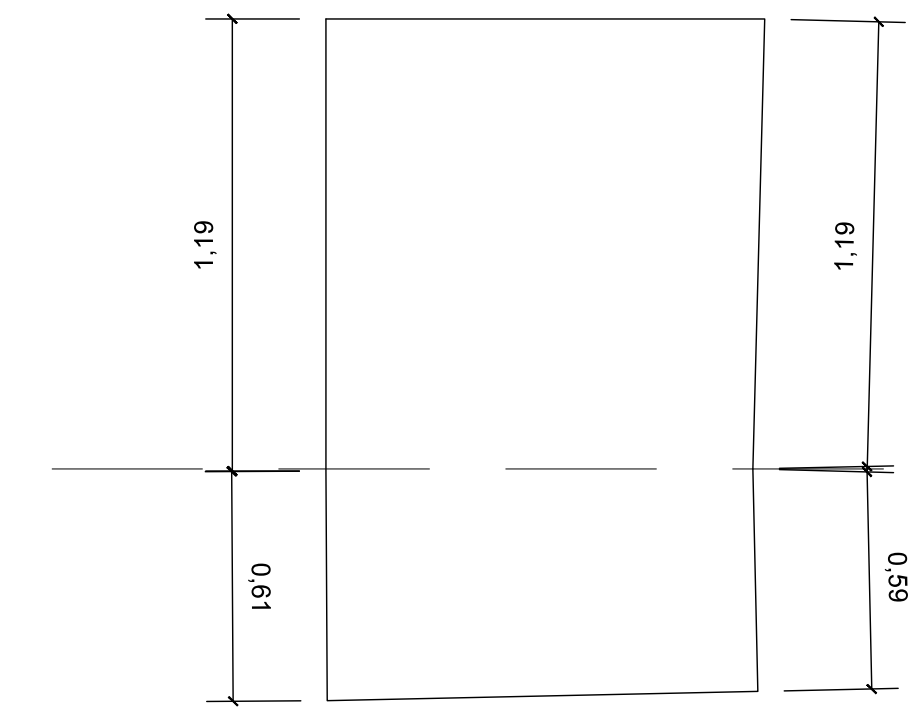

TP3B= Tipología de puerta # buen estado
L3R = Levantamiento # Restaurado
TP1N= Tipología de puerta 1 Nueva
TV1B= Tipología de ventana # buen estado
TV1N= Tipología de puerta # buen estado
TV2N= Tipología de Ventana 2 Nueva
PR = Puerta Existente Restaurada

PLUMBAS	PLUMBAS
01	01
02	02
03	03
04	04
05	05
06	06
07	07
08	08
09	09
10	10
11	11

RESERVACIONES

DIRECTOR DE ESTUDIO
ARQUITECTO RESTAURADOR JORGE ENRIQUE MARTINEZ FONSECA
COORDINADOR DE LOS ESTUDIOS
ARQUITECTO RESTAURADOR JORGE ENRIQUE MARTINEZ FONSECA
ESPACIO TRAMADO

SUPERINTENDENTE DE CALIDAD
ARQUITECTO RESTAURADOR CESAR RAMBOLDI PARRA
CONSULTOR
ARQUITECTO RESTAURADOR JORGE ENRIQUE MARTINEZ FONSECA
CONTRATANTE
MINISTERIO DE CULTURA

PROYECTO ARQUITECTONICO CASONA
CASONITA PROYECTA
ESCALA: 1:20
FECHA: 16/05/2013

CONTRATO 2109 DE 2013
Objeto: Elaborar los estudios técnicos, el proyecto de adecuación funcional y el proyecto de restauración integral de la Casona y del trapiche de la Hacienda Cañasgordas, localizada en Santiago de Cali, Valle del Cauca y declarada BICN.

