

PLANTA	COLOR
PLANTA	



OPERACIONES

DIRECCION DE ESTUDIOS
ARQUITECTO RESTAURADOR JORGE ENRIQUE MARTINEZ FONSECA
COORDINADOR DE LOS ESTUDIOS
ARQUITECTO RESTAURADOR JORGE ENRIQUE MARTINEZ FONSECA
ESPACIO DE TRABAJO

SUPERVISOR DE OBRA DE CULTURA
ARQUITECTO RESTAURADOR JORGE ENRIQUE MARTINEZ FONSECA
CONTRATANTE
ARQUITECTO RESTAURADOR JORGE ENRIQUE MARTINEZ FONSECA
MINISTERIO DE CULTURA

CONTIENE
PROYECTO ARQUITECTONICO TRAFICHE
PLANTA DE DINTELES
ESCALA
FOLIO

CONTRATO 2109 DE 2013
 Objeto: Elaborar los estudios técnicos, el proyecto de adecuación funcional y el proyecto de restauración integral de la Casona y del trapiche de la Hacienda Cañasgordas, localizada en Santiago de Cali, Valle del Cauca y declarada BICN.

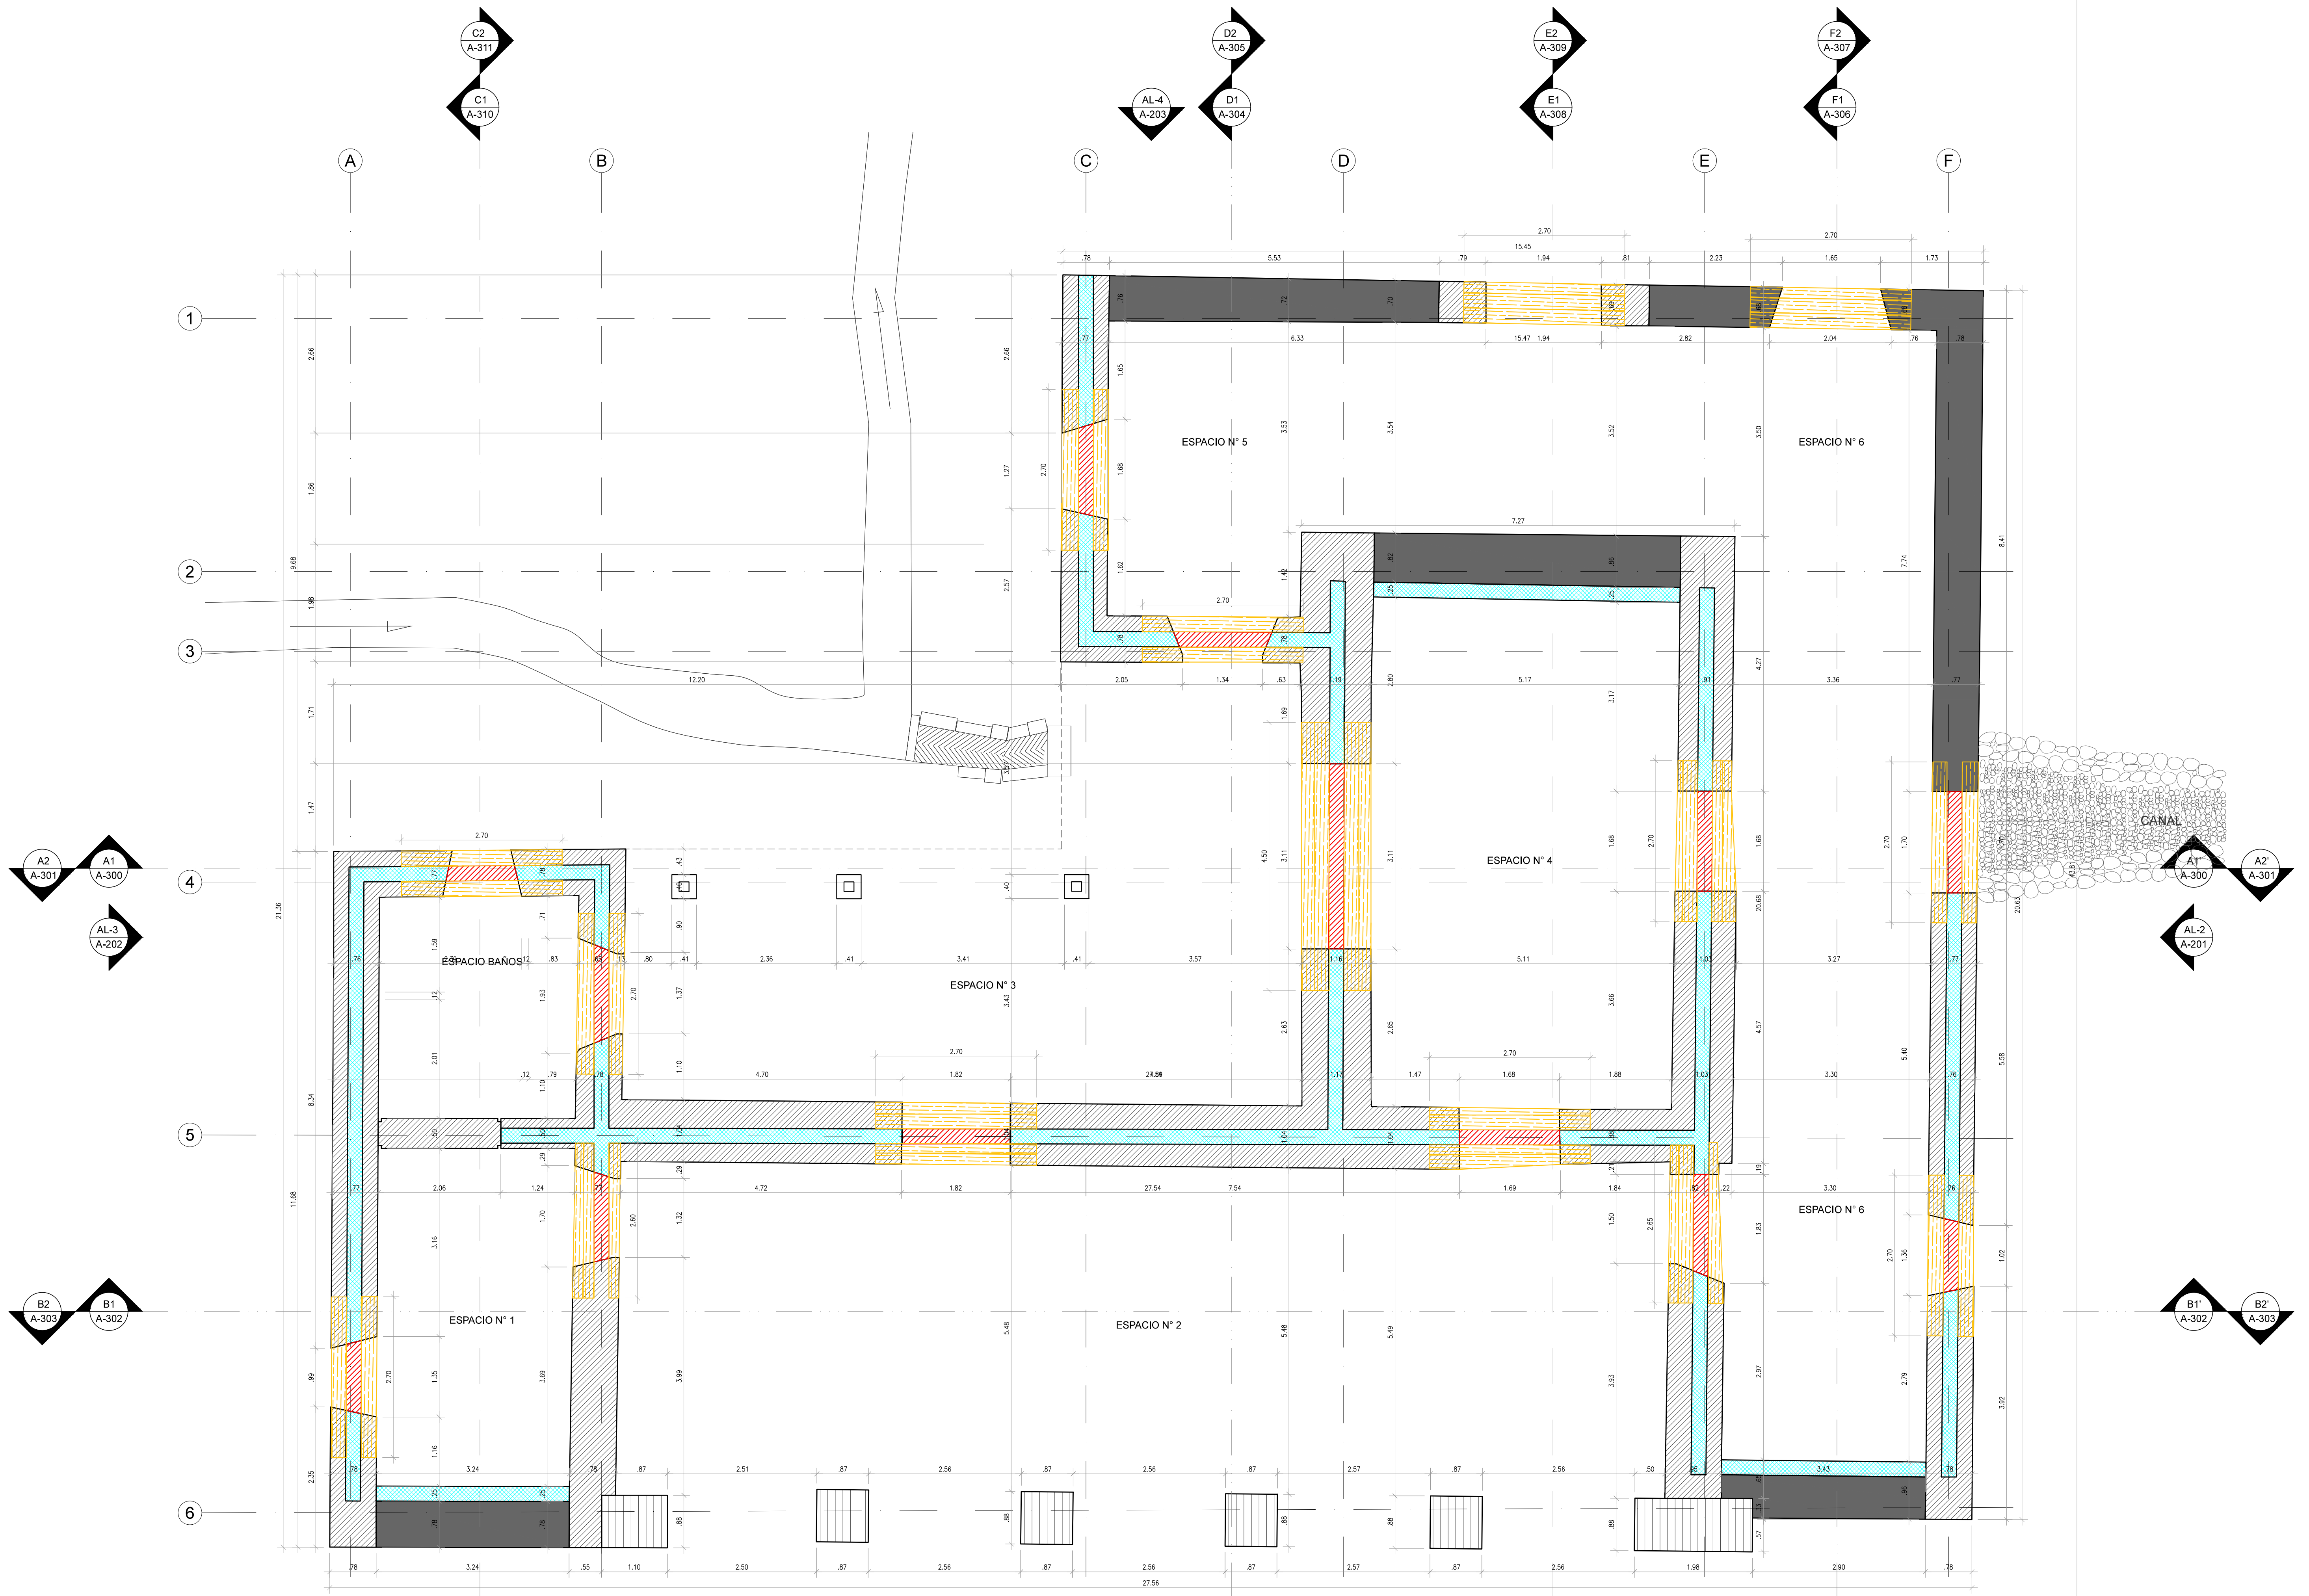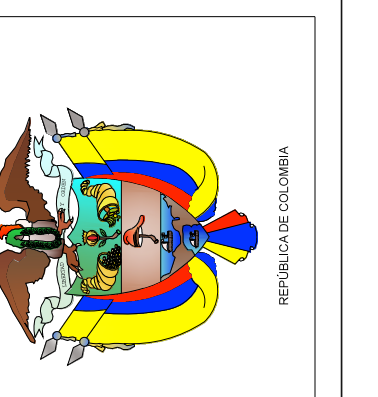

- DINTEL DE CONCRETO
- DINTEL DE MADERA
- MURO ADOBE (CONSERVACION)
- MURO LADRILLO NUEVO
- MURO ORIGINAL EN LADRILLO
- MURO CONCRETO REFORZADO

PLANTA DE DINTELES
 ESC. 1:50

A2 A-301
 A1 A-300
 AL-3 A-202

B2 A-303
 B1 A-302

AL-1 A-200
 D1 A-304
 D2 A-305

E1 A-306
 E2 A-309

F1 A-306
 F2 A-307

B1 A-302
 B2 A-303

A1 A-300
 A2 A-301
 AL-2 A-201

C2 A-311
 C1 A-310

D2 A-305
 D1 A-304

E2 A-309
 E1 A-306

F2 A-307
 F1 A-306