
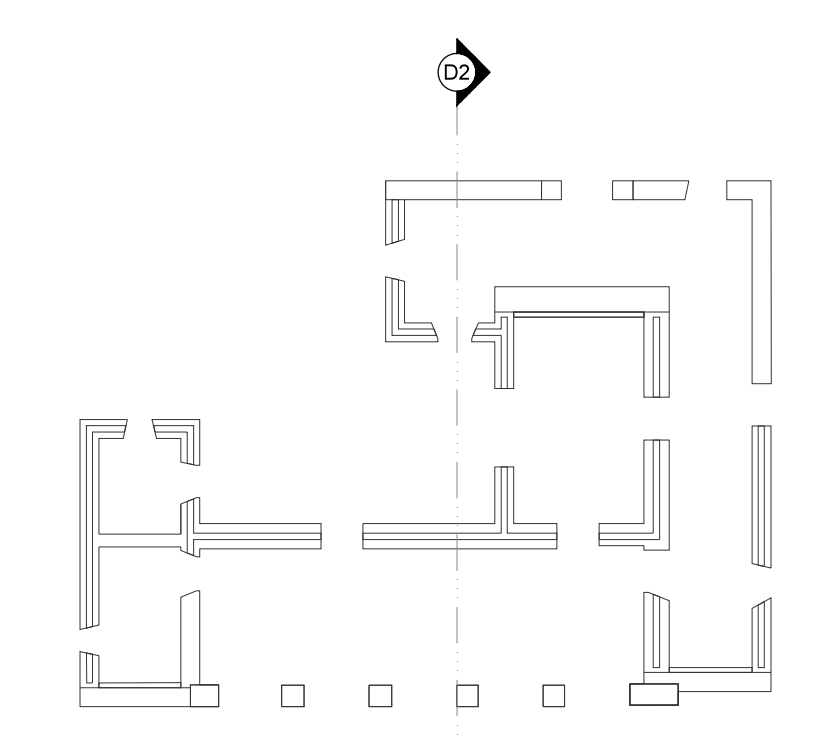


PLANTA

--- PERFIL TERRENO EXISTENTE
 — PERFIL TERRENO PROPUESTO

CORTE D1-D1'
 ESC. 1:50

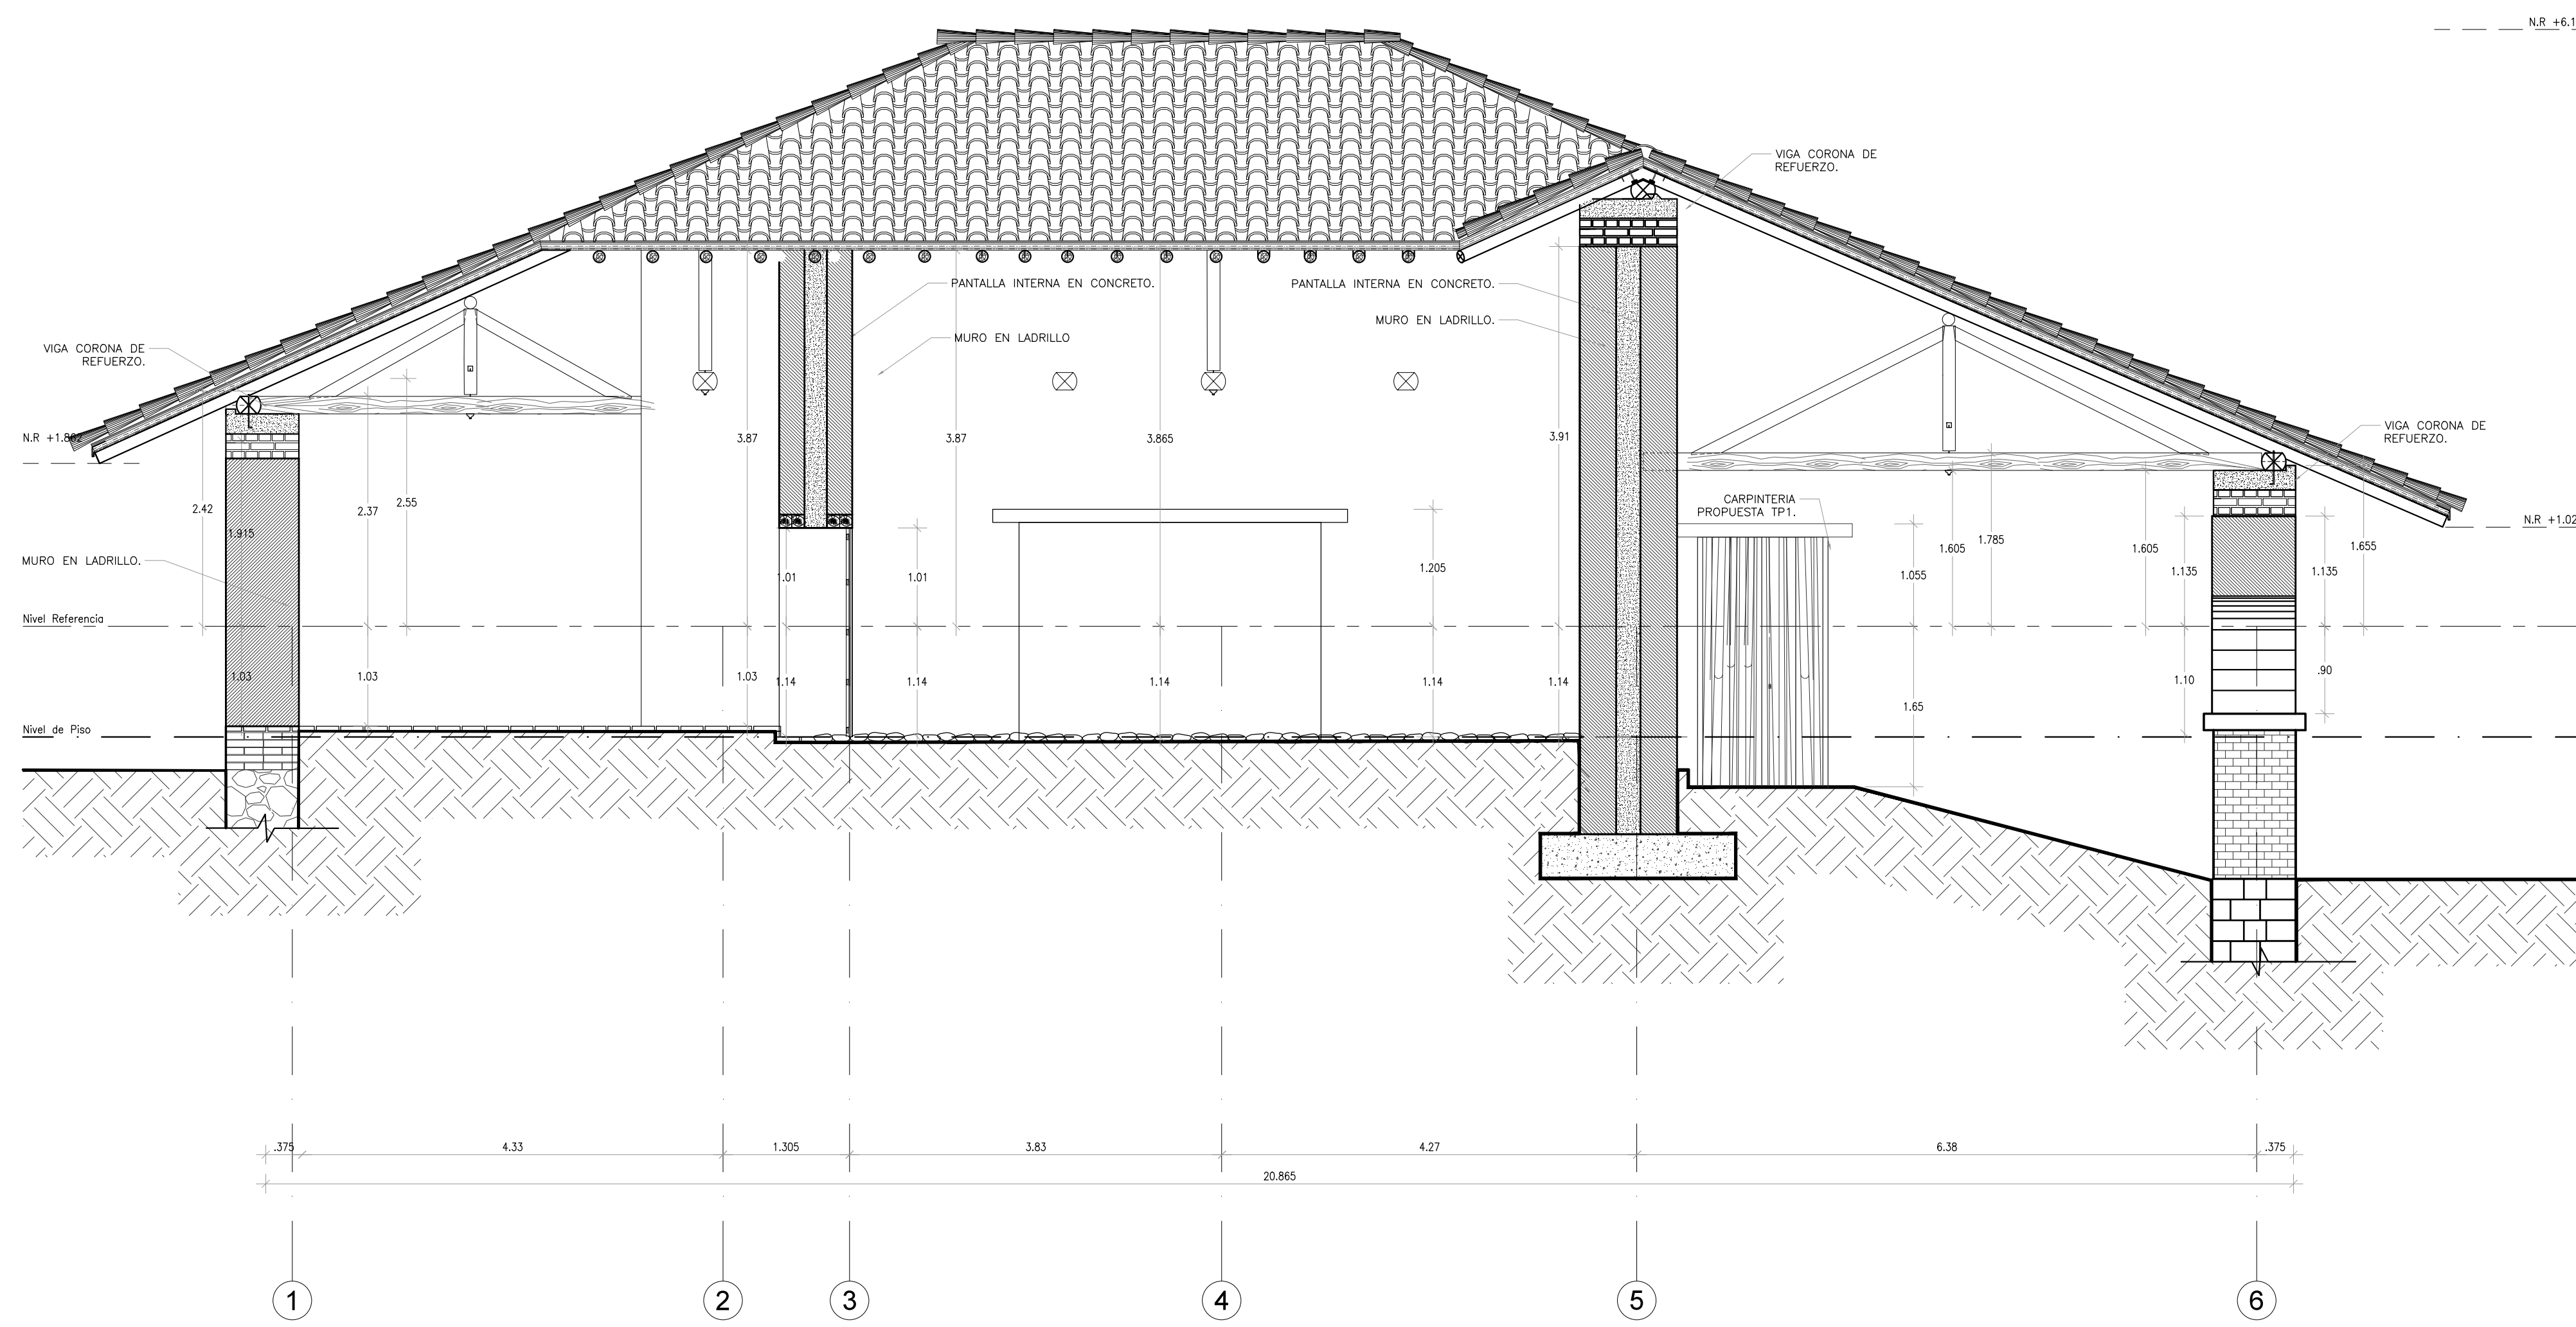

PLANTA

--- PERFIL TERRENO EXISTENTE
 — PERFIL TERRENO PROPUESTO

CORTE D2-D2'
 ESC. 1:50

PLUMAS	PLUMA
COLOR	
1	
2	
3	
4	
5	
6	
7	
8	
9	
10	
11	

Observaciones

DIRECCIÓN DE ESTUDIOS
 ARQUITECTO RESTAURADOR JORGE ENRIQUE MARTÍNEZ FONSECA
 COORDINADOR DE LOS ESTUDIOS
 ARQUITECTO RESTAURADOR JORGE ENRIQUE MARTÍNEZ FONSECA
 EQUIPO DE TRABAJO

SUPERINTENDENCIA DE CALIDAD
 ARQUITECTO RESTAURADOR CARLOS RAMÍREZ PARRA
 CONSULTOR
 ARQUITECTO RESTAURADOR JORGE ENRIQUE MARTÍNEZ FONSECA
 CONTRATANTE
 MINISTERIO DE CULTURA

CONTIENE
 PROYECTO ARQUITECTÓNICO TRÁPICHE
 CORTE D1-D1
 CORTE D2-D2
 ESCALA
 1:50
 FECHA

CONTRATO 2109 DE 2013
 Objeto: Elaborar los estudios técnicos, el proyecto de adecuación funcional y el proyecto de restauración integral de la Casa y del trapiche de la Hacienda Cañasgordas, localizada en Santiago de Cali, Valle del Cauca y declarada BICN.

