
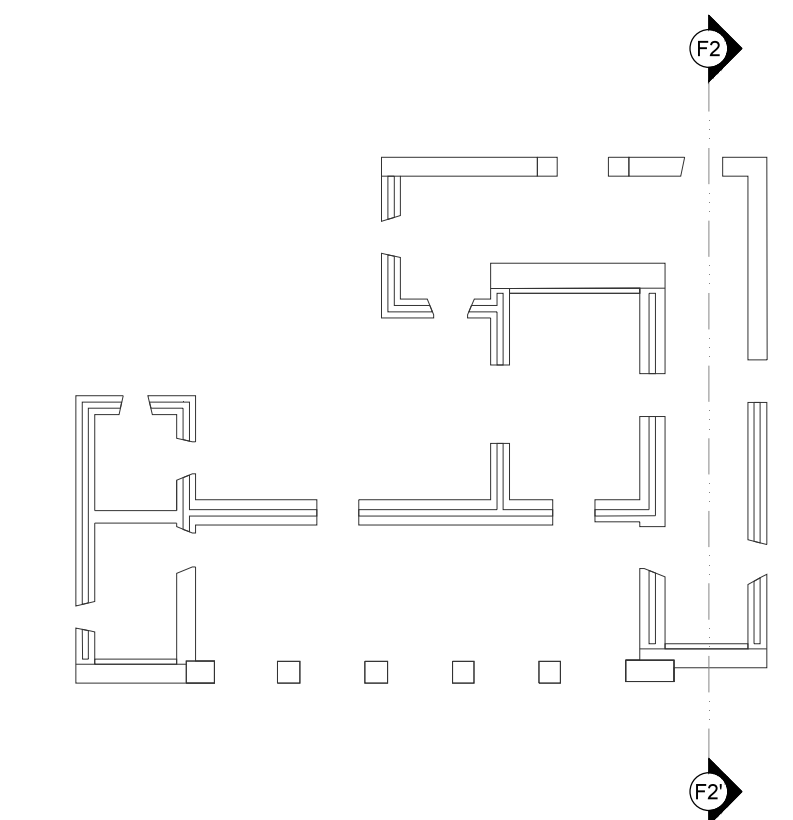


PLANTA

--- PERFIL TERRENO EXISTENTE
 — PERFIL TERRENO PROPUESTO

CORTE F1-F1'
 ESC. 1:50

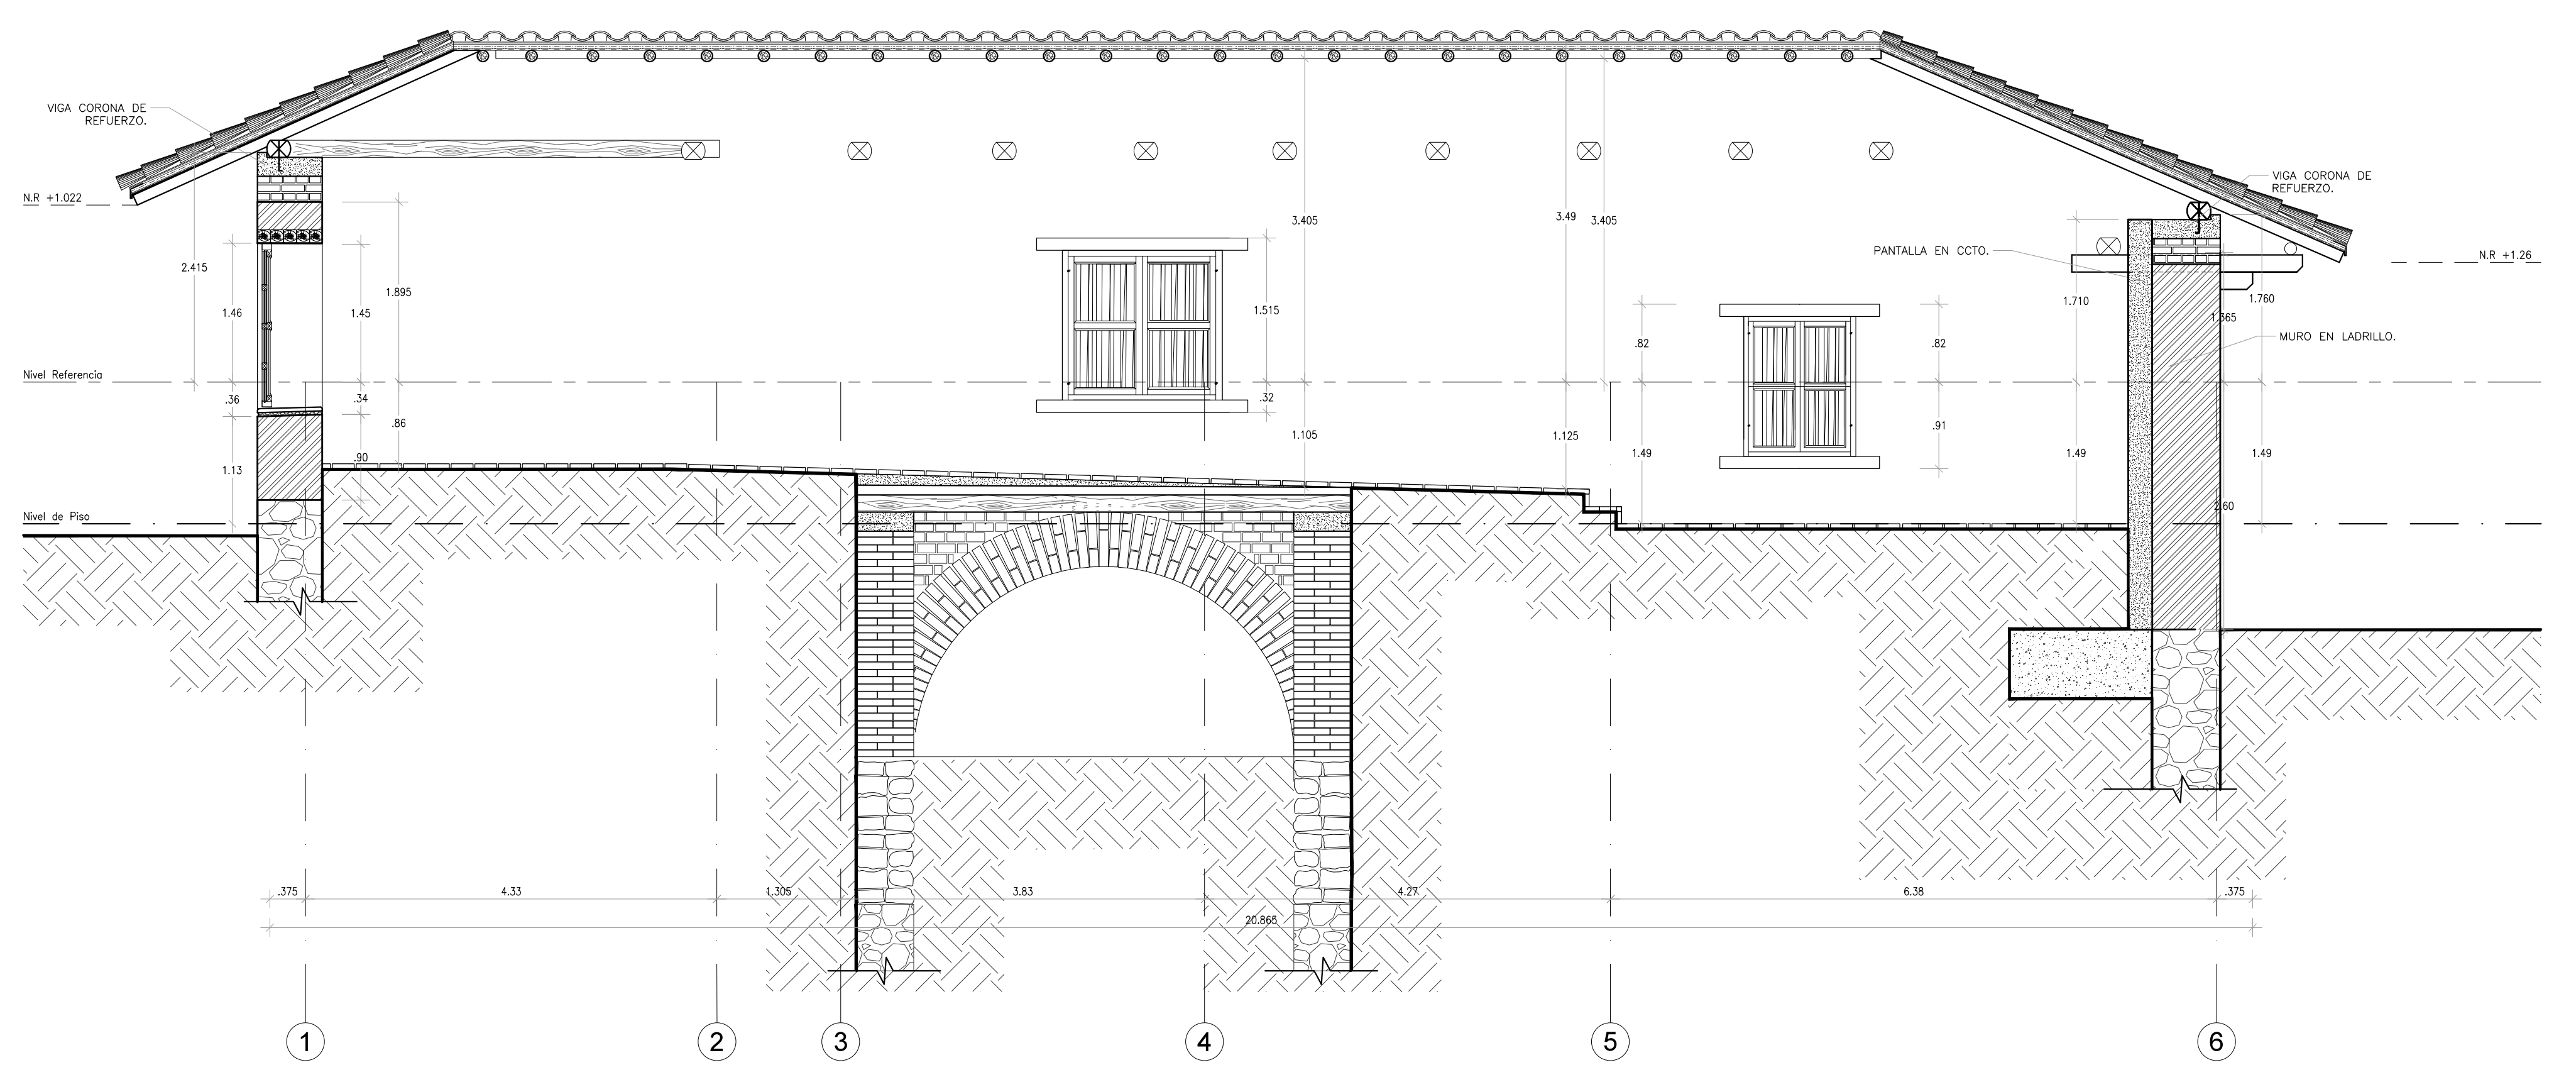

PLANTA

--- PERFIL TERRENO EXISTENTE
 — PERFIL TERRENO PROPUESTO

CORTE F2-F2'
 ESC. 1:50

OBSEVACIONES
DIRECTOR DE ESTUDIOS ARQUITECTO RESTAURADOR JORGE ENRIQUE MARTINEZ FONSECA COORDINADOR DE LOS ESTUDIOS
SUPERVISOR MINISTERIO DE CULTURA ARQUITECTO RESTAURADOR FLORENTINO BOTIVERA COORDINADOR
PROYECTO ARQUITECTONICO TRAPICHE CORTE F1-F1' CORTE F2-F2' ESCALA 1:50 FECHA
ARQUITECTO RESTAURADOR JORGE ENRIQUE MARTINEZ FONSECA COORDINADOR MINISTERIO DE CULTURA

CONTRATO 2109 DE 2013
 Objeto: Elaborar los estudios técnicos, el proyecto de adecuación funcional y el proyecto de restauración integral de la Casona y del trapiche de la Hacienda Cañasgordas, localizada en Santiago de Cali, Valle del Cauca y declarada BICN.

