


PLANO	PIANA
LIVIANA	GRAN
CONCRETO	ACERO
ESTUOS	ESTUDIOS
ANEXO RESTAURADOR JORGE ENRIQUE MARTINEZ FONSECA	CONTRATANTE
ANEXO RESTAURADOR JORGE ENRIQUE MARTINEZ FONSECA	CONTRARIA
ANEXO RESTAURADOR JORGE ENRIQUE MARTINEZ FONSECA	MINISTERIO DE CULTURA
PROYECTO ARQUITECTONICO TRAPICHE	CONTRATISTA
CONTRATISTA	ESCALA
CONTRATISTA	FECHA

Objeto: Elaborar los estudios técnicos, el proyecto de adecuación funcional y el proyecto de restauración integral de la Cañona y el trapiche de la Hacienda Canasgordas, localizada en Santiago de Cali, Valle del Cauca y declarada BICN.

REPÚBLICA DE COLOMBIA

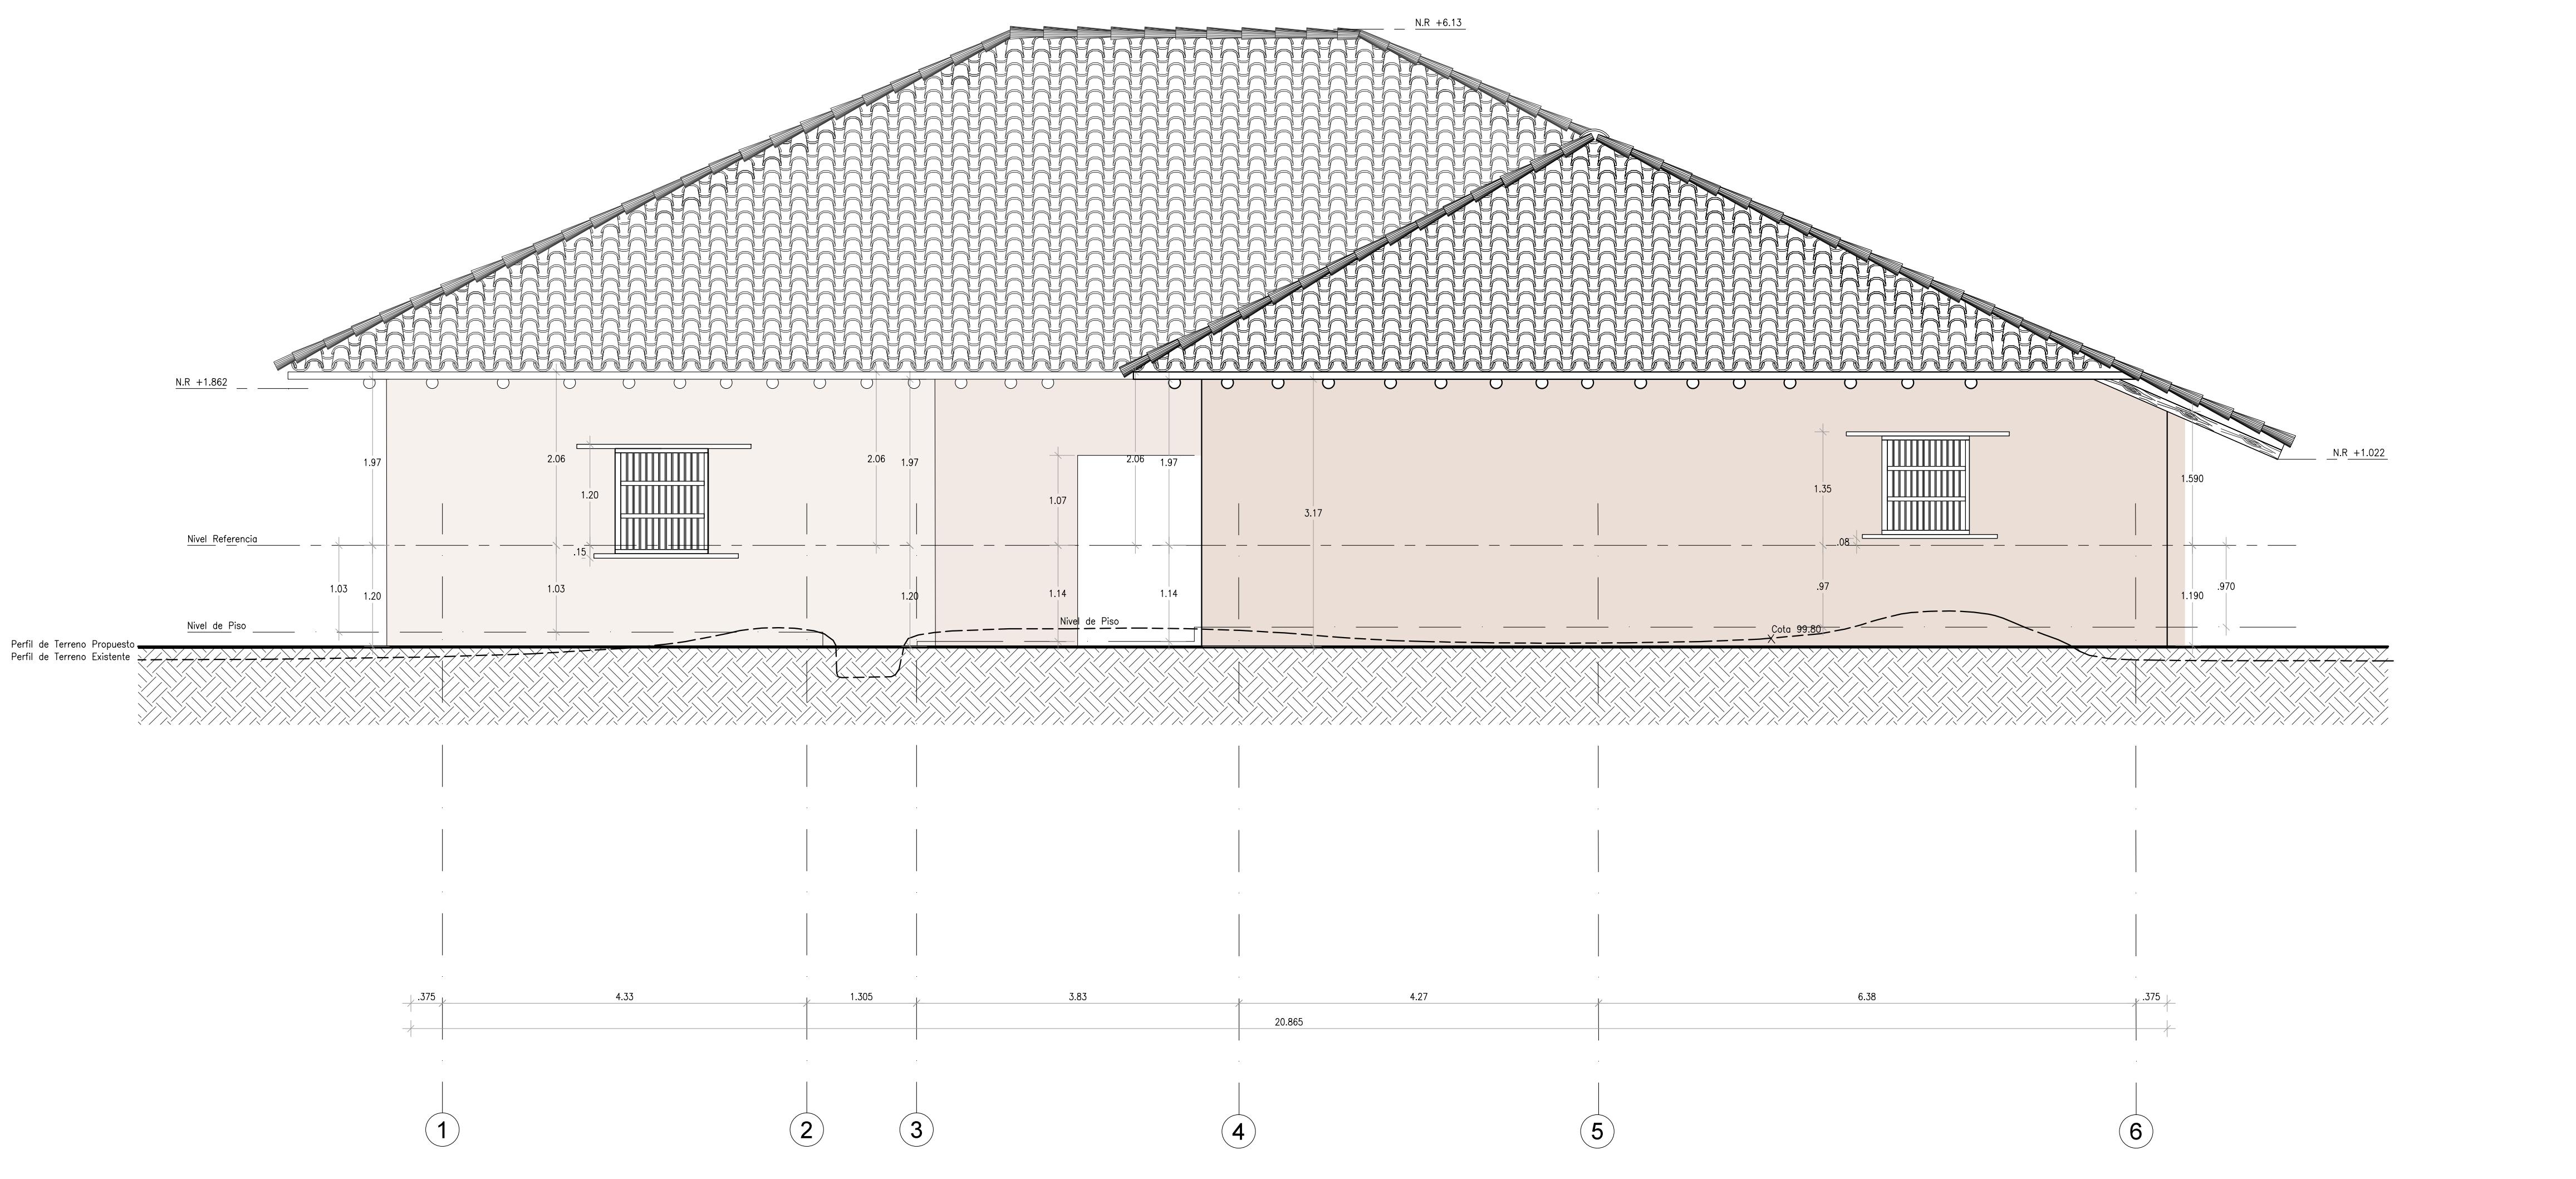

PLANO	PIANA
LIVIANA	GRAN
CONCRETO	ACERO
ESTUOS	ESTUDIOS
ANEXO RESTAURADOR JORGE ENRIQUE MARTINEZ FONSECA	CONTRATANTE
ANEXO RESTAURADOR JORGE ENRIQUE MARTINEZ FONSECA	CONTRARIA
ANEXO RESTAURADOR JORGE ENRIQUE MARTINEZ FONSECA	MINISTERIO DE CULTURA
PROYECTO ARQUITECTONICO TRAPICHE	CONTRATISTA
CONTRATISTA	ESCALA
CONTRATISTA	FECHA

Objeto: Elaborar los estudios técnicos, el proyecto de adecuación funcional y el proyecto de restauración integral de la Cañona y el trapiche de la Hacienda Canasgordas, localizada en Santiago de Cali, Valle del Cauca y declarada BICN.

REPÚBLICA DE COLOMBIA