

PLUMAS	PLUMA
COLOP	
...	...




OBSERVACIONES	

DIRECTOR DE ESTUDIO	
ARQUITECTO RESTAURADOR JORGE ENRIQUE MARTINEZ FONSECA	COORDINADOR DE LOS ESTUDIOS
ARQUITECTO RESTAURADOR JORGE ENRIQUE MARTINEZ FONSECA	ESQUEPO DE TRABAJO

SUPERVISOR AMBIENTAL DE CALIDAD	
ARQUITECTO RESTAURADOR CARLOS RAMBRIEN PARRA	CONSEJERO
ARQUITECTO RESTAURADOR JORGE ENRIQUE MARTINEZ FONSECA	CONTRATANTE

PROYECTO ARQUITECTÓNICO TRAPIQUE	
PROYECTO AMBIENTAL	PROYECTO AMBIENTAL
ESCALA	ESCALA



CONTRATO 2109 DE 2013
Objeto: Elaborar los estudios técnicos, el proyecto de adecuación funcional y el proyecto de restauración integral de la Casona y del trapiche de la Hacienda Cañasgordas, localizada en Santiago de Cali, Valle del Cauca y declarada BICN.

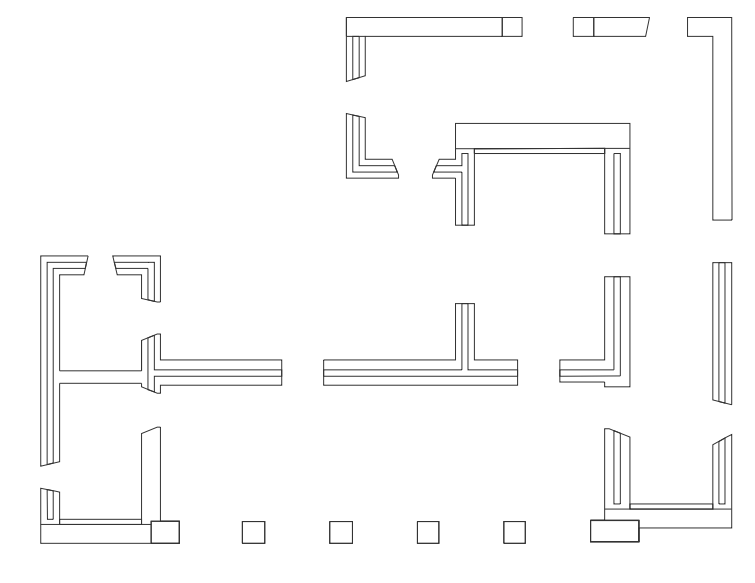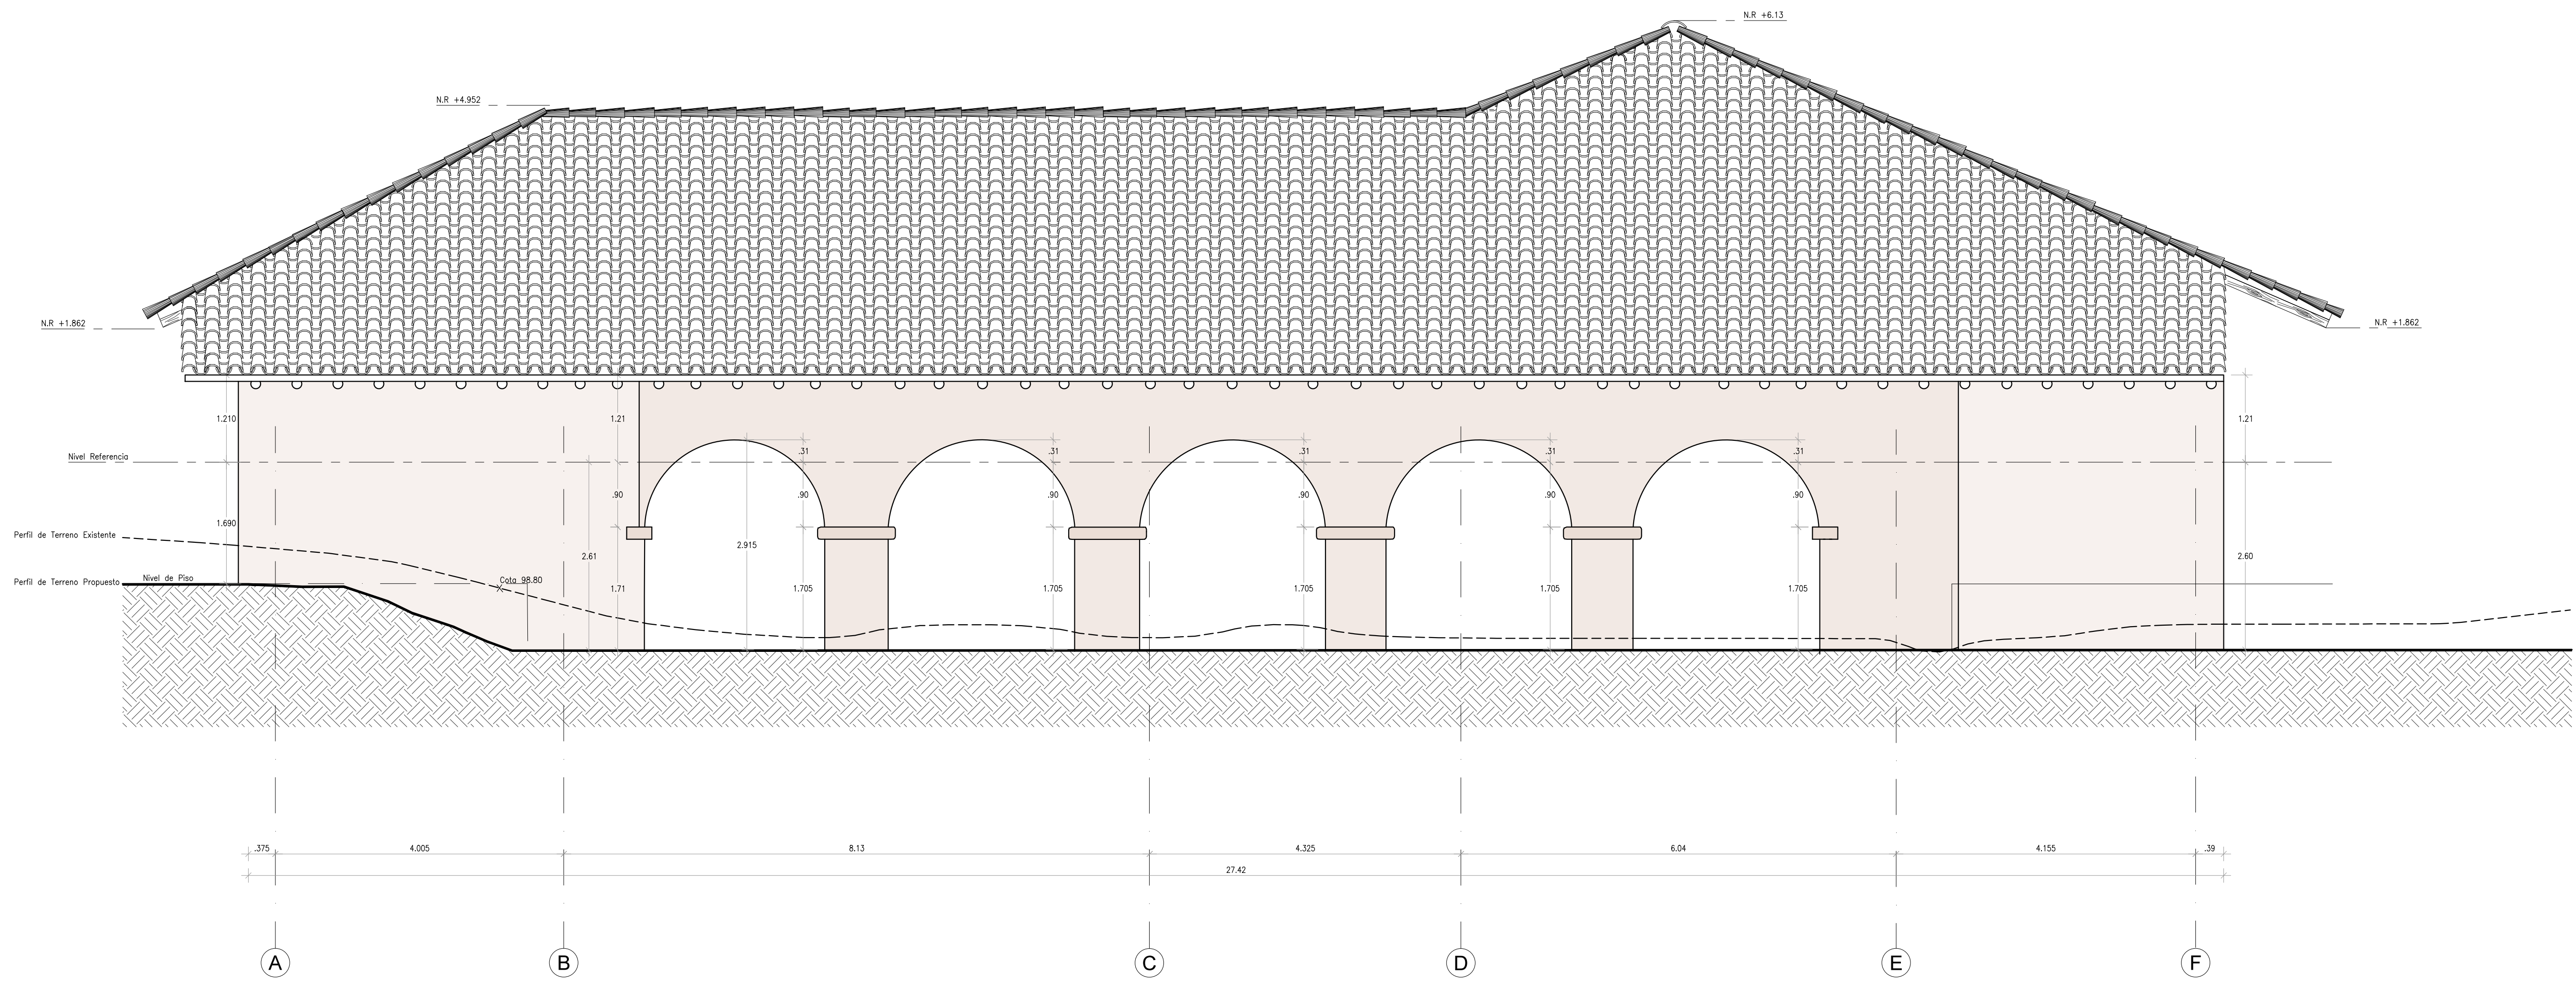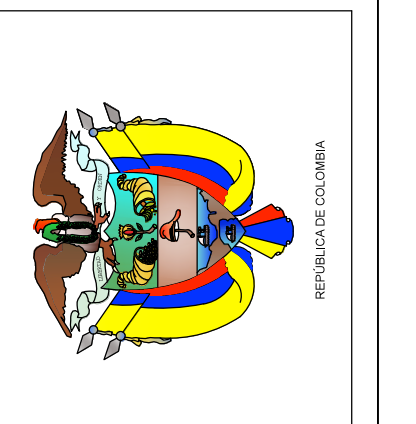

PLANTA

--- PERFIL TERRENO EXISTENTE
 — PERFIL TERRENO PROPUESTO

FACHADA ORIENTAL
 ESC. 1:50

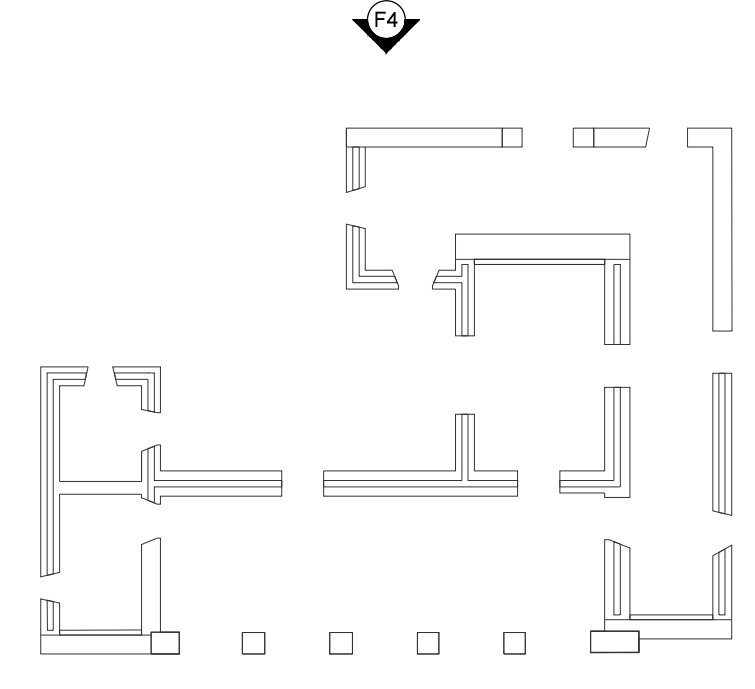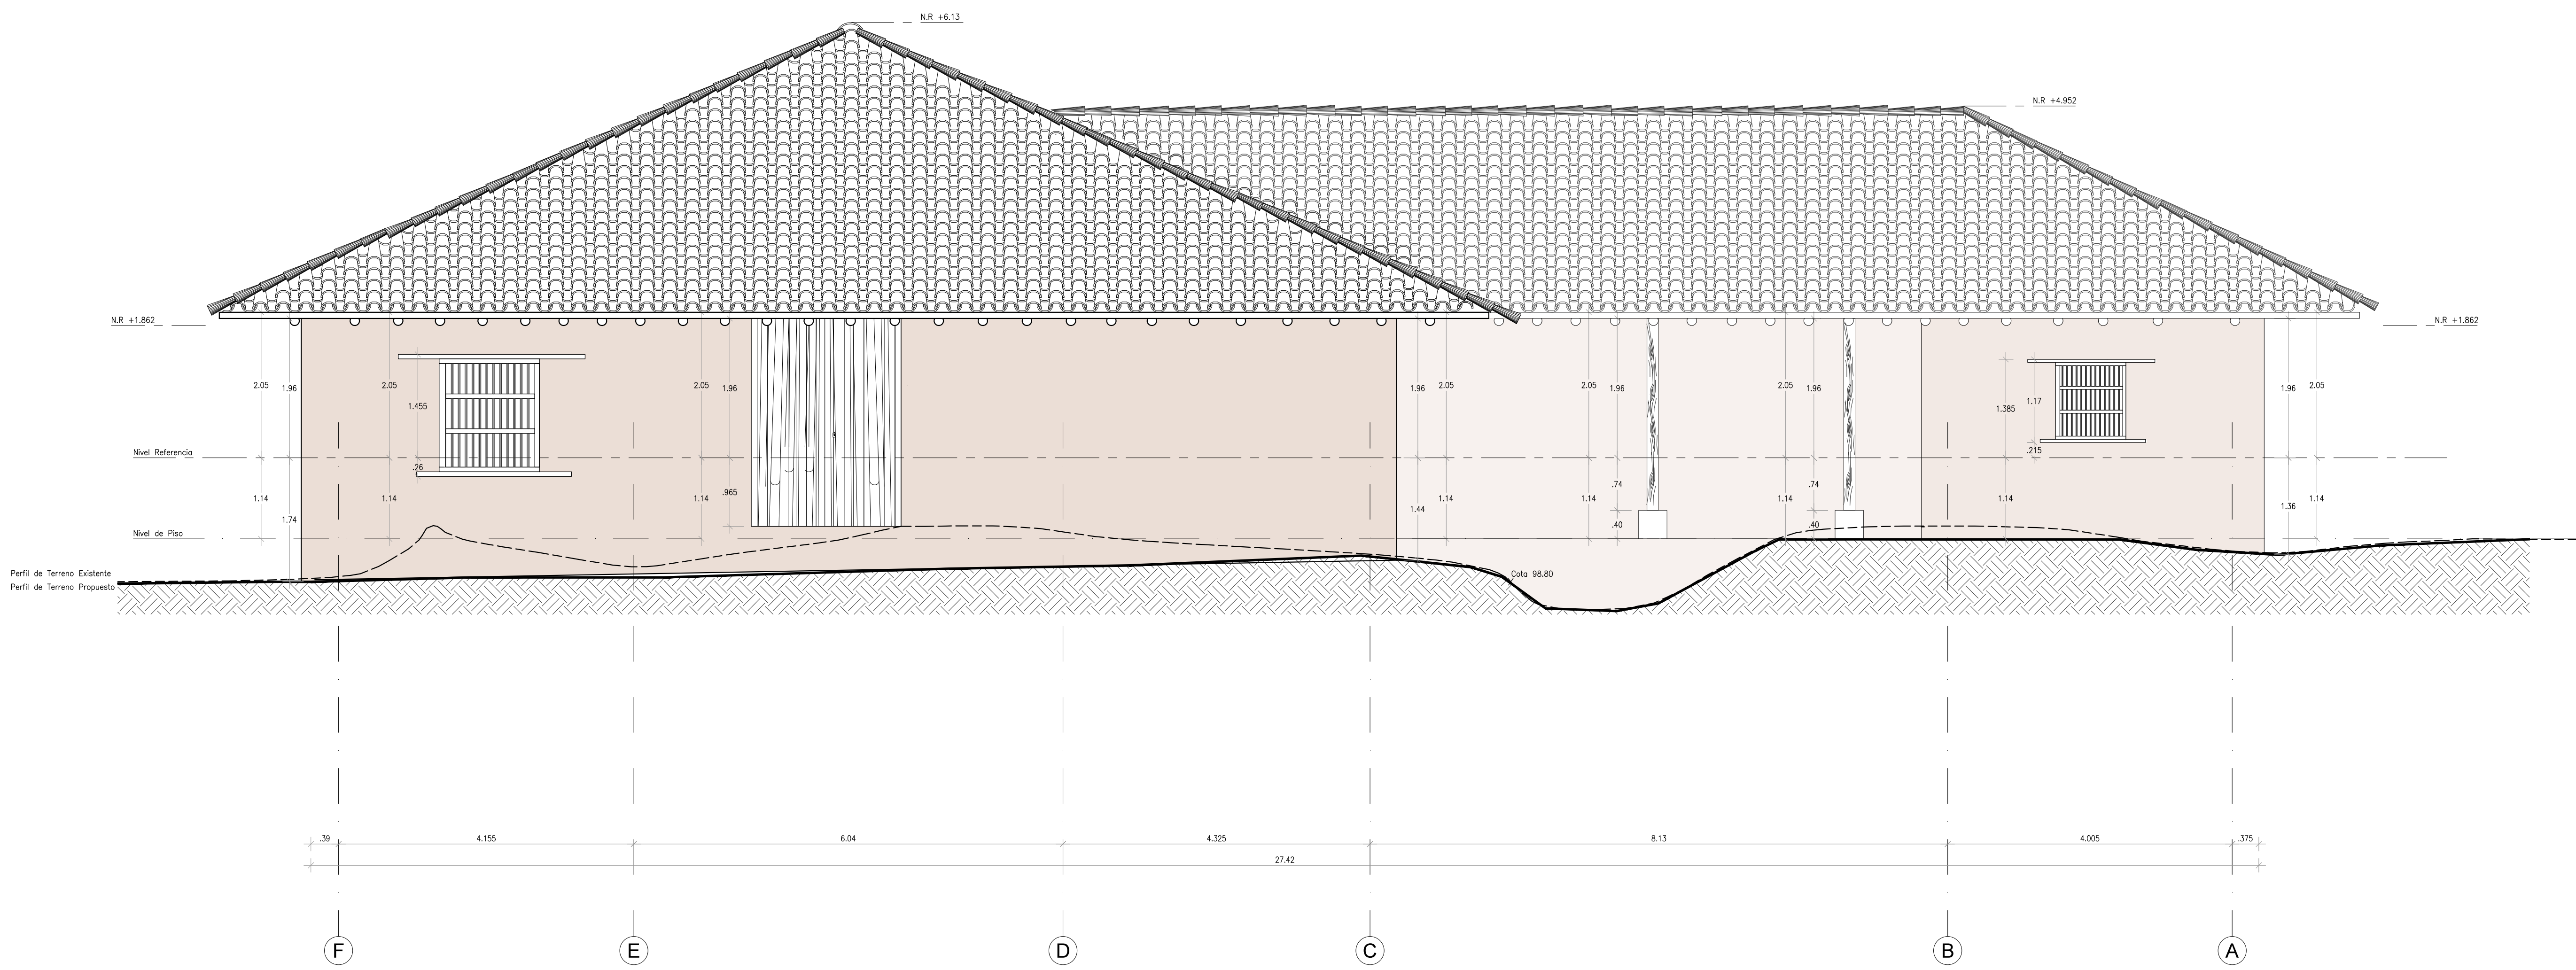

PLANTA

--- PERFIL TERRENO EXISTENTE
 — PERFIL TERRENO PROPUESTO

FACHADA OCCIDENTAL
 ESC. 1:50