


P2 PLANTA GENERAL
ESCALA 1:80

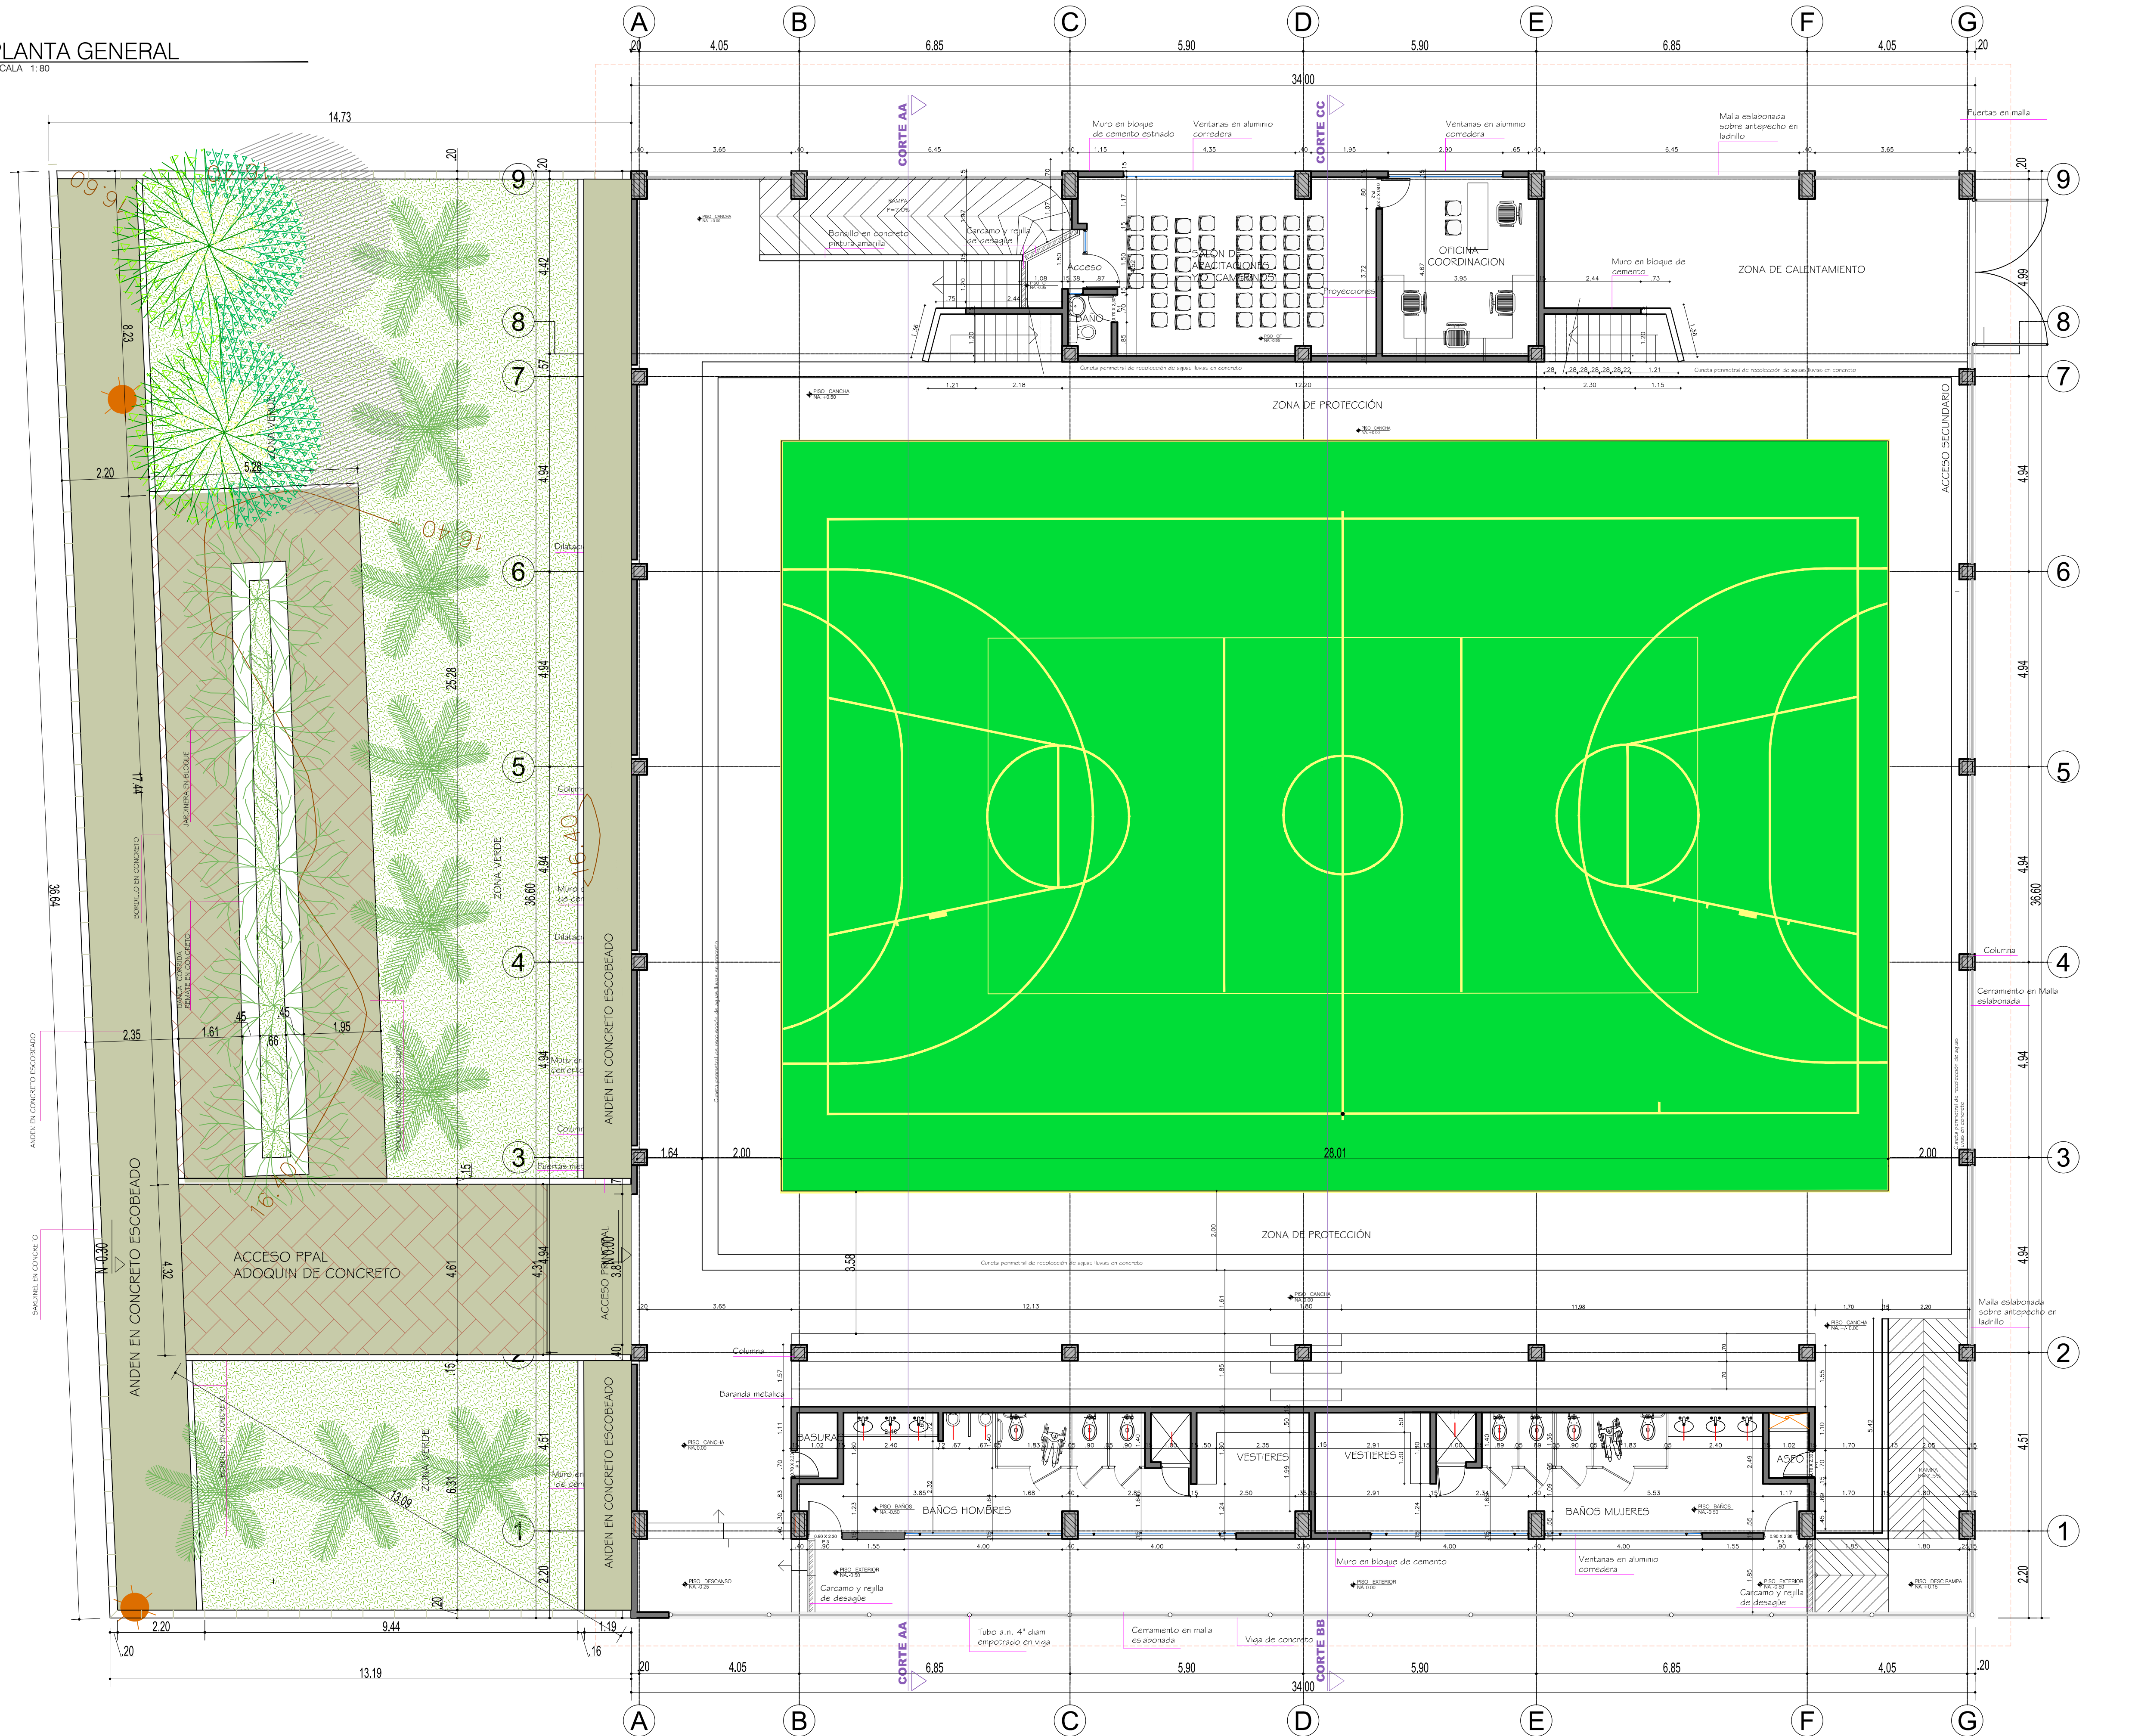

Prospere para todos

PROYECTO:
CENTRO DE INTEGRACIÓN CIUDADANA CIC
BAJO BAUDO - CHOCHO

DISEÑO ARQUITECTÓNICO:
ARQ. RAFAEL TORRES PUNTES
ESPECIALISTA EN DISEÑO URBANO
ESPACIOVIVO
Equipo de Diseño Urbano

DISEÑO:
MP 227 0030902 CND
APROBADO INTERVENTORA
MIR DEL INTERIOR

NO BO SUPERVISOR DE OBRAS DE CONSTRUCCIÓN

NO BO SUPERVISOR DE OBRAS DE CONSTRUCCIÓN

CONTIENE:
ESCALA

APROBACIÓN:

FECHA:
MAYO DE 2015
DIGITO:
R TORRES

PLANO
A 2
DE 6