


PLANTA CUBIERTA

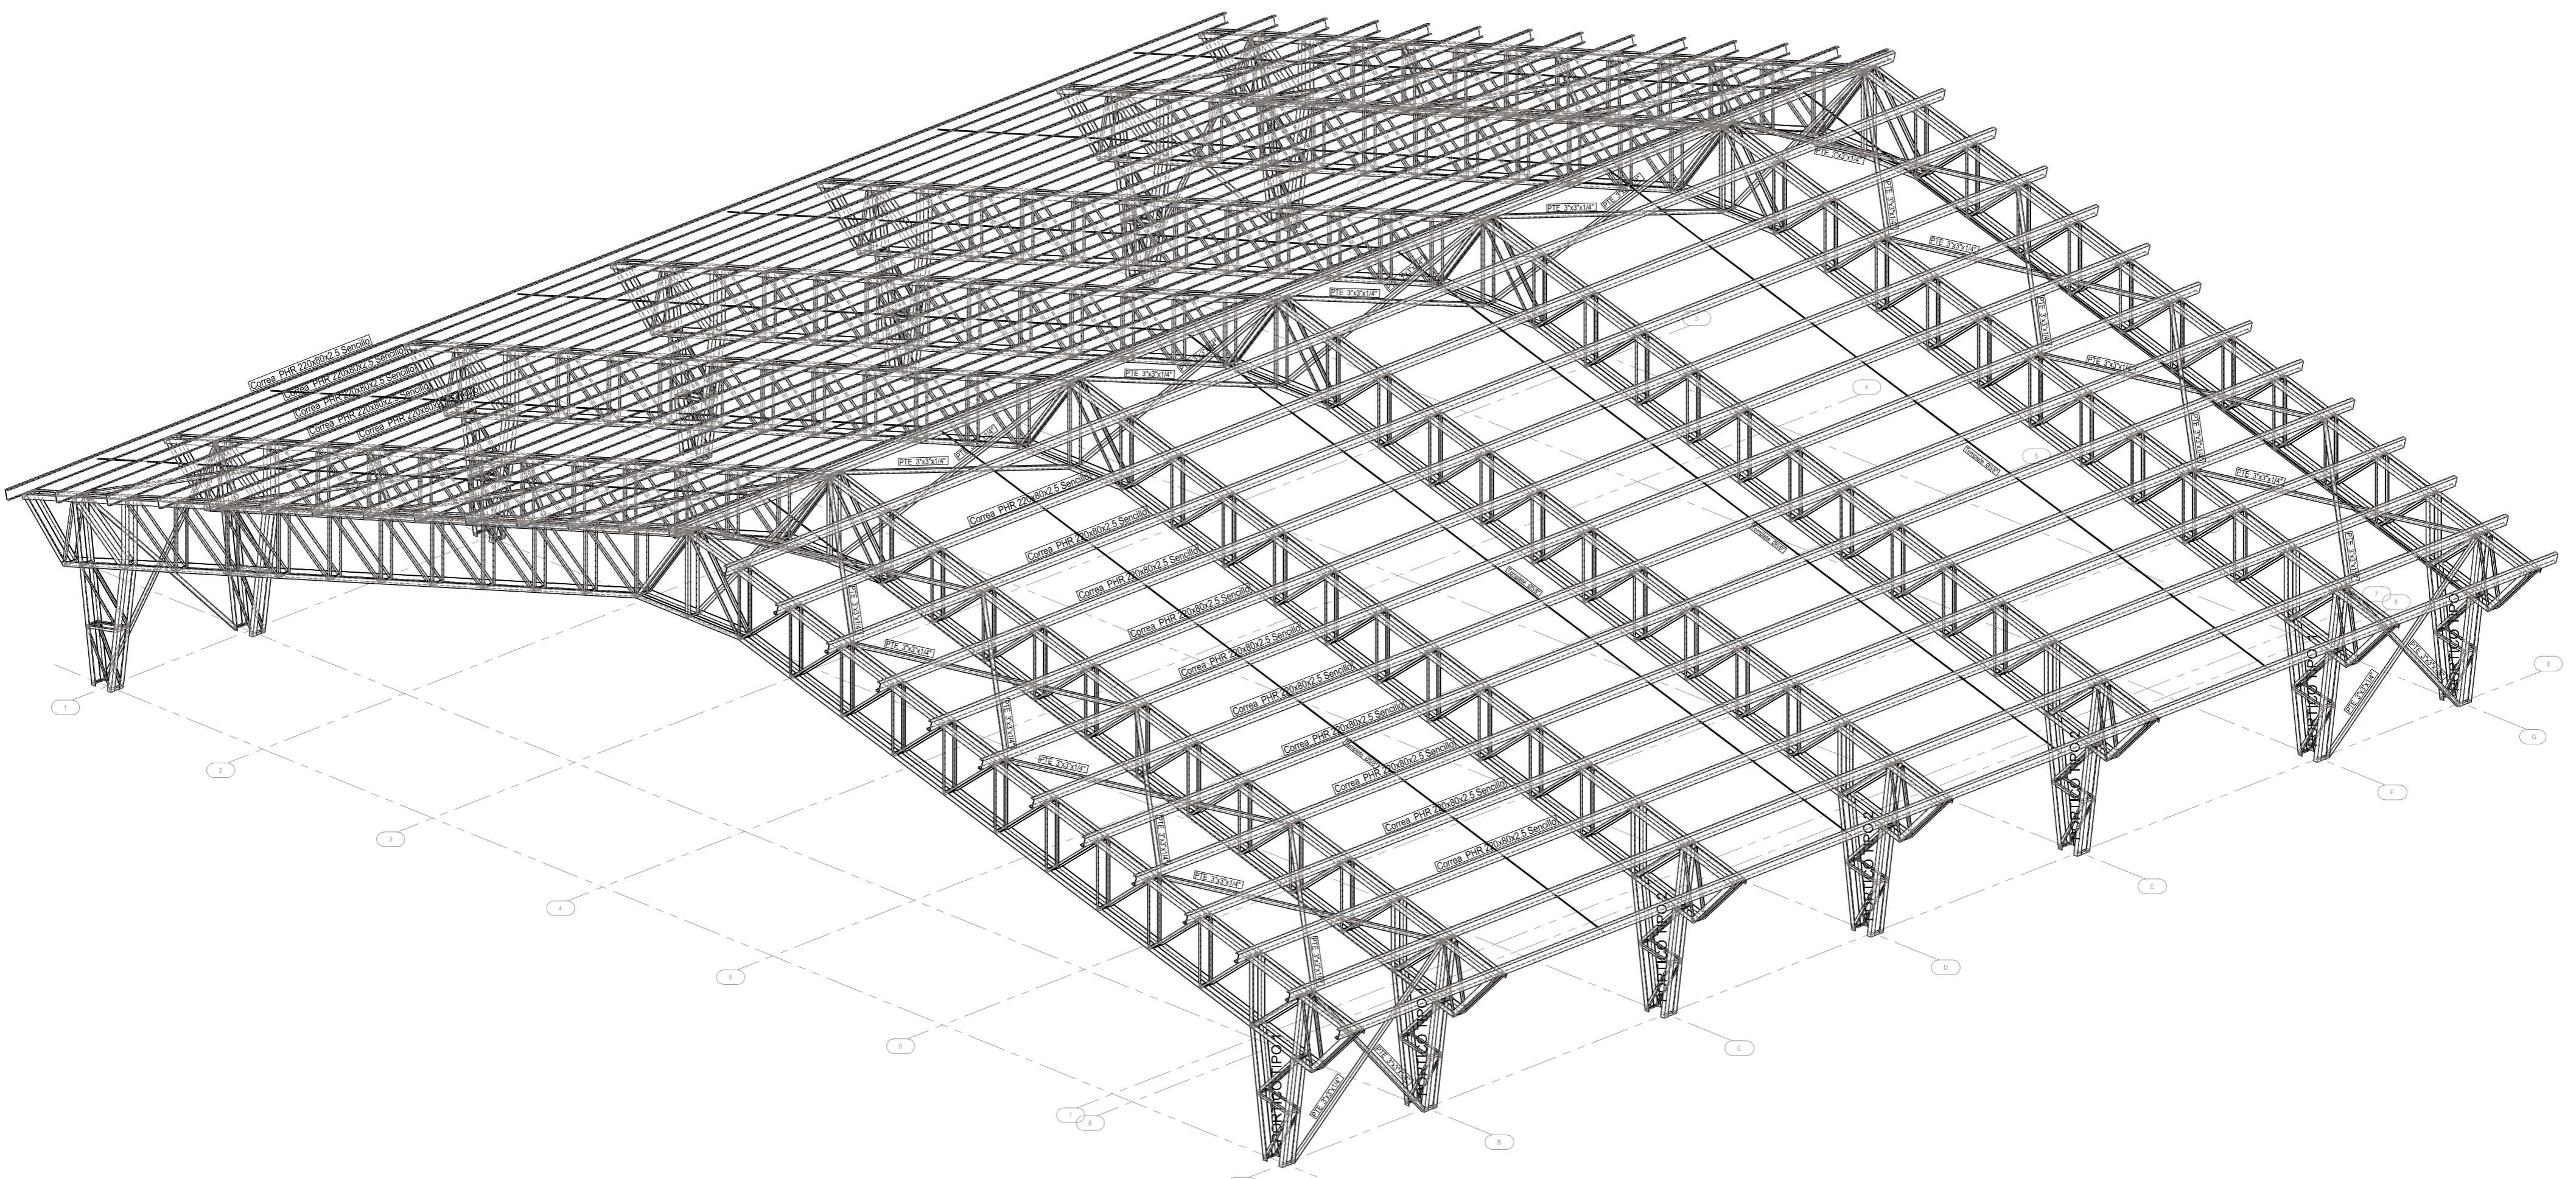

ISOMETRICO- CUBIERTA

**NOE DALBERTO  
CORREA RAMIREZ**  
CALLE 16 # 28 - 18 AVENIDA CIRCUNVALAR  
SEGUNDO PISO DUTAMA BOYACA  
TEL: 310264906 - 310262991 - 00 7819020

**PROYECTO ESTRUCTURAL  
CENTRO DE INTEGRACIÓN  
CIUDADANA - CIC**  
BAJO BAUDO - CHOCHO

Contenido:  
- PLANTA CUBIERTA  
- ISOMETRICO CUBIERTA  
Propietario:  
ALCALDIA BAJO BAUDO

VoBo a Elem. No Estructural:  
NOE DALBERTO CORREA R  
Mat. Prof. No. 25202-104874 CND.  
VoBo Arquitecto Diseñador:  
Arq. RAFAEL TORRES PUNTES

Diseñador Estructural:  
NOE DALBERTO CORREA R  
Mat. Prof. No. 25202-104874 CND.  
Dibujó:  
ALEON

Observaciones:  
- Proyecto con Capacidad de Disposición de Energía Sísmica  
- Nivel de Importancia 3  
- Los Placas primas sobre las memorias.  
- Carga Voa. Típica: 7.5 kN/m2  
- Carga Voa. granadas y esteras: 5 kN/m2  
- Copresión: FC: 24.5 MPa  
- Copresión: Con relación A/C: 0.4-0.5  
- Tamaño Máximo Agrupado: 12"

CONTROL DE VERSIONES		
Version	Fecha	Modificación
Ver 1	07 - Mayo - 15	Ver Inicial

Diametro Barra  
**2#5 L= 4.65** Longitud Barra en metros  
Cantidad de Barra

Nombre del Archivo:  
EST.CIC CHOCHO  
Fecha:  
May. / 2015  
Escala:  
1:75  
PLANO:  
**08**  
DE :  
**09**