


PLANTA ALTA GRADERIAS - TARIMA

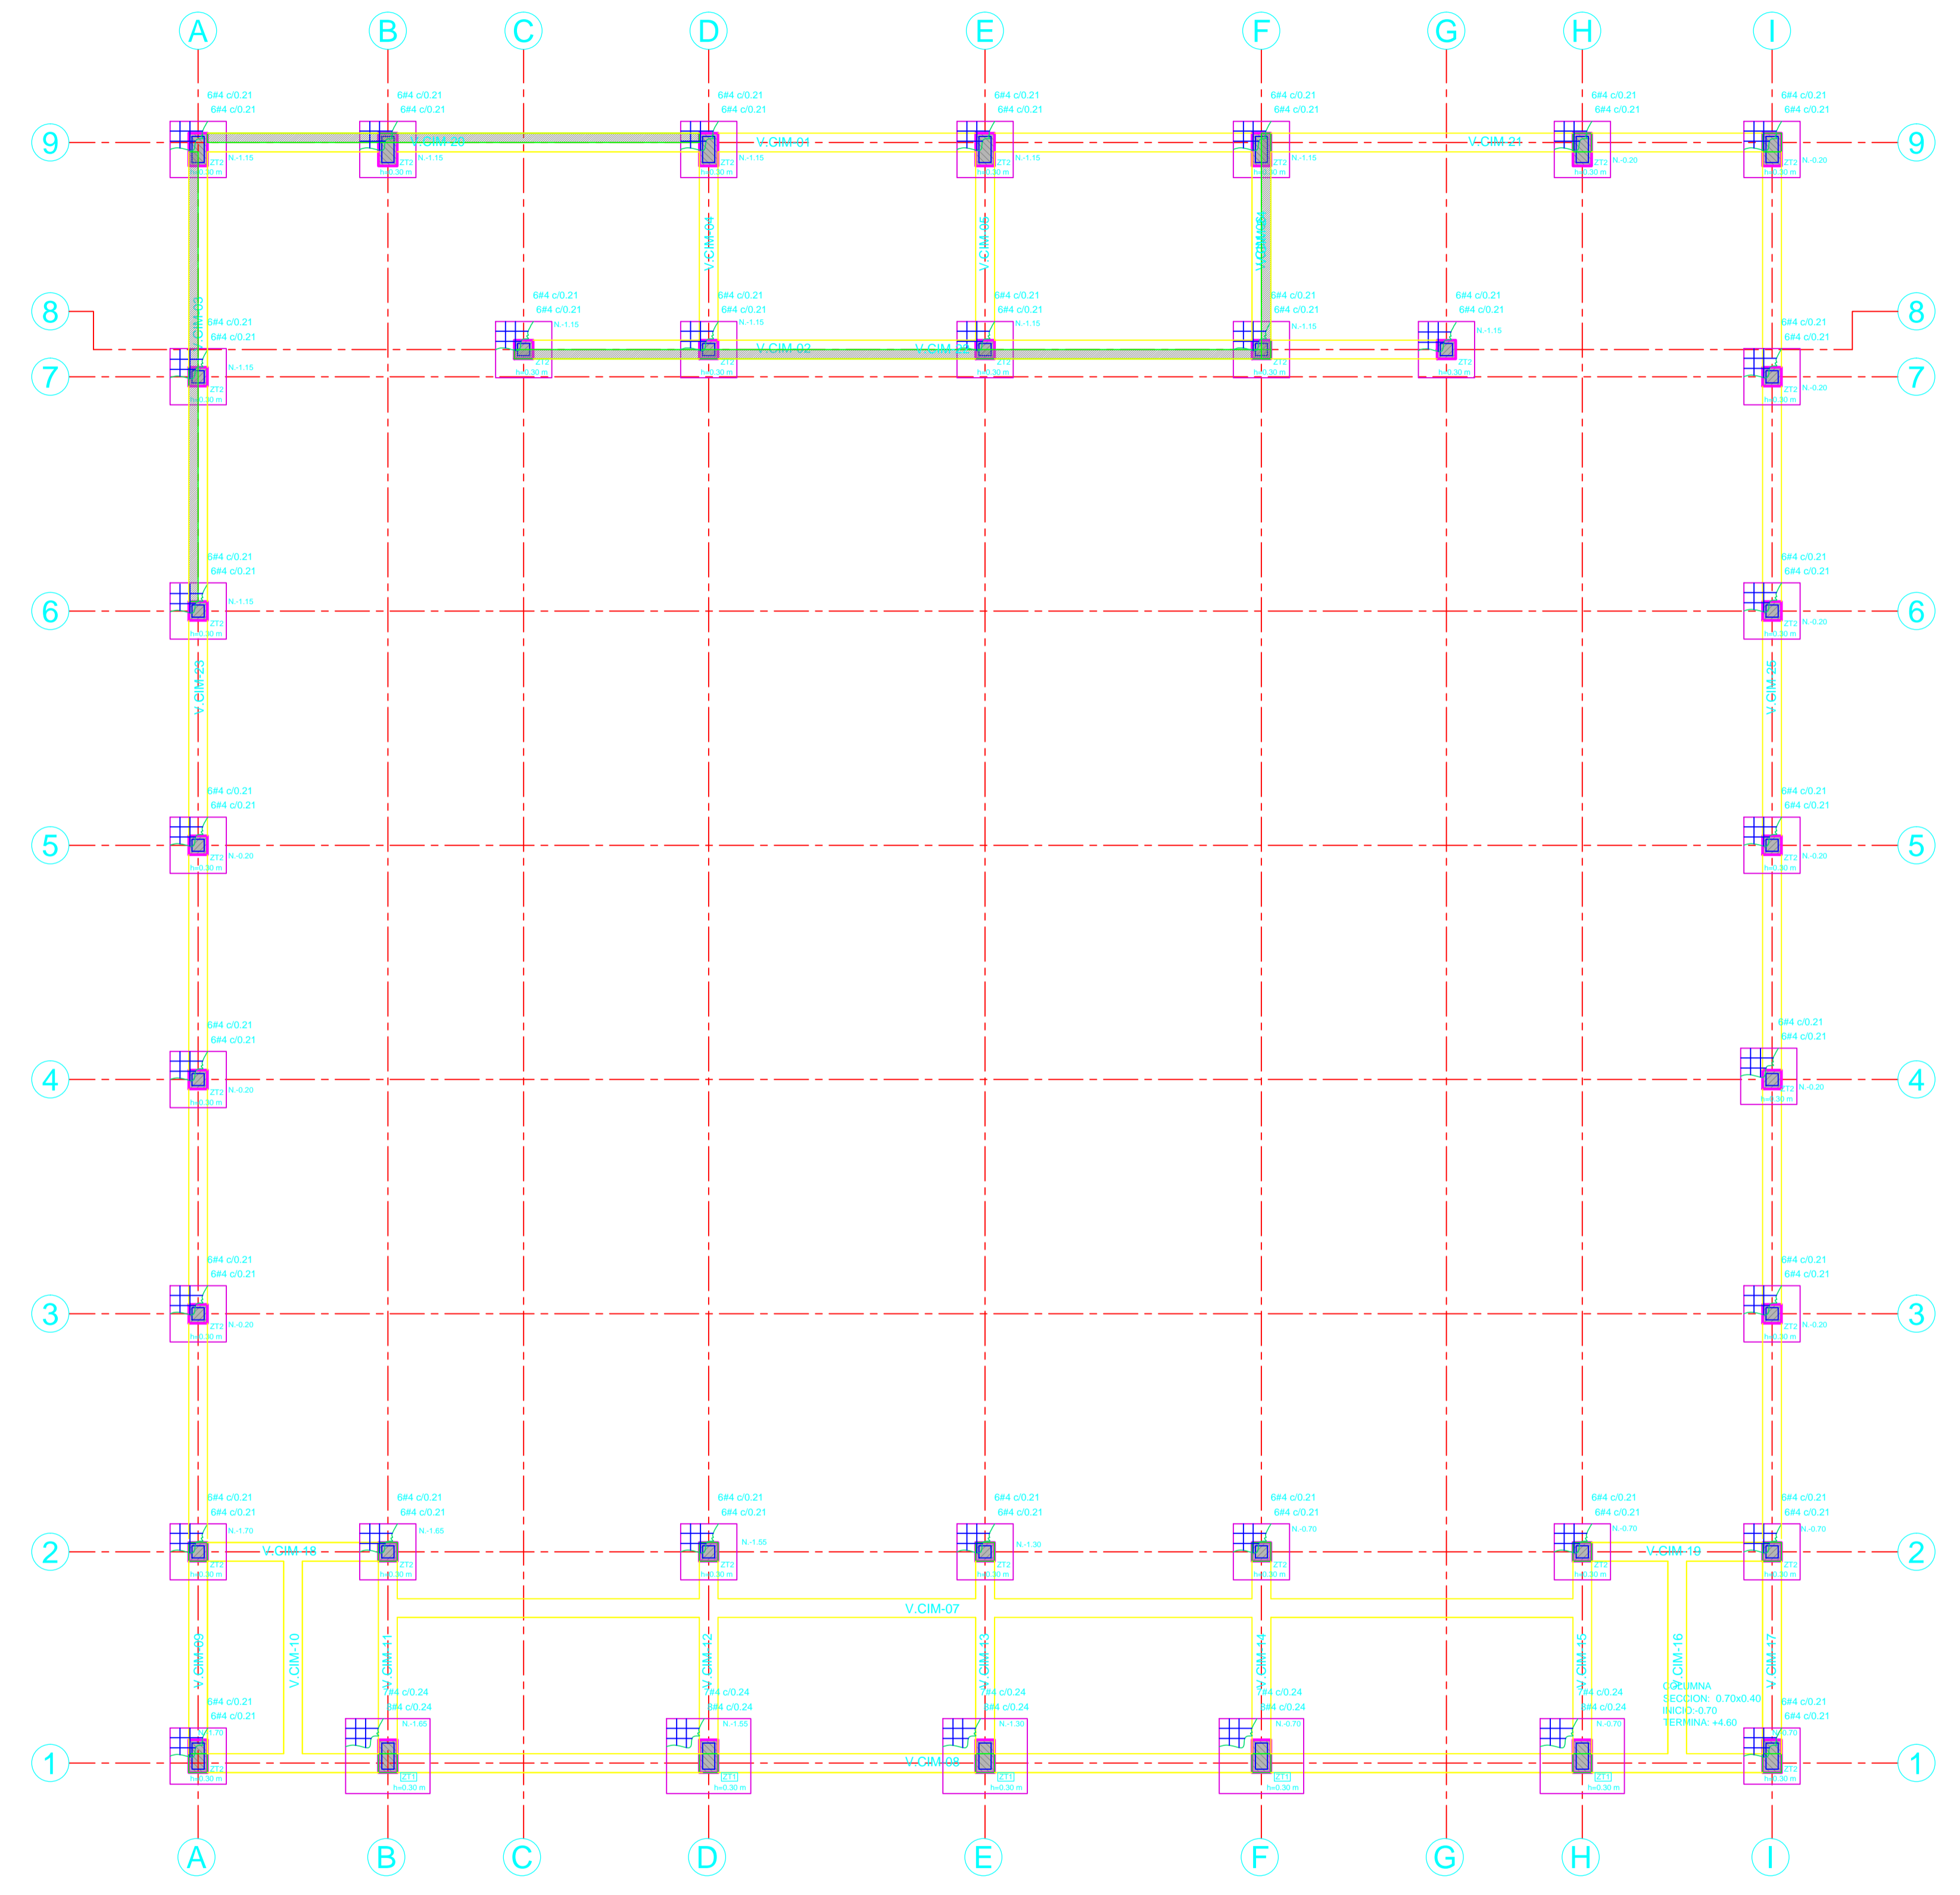

PLANTA DE CIMENTACIÓN