



P7 FACHADA PRINCIPAL
ESCALA 1:50

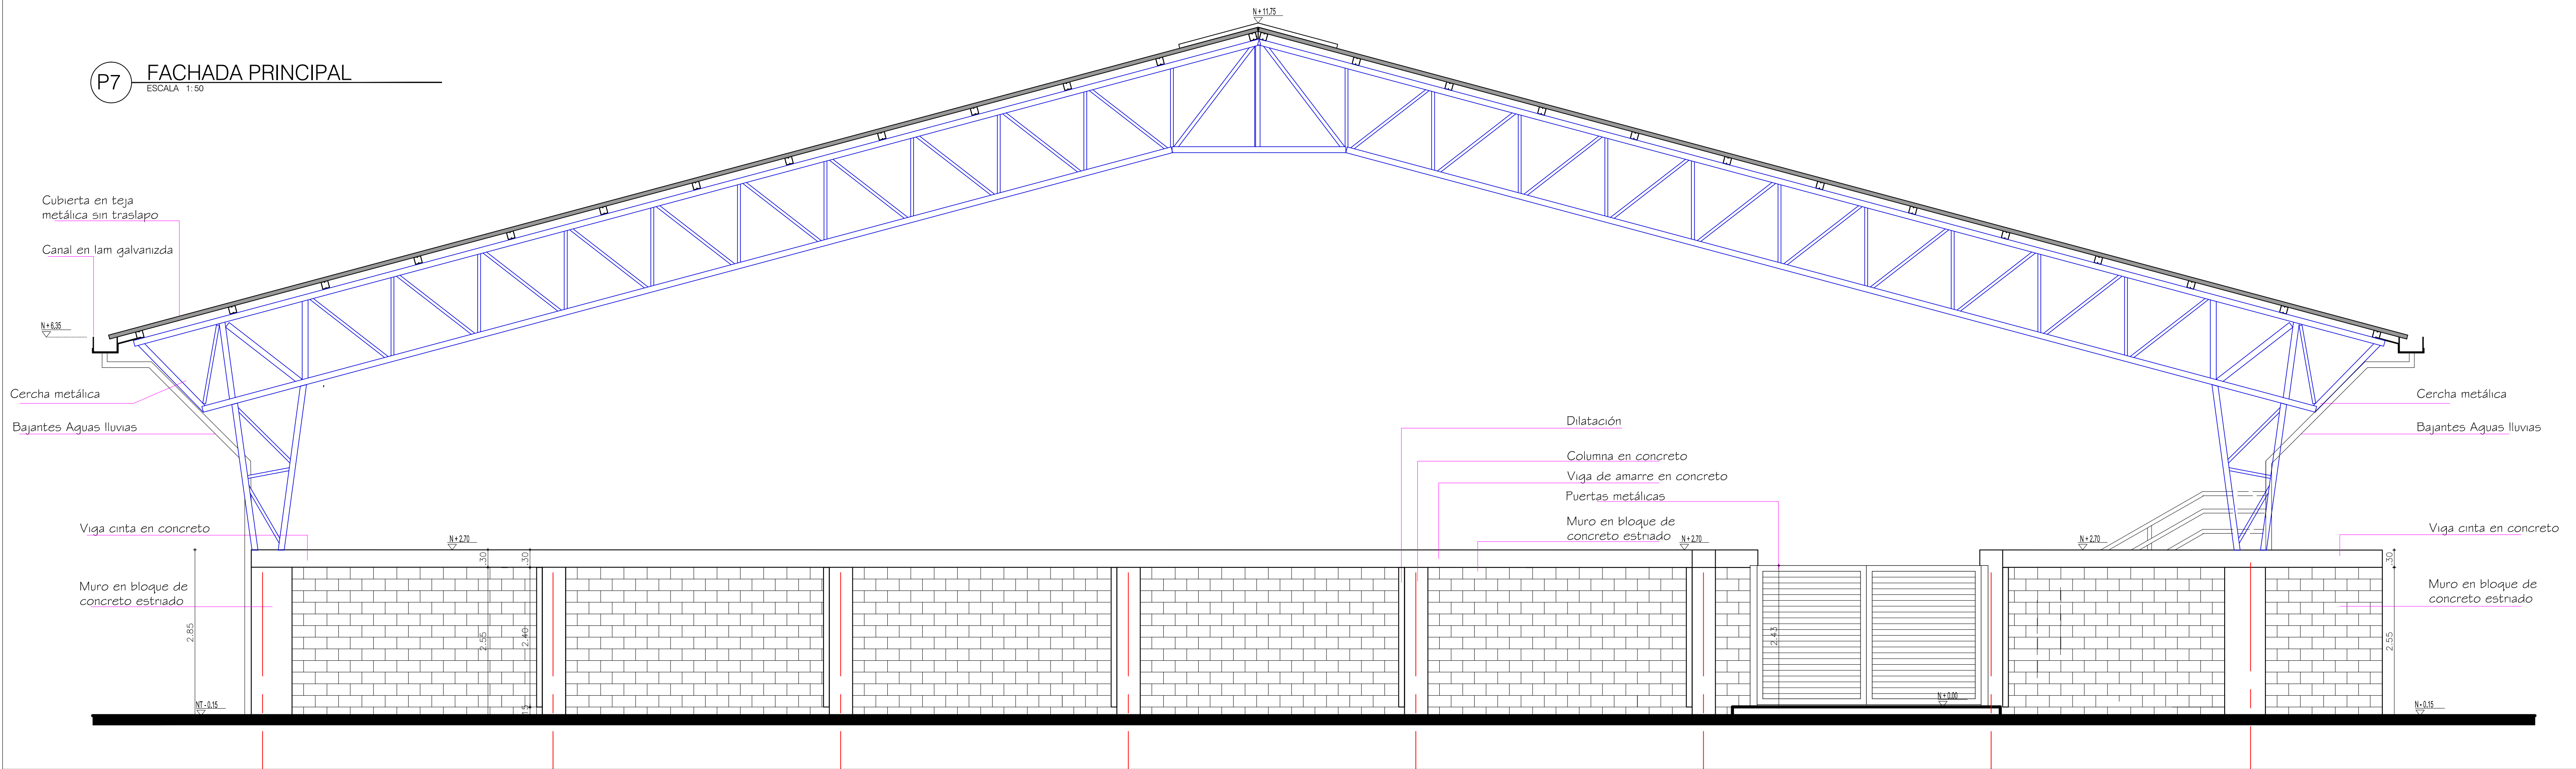

P7 FACHADA LATERAL
ESCALA 1:50

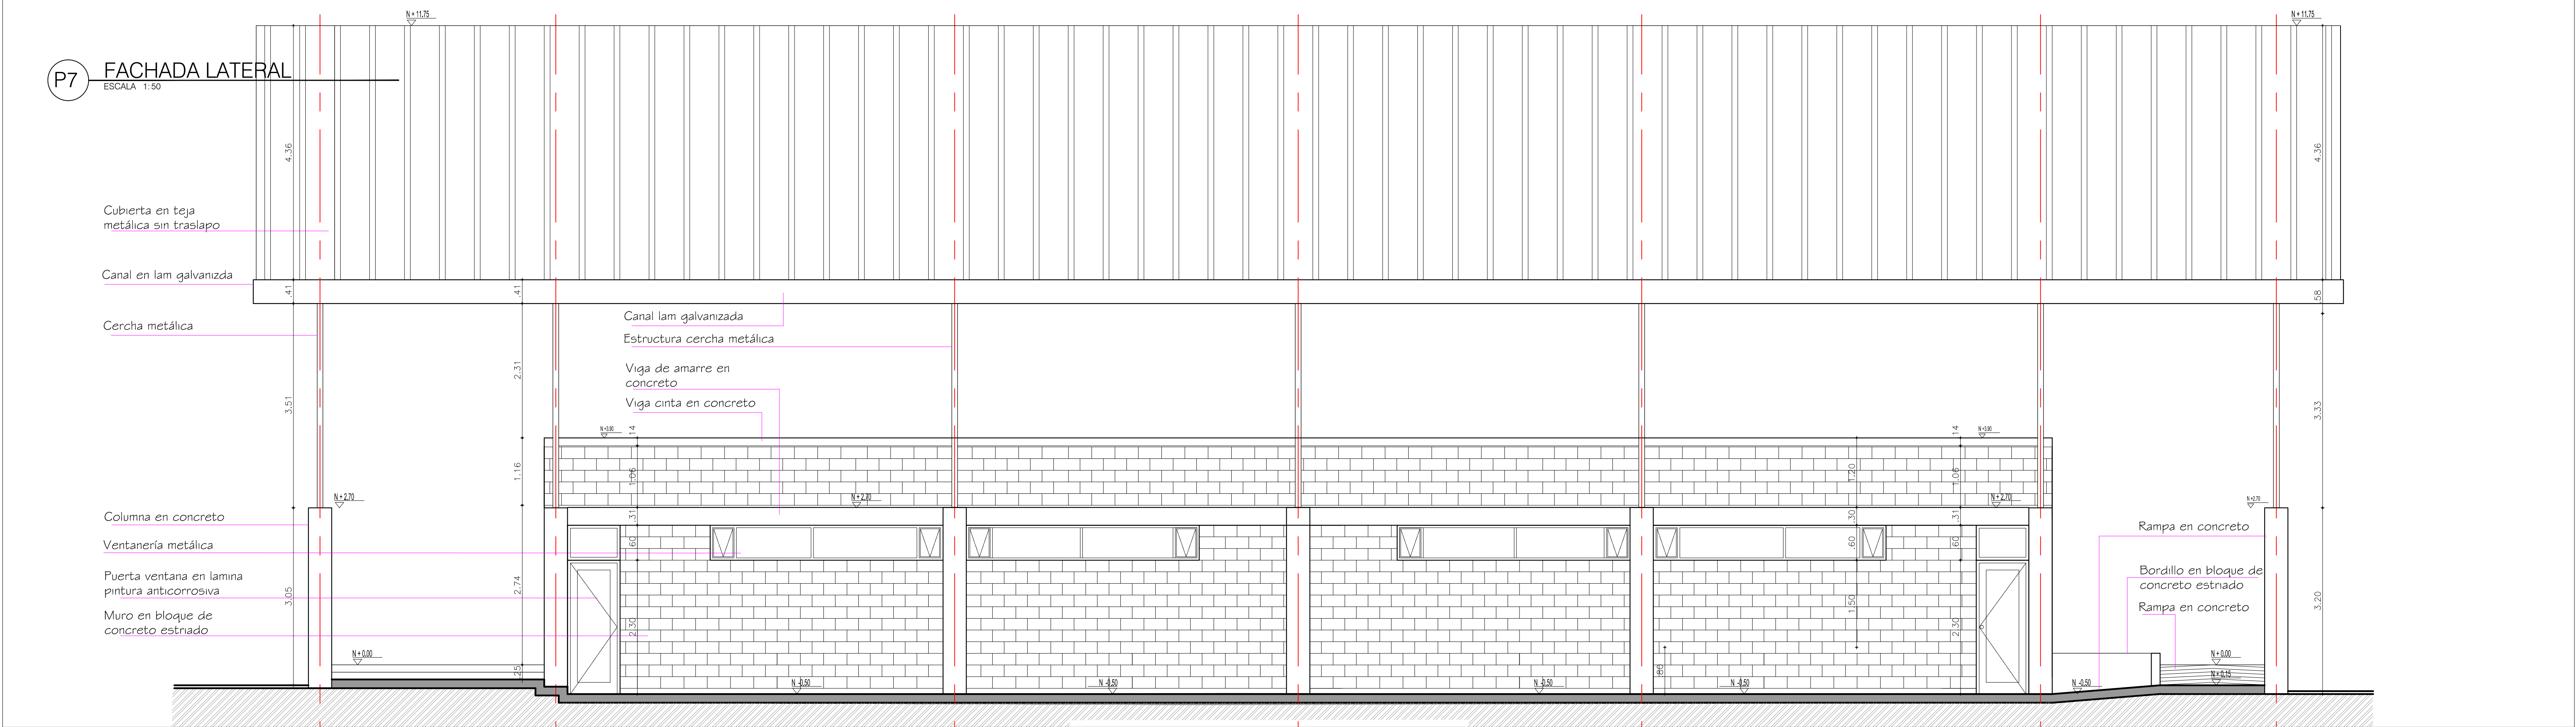

PLANO		A 7		DE 8	
FECHA:	MAYO DE 2015	DIGITO:	R. TORRES		
APROBACIÓN:					
CONTIENE:	ESCALA				
US DE SUPERVISIÓN	SEC. INFRAESTRUCTURA	US DE SUPERVISIÓN	SEC. INFRAESTRUCTURA		
DISEÑO	MP 27 (000002) CND	APROBADO INTERVENCIÓN	MANEJO INTERIOR		
DISEÑO ARQUITECTÓNICO:	ARQ. RAFAEL TORRES PUENTES ESPECIALISTA EN DISEÑO URBANO ESPACIOVIVO Equipo de Diseño Urbano				
PROYECTO:	CENTRO DE INTEGRACIÓN CIUDADANA CIC BAJO BAUDO - CHOCO				