



ÁREA DE ESTUDIO:  
RÍO MAGDALENA  
ENTRE LOS DEPARTAMENTOS DEL ATLÁNTICO  
Y EL MAGDALENA HASTA LA DESEMBOCADURA EN  
BOCAS DE CENIZAS

SISTEMA DE COORDENADAS MAGNA SIRGAS  
ORIGEN ESTE CENTRAL  
LONGITUD : 74° 04' 39.0285" W  
LATITUD : 04° 35' 46.3215" N  
DATUM: WGS 84  
PROYECCIÓN: TRANSVERSE MERCATOR  
FALSO ESTE: 1000000  
FALSO NORTE: 1000000  
FACTOR ESCALA: 1.0  
UNIDADES: METROS

SOFTWARE DE EDICIÓN CARTOGRÁFICA:  
AUTOCAD 2017

CONVENCIONES:

	BOYA		TANQUES
	FARO		CONSTRUCCIONES
	ENFILACIÓN		EJE DE ENFILACIONES
	RIBERA DEL RÍO MAGDALENA		ABSCISO TRANSVERSAL DEL CANAL CONCEPTUAL
	CANAL CONCEPTUAL PROYECTADO		CUERPOS DE AGUA

<b>Elaboró:</b> Hid. Harold Fernández Piñón Lic. DIMAR No.72.171.632	<b>Editó y Dibujó:</b> Diseñadora Gráfica Brenda Cantillo
<b>Revisó:</b> Ingeniero Naval Alcides Molineros Martínez CC. 73.086.673	<b>Aprobó:</b> Ingeniero Naval Alcides Molineros Martínez CC. 73.086.673
<b>Plano No. :</b> 01 / 01	<b>Fecha:</b> 9-Enero-2020


Archivo : Plano Canal Conceptual de Referencia 2020

Escala: 1:25.000

MACROLOCALIZACIÓN



# PLANO CANAL NAVEGABLE CONCEPTUAL DE REFERENCIA 2020 ANEXO 1

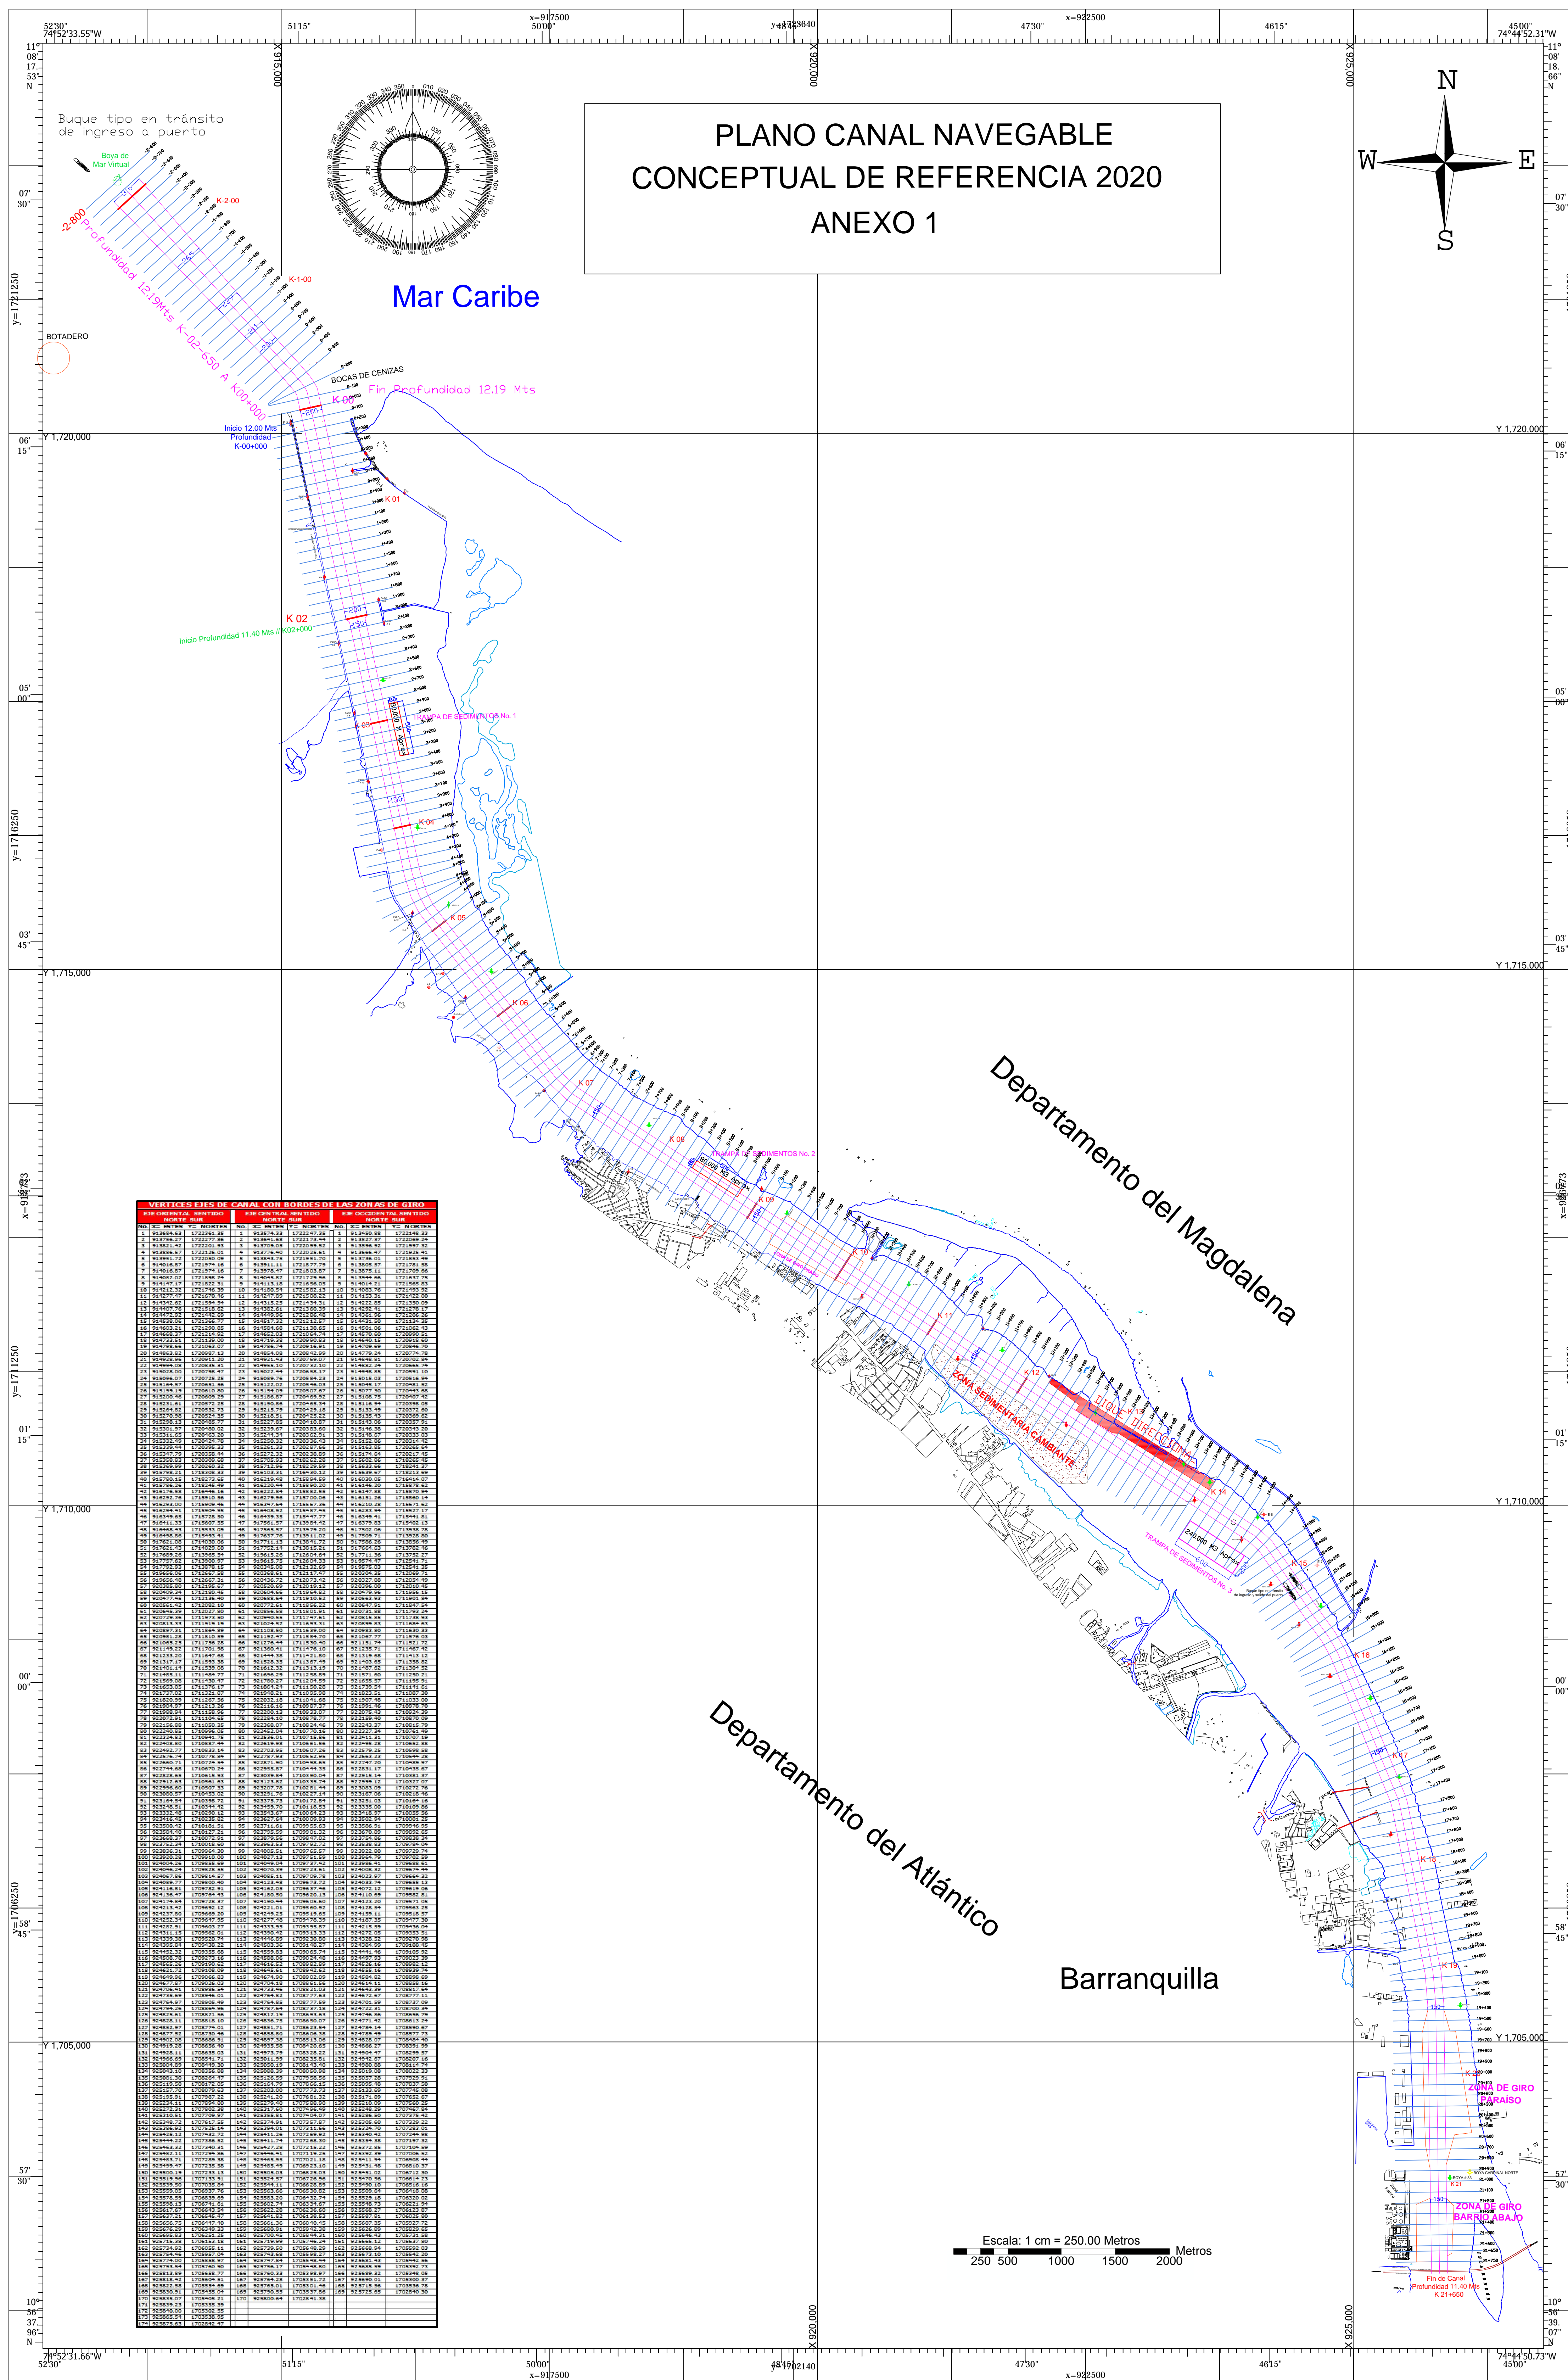

