

PLANTA DESAGÜES
ESC_1:75


NOTA

RECOMENDACIONES TUBERÍA Y ACCESORIOS PVC SANITARIA

Deberán cumplir las normas ASTM 26665 - 68 y CS 272-65 y las normas ICONTEC.

Los extremos de la tubería y el interior de los accesorios se limpiarán previamente con limpiador PVC, y luego, se procederá a unirlos mediante soldadura PVC o similar. En la unión del tubo y accesorio deberá quedar un delgado cordón de soldadura.

Para las redes sanitarias interiores hasta la primera caja de inspección, se usará tubería de PVC sanitaria. Las líneas enterradas se colocarán con recebo libre de piedra, con la compactación recomendada por el fabricante de la tubería. Se colocarán sobre una capa de material que garantice el pendiente del terreno y que se encuentre libre de materiales que puedan dañar la tubería. Para las tuberías enterradas se colocarán capas de recebo de 20 centímetros y se irán compactando con equipo de compactación (Rana o canguro)

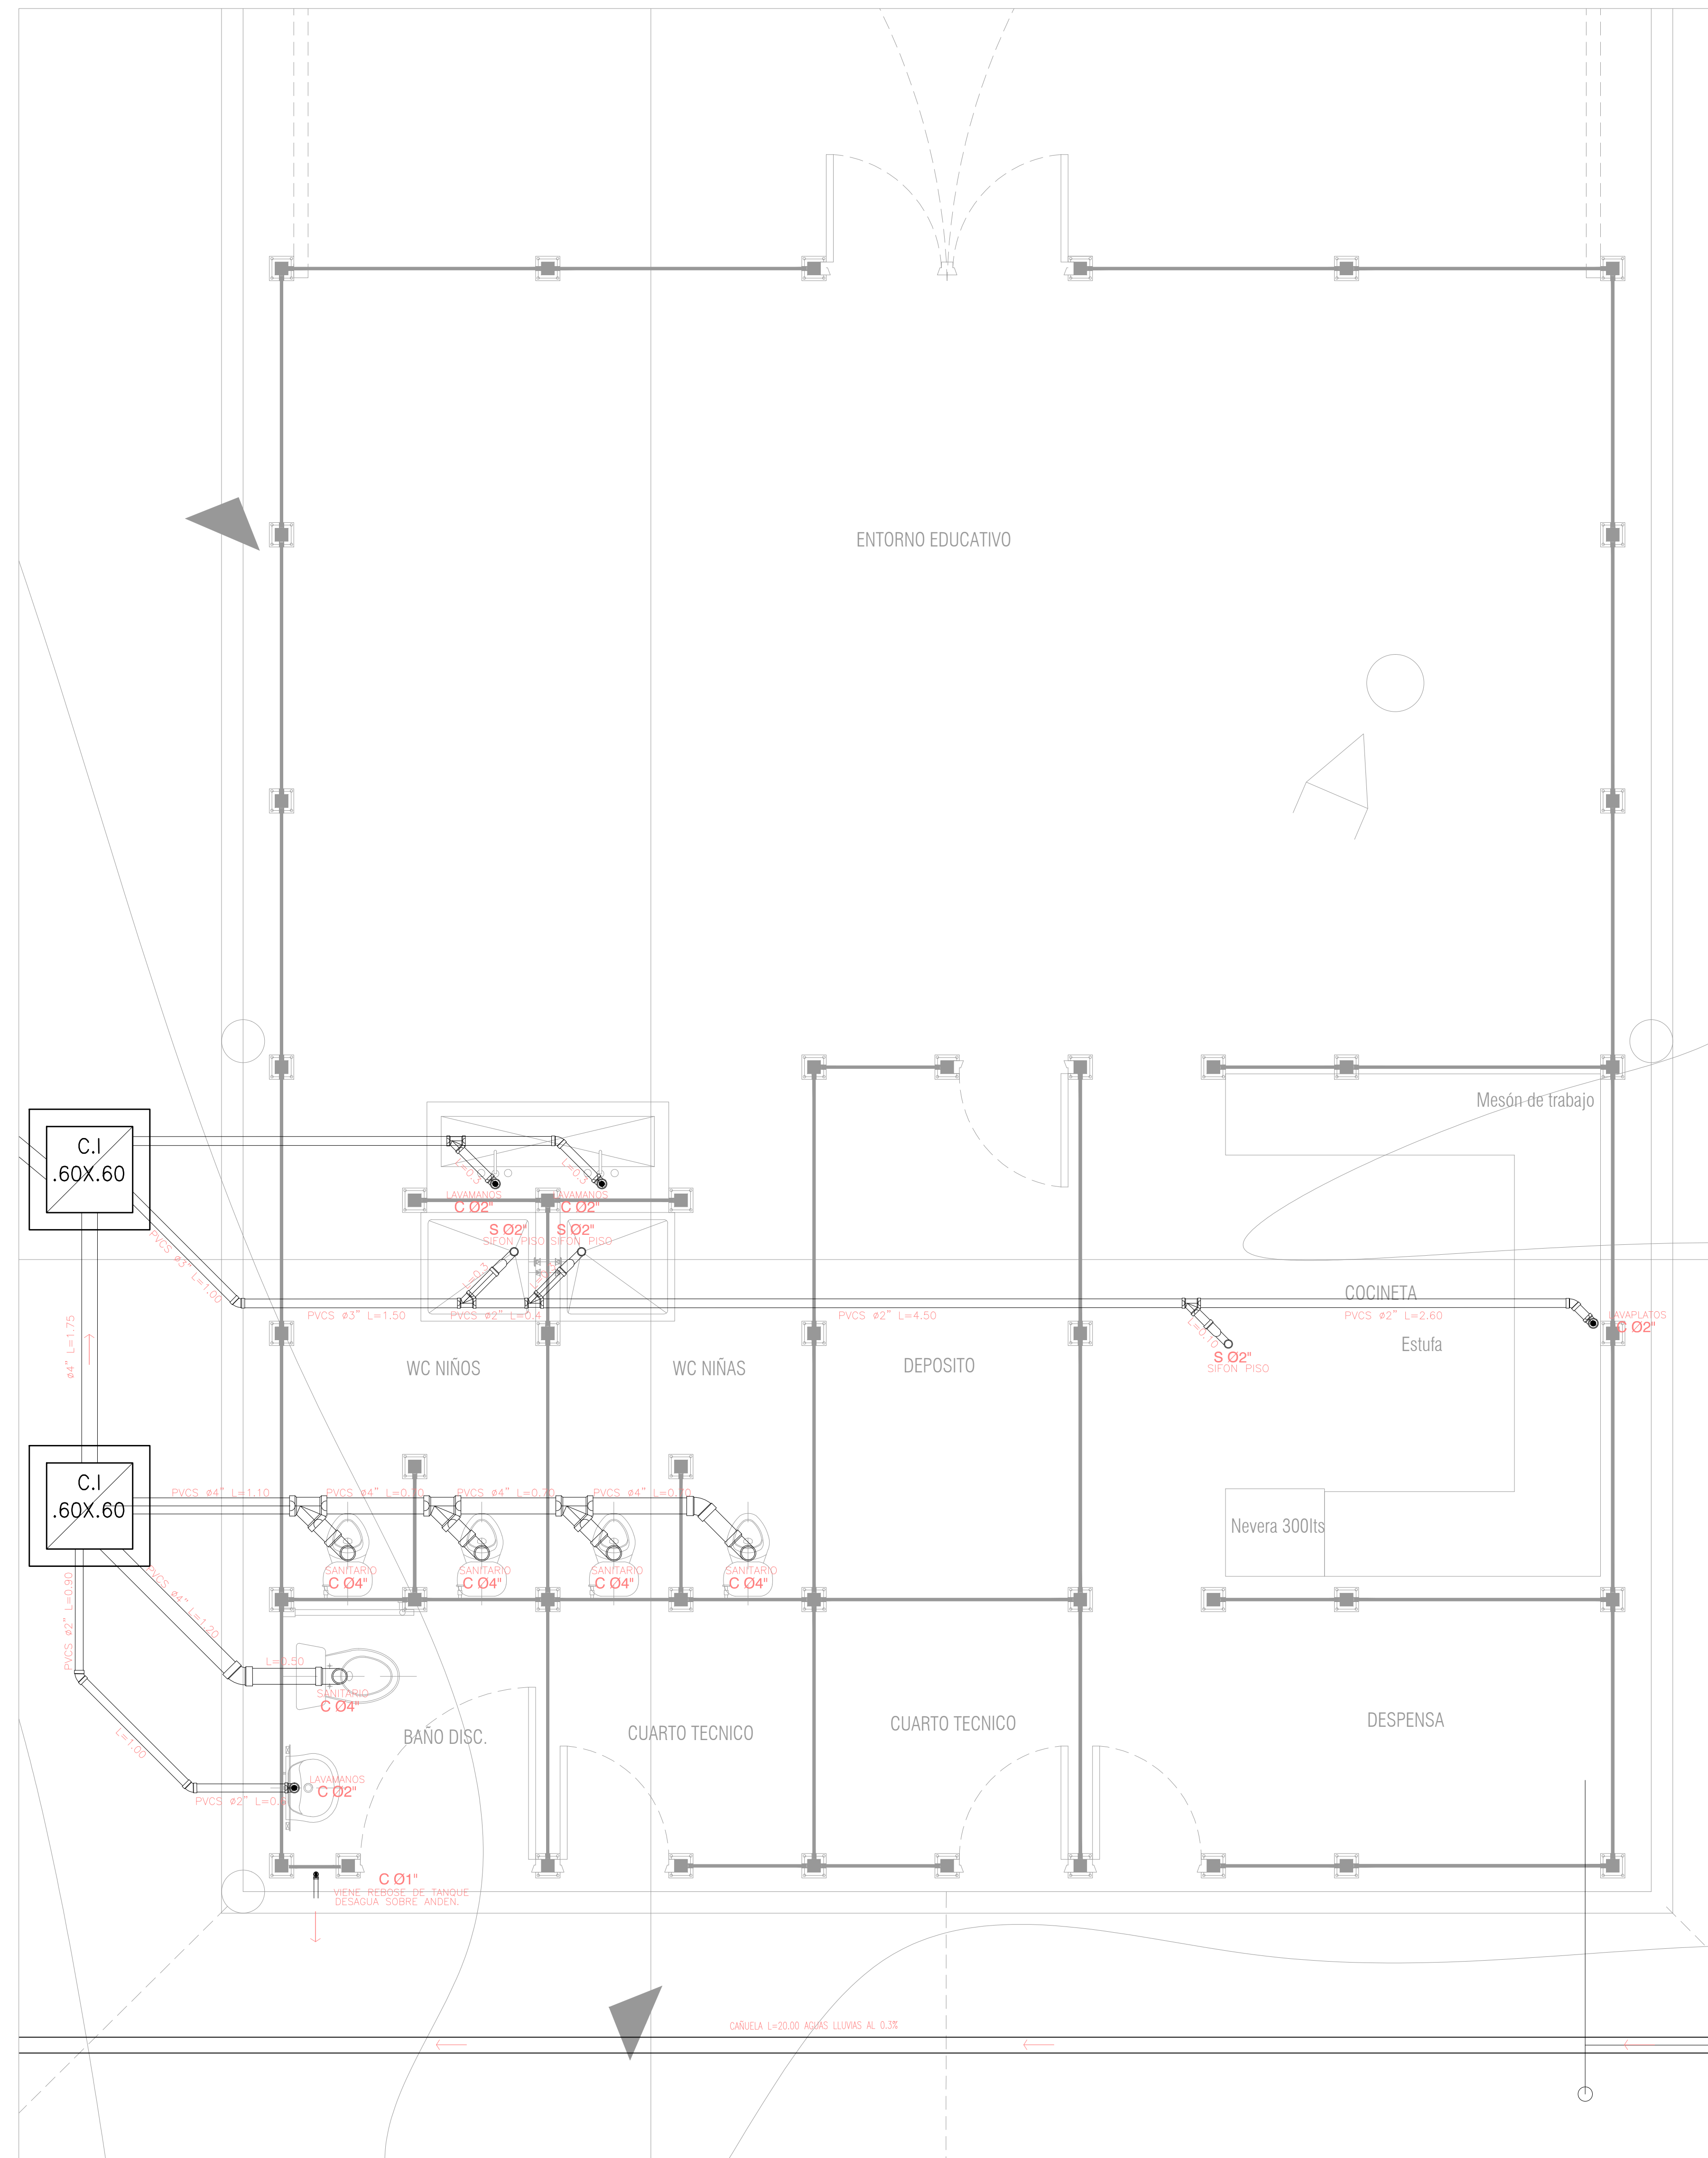

DETALLE DESAGÜES
ESC_1:25



PLANO No. DE 5
H-CDIAMZ-02

PROYECTO: CENTRO DE
DESARROLLO INFANTIL
LETICIA

No CONVENIO:
238-2013

FINDETER
ICBF

CONTIENE:
PLANTA Y DETALLES
DESAGUES

ESCALA: INDICADAS

FECHA:
10 DE FEBRERO DE 2015
DISEÑADOR:

DMAR JHOANNY ARCHILA MENDOZA
M.P. 25202088535 CND

Vo Bo INTERVENTORIA

ING JORGE H. DOMINGUEZ
M.P. 2520219469 CND

NOMBRE ARCHIVO CAD
H-CDIAMZ-01-02-03-04.DWG

OBSERVACIONES

VERSION No. 2



de cero a Siempre
Alta Consejería para Programas Especiales
Presidencia de la Republica
Telefono: 595 1860 Fax: 532 9746
Bogotá, Colombia