


Planta

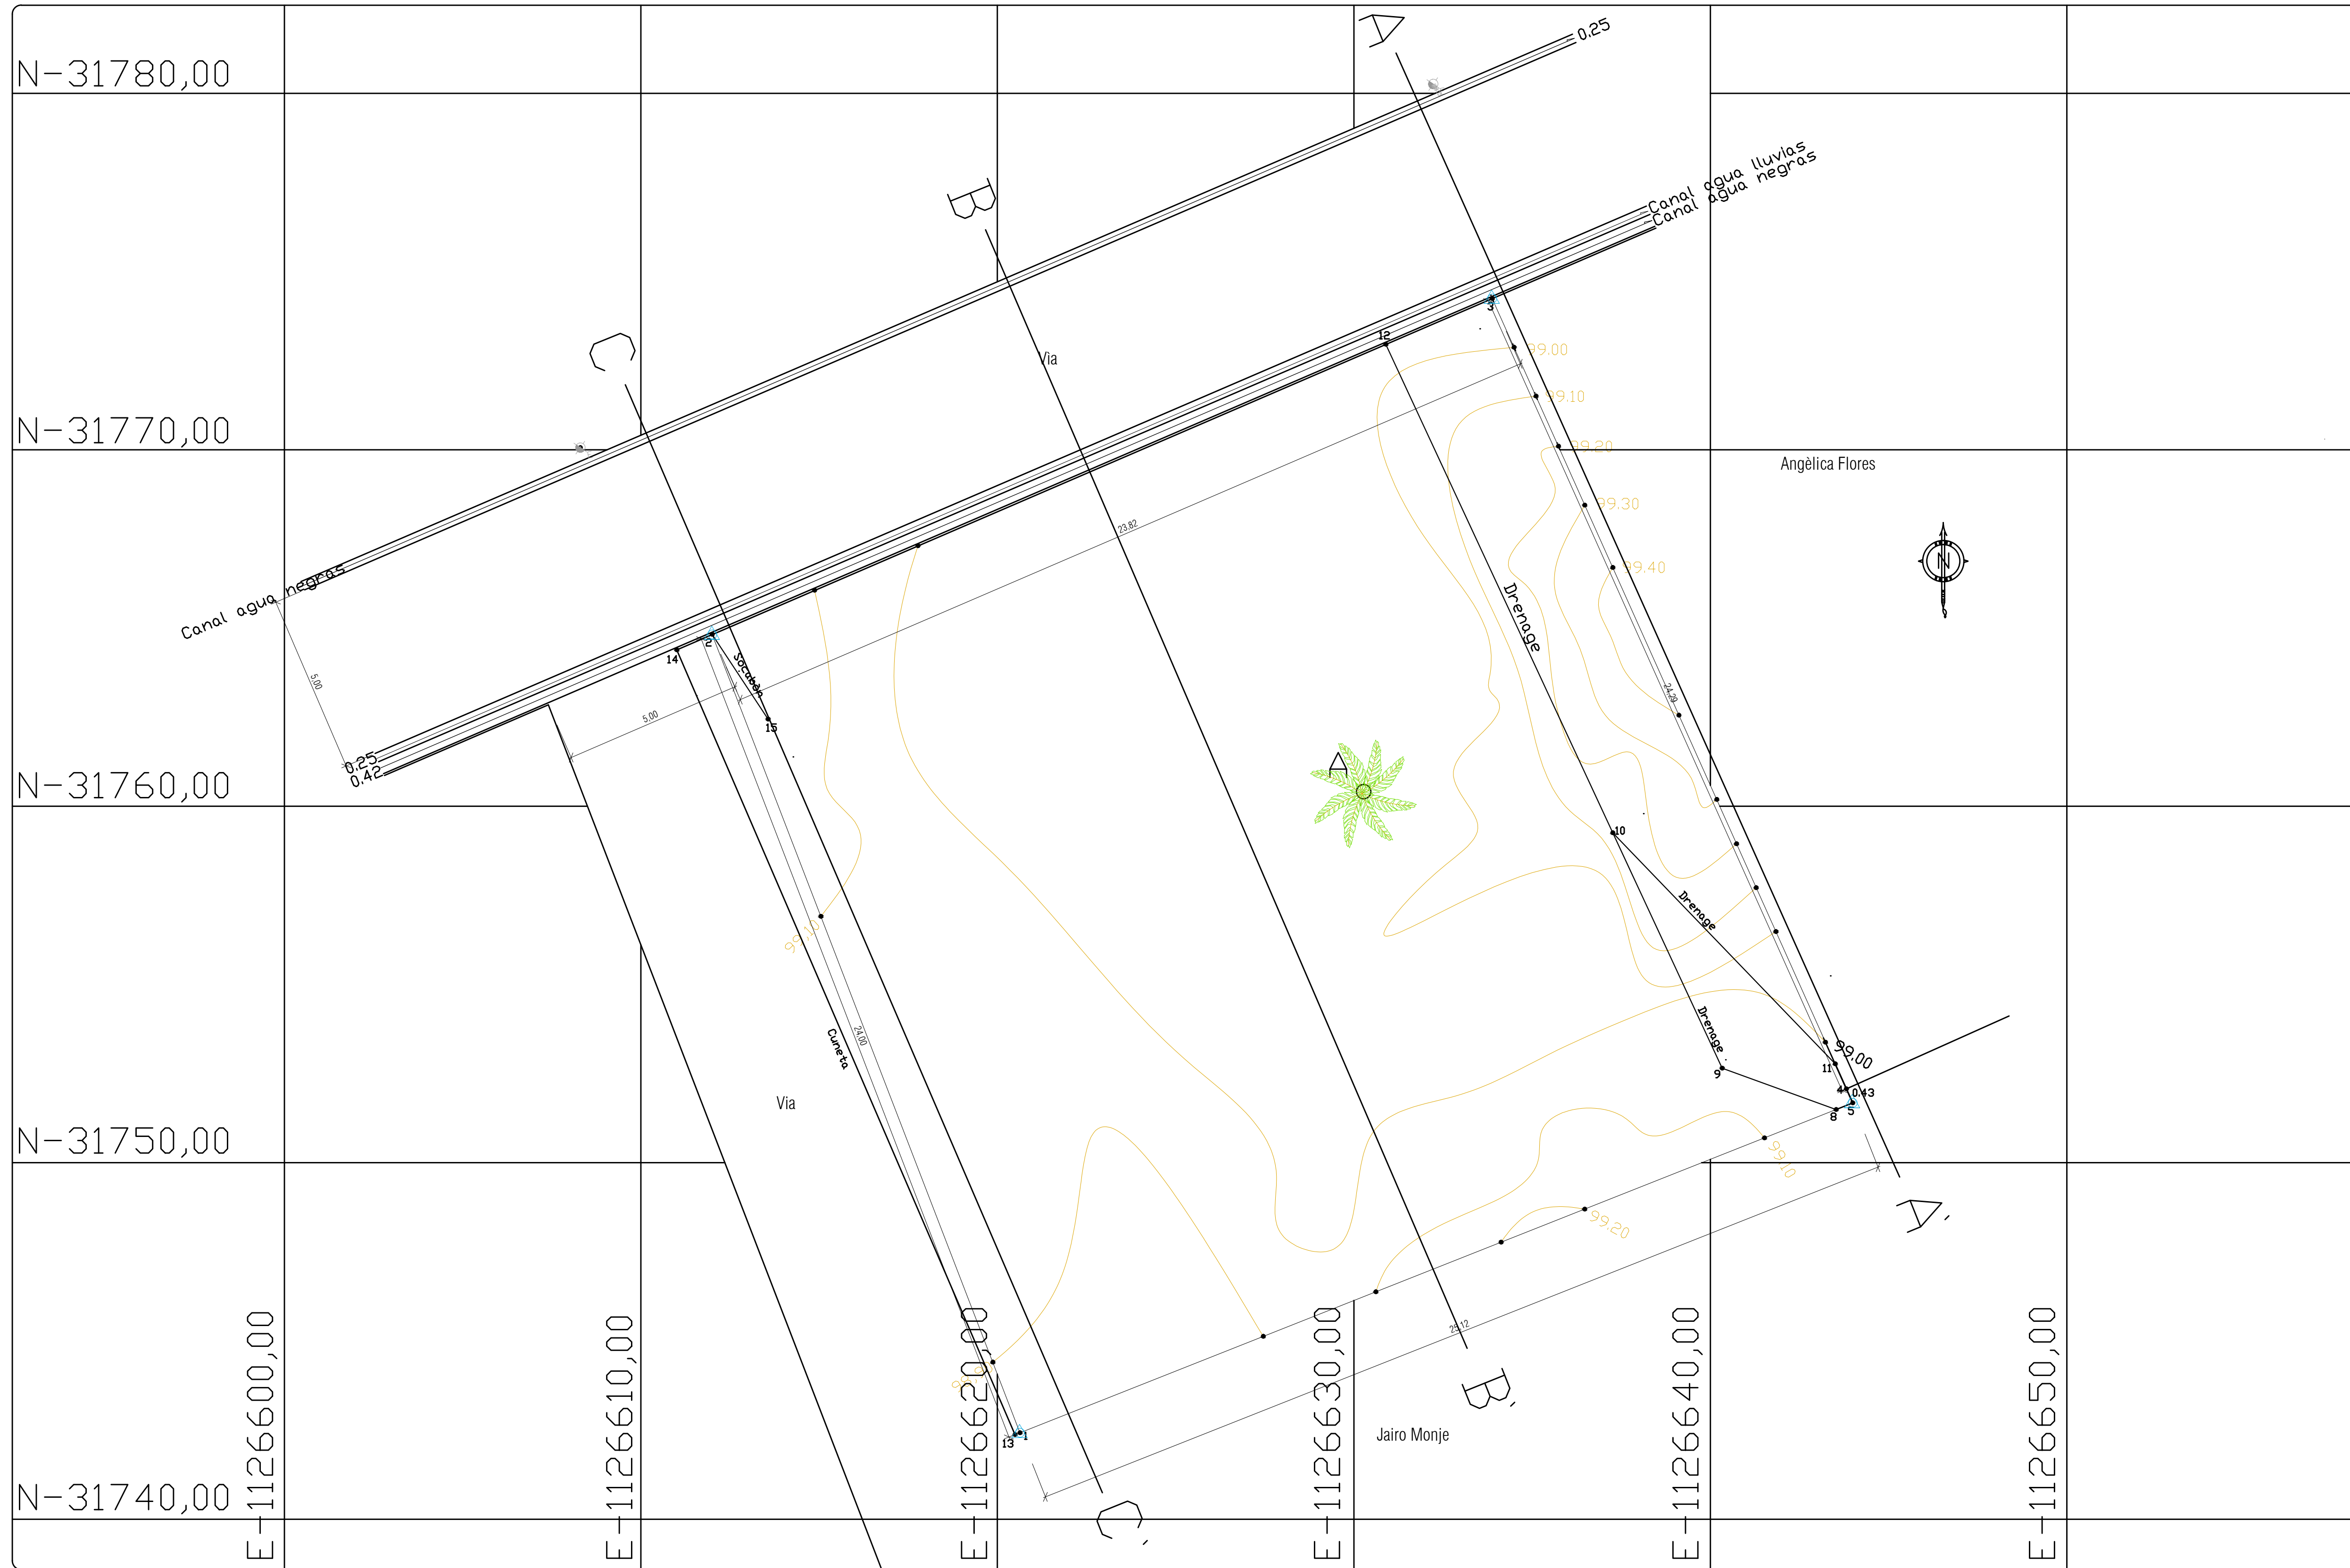

Punto topográfico 1



Punto topográfico 2



Punto topográfico 3



Vista general del lote



Drenaje de aguas lluvias



Canal aguas lluvias y aguas negras



Vista general del lote



PLANO No. **TOPO-CDIAMZ-03** DE **3**

PROYECTO: CENTRO DE DESARROLLO INFANTIL LETICIA

No CONVENIO: 238-2013

FINDETER ICBF

CONTIENE: PLANTA GENERAL REGISTRO FOTOGRAFICO

ESCALA: INDICADAS

FECHA: 10 DE FEBRERO DE 2015

DISEÑADOR:

GIDANNY A. GARCIA MP 01-10370 DEL CPTN

Vo Bo INTERVENTORIA

NOMBRE ARCHIVO CAD **TOPO-CDIAMZ-01-02-03.DWG**

OBSERVACIONES

VERSION No. 3



de cero a Siempre  
Alta Consejería para Programas Especiales  
Presidencia de la Republica  
Telefono: 595 1860 Fax: 532 9746  
Bogotá, Colombia