


NOTAS

- 1- Todas las dimensiones están dadas en metros y diámetros en pulgadas
- 2- La tubería va embebida, debidamente encamisada y soportada donde se requiera
- 3- Los calentadores y tren de válvulas se mostraran en detalle en la hoja de anexos.
- 4- La tubería suministrada será galvanizada SCH 40.

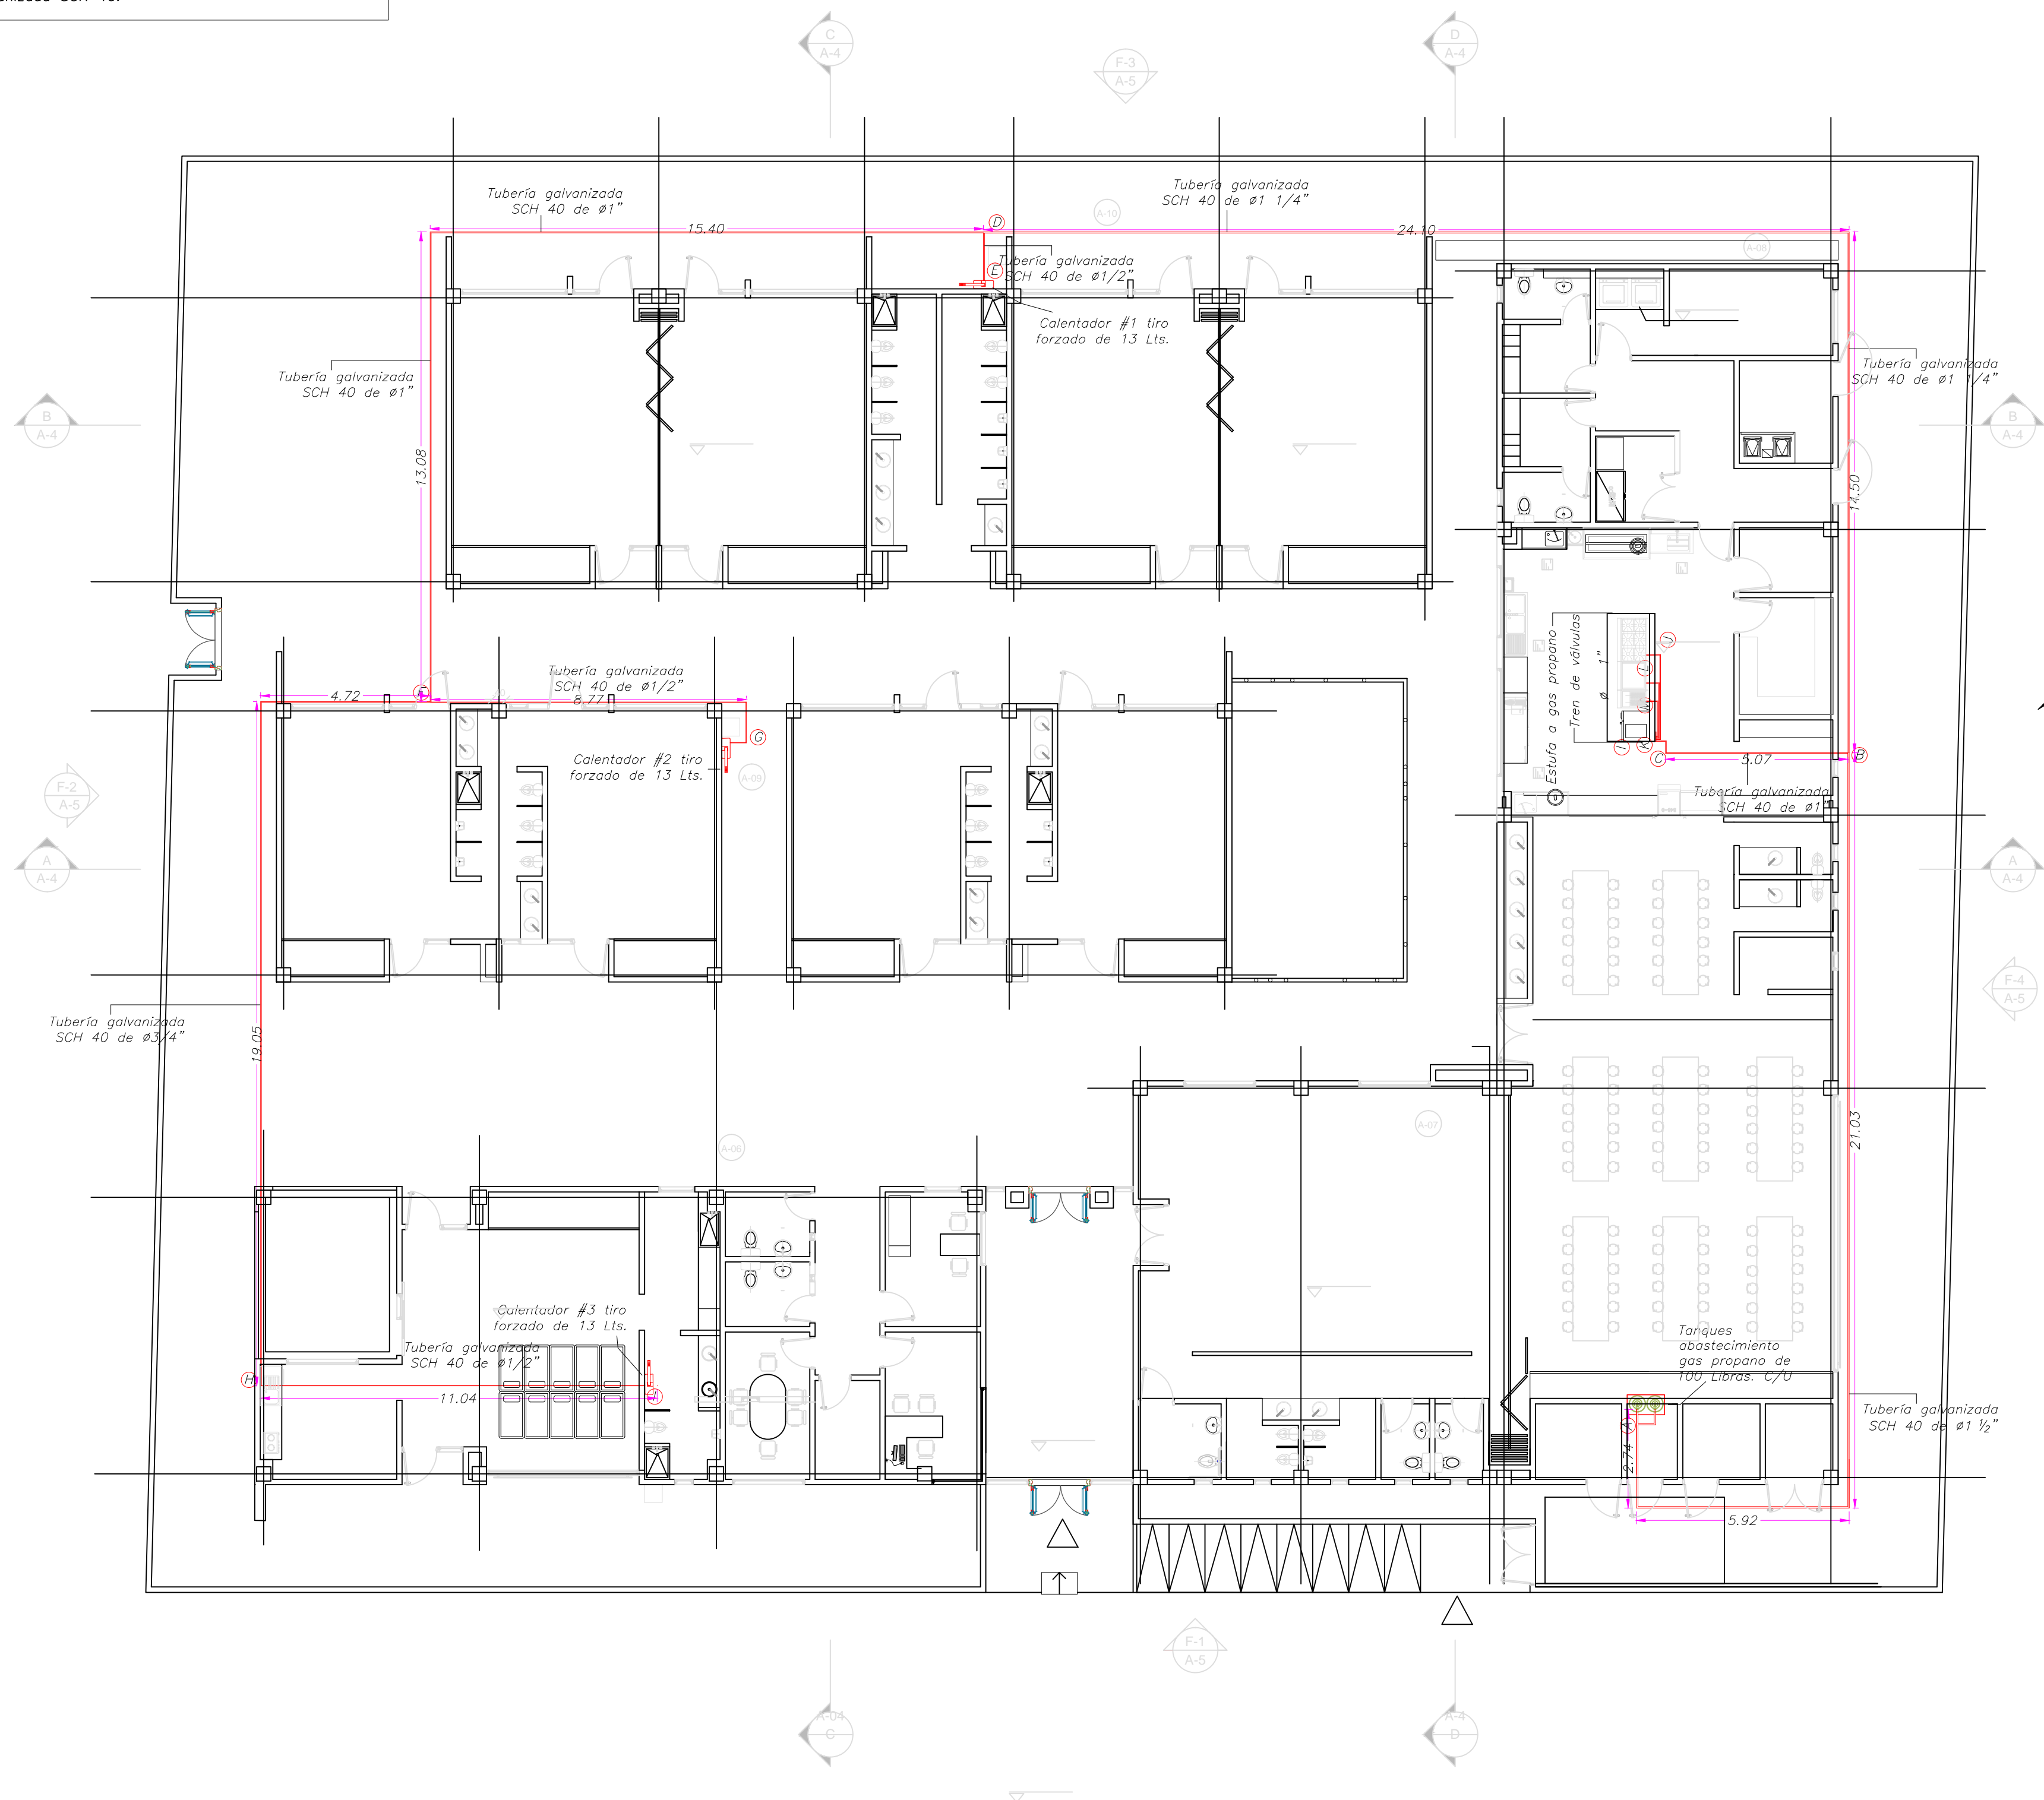

20 de 10
PLANO No.



PSA
CONSORCIO CONSULTORES

PROPIETARIO:
**PRESIDENCIA
DE LA REPÚBLICA**

PROYECTO:
**CENTRO DE
DESARROLLO
INFANTIL C.D.I.
160 NIÑOS CLIMA CALIDO**

No. CONVENIO:
212011

LOCALIZACION:
**TESALIA
DEP. DEL HUILA**

REVISIONES:				
No.	FECHA	MODIFICACIONES	ELABORADO	
0	07 10 13	EMISION INICIAL		
1	17 12 13	AJUSTES DE DISEÑO		
2	30 12 13	AJUSTES DE DISEÑO		
3	31 12 13	ENTREGA DE PRODUCTOS		
4	26 10 15	ENTREGA DE PRODUCTOS		PSA
5				

CONVENCIONES:

OBSERVACIONES:

REALIZO - CONSULTORIA:
RAFAEL ERNESTO E
MATRICULA:25202-083871CND

REVISO - INTERVENTORIA:
FABRICA INTERVENTORIA 2013

OSCAR EDUARDO GUERRERO
MAT.52236119364NRN

CONTIENE:
**G-001
RED DE SUMINISTRO
GAS PROPANO**

ARCHIVO:
CDI_TESALIA Plano Gas Propano
V3.dwg

FECHA:
OCTUBRE DEL 2015

ESCALA:
INDICADAS

PLANO No:
01 de 02