


		ALISO <i>alnus glutinosa</i> Altura: 20 m Ø Copa: 6-8 m
		OCOBO <i>tabebuia rosea</i> Altura: 15 m Ø Copa: 6 m

NOMENCLATURA COCINA	
01	MESA DE PREPARACION MOD. MP-1S-200/6M-I
02	LAVAMANOS
03	REJILLA EN ACERO INOX. DE 300x300 mm.
20	ESTANTERIA EN ALUMINIO RIAL MOD. P-248/5-4
21	ESTANTERIA EN ALUMINIO RIAL MOD. P-142/5-4
22	ESTANTERIA EN ALUMINIO RIAL MOD. P-202/5-4
61	ARMARIO DE REFRIGERACION G.N. 2/1 MOD. AGN-1402 2/ud.
82	MESA DE PREPARACION MOD. MP-1S-160/7M-I
83	LAVAMANOS CON PULSADOR DE RODILLA
84	MESA FRIGORIFICA G.N. 1/1 MOD. IM-03/71-D
86	MESA DE TRABAJO MOD. MT-1000/7M
90	HORNO CONVECCION VAPOR RATIONAL 6x1/1 GN
91	MESA SOPORTE PARA HORNO 61/101
92	CAMPANA DE HUMOS MOD. CH-5840/10-CP
93	COLECTOR DE FILTROS MOD. CF-31/06-MI
94	ASPIRACION DE HUMOS
95	FREIDORA ELECTRICA SERIE 2000 MOD. FE-30L06-B.C
96	FRY-TOP A GAS SERIE 2000 MOD. CM-01F10-B
97	COCINA A GAS SERIE 2000 MOD. CM-60P15-B
99	CORTADORA DE FIAMBRE
120	MESA DE DESBRASEDE 1.860x875 mm.
121	ESTANTERIA PARA CESTOS MOD. ES-1700/1-SMV
122	MESA AUXILIAR LAVADORA MOD. MR-120/7-D
126	GRIFO DUCHA MEZCLADOR MOD. GF-6634
124	LAVADORA DE VAJILLA MOD. 545-D
125	CAMPANA DE VAHOS ACTIVAIR
126	MESA AUXILIAR LAVADORA MOD. MV-120/7
129	FREGADERO + BASTIDOR
130	GRIFO DUCHA MEZCLADOR MOD. GF-6634
131	CAMARA MONOBLOCK DE BASURAS MOD. KFK-2

MODULO 3
ESC. _____ 1:50

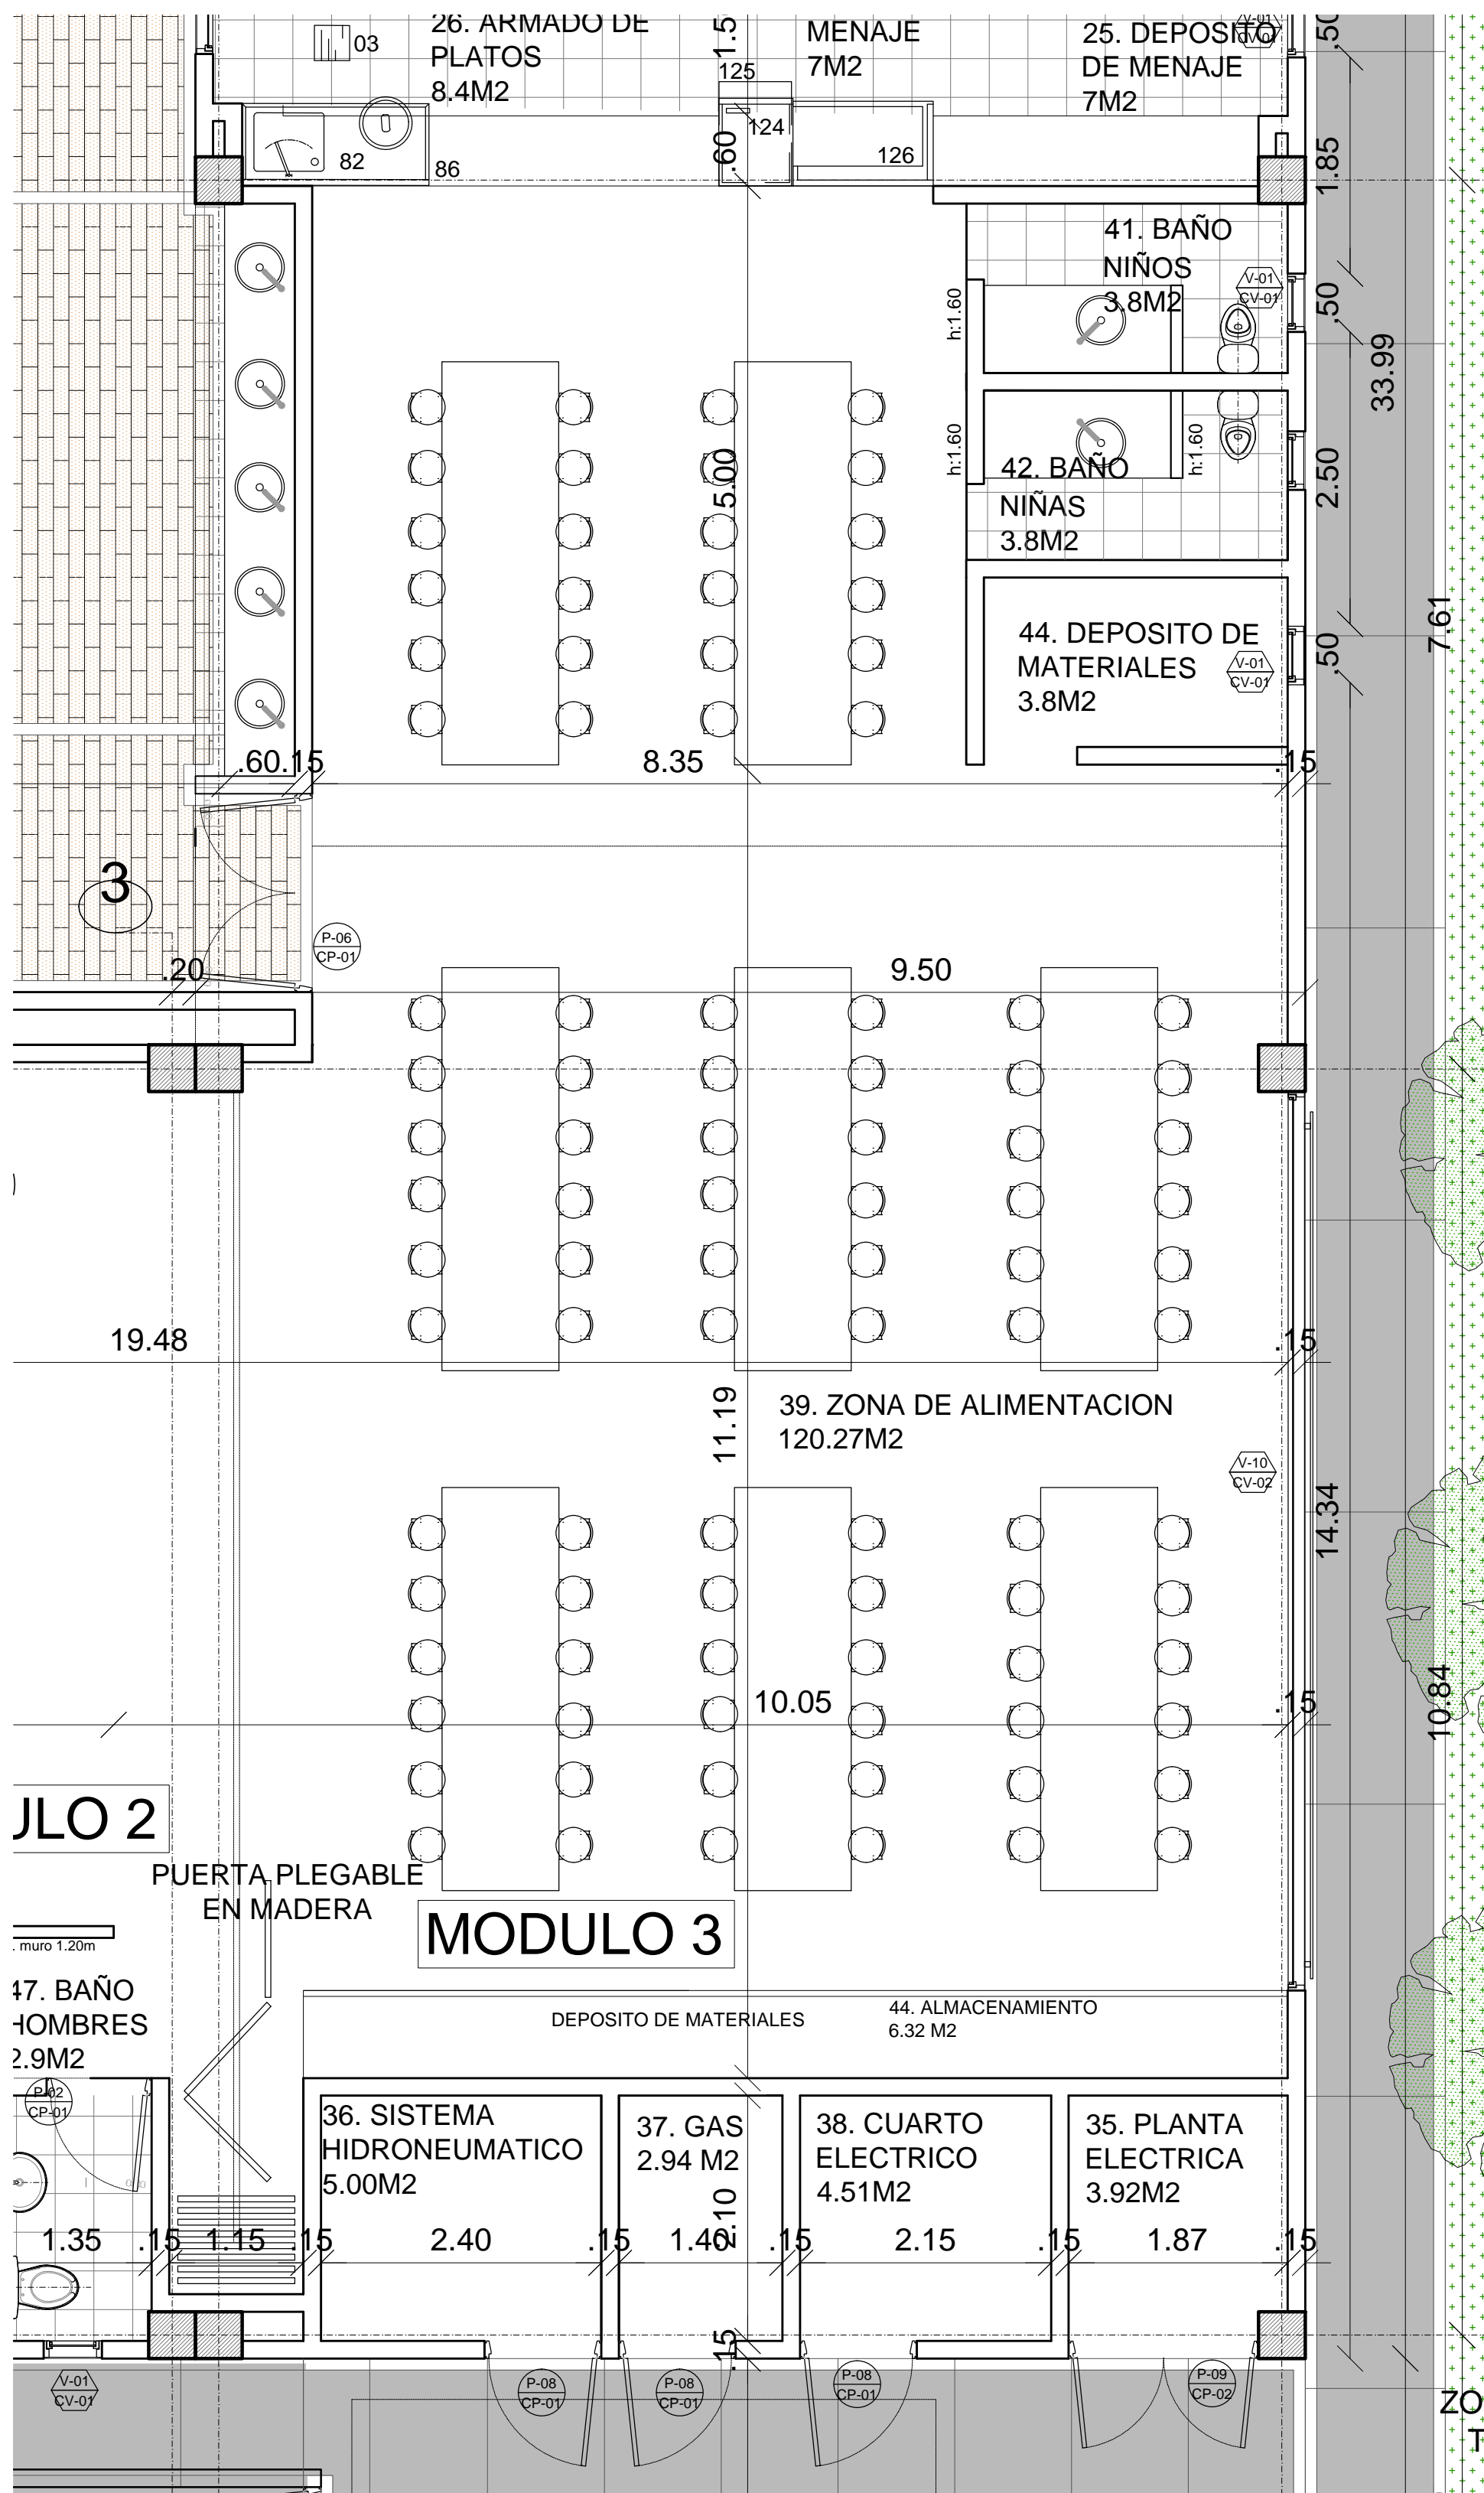

MAMPOSTERÍA Y PAÑETE
MAMPOSTERÍA EN LADRILLO TOLETE GRAN FORMATO TIERRA 11.5 V2 DE 39X11.5 X 5 ER PEGADO CON MORTERO 1:4
MAMPOSTERÍA EN BLOQUE No. 4 ARCILLA 0.33 X 0.09 X 0.23 PEGADO CON MORTERO 1:4
PAÑETE LISO, MORTERO 1:4 Y ACABADO EN PINTURA IMPERMEABILIZANTE MELON REF.407211261 CORONA O SIMILAR INCLUYE FILOS Y DILATACIONES
CUBIERTA
CUBIERTA TEJA TIPO SANDWICH DECK CALIBRE 26 COLOR BLANCO PENDIENTE DEL 5% FLANJE METALICA EN LAMINA GALVANIZADA CAL 18 D= 0.70 M CIELO RASO EN DRYWALL
PISOS
PISOS ACABADOS ALISTADO DE PISOS EN MORTERO 1:4 EPROM= 4 CM SUMINISTRO INTALACION DE DUROPISO DE .33 X .33 ANTIDESLIZANTE COLOR BLANCO
BOCAPUERTA EN GRANITO PULIDO A=0.15.INCLUYE DILATACIÓN PLÁSTICA MEDIACAÑA EN GRANITO PULIDO BLANCO SOBRE MESONES. INCLUYE DILATACION METALICA
MESON GRANITO PULIDO COLOR BLANCO
PISO EN ALISTADO CONCRETO ENDURECIDO
CIRCULACION Y MUROS PISO EN ADOQUIN DE CONCRETO
BALDOSIN DE CERÁMICA 20 X 20 CM ANTIDESLIZANTE COLOR BLANCO BORDILLO EN CONCRETO
ENCHAPES Y PINTURA
ENCHAPES
ENCHAPES EN TABLETA BLANCA SOBRE MUROS 20'20 CM TIPO ALFA O SIMILAR, H = 1.80 M
PINTURA
PINTURA EN VINILO TIPO 1 SOBRE PAÑETE MUROS TRES (3) MANOS COLOR SEGUN PROYECTO
PINTURA EPOXICA
APARATOS SANITARIOS, GRIFERÍAS Y ACCESORIOS
APARATOS SANITARIOS
SUMINISTRO E INSTALACION SANITARIO PARA DISCAPACITADOS LINEA ACUAIJET CORONA O SIMILAR, (INCLUYE GRIFERIA)
SANITARIO LINEA ADULTO COLOR BLANCO, REFERENCIA CORONA O SIMILAR, (INCLUYE VALVULA DE CONTROL
SANITARIO LINEA INFANTIL COLOR BLANCO, REFERENCIA CORONA O SIMILAR, (INCLUY VALVULA DE CONTROL)
LAVAMANOS LINEA ACUAIJET PARA DISCAPACITADOS BLANCO (INCLUYE GRIFERIA Y ACCESORIOS)
LAVAMANOS BLANCO DE COLGAR (INCLUYE GRIFERIA SENCILLA Y ACCESORIOS)
LAVAMANOS DE SOBREPONER LINEA INFANTIL COLOR BLANCO, REFERENCIA CORONA O SIMILAR.
ORNAL LINEA INFANTIL COLOR BLANCO, REFERENCIA CORONA O SIMILAR
SUMINISTRO E INSTALACIÓN DE DISPENSADORES DE JABÓN LÍQUIDO EN ACERO INOXIDABLE
SUMINISTRO E INSTALACIÓN DE DISPENSADORES DE PAPEL HIGIÉNICO EN ACERO INOXIDABLE
JUEGO DE BARRA DE SEGURIDAD PARA DISCAPACITADOS EN ACERO INOXIDABLE
SUMINISTRO E INSTALACIÓN DE DISPENSADORES DE TOALLAS DE PAPEL EN ACERO INOXIDABLE
CARPINTERÍA
CARPINTERÍA EN ALUMINIO
SUMINISTRO E INSTALACIÓN DE VENTANA TIPO V-01, V-07, V-08, V-09, Y V-10 (SEGUN REFERENCIA CONSULTAR EN CARTILLA DE VENTANAS)
SUMINISTRO E INSTALACIÓN DE PUERTA TIPO P-06, P-07, P-08, P-09, P-10 Y P-11 (SEGUN REFERENCIA CONSULTAR EN CARTILLA DE PUERTAS)
CARPINTERIA EN ACERO INOXIDABLE
MESON EN ACERO INOXIDABLE
DIVISIONES DE BAÑOS EN ACERO INOXIDABLE DE 1.20 DE ALTO X .90 ANCHO
LAVAPLATOS ACERO INOX .90 X 0.50 X 0.30
LAVAPLATOS ACERO INOX .60 X 0.60 X 0.30
COCINA EN ACERO INOXIDABLE
CERRAJERÍA
SUMINISTRO E INSTALACIÓN DE CERRADURA SCHLAGE A50WS
SUMINISTRO E INSTALACIÓN DE CERRADURA PICO LORO LLAVE EXTERNA, O CERRCJO DOBLE CILINDRO
CERRADURA DE PALANCA
ESPEJOS
SUMINISTRO E INSTALACIÓN DE ESPEJOS PARA BAÑOS VIDRIO CRUDO DE 4 mm PULIDO, FIJADO A MURO CON CINTA DOBLE Y SILICONA, H = 1.00 M CON BISEL 1CM (BAÑOS NIÑAS Y NIÑOS)
SUMINISTRO E INSTALACIÓN DE ESPEJOS PARA BAÑOS VIDRIO CRISTAL DE 4 mm BORDE PULIDO, FIJADO A MURO CON CINTA DOBLE Y SILICONA, H = 1.00 M (BAÑOS NIÑAS Y NIÑOS APRENDIZAJE)
SUMINISTRO E INSTALACIÓN DE ESPEJOS PARA BAÑOS VIDRIO CRUDO DE 4 mm BORDE PULIDO, FIJADO A MURO CON CINTA DOBLE Y SILICONA, H = 1.00 M (BAÑOS DISCAPACITADOS)
SUMINISTRO E INSTALACIÓN DE ESPEJOS PARA BAÑOS VIDRIO CRUDO DE 4 mm BORDE PULIDO, FIJADO A MURO CON CINTA DOBLE Y SILICONA, H = 1.00 M (BAÑOS NIÑAS Y NIÑOS COMEDOR)
SUMINISTRO E INSTALACIÓN DE ESPEJOS PARA BAÑOS VIDRIO CRUDO DE 4 mm BORDE PULIDO, FIJADO A MURO CON CINTA DOBLE Y SILICONA, H = 1.00 M (BAÑOS HOMBRES Y MUJERES)

ESPECIFICACIONES

97 de 96

PLANO No.

PROPIETARIO:
PRESIDENCIA DE LA REPÚBLICA

PROYECTO:
CENTRO DE DESARROLLO INFANTIL C.D.I.
160 NIÑOS CLIMA CALIDO

No. CONVENIO:
212011

LOCALIZACION:
TESALIA
DEP. HUILA

REVISIONES:			
No.	FECHA	MODIFICACIONES	ELABORO
0	07 10 13	EMISION INICIAL	PSA
1	17 12 13	AJUSTES DE DISEÑO	INTERV.
2	30 12 13	AJUSTES DE DISEÑO	INTERV.
3	31 12 13	ENTREGA DE PRODUCTOS	PSA
4	25 02 14	AJUSTES DE DISEÑO	INTERV.
5	07 14	AJUSTES DE DISEÑO	INTERV.
6	19 06 15	ENTREGA DE PRODUCTOS	PSA
7	24 07 15	AJUSTE DE DISEÑOS	INTERV.
8	14 09 15	ENTREGA DE PRODUCTOS	PSA
9	14 10 15	ENTREGA FINAL	PSA

CONVENCIONES:

OBSERVACIONES:

REALIZO - CONSULTORIA:
CONSORCIO PSA CONSULTORES

GONZALO VELASCO VIC.
LT 631312014-AA6504085

REVISO - INTERVENTORIA:
CONSORCIO FABRICA FONADE 2013

JULIANA L. GUTIERREZ
M.P. A391522011-52881830

CONTIENE:
A-009
MODULO 3

ARCHIVO:
CDI_Tesalia_A_06-11_DET-MOD.dwg

FECHA:
14 OCTUBRE DE 2015

ESCALA:
1 : 50

PLANO No.

9 de 26