



PROPIETARIO:
**PRESIDENCIA
DE LA REPÚBLICA**

PROYECTO:
**CENTRO DE
DESARROLLO
INFANTIL C.D.I.
160 NIÑOS CLIMA CALIDO**

No. CONVENIO:
212011

LOCALIZACION:
**TESALIA
DEP. HUILA**

REVISIONES:			
No.	FECHA	MODIFICACIONES	ELABORO
0	07 10 13	REVISION INICIAL	PSA
1	17 12 13	AJUSTES DE DISEÑO	INTERV.
2	30 12 13	AJUSTES DE DISEÑO	INTERV.
3	31 12 13	ENTREGA DE PRODUCTOS	PSA
4	25 02 14	AJUSTES DE DISEÑO	INTERV.
5	07 14 14	AJUSTES DE DISEÑO	INTERV.
6	19 06 15	ENTREGA DE PRODUCTOS	PSA
7	24 07 15	AJUSTES DE DISEÑO	INTERV.
8	15 09 15	ENTREGA DE PRODUCTOS	PSA
9	14 10 15	ENTREGA FINAL	PSA

CONVENCIONES:

OBSERVACIONES:

REALIZO - CONSULTORIA:
CONSORCIO PSA CONSULTORES

GONZALO VELASCO VIC.
LT 631312014-AAG504085

REVISO - INTERVENTORIA:
CONSORCIO FABRICA FONADE 2013


JULIANA L. GUTIERREZ
M.P. A391522011-52881830

CONTIENE:
**A-002
PLANTA CUBIERTAS**

ARCHIVO:
CDI_Tesalia_A_01-03_PL-GEN.dwg

FECHA:
14 DE OCTUBRE DE 2015

ESCALA:
1 : 125

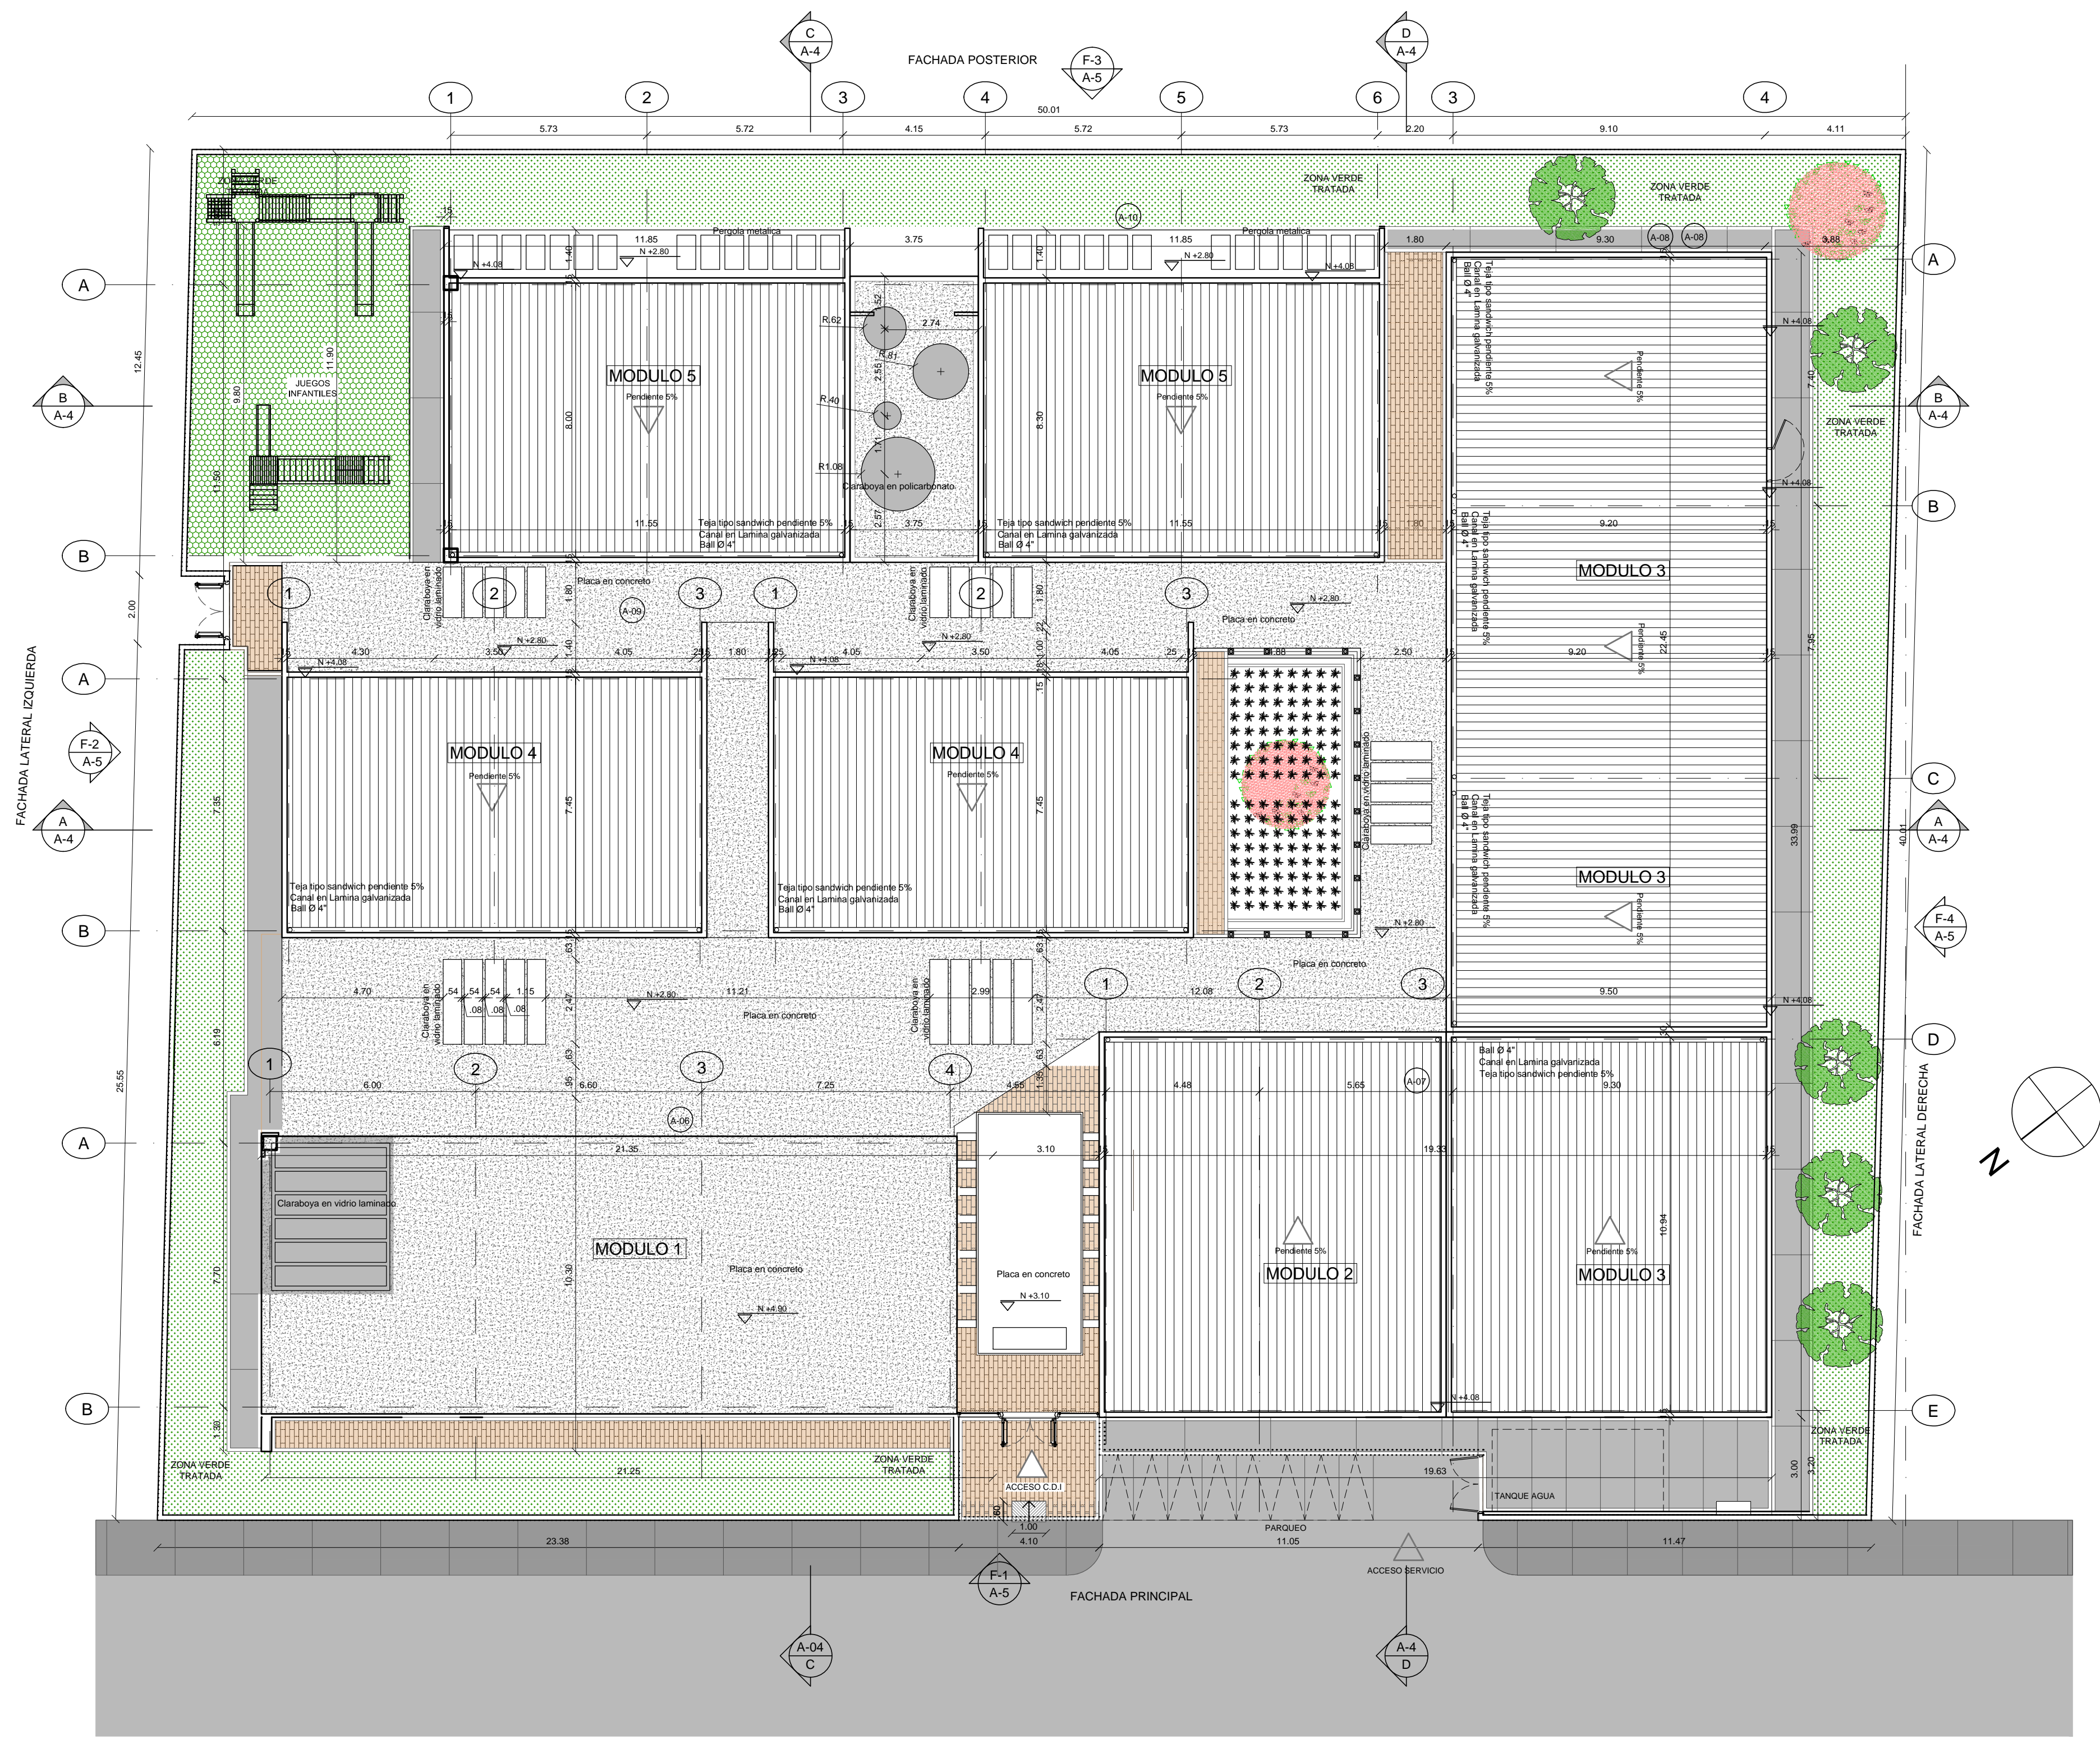

PLANTA CUBIERTA
ESC. 1:125