



PROPIETARIO:
**PRESIDENCIA
DE LA REPÚBLICA**

PROYECTO:
**CENTRO DE
DESARROLLO
INFANTIL C.D.I.**
160 NIÑOS CLIMA CALIDO

No. CONVENIO:
212011

LOCALIZACION:
**TESALIA
DEP. HUILA**

REVISIONES:				
No.	FECHA	MODIFICACIONES	ELABORO	
0	07 10 13	EMISION INICIAL	PSA	
1	17 12 13	AJUSTES DE DISEÑO	INTERV.	
2	30 12 13	AJUSTES DE DISEÑO	INTERV.	
3	31 12 13	ENTREGA DE PRODUCTOS	PSA	
4	25 02 14	AJUSTES DE DISEÑO	INTERV.	
5	07 14	AJUSTES DE DISEÑO	INTERV.	
6	19 06 15	AJUSTES DE DISEÑO	PSA	
7	24 07 15	ENTREGA DE PRODUCTOS	INTERV.	
8	14 09 15	ENTREGA DE PRODUCTOS	PSA	
9	14 10 15	ENTREGA FINAL	PSA	

CONVENCIONES:

OBSERVACIONES:

REALIZO - CONSULTORIA:
CONSORCIO PSA CONSULTORES

GONZALO VELASCO VIC.
LT 631312014-AAG504085

REVISO - INTERVENTORIA:
CONSORCIO FABRICA FONADE 2013

JULIANA L. GUTIERREZ
M.P. A391522011-52881830

CONTIENE:
**A-006
MODULO 1**


ARCHIVO:
CDI_Tesalia_A_06-11_DET-MOD.dwg

FECHA:
14 OCTUBRE DE 2015

ESCALA:
1 : 50



	ALISO <i>alnus glutinosa</i> Altura: 20 m Ø Copa: 6-8 m
	OCOBO <i>tabebuia rosea</i> Altura: 15 m Ø Copa: 6 m

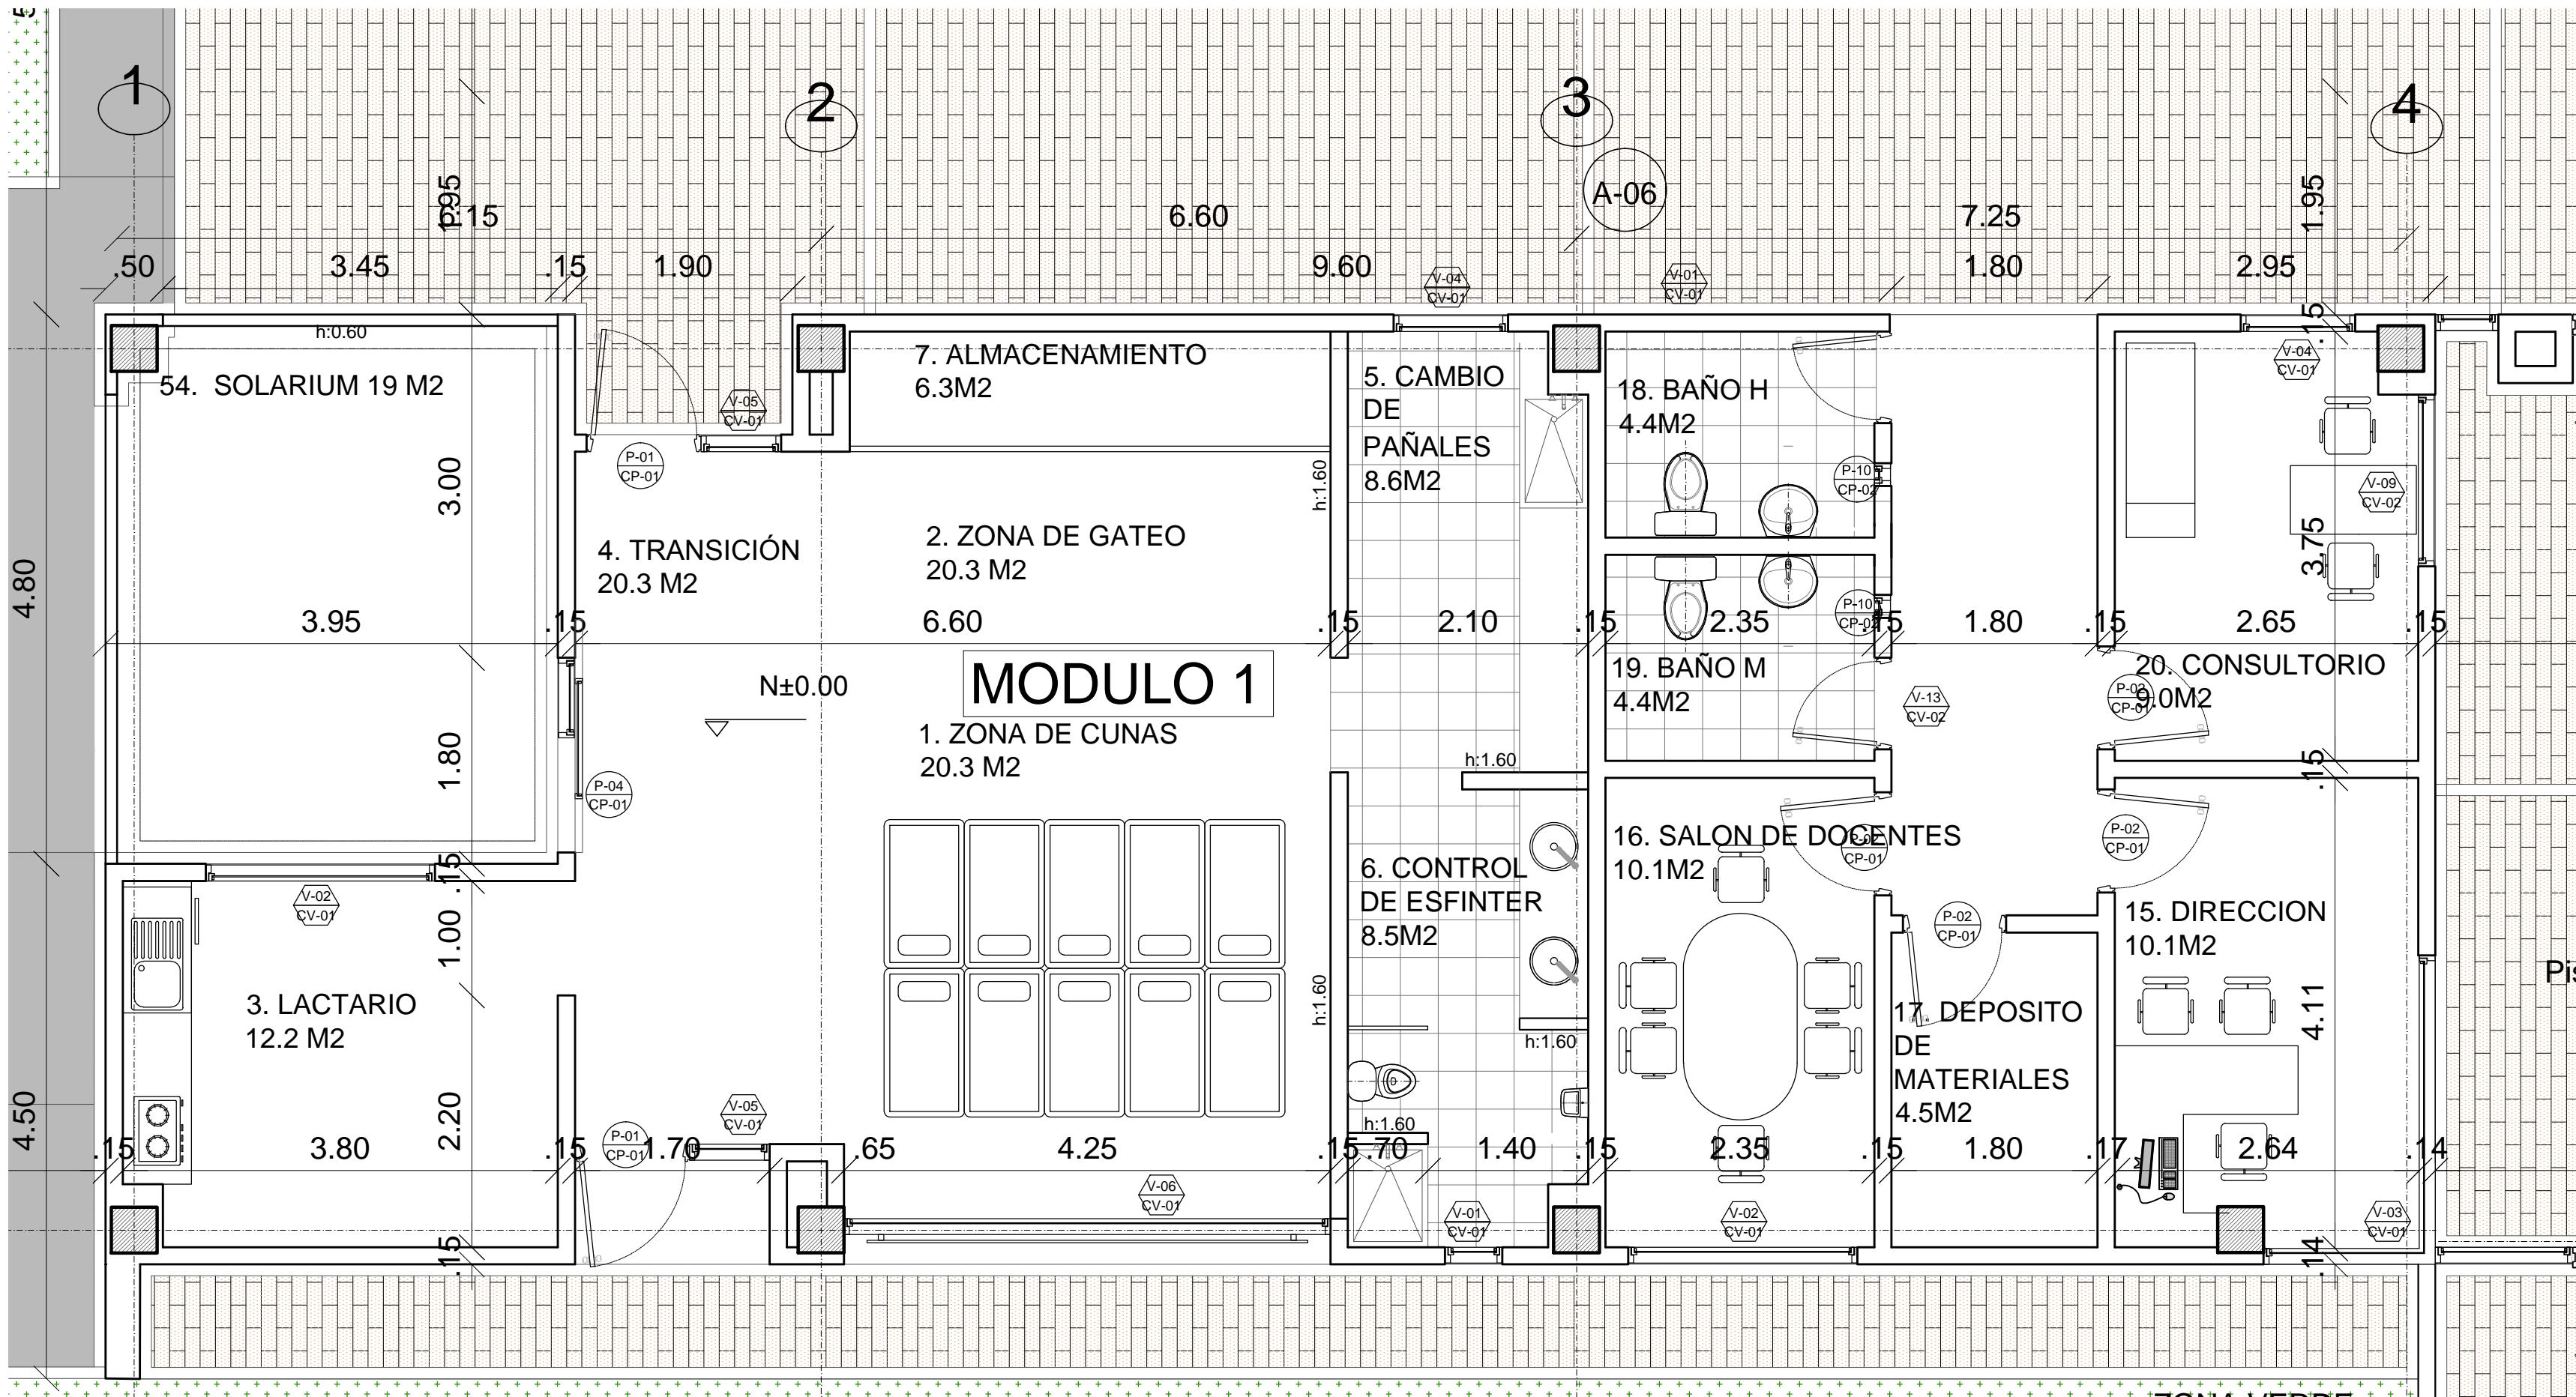

MODULO 1
ESC.____ 1:50

ESPECIFICACIONES

MAMPOSTERÍA Y PAÑETE
MAMPOSTERÍA EN LADRILLO TOLETE GRAN FORMATO TIERRA 11.5 V2 DE 39X11.5 X 5 ER PEGADO CON MORTERO 1:4
MAMPOSTERÍA EN BLOQUE No. 4 ARCILLA 0.33 X 0.09 X 0.23 PEGADO CON MORTERO 1:4
PAÑETE LISO, MORTERO 1:4 Y ACABADO EN PINTURA IMPERMEABILIZANTE MELON REF.407211261 CORONA O SIMILAR INCLUYE FILOS Y DILATACIONES
CUBIERTA
CUBIERTA EN CONCRETO SEGÚN ESPECIFICACIONES ESTRUCTURALES CLARABOYAS PARTE SUPERIOR EN VIDRIO LAMINADO 4+4 CON PROTECCION UV DE 4 MICRAS NCLUYE SUMINISTRO E INSTALACION, ACCESORIOS PARA INSTALACION FLANCHE METALICA EN LAMINA GALVANIZADA CAL 18 D= 0.70 M CIELO RASO EN DRYWALL.
PISOS
PISOS ACABADOS ALISTADO DE PISOS EN MORTERO 1:4 e= 4 CM BALDOSA GRANO MARMOL 0.30x0.30m COLOR BLANCO HUILA O SIMILAR (INCLUYE DESTRONQUE, PULIDA Y BRILLO DE PISO) GUARDA ESCOBA MEDICANA GRANITO PULIDO e=0.10 INCLUYE DILATACION METALICA SUMINISTRO E INSTALACION DE PISO EN CAUCHO DE 6MM TIPO NORCALUCHO BOCAPUERTA EN GRANITO PULIDO A=0.15 INCLUYE DILATACION PLASTICA SALPICADERO GRANITO PULIDO BLANCO. INCLUYE DILATACION PLASTICA MEDICANA EN GRANITO PULIDO BLANCO SOBRE MESONES. INCLUYE DILATACION METALICA MESON GRANITO PULIDO COLOR BLANCO PISO EN ALISTADO CONCRETO ENDURECIDO CIRCULACION Y MUROS PISO EN ADOQUIN DE CONCRETO BALDOSIN DE CERAMICA 20 X 20 CM ANTIDSLIZANTE COLOR BLANCO BORDILLO EN CONCRETO BALDOSA DE GRES TIPO SAHARA 0.30X0.30M COLOR SALMON
ENCHAPES Y PINTURA
ENCHAPES ENCHAPES EN TABLETA BLANCA SOBRE MUROS 20'20 CM TIPO ALFA O SIMILAR, H = 1.80 M PINTURA PINTURA EN VINILO TIPO 1 SOBRE PAÑETE MUROS TRES (3) MANOS COLOR SEGUN PROYECTO PINTURA EPOXICA
APARATOS SANITARIOS, GRIFERIAS Y ACCESORIOS
APARATOS SANITARIOS SUMINISTRO E INSTALACION SANITARIO PARA DISCAPACITADOS LINEA ACUAJET CORONA O SIMILAR, (INCLUYE GRIFERIA) SANITARIO LINEA ADULTO COLOR BLANCO, REFERENCIA CORONA O SIMILAR, (INCLUYE VALVULA DE CONTROL SANITARIO LINEA INFANTIL COLOR BLANCO, REFERENCIA CORONA O SIMILAR, (INCLUYE VALVULA DE CONTROL) LAVAMANOS LINEA ACUAJET PARA DISCAPACITADOS BLANCO (INCLUYE GRIFERIA Y ACCESORIOS) LAVAMANOS BLANCO DE COLGAR (INCLUYE GRIFERIA SENCILLA Y ACCESORIOS) LAVAMANOS DE SOBREPONER LINEA INFANTIL COLOR BLANCO, REFERENCIA CORONA O SIMILAR. ORINAL LINEA INFANTIL COLOR BLANCO, REFERENCIA CORONA O SIMILAR LAVACOLAS EN FIBRA DE VIDRIO SUMINISTRO E INSTALACION TELE DUCHA SENCILLA ACABADO CROMO CHORRO TIPO LLLVIA SISTEMA DE FACIL LIMPIEZA CORONA O SIMILAR SUMINISTRO E INSTALACION DE DISPENSADORES DE JABON LIQUIDO EN ACERO INOXIDABLE SUMINISTRO E INSTALACION DE DISPENSADORES DE PAPEL HIGIENICO EN ACERO INOXIDABLE JUEGO DE BARRA DE SEGURIDAD PARA DISCAPACITADOS EN ACERO INOXIDABLE SUMINISTRO E INSTALACION DE DISPENSADORES DE TOALLAS DE PAPEL EN ACERO INOXIDABLE
CARPINTERIA
CARPINTERIA EN ALUMINIO SUMINISTRO E INSTALACION DE VENTANA TIPO V-01, V-02, V-03, V-04, V-05, V-06, V-09 Y V-13 (SEGÚN REFERENCIA CONSULTAR CARTILLA DE VENTANAS) SUMINISTRO E INSTALACION DE PUERTA TIPO P-01, P-02, P-04 Y P-10 (SEGÚN REFERENCIA CONSULTAR CARTILLA DE PUERTAS)
CARPINTERIA EN ACERO INOXIDABLE
MESON EN ACERO INOXIDABLE DIVISIONES DE BAÑOS EN ACERO INOXIDABLE DE 1.20 DE ALTO X .90 ANCHO
CERRAJERIA SUMINISTRO E INSTALACION DE CERRADURA SCHLAGE A50WS SUMINISTRO E INSTALACION DE CERRADURA PICO LORO LLAVE EXTERNA, O CERROJO DOBLE CILINDRO CERRADURA DE PALANCA (SEGUN REFERENCIA DE PUERTA VER CARTILLA DE PUERTAS)
ESPEJOS SUMINISTRO E INSTALACION DE ESPEJOS PARA BAÑOS VIDRIO CRUDO DE 4 mm PULIDO, FIJADO A MURO CON CINTA DOBLE Y SILICONA, H = 1.00 M CON BISEL 1CM (BAÑOS NIÑAS Y NIÑOS) SUMINISTRO E INSTALACION DE ESPEJOS PARA BAÑOS VIDRIO CRISTAL DE 4 mm BORDE PULIDO, FIJADO A MURO CON CINTA DOBLE Y SILICONA, H = 1.00 M (BAÑOS NIÑAS Y NIÑOS APRENDIZAJE) SUMINISTRO E INSTALACION DE ESPEJOS PARA BAÑOS VIDRIO CRUDO DE 4 mm BORDE PULIDO, FIJADO A MURO CON CINTA DOBLE Y SILICONA, H = 1.00 M (BAÑOS DISCAPACITADOS) SUMINISTRO E INSTALACION DE ESPEJOS PARA BAÑOS VIDRIO CRUDO DE 4 mm BORDE PULIDO, FIJADO A MURO CON CINTA DOBLE Y SILICONA, H = 1.00 M (BAÑOS NIÑAS Y NIÑOS COMEDOR) SUMINISTRO E INSTALACION DE ESPEJOS PARA BAÑOS VIDRIO CRUDO DE 4 mm BORDE PULIDO, FIJADO A MURO CON CINTA DOBLE Y SILICONA, H = 1.00 M (BAÑOS HOMBRES Y MUJERES)