


	<b>ALISO</b> <i>alnus glutinosa</i> Altura: 20 m Ø Copa: 6-8 m
	<b>OCOBO</b> <i>tabebuia rosea</i> Altura: 15 m Ø Copa: 6 m

<b>MAMPOSTERÍA Y PAÑETE</b> MAMPOSTERÍA EN LADRILLO TOLETE GRAN FORMATO TIERRA 11.5 V2 DE 39X11.5 X 5 ER PEGADO CON MORTERO 1:4 MAMPOSTERÍA EN BLOQUE No. 4 ARCILLA 0.33 X 0.09 X 0.23 PEGADO CON MORTERO 1:4 PAÑETE LISO, MORTERO 1:4 Y ACABADO EN PINTURA IMPERMEABILIZANTE MELON REF 407211261 CORONA O SIMILAR INCLUYE FILOS Y DILATACIONES <b>CUBIERTA</b> CUBIERTA TEJA TIPO SANDWICH DECK CALIBRE 26 COLOR BLANCO PENDIENTE DEL 5% FLANQUE METÁLICA EN LAMINA GALVANIZADA CAL 18 D= 0.70 M CIELO RASO EN DRYWALL <b>PISOS</b> PISOS ACABADOS ALISTADO DE PISOS EN MORTERO 1:4 EPMOL: 4 CM BALDOSA GRANO MÁRMOL 0.30X0.30m COLOR BLANCO HUILA O SIMILAR (INCLUYE DESTRONQUE, PULIDA Y BRILLO DE PISO) GUARDA ESCOBA MEDIACAÑA CEMENTO e=0.10 BOCAPUERTA EN GRANITO PULIDO A=0.15 INCLUYE DILATACIÓN PLÁSTICA MEDIACAÑA EN GRANITO PULIDO BLANCO SOBRE MESONES. INCLUYE DILATACION METALICA MESON GRANITO PULIDO COLOR BLANCO PISO EN ALISTADO CONCRETO ENDURECIDO CIRCULACIÓN Y MUROS. PISO EN ADOQUIN. DE CONCRETO BALDOSIN DE CERÁMICA 20 X 20 CM ANTIDESLIZANTE COLOR BLANCO BORDILLO EN CONCRETO <b>ENCHAPES Y PINTURA</b> <b>ENCHAPES</b> ENCHAPES EN TABLETA BLANCA SOBRE MUROS 20'20 CM TIPO ALFA O SIMILAR, H = 1.80 M PINTURA PINTURA EN VINILO TIPO 1 SOBRE PAÑETE MUROS TRES (3) MANOS COLOR SEGUN PROYECTO PINTURA EPOXICA
--

<b>APARATOS SANITARIOS, GRIFERÍAS Y ACCESORIOS</b> APARATOS SANITARIOS SUMINISTRO E INSTALACIÓN SANITARIO PARA DISCAPACITADOS LINEA AQUAJET CORONA O SIMILAR, (INCLUYE GRIFERIA) SANITARIO LINEA ADULTO COLOR BLANCO, REFERENCIA CORONA O SIMILAR, (INCLUYE VALVULA DE CONTROL SANITARIO LINEA INFANTIL COLOR BLANCO, REFERENCIA CORONA O SIMILAR, (INCLUYE VALVULA DE CONTROL ) LAVAMANOS LINEA ACUJET PARA DISCAPACITADOS BLANCO (INCLUYE GRIFERIA Y ACCESORIOS) LAVAMANOS BLANCO DE COLGAR (INCLUYE GRIFERIA SENCILLA Y ACCESORIOS) LAVAMANOS DE SOBREPONER LINEA INFANTIL COLOR BLANCO, REFERENCIA CORONA O SIMILAR. ORNAL LINEA INFANTIL COLOR BLANCO, REFERENCIA CORONA O SIMILAR SUMINISTRO E INSTALACIÓN DE DISPENSADORES DE JABÓN LÍQUIDO EN ACERO INOXIDABLE SUMINISTRO E INSTALACIÓN DE DISPENSADORES DE PAPEL HIGIÉNICO EN ACERO INOXIDABLE JUEGO DE BARRA DE SEGURIDAD PARA DISCAPACITADOS EN ACERO INOXIDABLE SUMINISTRO E INSTALACIÓN DE DISPENSADORES DE TOALLAS DE PAPEL EN ACERO INOXIDABLE <b>CARPINTERÍA</b> CARPINTERÍA EN ALUMINIO SUMINISTRO E INSTALACIÓN DE VENTANA TIPO V-01, V-05 Y V-11 (SEGUN REFERENCIA CONSULTAR CARTILLA DE VENTANAS) SUMINISTRO E INSTALACIÓN DE PUERTA TIPO P-01 (SEGUN REFERENCIA CONSULTAR CARTILLA DE PUERTAS) CARPINTERIA EN ACERO INOXIDABLE DIVISIONES DE BAÑOS EN ACERO INOXIDABLE DE 1.20 DE ALTO X .90 ANCHO
---

<b>CERRAJERÍA</b> SUMINISTRO E INSTALACIÓN DE CERRADURA SCHLAGE A50WS SUMINISTRO E INSTALACIÓN DE CERRADURA PICO LORO LLAVE EXTERNA, O CERROJO DOBLE CILINDRO CERRADURA DE PALANCA <b>ESPEJOS</b> SUMINISTRO E INSTALACIÓN DE ESPEJOS PARA BAÑOS VIDRIO CRUDO DE 4 mm BORDE PULIDO, FIJADO A MURO CON CINTA DOBLE Y SILICONA, H = 1.00 M CON BISEL 1CM ( BAÑOS NIÑAS Y NIÑOS ) SUMINISTRO E INSTALACIÓN DE ESPEJOS PARA BAÑOS VIDRIO CRISTAL DE 4 mm BORDE PULIDO, FIJADO A MURO CON CINTA DOBLE Y SILICONA, H = 1.00 M ( BAÑOS NIÑAS Y NIÑOS APRENDIZAJE ) SUMINISTRO E INSTALACIÓN DE ESPEJOS PARA BAÑOS VIDRIO CRUDO DE 4 mm BORDE PULIDO, FIJADO A MURO CON CINTA DOBLE Y SILICONA, H = 1.00 M ( BAÑOS DISCAPACITADOS ) SUMINISTRO E INSTALACIÓN DE ESPEJOS PARA BAÑOS VIDRIO CRUDO DE 4 mm BORDE PULIDO, FIJADO A MURO CON CINTA DOBLE Y SILICONA, H = 1.00 M ( BAÑOS NIÑAS Y NIÑOS COMEDOR ) SUMINISTRO E INSTALACIÓN DE ESPEJOS PARA BAÑOS VIDRIO CRUDO DE 4 mm BORDE PULIDO, FIJADO A MURO CON CINTA DOBLE Y SILICONA, H = 1.00 M ( BAÑOS HOMBRES Y MUJERES )
--

## ESPECIFICACIONES

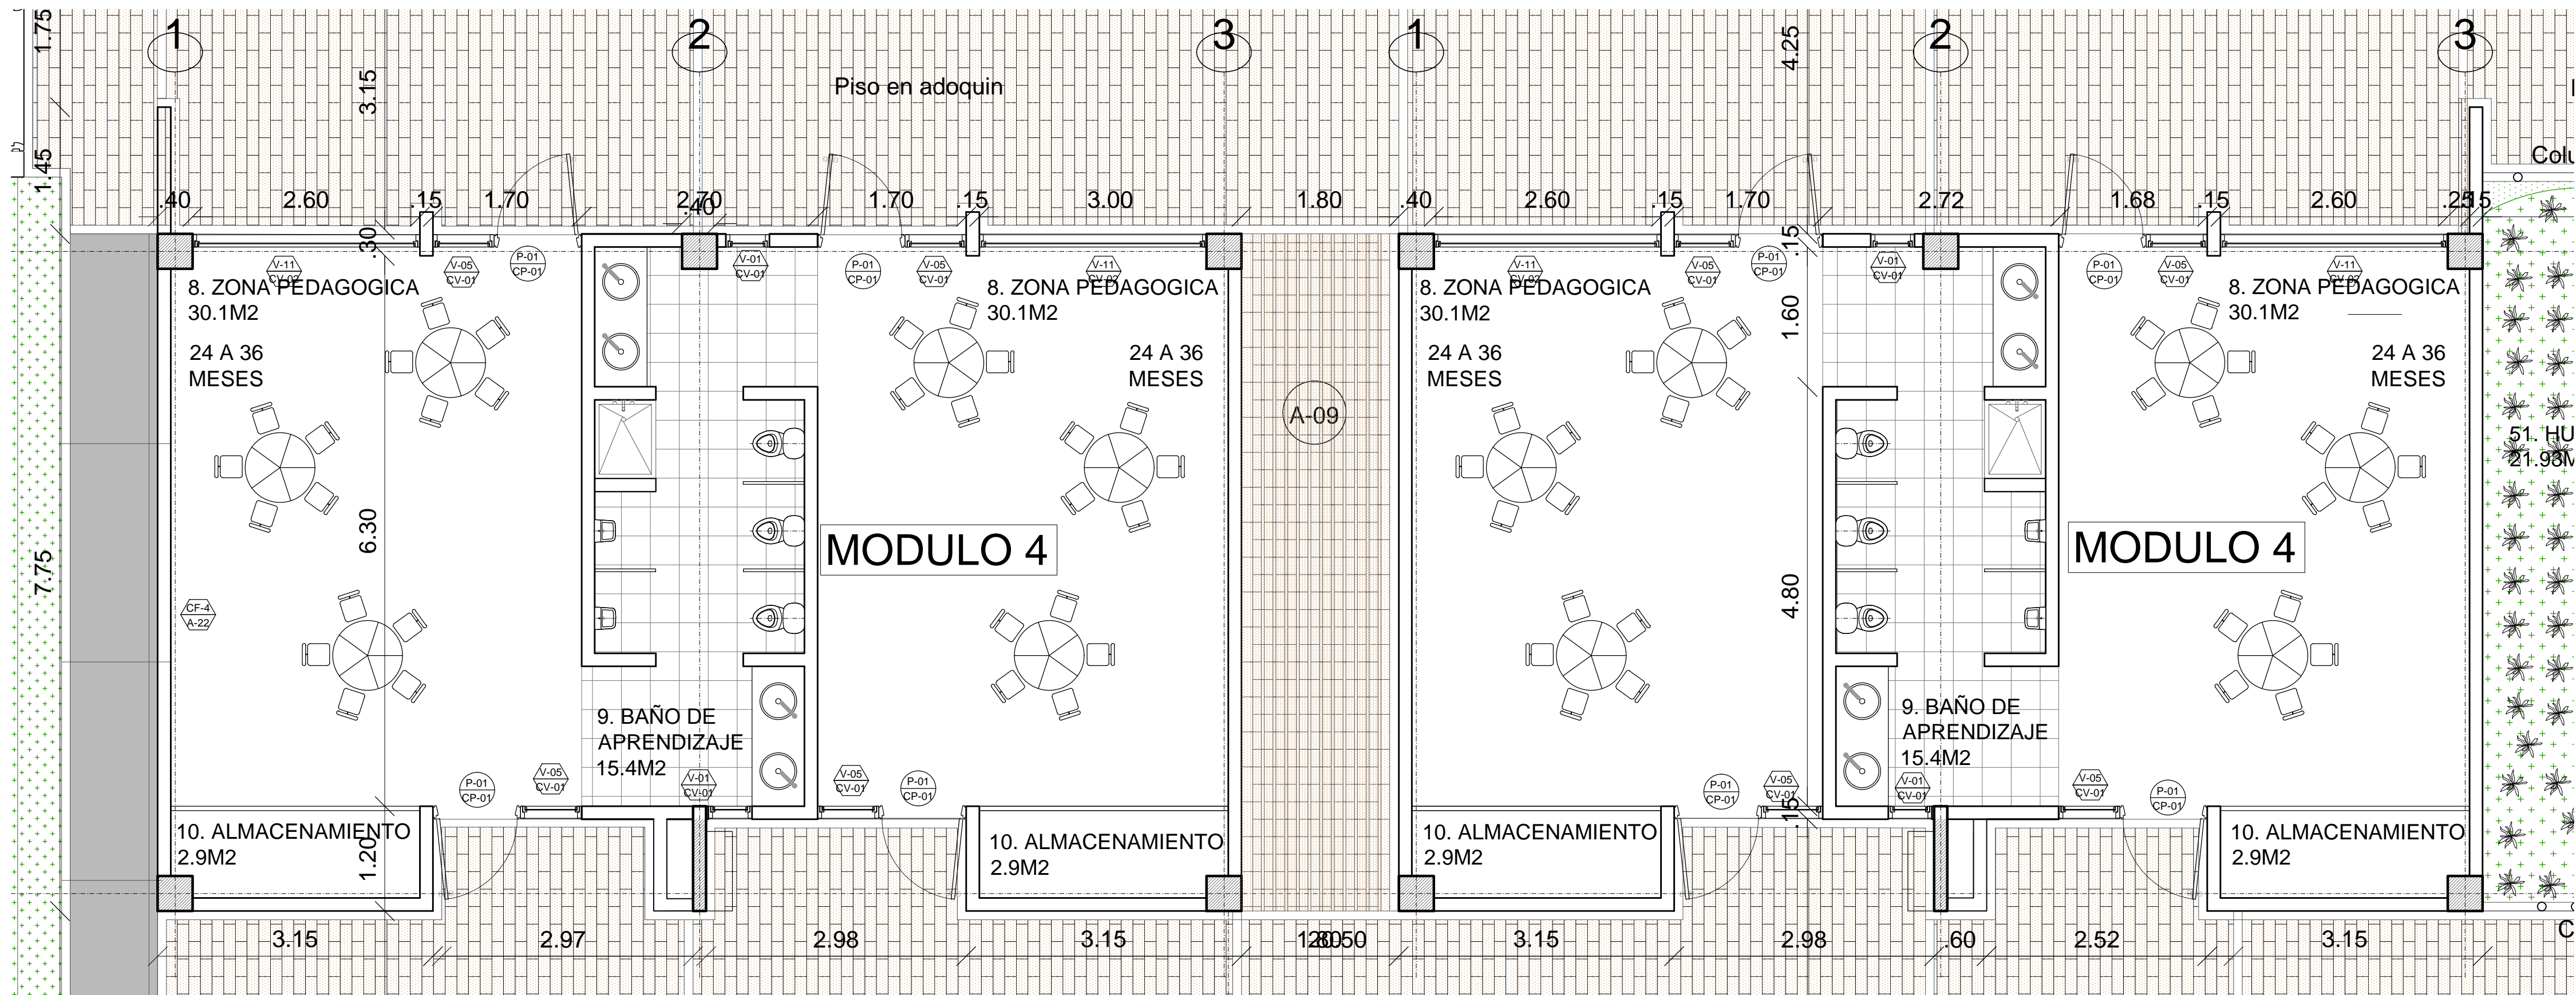

MODULO 4  
ESC. 1:50

97 de 10 de 26

PLANO No. 01

PROPIETARIO:  
**PRESIDENCIA DE LA REPÚBLICA**

PROYECTO:  
**CENTRO DE DESARROLLO INFANTIL C.D.I.  
160 NIÑOS CLIMA CALIDO**

No. CONVENIO:  
**212011**

LOCALIZACION:  
**TESALIA  
DEP. HUILA**

REVISIONES:

No.	FECHA	MODIFICACIONES	ELABORO
0	07 10 13	EMISION INICIAL	PSA
1	17 12 13	AJUSTES DE DISEÑO	INTERV.
2	30 12 13	AJUSTES DE DISEÑO	INTERV.
3	31 12 13	ENTREGA DE PRODUCTOS	PSA
4	25 02 14	AJUSTES DE DISEÑO	INTERV.
5	07 04 14	AJUSTES DE DISEÑO	INTERV.
6	19 06 15	ENTREGA DE PRODUCTOS	PSA
7	24 07 15	AJUSTE DE DISEÑOS	INTERV.
8	14 09 15	ENTREGA DE PRODUCTOS	PSA
9	14 10 15	ENTREGA FINAL	PSA

CONVENCIONES:

OBSERVACIONES:

REALIZO - CONSULTORIA:  
CONSORCIO PSA CONSULTORES

GONZALO VELASCO VIC.  
LT 631312014-00504085

REVISO - INTERVENTORIA:  
CONSORCIO FABRICA FONADE 2013

JULIANA L. GUTIERREZ  
M.P. A391522011-52881830

CONTIENE:  
**A-010  
MODULO 4**

ARCHIVO:  
CDI\_Tesalia\_A\_06-11\_DET-MOD.dwg

FECHA:  
14 OCTUBRE DE 2015

ESCALA:  
1 : 50

PLANO No. 10 de 26