


11. ZONA
PEDAGOGICA
40.3M2

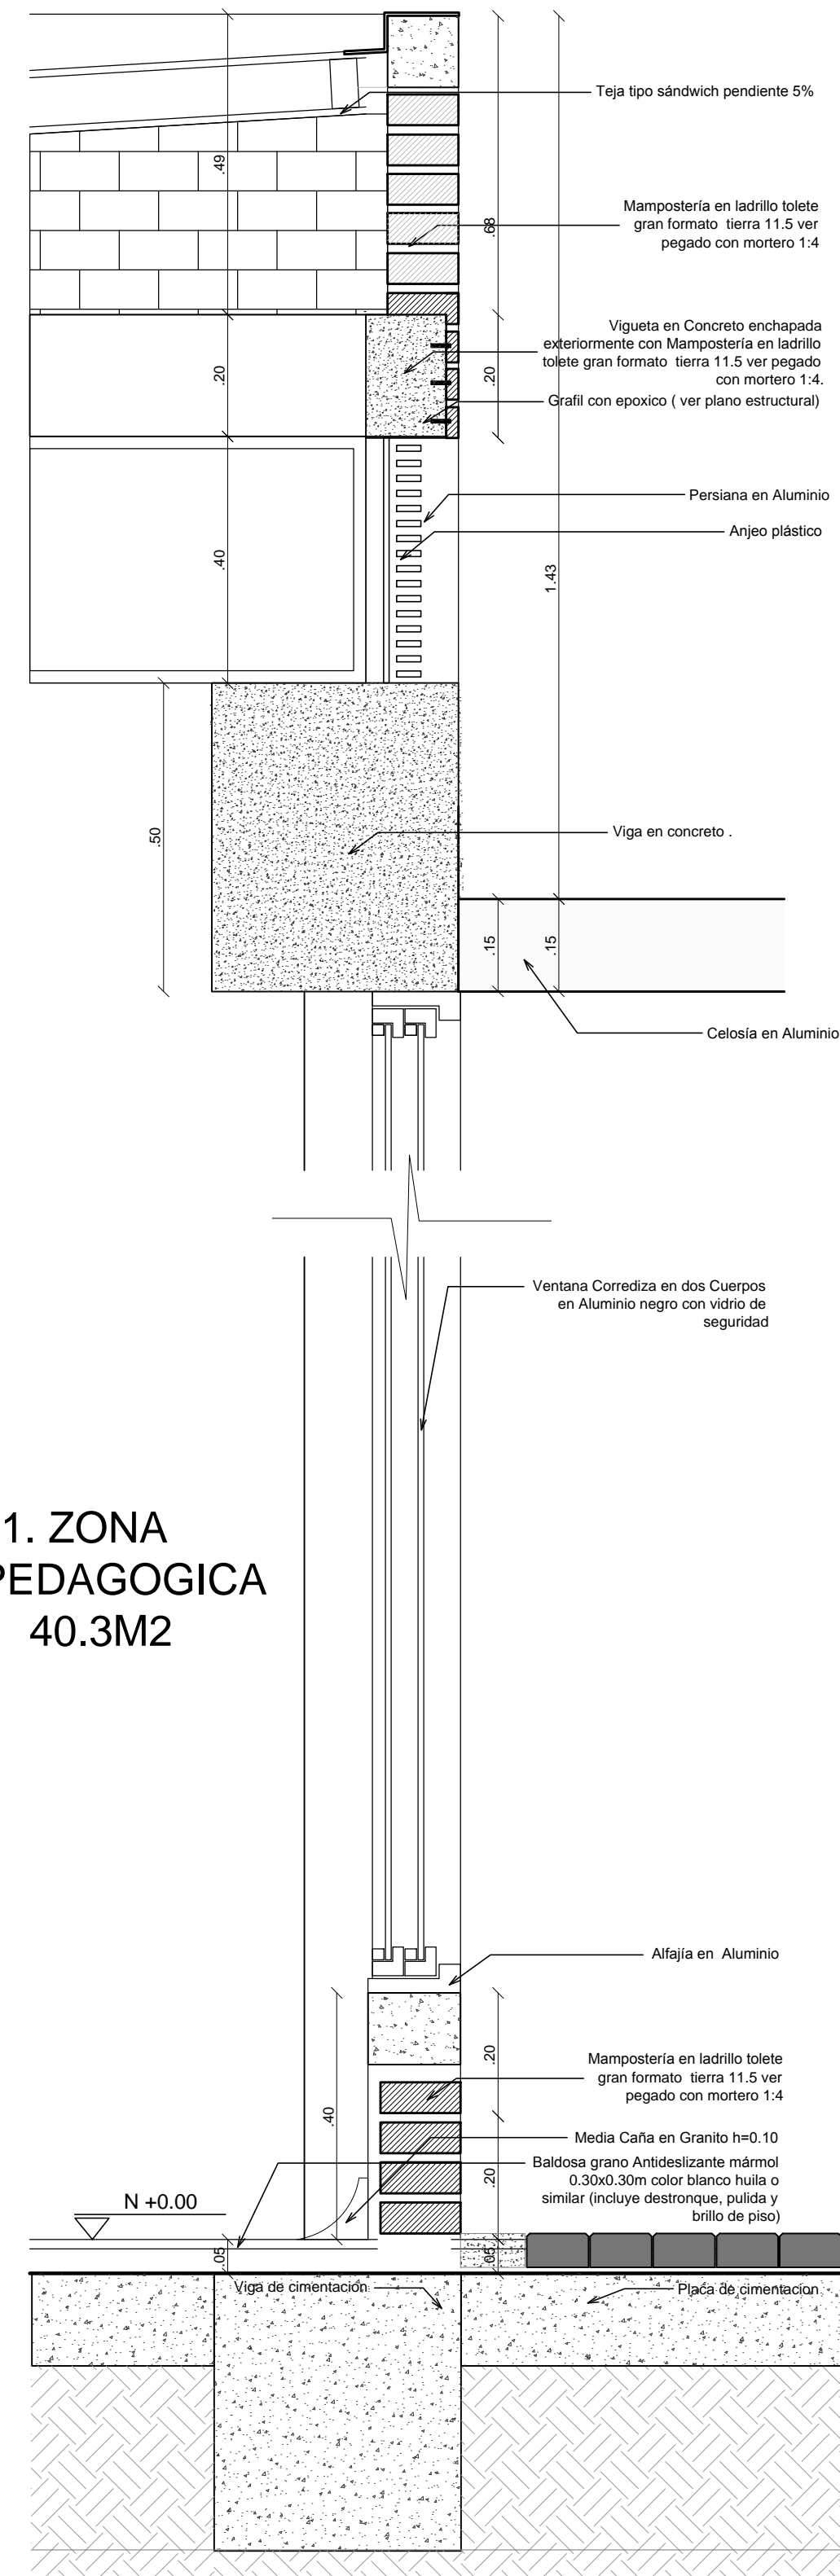

NOTA:
1. Todos los materiales propuestos pueden ser similares.
2. Cortasol Hunter Douglas Celoscreen