


	<b>ALISO</b> <i>alnus glutinosa</i> Altura: 20 m Ø Copa: 6-8 m
		<b>OCOBO</b> <i>tabebuia rosea</i> Altura: 15 m Ø Copa: 6 m

<b>MAMPOSTERÍA Y PAÑETE</b>
MAMPOSTERÍA EN LADRILLO TOLETE GRAN FORMATO TIERRA 11.5 V2 DE 38X11.5 X 5 ER PEGADO CON MORTERO 1:4
PAÑETE LISO, MORTERO 1:4 Y ACABADO EN PINTURA IMPERMEABILIZANTE MELON REF.407211261 CORONA O SIMILAR INCLUYE FILOS Y DILATACIONES
<b>CUBIERTA</b>
CUBIERTA TEJA TIPO SANDWICH DECK CALIBRE 26 COLOR BLANCO PENDIENTE DEL 5%
FLANCHE METÁLICA EN LAMINA GALVANIZADA CAL 18 D= 0.70 M CIELO RASO EN DRYWALL
<b>PISOS</b>
PISOS ACABADOS
ALISTADO DE PISOS EN MORTERO 1:4 EPM= 4 CM
BALDOSA GRANO MÁRMOL 0.30x0.30m COLOR BLANCO HUILA O SIMILAR (INCLUYE DESTRONQUE, PULIDA Y BRILLO DE PISO)
GUARDA ESCOBA MEDIACAÑA CEMENTO e=0.10
BOCAPUERTA EN GRANITO PULIDO A=0.15 INCLUYE DILATACIÓN PLÁSTICA MEDIACAÑA EN GRANITO PULIDO BLANCO SOBRE MESONES. INCLUYE DILATACION METALICA
MESON GRANITO PULIDO COLOR BLANCO
PISO EN ALISTADO CONCRETO ENDURECIDO
CIRCULACION Y MUROS PISO EN ADOQUIN DE CONCRETO
BALDOSIN DE CERÁMICA 20 X 20 CM ANTIDESLIZANTE COLOR BLANCO BORDILLO EN CONCRETO
<b>ENCHAPES Y PINTURA</b>
<b>ENCHAPES</b>
ENCHAPES EN TABLETA BLANCA SOBRE MUROS 20'20 CM TIPO ALFA O SIMILAR, H = 1.80 M
PINTURA
PINTURA EN VINILO TIPO 1 SOBRE PAÑETE MUROS TRES (3) MANOS COLOR SEGUN PROYECTO
PINTURA EPOXICA

<b>APARATOS SANITARIOS, GRIFERÍAS Y ACCESORIOS</b>
APARATOS SANITARIOS
SUMINISTRO E INSTALACIÓN SANITARIO PARA DISCAPACITADOS LINEA AQUAJET CORONA O SIMILAR, (INCLUYE GRIFERIA)
SANITARIO LINEA ADULTO COLOR BLANCO, REFERENCIA CORONA O SIMILAR, INCLUYE VALVULA DE CONTROL
SANITARIO LINEA INFANTIL COLOR BLANCO, REFERENCIA CORONA O SIMILAR, (INCLUYE VALVULA DE CONTROL)
LAVAMANOS LINEA AQUAJET PARA DISCAPACITADOS BLANCO (INCLUYE GRIFERIA Y ACCESORIOS)
LAVAMANOS BLANCO DE COLGAR (INCLUYE GRIFERIA SENCILLA Y ACCESORIOS)
LAVAMANOS DE SOBREPONER LINEA INFANTIL COLOR BLANCO, REFERENCIA CORONA O SIMILAR
ORINAL LINEA INFANTIL COLOR BLANCO, REFERENCIA CORONA O SIMILAR
SUMINISTRO E INSTALACIÓN DE DISPENSADORES DE JABÓN LÍQUIDO EN ACERO INOXIDABLE
SUMINISTRO E INSTALACIÓN DE DISPENSADORES DE PAPEL HIGIÉNICO EN ACERO INOXIDABLE
JUEGO DE BARRA DE SEGURIDAD PARA DISCAPACITADOS EN ACERO INOXIDABLE
SUMINISTRO E INSTALACIÓN DE DISPENSADORES DE TOALLAS DE PAPEL EN ACERO INOXIDABLE
<b>CARPINTERÍA</b>
CARPINTERÍA EN ALUMINIO
SUMINISTRO E INSTALACIÓN DE VENTANA TIPO V-05, Y V-12 (SEGÚN REFERENCIA CONSULTAR CARTILLA DE VENTANAS)
SUMINISTRO E INSTALACIÓN DE PUERTA TIPO P-01 (SEGÚN REFERENCIA CONSULTAR CARTILLA DE PUERTAS)

<b>CARPINTERÍA EN ACERO INOXIDABLE</b>
DIVISIONES DE BAÑOS EN ACERO INOXIDABLE DE 1.20 DE ALTO X .90 ANCHO
<b>CERRAJERÍA</b>
SUMINISTRO E INSTALACIÓN DE CERRADURA SCHLAGE A50WS
SUMINISTRO E INSTALACIÓN DE CERRADURA PICO LORO LLAVE EXTERNA, O CERROJO DOBLE CILINDRO
CERRADURA DE PALANCA
<b>ESPEJOS</b>
SUMINISTRO E INSTALACIÓN DE ESPEJOS PARA BAÑOS VIDRIO CRUDO DE 4 mm PULIDO, FUADO A MURO CON CINTA DOBLE Y SILICONA, H = 1.00 M CON BISEL 1CM ( BAÑOS NIÑAS Y NIÑOS)
SUMINISTRO E INSTALACIÓN DE ESPEJOS PARA BAÑOS VIDRIO CRISTAL DE 4 mm BORDE PULIDO, FUADO A MURO CON CINTA DOBLE Y SILICONA, H = 1.00 M ( BAÑOS NIÑAS Y NIÑOS APRENDIZAJE )
SUMINISTRO E INSTALACIÓN DE ESPEJOS PARA BAÑOS VIDRIO CRUDO DE 4 mm BORDE PULIDO, FUADO A MURO CON CINTA DOBLE Y SILICONA, H = 1.00 M ( BAÑOS DISCAPACITADOS )
SUMINISTRO E INSTALACIÓN DE ESPEJOS PARA BAÑOS VIDRIO CRUDO DE 4 mm BORDE PULIDO, FUADO A MURO CON CINTA DOBLE Y SILICONA, H = 1.00 M ( BAÑOS NIÑAS Y NIÑOS COMEDOR )
SUMINISTRO E INSTALACIÓN DE ESPEJOS PARA BAÑOS VIDRIO CRUDO DE 4 mm BORDE PULIDO, FUADO A MURO CON CINTA DOBLE Y SILICONA, H = 1.00 M ( BAÑOS HOMBRES Y MUJERES )
<b>CARPINTERÍA EN MADERA</b>
PUERTA PLEGABLE EN MADERA (SEGÚN REFERENCIA CONSULTAR CARTILLA DE PUERTAS)

## ESPECIFICACIONES

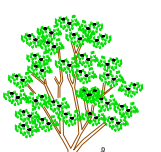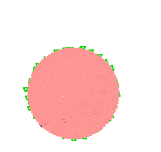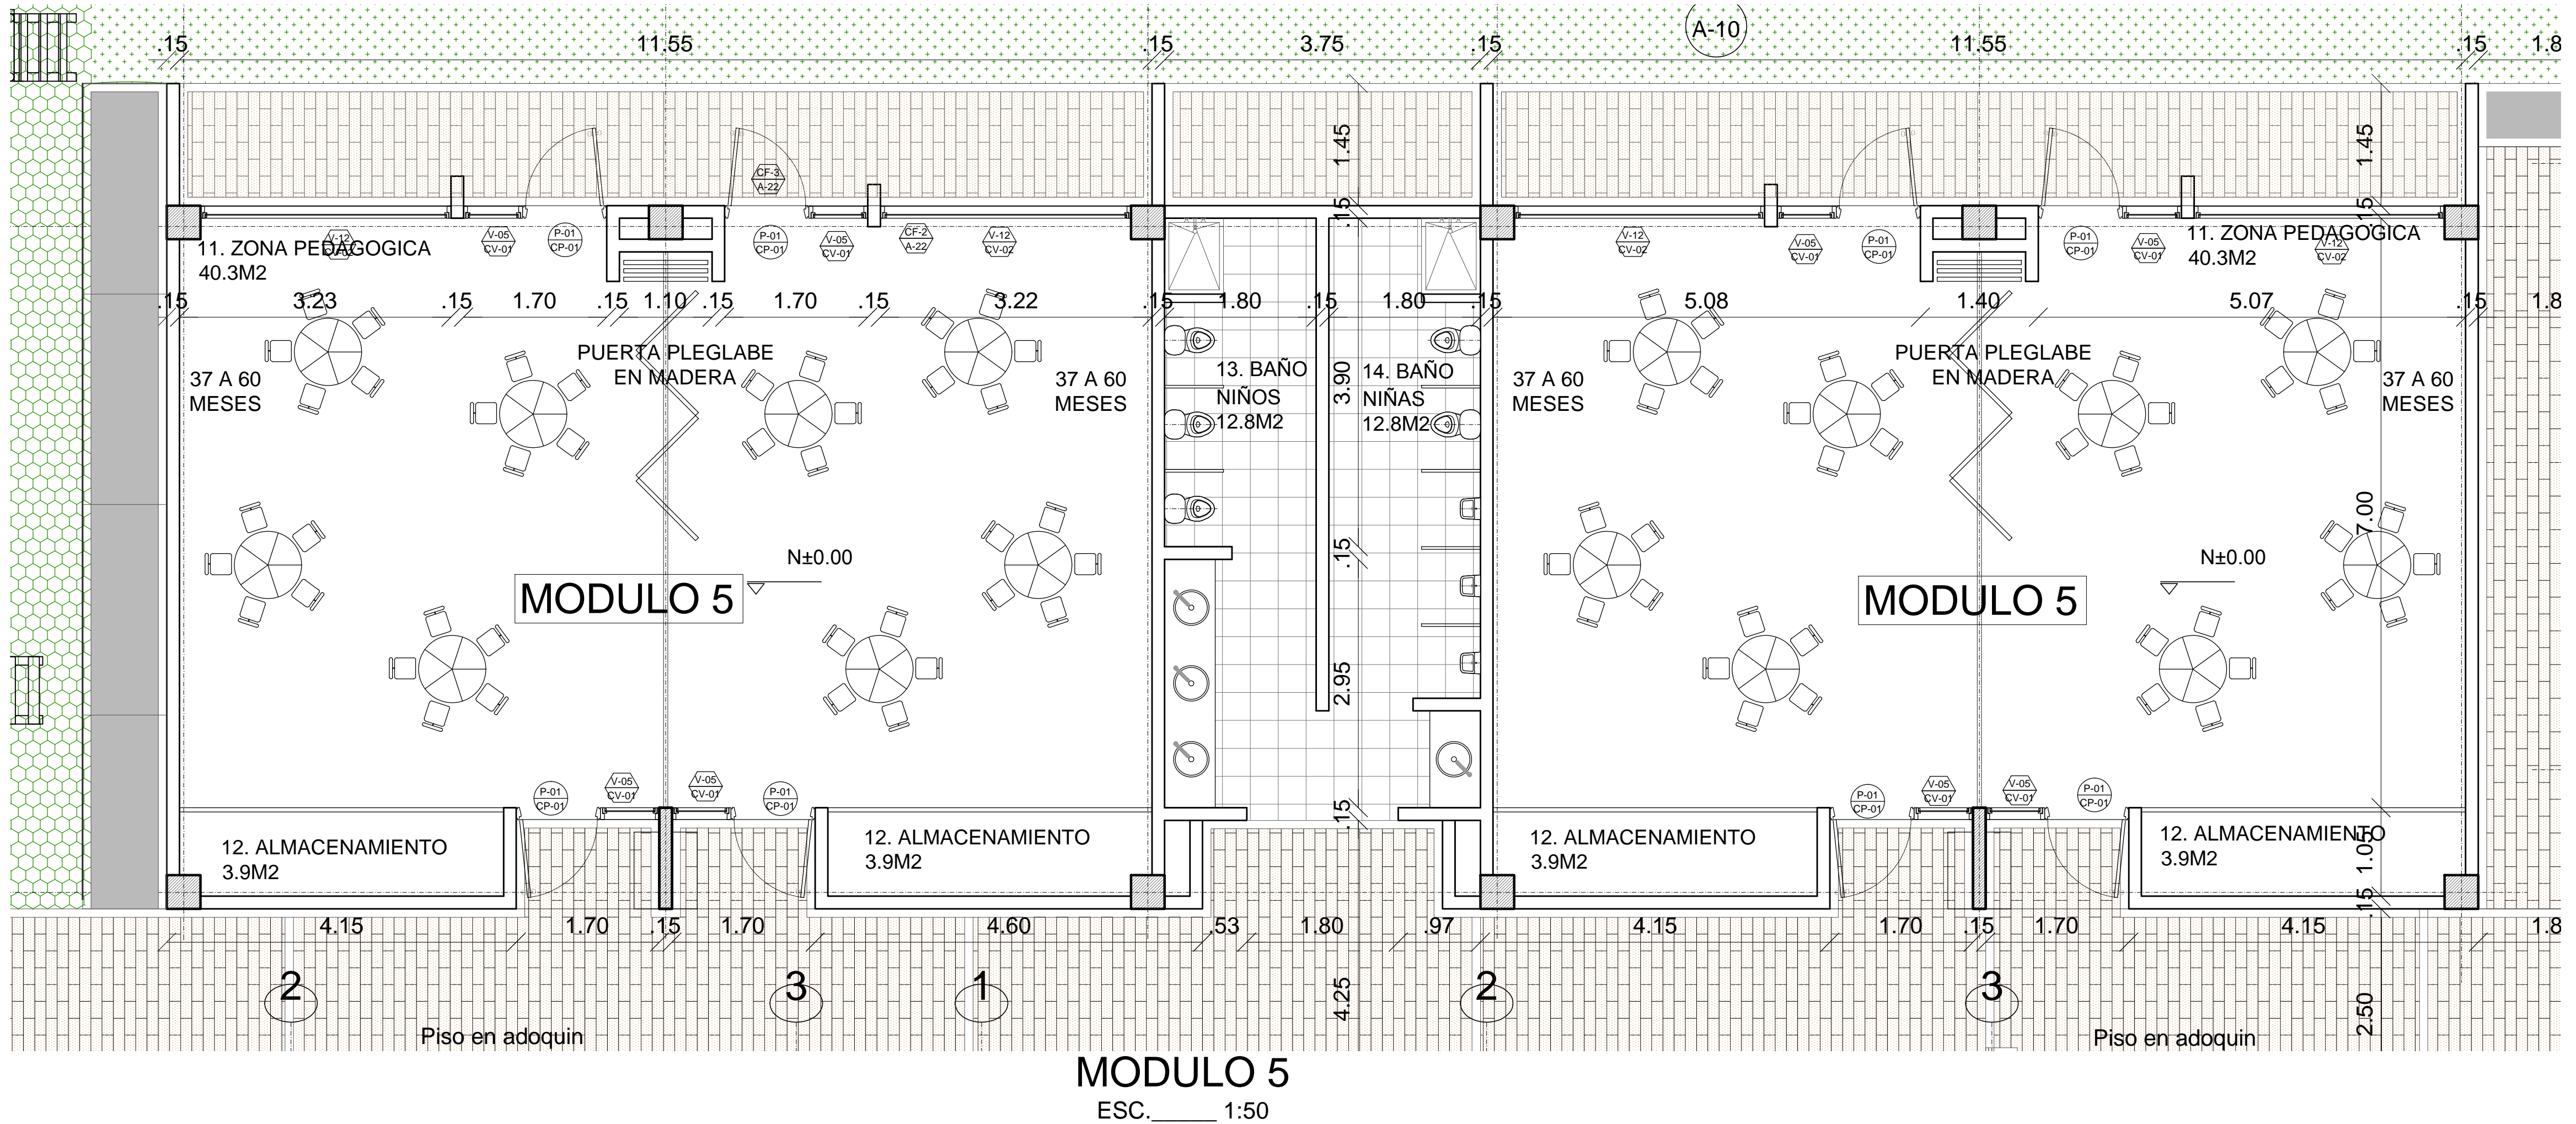

26 de 11

PLANO No.



PROPIETARIO:  
**PRESIDENCIA DE LA REPÚBLICA**

PROYECTO:  
**CENTRO DE DESARROLLO INFANTIL C.D.I.  
160 NIÑOS CLIMA CALIDO**

No. CONVENIO:  
**212011**

LOCALIZACION:  
**TESALIA  
DEP. HUILA**

REVISIONES:

No.	FECHA	MODIFICACIONES	ELABORO
0	07 10 13	EMISION INICIAL	PSA
1	17 12 13	AJUSTES DE DISEÑO	INTERV.
2	30 12 13	AJUSTES DE DISEÑO	INTERV.
3	31 12 13	ENTREGA DE PRODUCTOS	PSA
4	25 02 14	AJUSTES DE DISEÑO	INTERV.
5	07 04 14	AJUSTES DE DISEÑO	INTERV.
6	19 06 15	ENTREGA DE PRODUCTOS	PSA
7	24 07 15	AJUSTE DE DISEÑOS	INTERV.
8	14 09 15	ENTREGA DE PRODUCTOS	PSA
9	14 10 15	ENTREGA FINAL	PSA

CONVENCIONES:

OBSERVACIONES:

REALIZO - CONSULTORIA:  
CONSORCIO PSA CONSULTORES

GONZALO VELASCO VIC.  
LT 631312014-AA0504085

REVISO - INTERVENTORIA:  
CONSORCIO FABRICA FONADE 2013

JULIANA L. GUTIERREZ  
M.P. A391522011-52881830

CONTIENE:  
**A-011  
MODULO 5**

ARCHIVO:  
CDI\_Tesalia\_A\_06-11\_DET-MOD.dwg

FECHA:  
**14 OCTUBRE DE 2015**

ESCALA:  
**1 : 50**

PLANO No.  
**11 de 26**