


# LOCALIZACIÓN

ESC. 1:750

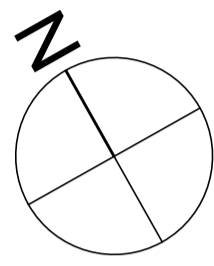

		<b>ALISO</b> <i>alnus glutinosa</i> Altura: 20 m Ø Copa: 6-8 m
		<b>OCOBO</b> <i>tabebuia rosea</i> Altura: 15 m Ø Copa: 6 m


<b>MAMPOSTERÍA Y PAÑETE</b>
MAMPOSTERÍA EN LADRILLO TOLETE GRAN FORMATO TIERRA 11.5 V2 DE 39X11.5 X 5 ER PEGADO CON MORTERO 1:4 MAMPOSTERÍA EN BLOQUE No. 4 ARCILLA 0.33 X 0.09 X 0.23 PEGADO CON MORTERO 1:4
PAÑETE LISO, MORTERO 1:4 Y ACABADO EN PINTURA IMPERMEABILIZANTE MELON REF.407211261 CORONA O SIMILAR INCLUYE FILOS Y DILATACIONES
<b>CUBIERTA</b>
CUBIERTA TEJA TIPO SANDWICH DECK CALIBRE 26 COLOR BLANCO PENDIENTE DEL 5% FLANJE METALICA EN LAMINA GALVANIZADA CAL 18 D=0.70 M CIELO RASO EN DRYWALL
<b>PISOS</b>
PISOS ACABADOS ALISTADO DE PISOS EN MORTERO 1:4 EPROM= 4 CM BALDOSA GRANO MÁRMOL 0.30x0.30m COLOR BLANCO HUILA O SIMILAR (INCLUYE DESTRONQUE, PULIDA Y BRILLO DE PISO) GUARDA ESCOBA MEDIANA CEMENTO =+0.10 BOCAPUERTA EN GRANITO PULIDO A=0.15 INCLUYE DILATACIÓN PLÁSTICA MEDIANA EN GRANITO PULIDO BLANCO SOBRE MESONES. INCLUYE DILATACION METALICA MESON GRANITO PULIDO COLOR BLANCO PISO EN ALISTADO CONCRETO ENDURECIDO CIRCULACION Y MUROS PISO EN ADOQUIN DE CONCRETO BALDOSIN DE CERÁMICA 20 X 20 CM ANTIDSLIZANTE COLOR BLANCO BORDILLO EN CONCRETO
<b>ENCHAPES Y PINTURA</b>
<b>ENCHAPES</b>
ENCHAPES EN TABLETA BLANCA SOBRE MUROS 20*20 CM TIPO ALFA O SIMILAR, H = 1.80 M
<b>PINTURA</b>
PINTURA EN VINILO TIPO 1 SOBRE PAÑETE MUROS TRES (3) MANOS COLOR SEGUN PROYECTO
<b>PINTURA EPOXICA</b>

<b>PINTURA EPOXICA</b>
<b>APARATOS SANITARIOS, GRIFERÍAS Y ACCESORIOS</b>
APARATOS SANITARIOS SUMINISTRO E INSTALACION SANITARIO PARA DISCAPACITADOS LINEA AQUAJET CORONA O SIMILAR, (INCLUYE GRIFERIA) SANITARIO LINEA ADULTO COLOR BLANCO, REFERENCIA CORONA O SIMILAR, (INCLUYE VALVULA DE CONTROL) SANITARIO LINEA INFANTIL COLOR BLANCO, REFERENCIA CORONA O SIMILAR, (INCLUYE VALVULA DE CONTROL) LAVAMANOS LINEA AQUAJET PARA DISCAPACITADOS BLANCO (INCLUYE GRIFERIA Y ACCESORIOS) LAVAMANOS BLANCO DE COLGAR (INCLUYE GRIFERIA SENCILLA Y ACCESORIOS) LAVAMANOS DE SOBREPONER LINEA INFANTIL COLOR BLANCO, REFERENCIA CORONA O SIMILAR. ORINAL LINEA INFANTIL COLOR BLANCO, REFERENCIA CORONA O SIMILAR SUMINISTRO E INSTALACION DE DISPENSADORES DE JABÓN LIQUIDO EN ACERO INOXIDABLE SUMINISTRO E INSTALACION DE DISPENSADORES DE PAPEL HIGIENICO EN ACERO INOXIDABLE JUEGO DE BARRA DE SEGURIDAD PARA DISCAPACITADOS EN ACERO INOXIDABLE SUMINISTRO E INSTALACION DE DISPENSADORES DE TOALLAS DE PAPEL EN ACERO INOXIDABLE
<b>CARPINTERÍA</b>
CARPINTERÍA EN ALUMINIO SUMINISTRO E INSTALACION DE VENTANA TIPO V-03, V-19 Y V-23 (SEGUN REFERENCIA COSULTAR CARTILLA DE VENTANAS)
SUMINISTRO E INSTALACION DE PUERTA TIPO P-01 (SEGUN REFERENCIA CONSULTAR CARTILLA DE PUERTAS)
<b>CARPINTERIA EN ACERO INOXIDABLE</b>
DIVISIONES DE BAÑOS EN ACERO INOXIDABLE DE 1.20 DE ALTO X .90 ANCHO

<b>CERRAJERÍA</b>
SUMINISTRO E INSTALACION DE CERRADURA SCHLAGE A50WS SUMINISTRO E INSTALACION DE CERRADURA PICO LORO LLAVE EXTERNA, O CERROJO DOBLE CILINDRO CERRADURA DE PALANCA
<b>ESPEJOS</b>
SUMINISTRO E INSTALACION DE ESPEJOS PARA BAÑOS VIDRIO CRUDO DE 4 mm PULIDO, FIJADO A MURO CON CINTA DOBLE Y SILICONA, H = 1.00 M CON BISEL 1 CM (BAÑOS NIÑAS Y NIÑOS) SUMINISTRO E INSTALACION DE ESPEJOS PARA BAÑOS VIDRIO CRISTAL DE 4 mm BORDE PULIDO, FIJADO A MURO CON CINTA DOBLE Y SILICONA, H = 1.00 M (BAÑOS NIÑAS Y NIÑOS APRENDIZAJE) SUMINISTRO E INSTALACION DE ESPEJOS PARA BAÑOS VIDRIO CRUDO DE 4 mm BORDE PULIDO, FIJADO A MURO CON CINTA DOBLE Y SILICONA, H = 1.00 M (BAÑOS NIÑAS Y NIÑOS COMEDOR) SUMINISTRO E INSTALACION DE ESPEJOS PARA BAÑOS VIDRIO CRUDO DE 4 mm BORDE PULIDO, FIJADO A MURO CON CINTA DOBLE Y SILICONA, H = 1.00 M (BAÑOS HOMBRES Y MUJERES)
<b>CARPINTERIA EN MADERA</b>
PUERTA PLEGABLE EN MADERA (SEGUN REFERENCIA CONSULTAR CARTILLA DE PUERTAS)

# ESPECIFICACIONES

# MODULO 5

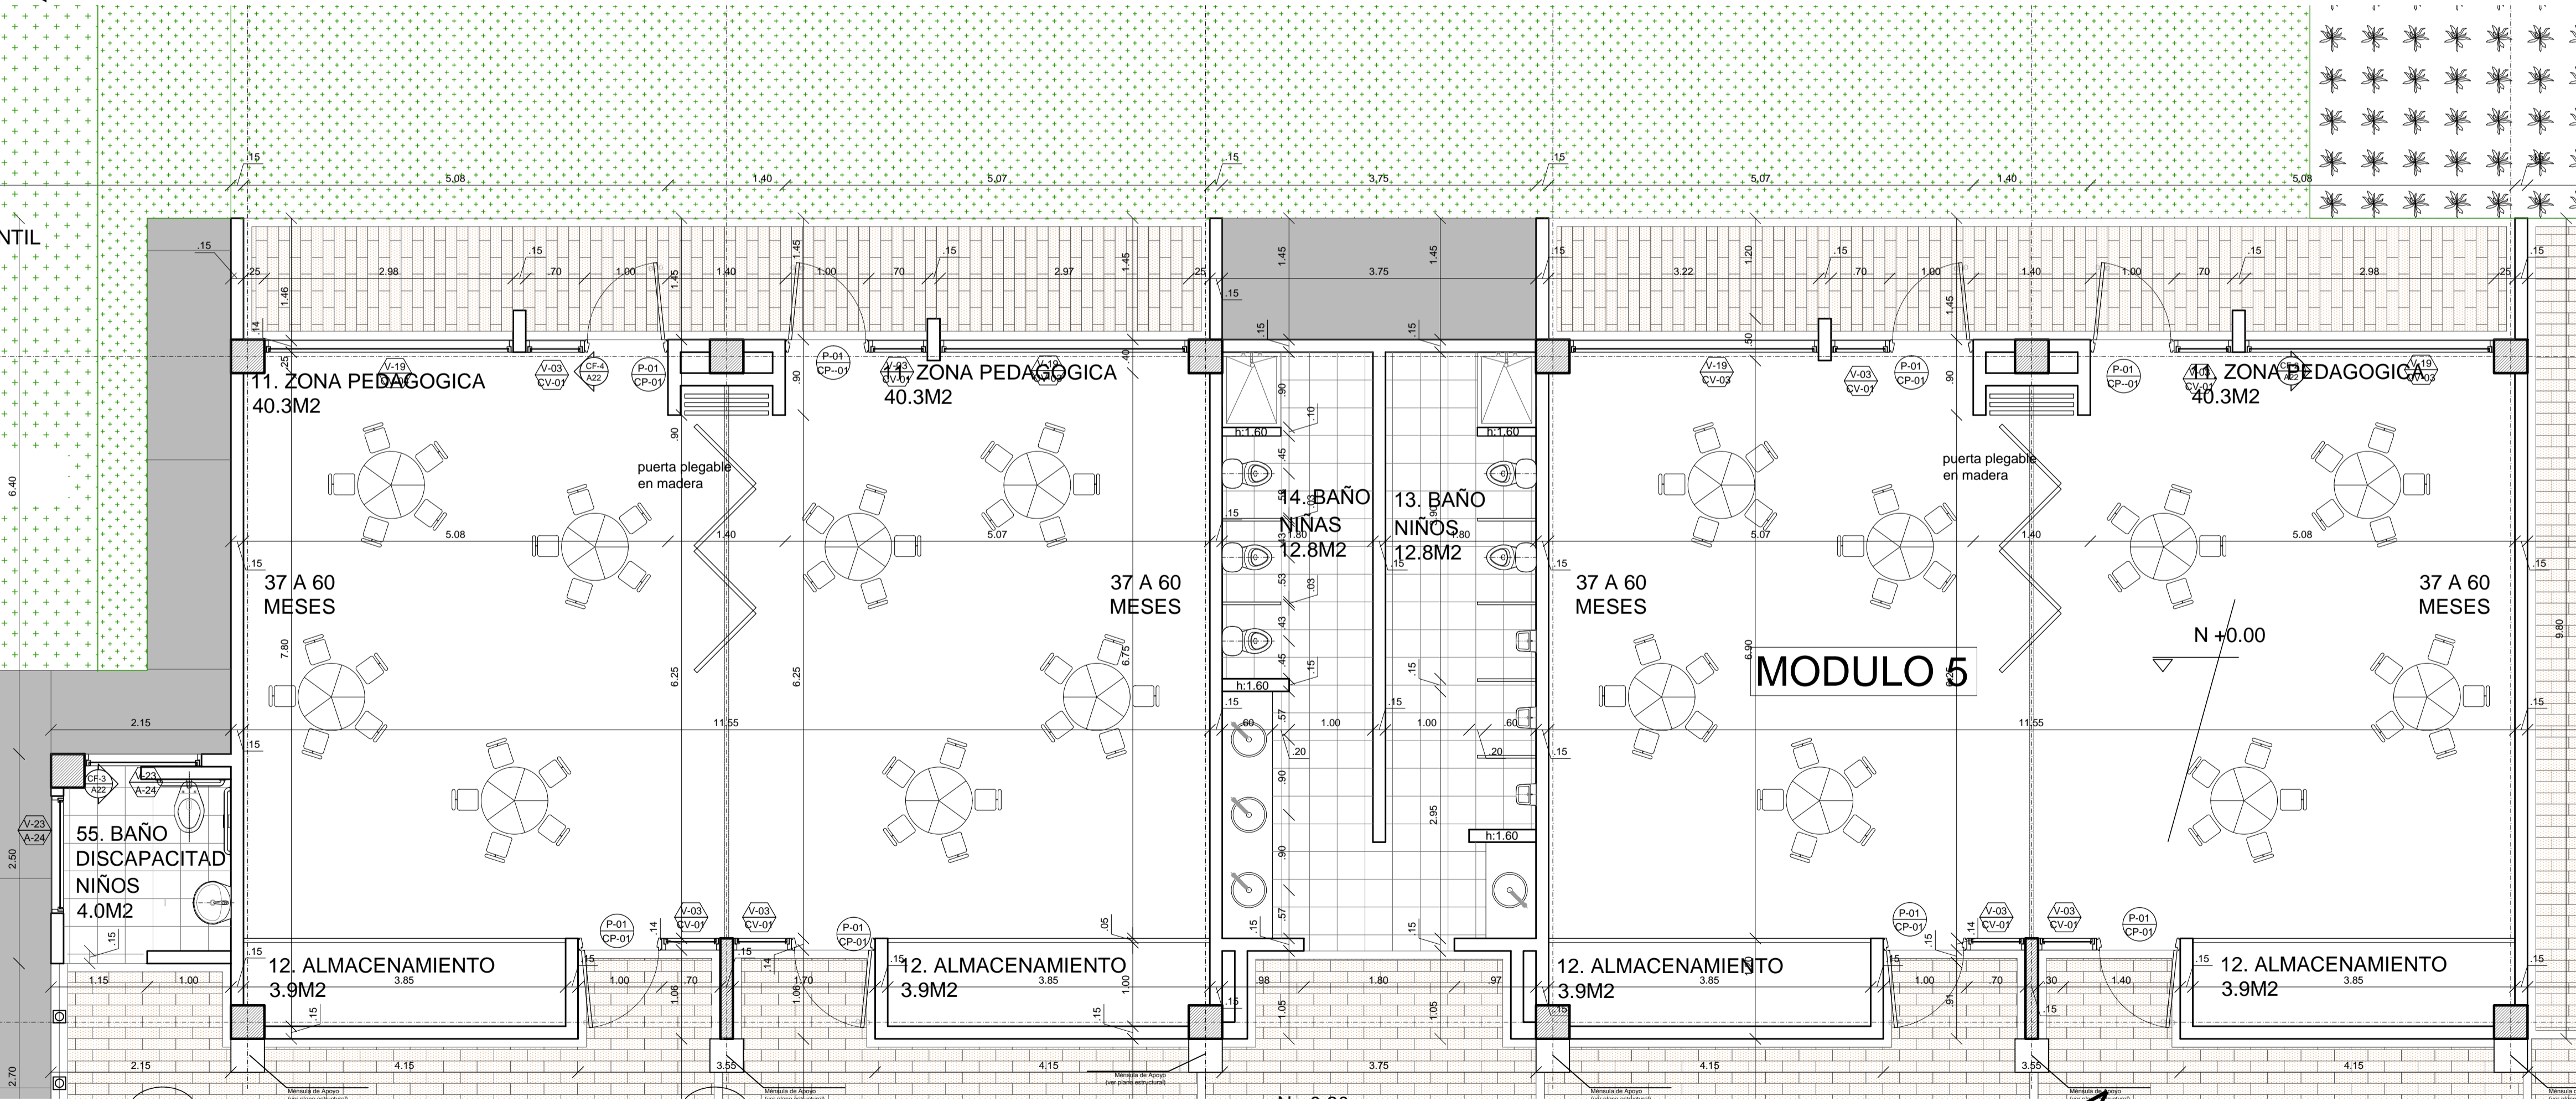

# MODULO 5

ESC. 1:50

NOTA:  
1. Todos los materiales propuestos pueden ser similares.  
2. Consultar Hunter Douglas Calceoscan

27 ep 11 ON ONV1d

**DAPRE**

**BIENESTAR FAMILIAR**

**PSA CONSORCIO CONSULTORES**

PROPIETARIO:  
**PRESIDENCIA DE LA REPÚBLICA**

PROYECTO:  
**CENTRO DE DESARROLLO INFANTIL C.D.I. 300 NIÑOS CLIMA CALIDO**

No. CONVENIO:  
**212011**

LOCALIZACION:  
**APARTADÓ DEP. ANTIOQUIA**

REVISIONES:

No.	FECHA	MODIFICACIONES	ELABORADO
0	07 10 13	EMISION FINAL	PSA
1	17 12 13	AJUSTES DE DISEÑO	INTERV.
2	30 12 13	ENTREGA DE PRODUCTOS	PSA
3	31 12 13	ENTREGA DE PRODUCTOS	PSA
4	25 02 14	AJUSTES DE DISEÑO	INTERV.
5	07 14 14	AJUSTES DE DISEÑO	INTERV.
6	19 06 15	ENTREGA DE PRODUCTOS	PSA
7	24 07 15	AJUSTE DE DISEÑO	INTERV.
8	04 09 15	ENTREGA DE PRODUCTOS	PSA
9	14 10 15	ENTREGA FINAL	PSA

OBSERVACIONES:

REALIZO - CONSULTORIA:  
CONSORCIO PSA CONSULTORES

GONZALO VELASCO VIC.  
LT 631312014-AAG504085

REVISO - INTERVENTORIA:  
CONSORCIO FABRICA FONADE 2013

JULIANA PATRICIA LEAL G.  
A391522011-52881830

CONTIENE:  
**A-011 MODULO 5'**

ARCHIVO:  
CDI\_Apartado\_A\_06-12\_DET\_MOD.dwg

FECHA:  
14 DE OCTUBRE DE 2015

ESCALA:  
INDICADA

PLANO No:  
11 de 27