



PROPIETARIO:  
**PRESIDENCIA DE LA REPÚBLICA**

PROYECTO:  
**CENTRO DE DESARROLLO INFANTIL C.D.I. 300 NIÑOS CLIMA CALIDO**

No. CONVENIO:  
**212011**

LOCALIZACION:  
**APARTADÓ DEP. ANTIOQUIA**

REVISIONES:

No.	FECHA	MODIFICACIONES	ELABOR
0	07 10 13	EMISION INICIAL	PSA
1	17 12 13	INTERV.	
2	30 12 13	AJUSTES DE DISEÑO	INTERV.
3	31 12 13	ENTREGA DE PRODUCTOS	PSA
4	25 02 14	AJUSTES DE DISEÑO	INTERV.
5	07 14	AJUSTES DE DISEÑO	INTERV.
6	19 06 15	ENTREGA DE PRODUCTOS	PSA
7	24 07 15	AJUSTE DE DISEÑOS	INTERV.
8	04 09 15	ENTREGA DE PRODUCTOS	PSA
9	14 10 15	ENTREGA FINAL	PSA

OBSERVACIONES:

REALIZO - CONSULTORIA:  
CONSORCIO PSA CONSULTORES

GONZALO VELASCO VIC.  
LT 631312014-AAG504085

REVISO - INTERVENTORIA:  
CONSORCIO FABRICA FONADE 2013

JULIANA PATRICIA LEAL G.  
A391522011-52881830


CONTIENE:  
**A-014 PLANTA CIELORASO**

ARCHIVO:  
CDI\_Apartado\_A\_13-15\_Pl.dwg

FECHA:  
14 DE OCTUBRE DE 2015

ESCALA:  
1 : 125

PLANO No:  
**14 de 27**

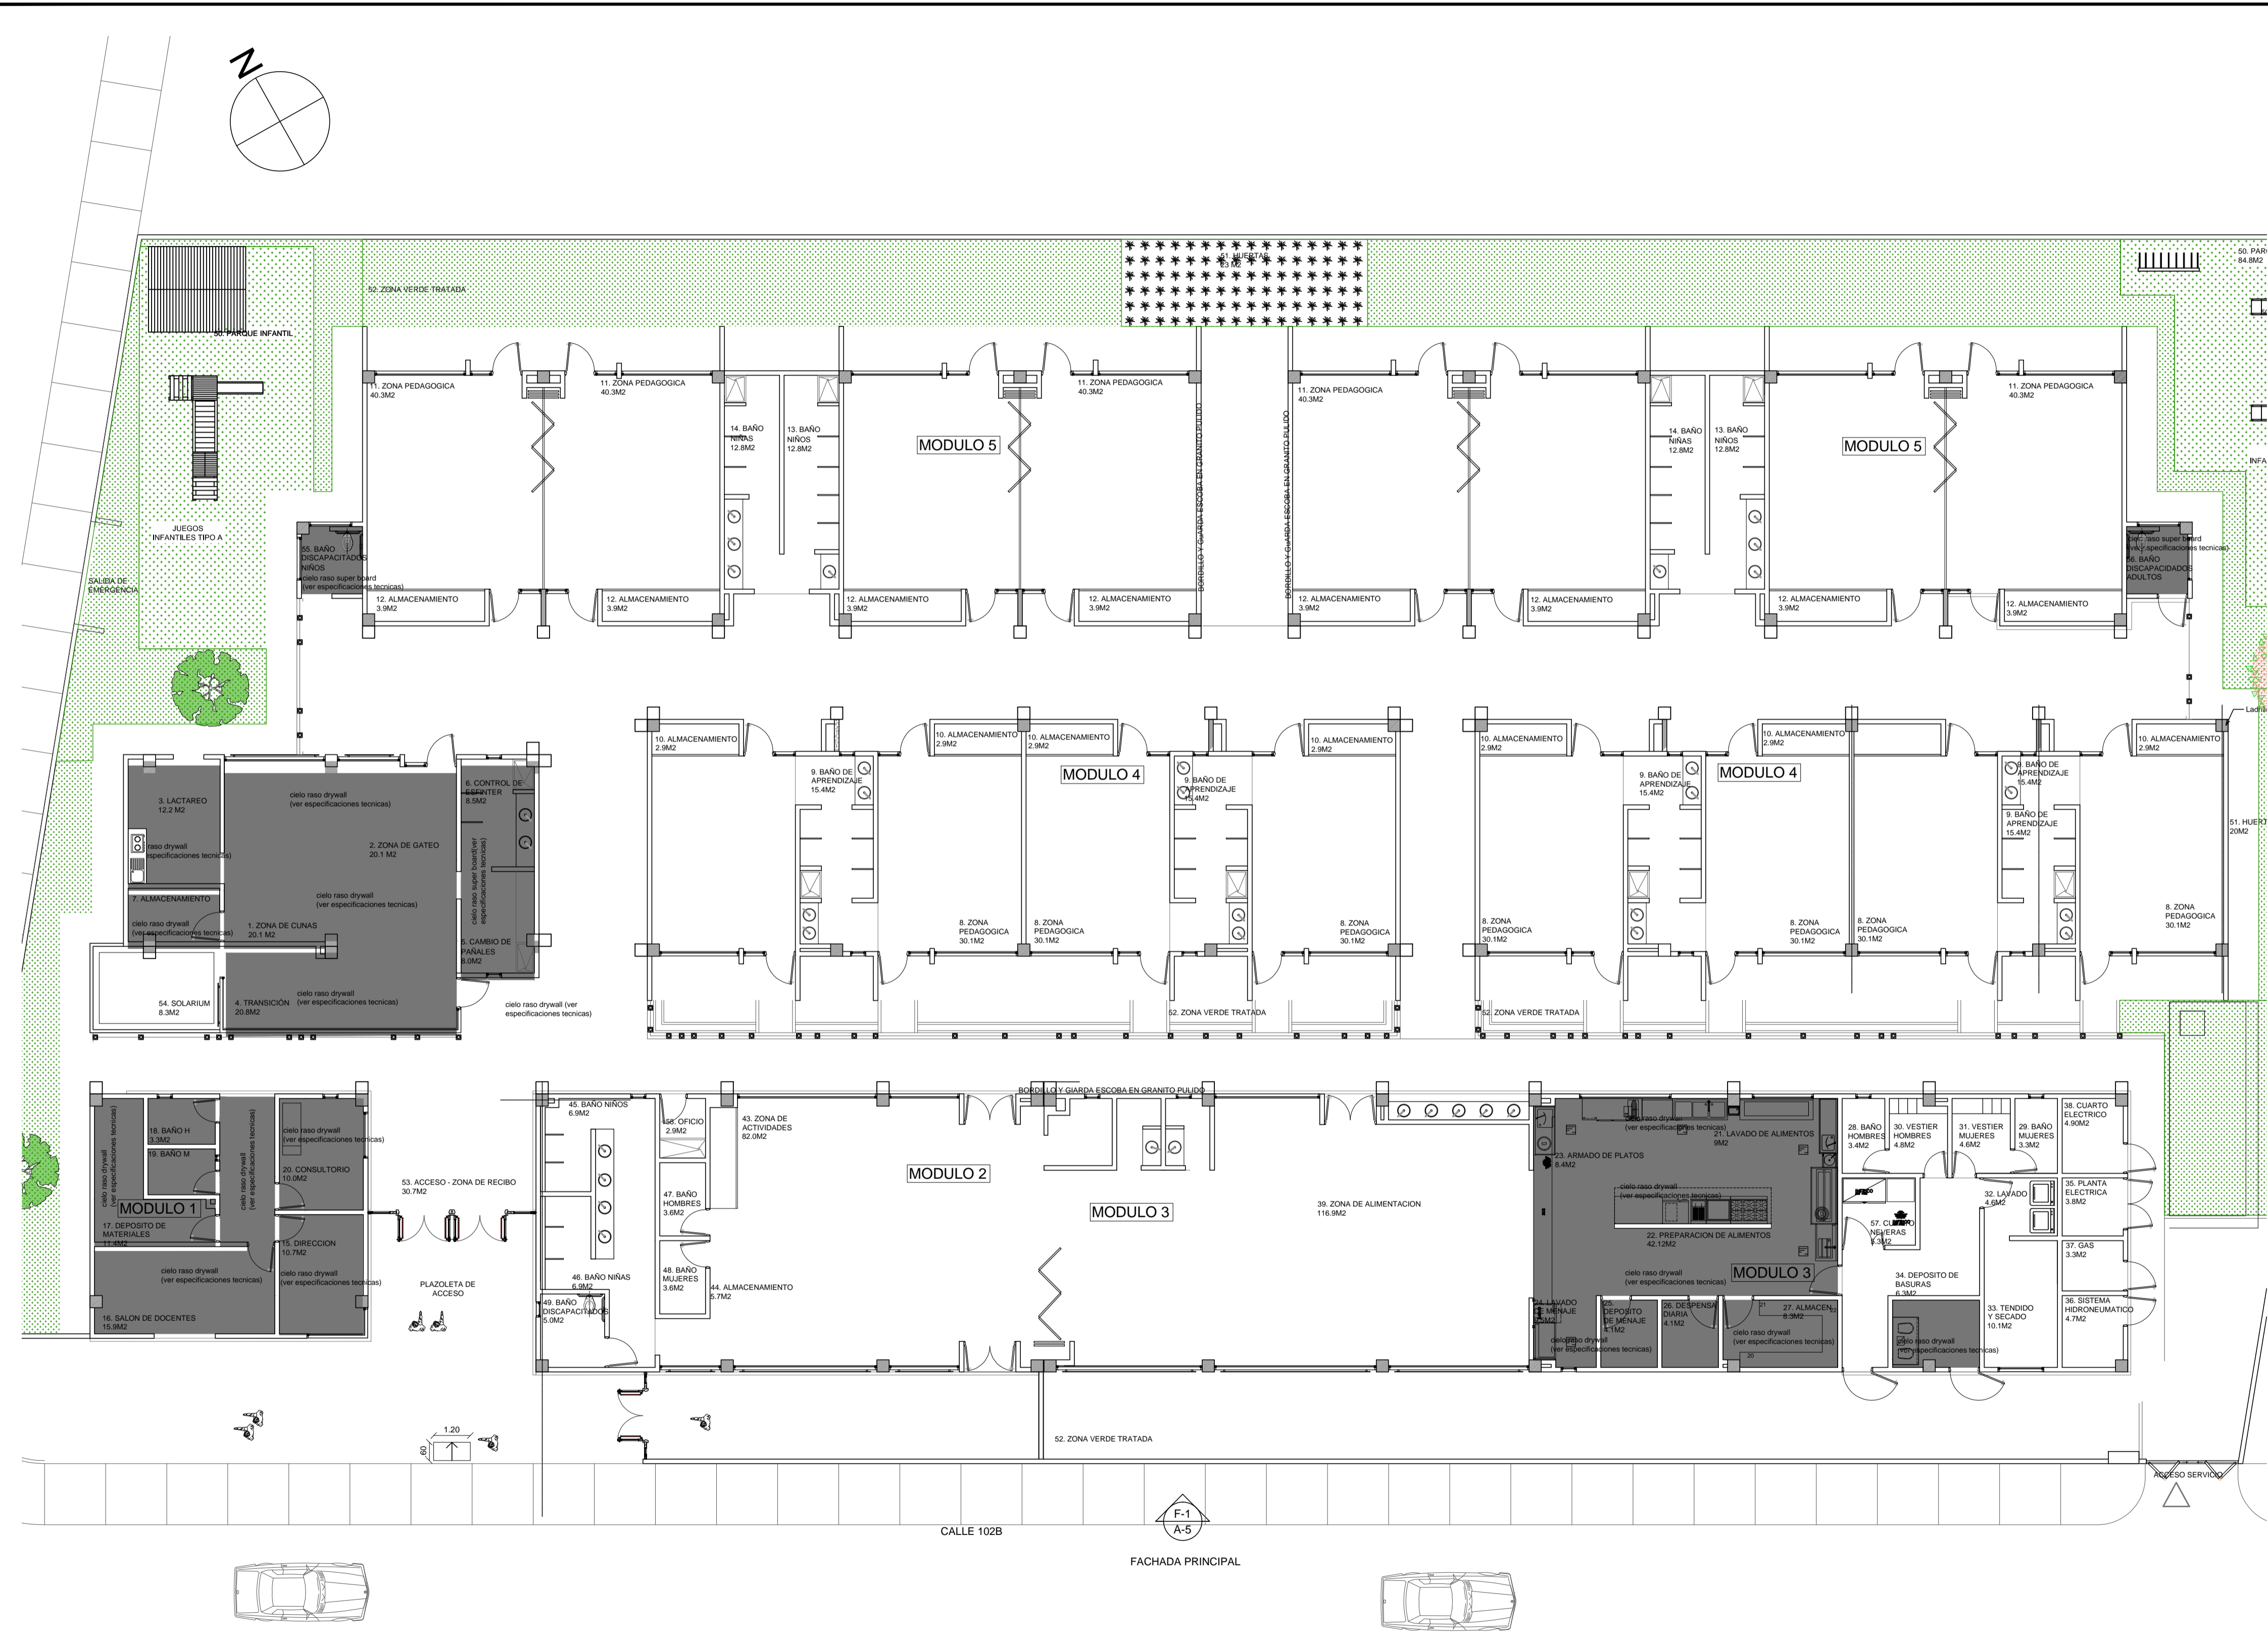

**PLANO UBICACIÓN CIELORASO**  
ESC. 1:125