



PROPIETARIO:
PRESIDENCIA DE LA REPÚBLICA

PROYECTO:
CENTRO DE DESARROLLO INFANTIL C.D.I. 300 NIÑOS CLIMA CALIDO

No. CONVENIO:
212011

LOCALIZACION:
APARTADÓ DEP. ANTIOQUIA

REVISIONES:

No.	FECHA	MODIFICACIONES	ELABOR
0	07/10/13	IMPRESION INICIAL	PSA
1	17/12/13	AJUSTES DE DISEÑO	INTERV
2	30/12/13	AJUSTES DE DISEÑO	INTERV
3	31/12/13	ENTREGA DE PRODUCTOS	PSA
4	25/02/14	AJUSTES DE DISEÑO	INTERV
5	07/07/14	AJUSTES DE DISEÑO	INTERV
6	19/06/15	ENTREGA DE PRODUCTOS	PSA
7	24/07/15	AJUSTE DE DISEÑO	INTERV
8	04/09/15	ENTREGA DE PRODUCTOS	PSA
9	14/10/15	ENTREGA FINAL	PSA

OBSERVACIONES:

REALIZO - CONSULTORIA:
CONSORCIO PSA CONSULTORES

GONZALO VELASCO VIC.
LT 631312014-AAG504085

REVISO - INTERVENTORIA:
CONSORCIO FABRICA FONADE 2013


JULIANA PATRICIA LEAL
A391522011-52881830

CONTIENE:
A-024 PLANTA COCINA

ARCHIVO:
CDI_Apartado_A_24-25_COC.dwg

FECHA:
04 DE SEPT. DE 2015

ESCALA:
1 : 25

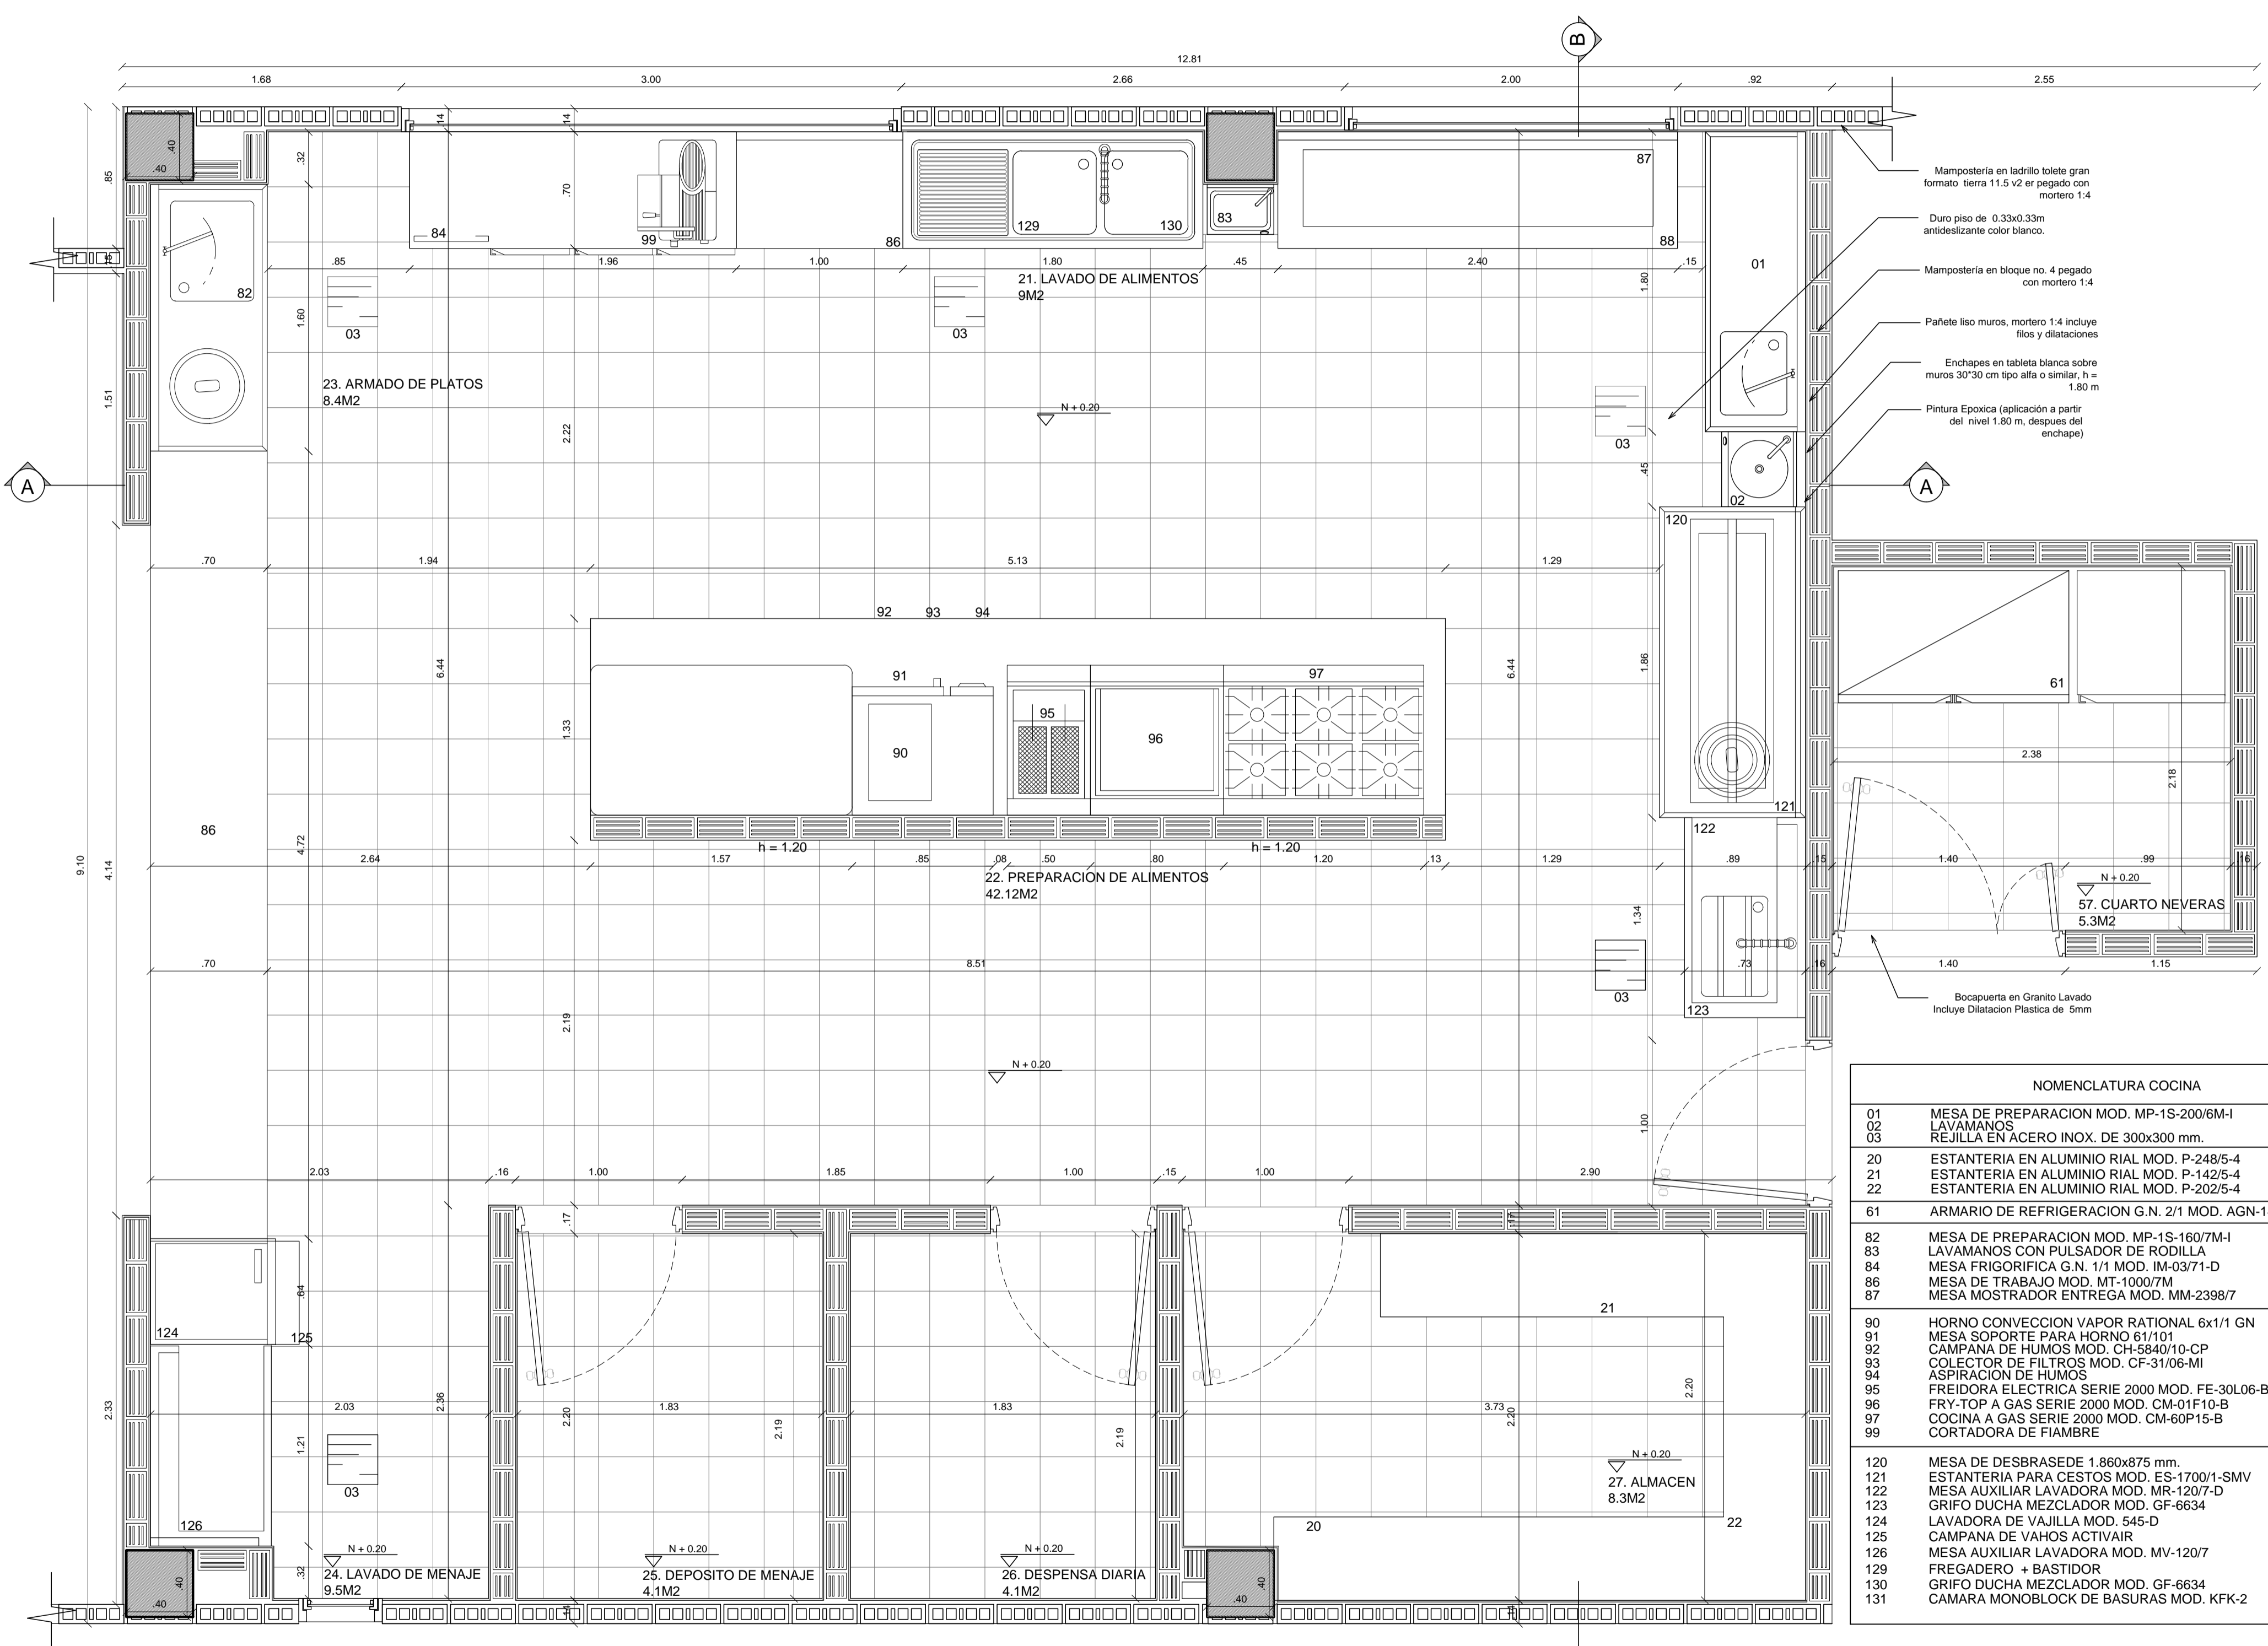

- Mampostería en ladrillo tolete gran formato tierra 11.5 v2 er pegado con mortero 1:4
- Duro piso de 0.33x0.33m antideslizante color blanco.
- Mampostería en bloque no. 4 pegado con mortero 1:4
- Pañete liso muros, mortero 1:4 incluye filos y dilataciones
- Enchapes en tableta blanca sobre muros 30*30 cm tipo alfa o similar, h = 1.80 m
- Pintura Epoxica (aplicación a partir del nivel 1.80 m, después del enchape)

NOMENCLATURA COCINA

01	MESA DE PREPARACION MOD. MP-1S-200/6M-I
02	LAVAMANOS
03	REJILLA EN ACERO INOX. DE 300x300 mm.
20	ESTANTERIA EN ALUMINIO RIAL MOD. P-248/5-4
21	ESTANTERIA EN ALUMINIO RIAL MOD. P-142/5-4
22	ESTANTERIA EN ALUMINIO RIAL MOD. P-202/5-4
61	ARMARIO DE REFRIGERACION G.N. 2/1 MOD. AGN-1402 2/ud.
82	MESA DE PREPARACION MOD. MP-1S-160/7M-I
83	LAVAMANOS CON PULSADOR DE RODILLA
84	MESA FRIGORIFICA G.N. 1/1 MOD. IM-03/71-D
86	MESA DE TRABAJO MOD. MT-1000/7M
87	MESA MOSTRADOR ENTREGA MOD. MM-2398/7
90	HORNO CONVECCION VAPOR RACIONAL 6x1/1 GN
91	MESA SOPORTE PARA HORNO 61/101
92	CAMPANA DE HUMOS MOD. CH-5840/10-CP
93	COLECTOR DE FILTROS MOD. CF-31/06-MI
94	ASPIRACION DE HUMOS
95	FREIDORA ELECTRICA SERIE 2000 MOD. FE-30L06-B.C
96	FRY-TOP A GAS SERIE 2000 MOD. CM-01F10-B
97	COCINA A GAS SERIE 2000 MOD. CM-60P15-B
99	CORTADORA DE FIAMBRE
120	MESA DE DESBRASEDE 1.860x875 mm.
121	ESTANTERIA PARA CESTOS MOD. ES-1700/1-SMV
122	MESA AUXILIAR LAVADORA MOD. MR-1207-D
123	GRIFO DUCHA MEZCLADOR MOD. GF-6634
124	LAVADORA DE VAJILLA MOD. 545-D
125	CAMPANA DE VAHOS ACTIVAIR
126	MESA AUXILIAR LAVADORA MOD. MV-120/7
129	FREGADERO + BASTIDOR
130	GRIFO DUCHA MEZCLADOR MOD. GF-6634
131	CAMARA MONOBLOCK DE BASURAS MOD. KFK-2

PLANTA COCINA MODULO 3
ESC. 1:25