

LOCALIZACIÓN
ESC. 1:750

	ALISO <i>alnus glutinosa</i> Altura: 20 m Ø Copa: 6-8 m
	OCOBO <i>tabebuia rosea</i> Altura: 15 m Ø Copa: 6 m

MAMPOSTERÍA Y PAÑETE
MAMPOSTERÍA EN LADRILLO TOLETE GRAN FORMATO TIERRA 11.5 V2 DE 39X11.5 X 5 ER PEGADO CON MORTERO 1:4
MAMPOSTERÍA EN BLOQUE No. 4 ARCILLA 0.33 X 0.09 X 0.23 PEGADO CON MORTERO 1:4
PAÑETE LISO, MORTERO 1:4 Y ACABADO EN PINTURA IMPERMEABILIZANTE MELON REF. 407211261 CORONA O SIMILAR INCLUYE FILOS Y DILATACIONES
CUBIERTA
CUBIERTA TEJA TIPO SANDWICH DECK CALIBRE 26 COLOR BLANCO PENDIENTE DEL 5%
FLANCHE METALICA EN LAMINA GALVANIZADA CAL 18 D= 0.70 M CIELO RASO EN DRYWALL
PISOS
PISOS ACABADOS ALISTADO DE PISOS EN MORTERO 1:4 EPROM= 4 CM
SUMINISTRO INTALACION DE DUROPISO DE .33 X .33 ANTIDESLIZANTE COLOR BLANCO
BOCAPUERTA EN GRANITO PULIDO A=0.15 INCLUYE DILATACION PLÁSTICA MEDIACAÑA EN GRANITO PULIDO BLANCO SOBRE MESONES. INCLUYE DILATACION METALICA
MESON GRANITO PULIDO COLOR BLANCO
PISO EN ALISTADO CONCRETO ENDURECIDO
CIRCULACION Y MUROS PISO EN ADOQUIN DE CONCRETO
BALDOSIN DE CERÁMICA 20 X 20 CM ANTIDESLIZANTE COLOR BLANCO BORDILLO EN CONCRETO
ENCHAPES Y PINTURA
ENCHAPES
ENCHAPES EN TABLETA BLANCA SOBRE MUROS 20'20 CM TIPO ALFA O SIMILAR, H = 1.80 M
PINTURA
PINTURA EN VINILO TIPO 1 SOBRE PAÑETE MUROS TRES (3) MANOS COLOR SEGUN PROYECTO
PINTURA EPOXICA

APARATOS SANITARIOS, GRIFERÍAS Y ACCESORIOS
APARATOS SANITARIOS
SUMINISTRO E INSTALACION SANITARIO PARA DISCAPACITADOS LINEA AQUAJET CORONA O SIMILAR, (INCLUYE GRIFERIA)
SANITARIO LINEA ADULTO COLOR BLANCO, REFERENCIA CORONA O SIMILAR, (INCLUYE VALVULA DE CONTROL)
SANITARIO LINEA INFANTIL COLOR BLANCO, REFERENCIA CORONA O SIMILAR, (INCLUY VALVULA DE CONTROL)
LAVAMANOS LINEA AQUAJET PARA DISCAPACITADOS BLANCO (INCLUYE GRIFERIA Y ACCESORIOS)
LAVAMANOS BLANCO DE COLGAR (INCLUYE GRIFERIA SENCILLA Y ACCESORIOS)
LAVAMANOS DE SOBREPONER LINEA INFANTIL COLOR BLANCO, REFERENCIA CORONA O SIMILAR,
ORNAL LINEA INFANTIL COLOR BLANCO, REFERENCIA CORONA O SIMILAR
SUMINISTRO E INSTALACION DE DISPENSADORES DE JABON LÍQUIDO EN ACERO INOXIDABLE
SUMINISTRO E INSTALACION DE DISPENSADORES DE PAPEL HIGIÉNICO EN ACERO INOXIDABLE
JUEGO DE BARRA DE SEGURIDAD PARA DISCAPACITADOS EN ACERO INOXIDABLE
SUMINISTRO E INSTALACION DE DISPENSADORES DE TOALLAS DE PAPEL EN ACERO INOXIDABLE
CARPINTERÍA
CARPINTERÍA EN ALUMINIO
SUMINISTRO E INSTALACION DE VENTANA TIPO V-01, V-08, V-12, V-13, V-14, V-15, V-16, V-17 Y V-22 (SEGUN REFERENCIA CONSULTAR EN CARTILLA DE VENTANAS)
SUMINISTRO E INSTALACION DE PUERTA TIPO P-02, P-06, P-07, P-08, P-09, P-10 Y P-11 (SEGUN REFERENCIA CONSULTAR EN CARTILLA DE PUERTAS)
CARPINTERIA EN ACERO INOXIDABLE
MESON EN ACERO INOXIDABLE
DIVISIONES DE BAÑOS EN ACERO INOXIDABLE DE 1.20 DE ALTO X .90 ANCHO
LAVAPLATOS ACERO INOX. 90 X 0.50 X 0.30
LAVAPLATOS ACERO INOX. 60 X 0.60 X 0.30
COCINA EN ACERO INOXIDABLE

CERRAJERIA
SUMINISTRO E INSTALACION DE CERRADURA SCHLAGE A50WS
SUMINISTRO E INSTALACION DE CERRADURA PICO LORO LLAVE EXTERNA, O CERRUJO DOBLE CILINDRO
CERRADURA DE PALANCA
ESPEJOS
SUMINISTRO E INSTALACION DE ESPEJOS PARA BAÑOS VIDRIO CRUDO DE 4 mm PULIDO, FUJADO A MURO CON CINTA DOBLE Y SILICONA, H = 1.00 M CON BISEL 1CM (BAÑOS NIÑAS Y NIÑOS)
SUMINISTRO E INSTALACION DE ESPEJOS PARA BAÑOS VIDRIO CRISTAL DE 4 mm BORDE PULIDO, FUJADO A MURO CON CINTA DOBLE Y SILICONA, H = 1.00 M (BAÑOS NIÑAS Y NIÑOS APRENDIZAJE)
SUMINISTRO E INSTALACION DE ESPEJOS PARA BAÑOS VIDRIO CRUDO DE 4 mm BORDE PULIDO, FUJADO A MURO CON CINTA DOBLE Y SILICONA, H = 1.00 M (BAÑOS DISCAPACITADOS)
SUMINISTRO E INSTALACION DE ESPEJOS PARA BAÑOS VIDRIO CRUDO DE 4 mm BORDE PULIDO, FUJADO A MURO CON CINTA DOBLE Y SILICONA, H = 1.00 M (BAÑOS NIÑAS Y NIÑOS COMEDOR)
SUMINISTRO E INSTALACION DE ESPEJOS PARA BAÑOS VIDRIO CRUDO DE 4 mm BORDE PULIDO, FUJADO A MURO CON CINTA DOBLE Y SILICONA, H = 1.00 M (BAÑOS HOMBRES Y MUJERES)

ESPECIFICACIONES



PROPIETARIO:
PRESIDENCIA DE LA REPÚBLICA

PROYECTO:
CENTRO DE DESARROLLO INFANTIL C.D.I. 300 NIÑOS CLIMA CALIDO

No. CONVENIO:
212011

LOCALIZACION:
APARTADÓ DEP. ANTIOQUIA

REVISIONES:			
No.	FECHA	MODIFICACIONES	ELABORO
0	07 10 13	EMISION NORMATIVA	PSA
1	17 12 13	AJUSTES DE DISEÑO	INTERV.
2	30 12 13	ENTREGA DE PRODUCTOS	PSA
3	31 12 13	ENTREGA DE PRODUCTOS	PSA
4	25 02 14	AJUSTES DE DISEÑO	INTERV.
5	07 14	AJUSTES DE DISEÑO	INTERV.
6	19 06 15	ENTREGA DE PRODUCTOS	PSA
7	24 07 15	AJUSTE DE DISEÑO	INTERV.
8	04 09 15	ENTREGA DE PRODUCTOS	PSA
9	14 10 15	ENTREGA FINAL	PSA

OBSERVACIONES:

REALIZO - CONSULTORIA:
CONSORCIO PSA CONSULTORES

GONZALO VELASCO VIC.
LT 631312014-AAG504085

REVISO - INTERVENTORIA:
CONSORCIO FABRICA FONADE 2013

JULIANA PATRICIA LEAL G.
A391522011-52881830


CONTIENE:
A-008 MODULO 3

ARCHIVO:
CDI_Apartado_A_06-12_DET_MOD.dwg

FECHA:
14 DE OCTUBRE DE 2015

ESCALA:
INDICADA

PLANO No:
8 de 27

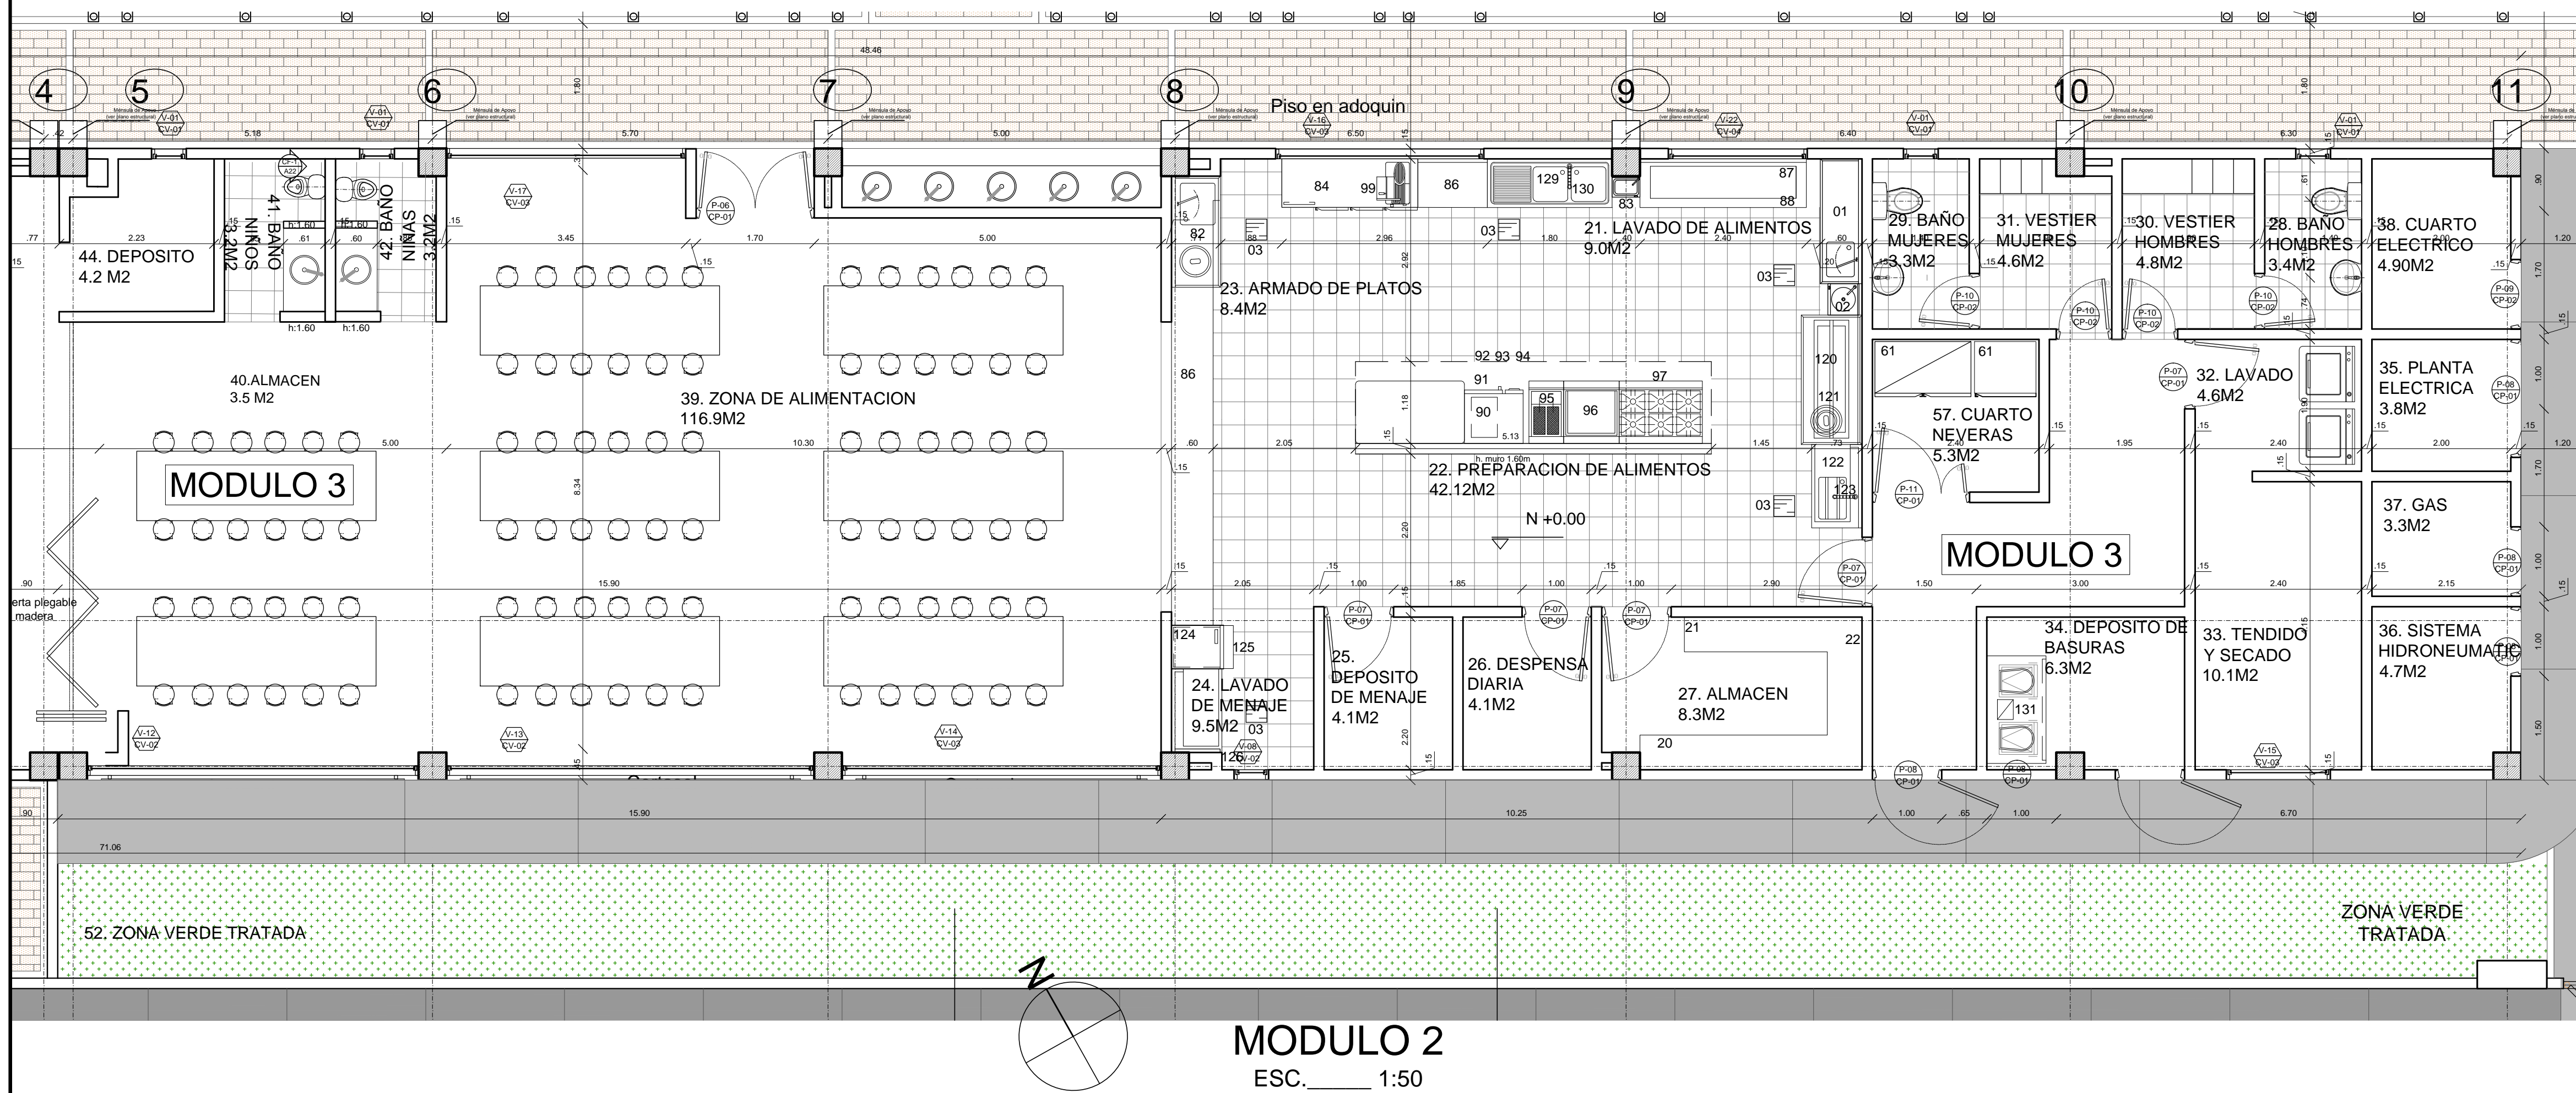

MODULO 2
ESC. 1:50