



FACHADA ARQUITECTONICA
ESC. 1:75

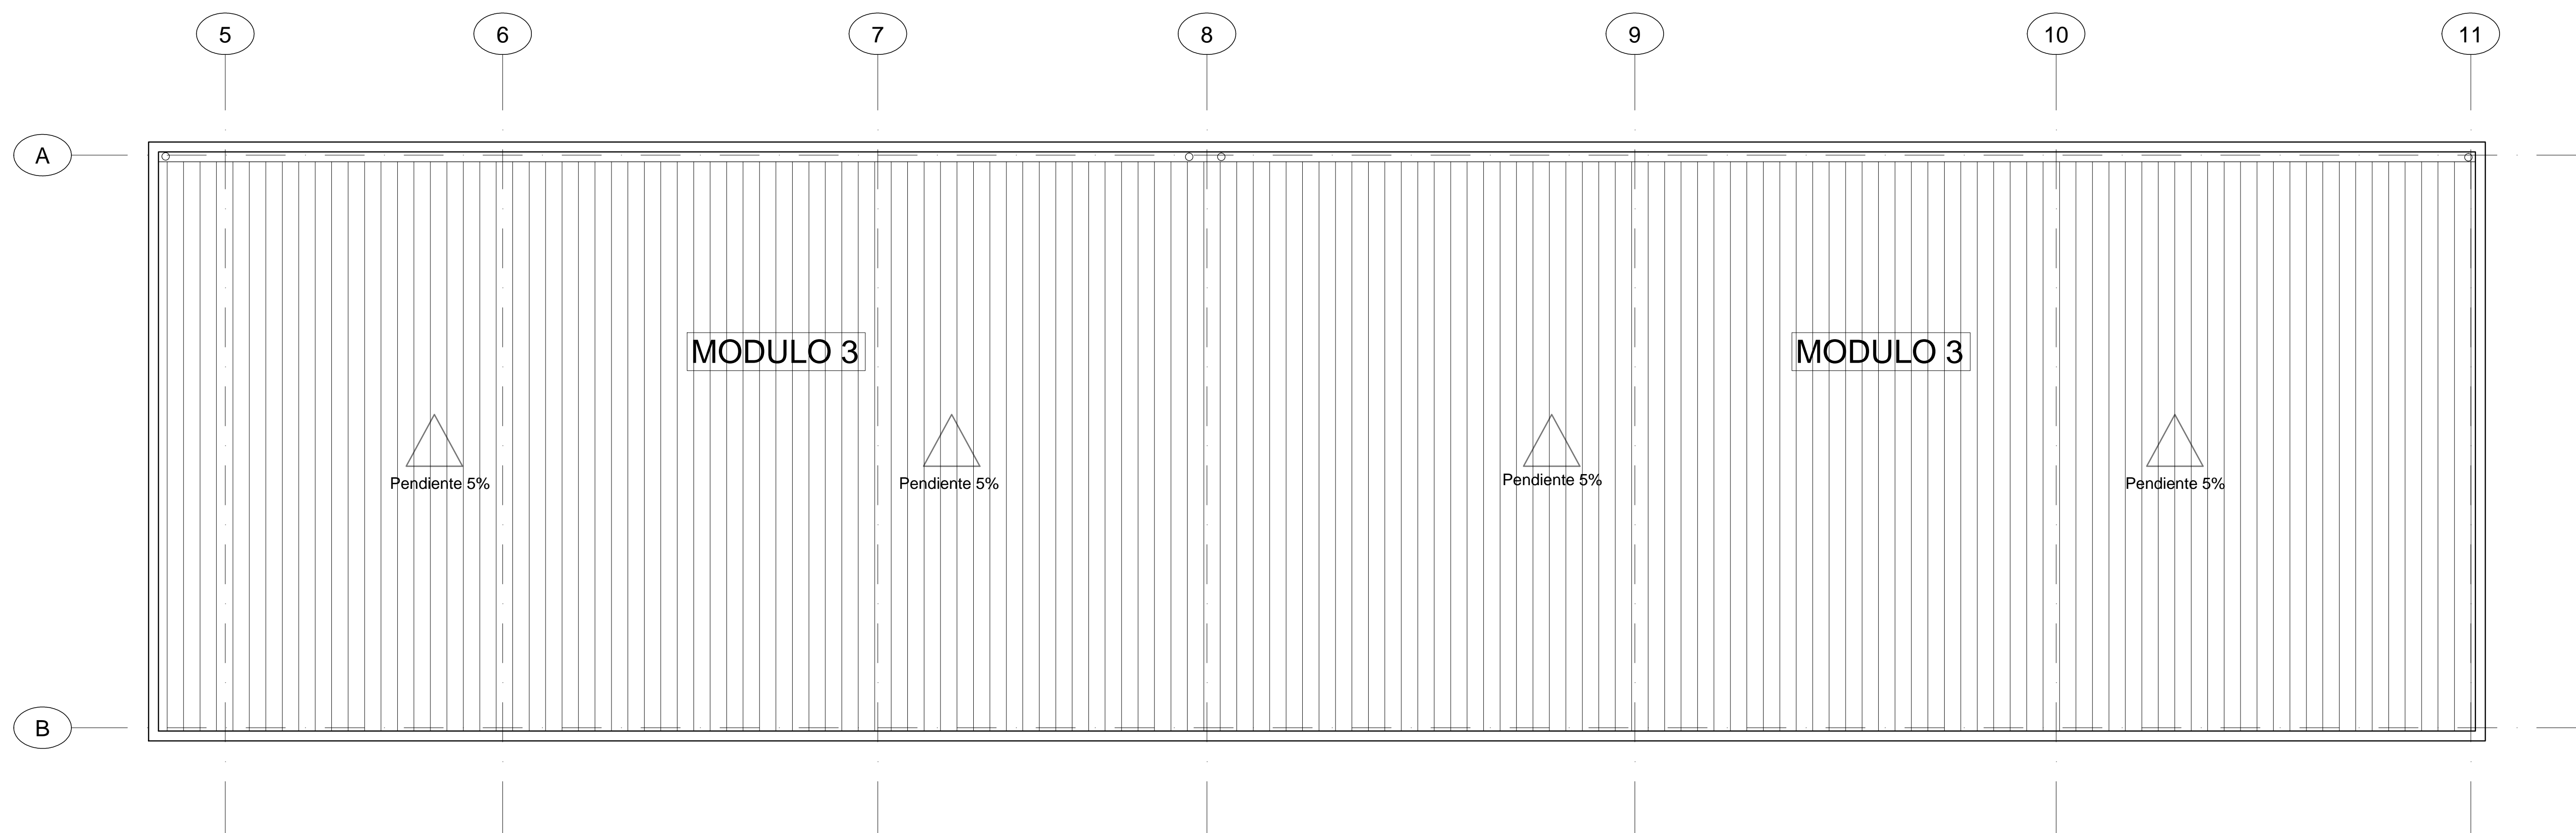

PLANTA DE CUBIERTA
ESC. 1:75

PLANO No. 7 de 21

DAPRE



PSA
CONSORCIO CONSULTORES

PROPIETARIO:
PRESIDENCIA DE LA REPUBLICA

PROYECTO:
CENTRO DE DESARROLLO INFANTIL C.D.I.
300 NIÑOS CLIMA CALIDO

No. CONVENIO:
212011

LOCALIZACION:
APARTADÓ
DEP. ANTIOQUIA

REVISIONES:			
No.	FECHA	MODIFICACIONES	ELABORO
1	14 10 15	ENTREGA PROYECTO	PSA
2	14 10 15	ENTREGA FINAL	PSA

CONVENCIONES:

OBSERVACIONES:

REALIZO - CONSULTORIA:
CONSORCIO PSA CONSULTORES

GONZALO VELASCO VIC.
LT 631312014-AAG504085

REVISO - INTERVENTORIA:
CONSORCIO FABRICA FONADE 2013

JULIANA PATRICIA LEAL G.
A391522011-52881830

CONTIENE:
A-007
PLANTA MODULO 3

ARCHIVO:
Cartilla Arq_CDI_Apartadó_01.dwg

FECHA:
14 OCTUBRE DE 2015

ESCALA:
1 : 75

PLANO No. **7 de 21**