


FACHADA ARQUITECTONICA
ESC. 1:75



PLANTA DE CUBIERTA
ESC. 1:75

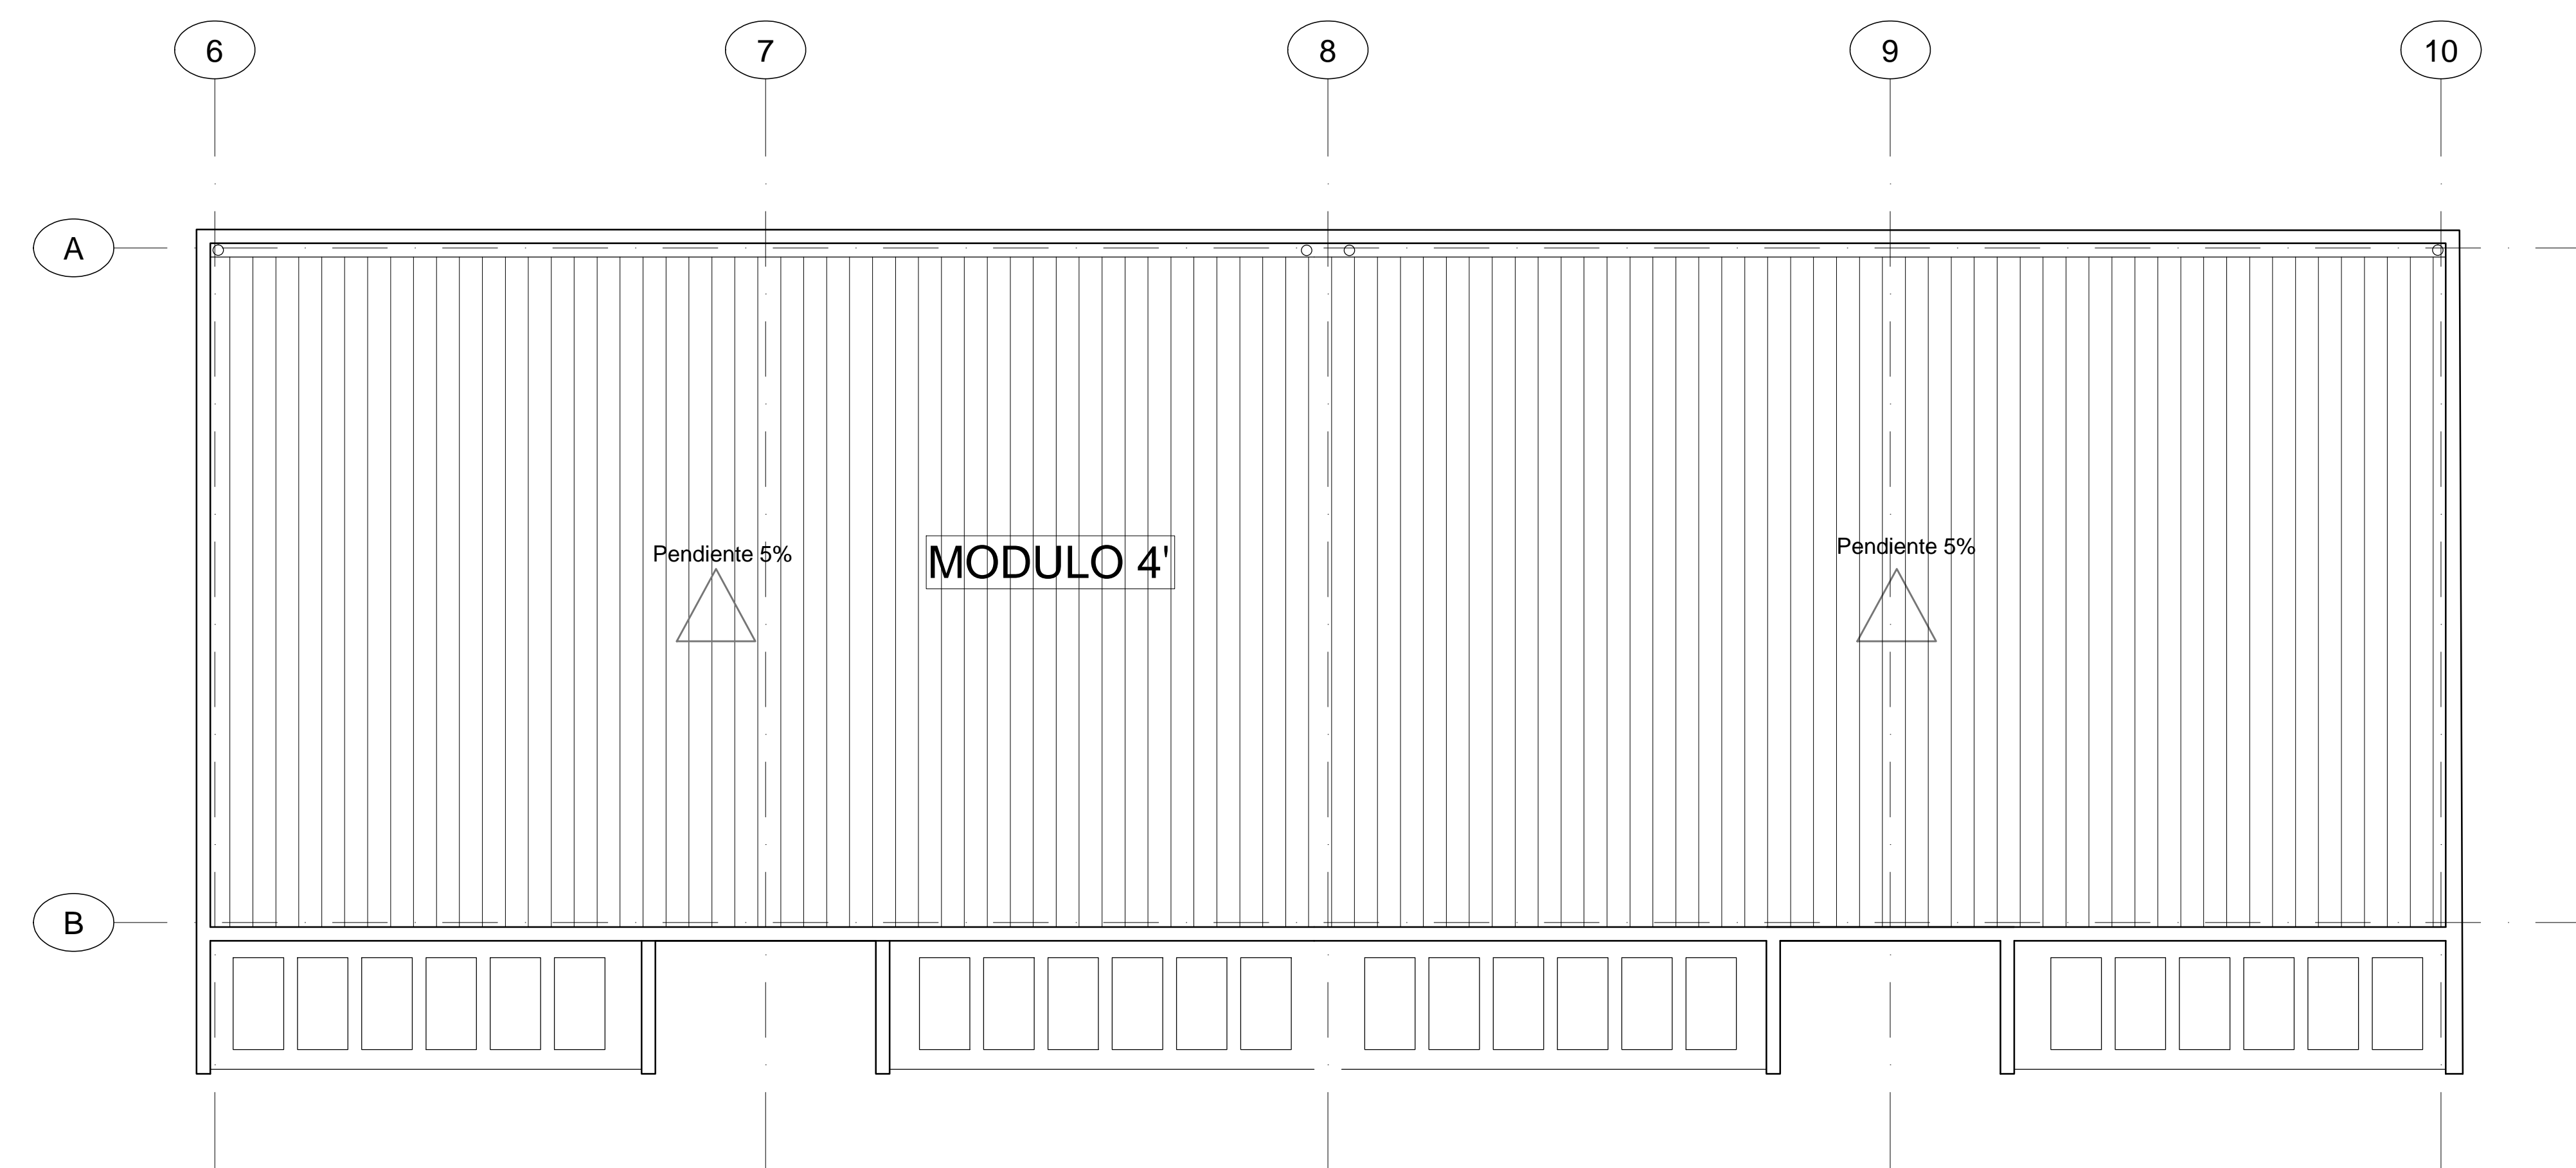

PROPIETARIO:
PRESIDENCIA DE LA REPUBLICA

PROYECTO:
CENTRO DE DESARROLLO INFANTIL C.D.I. 300 NIÑOS CLIMA CALIDO

No. CONVENIO:
212011

LOCALIZACION:
APARTADÓ DEP. ANTIOQUIA

REVISIONES:

| No. | FECHA | MODIFICACIONES | ELABOR |
|-----|----------|------------------|--------|
| 0 | 23 10 15 | ENTREGA PRODUCTO | PSA |
| 1 | 14 10 15 | ENTREGA PRODUCTO | PSA |

CONVENCIONES:

OBSERVACIONES:

REALIZO - CONSULTORIA:
CONSORCIO PSA CONSULTORES

GONZALO VELASCO VIC.
LT 631312014-AAG504085

REVISO - INTERVENTORIA:
CONSORCIO FABRICA FONADE 2013

JULIANA PATRICIA LEAL G.
A391522011-52881830

CONTIENE:
A-013 PLANTA MODULO 4'

ARCHIVO:
Cartilla Arq_CDI_Apartadó_02.dwg

FECHA:
14 OCTUBRE DE 2015

ESCALA:
1 : 75