


PLANTA GENERAL ESC\_1:50

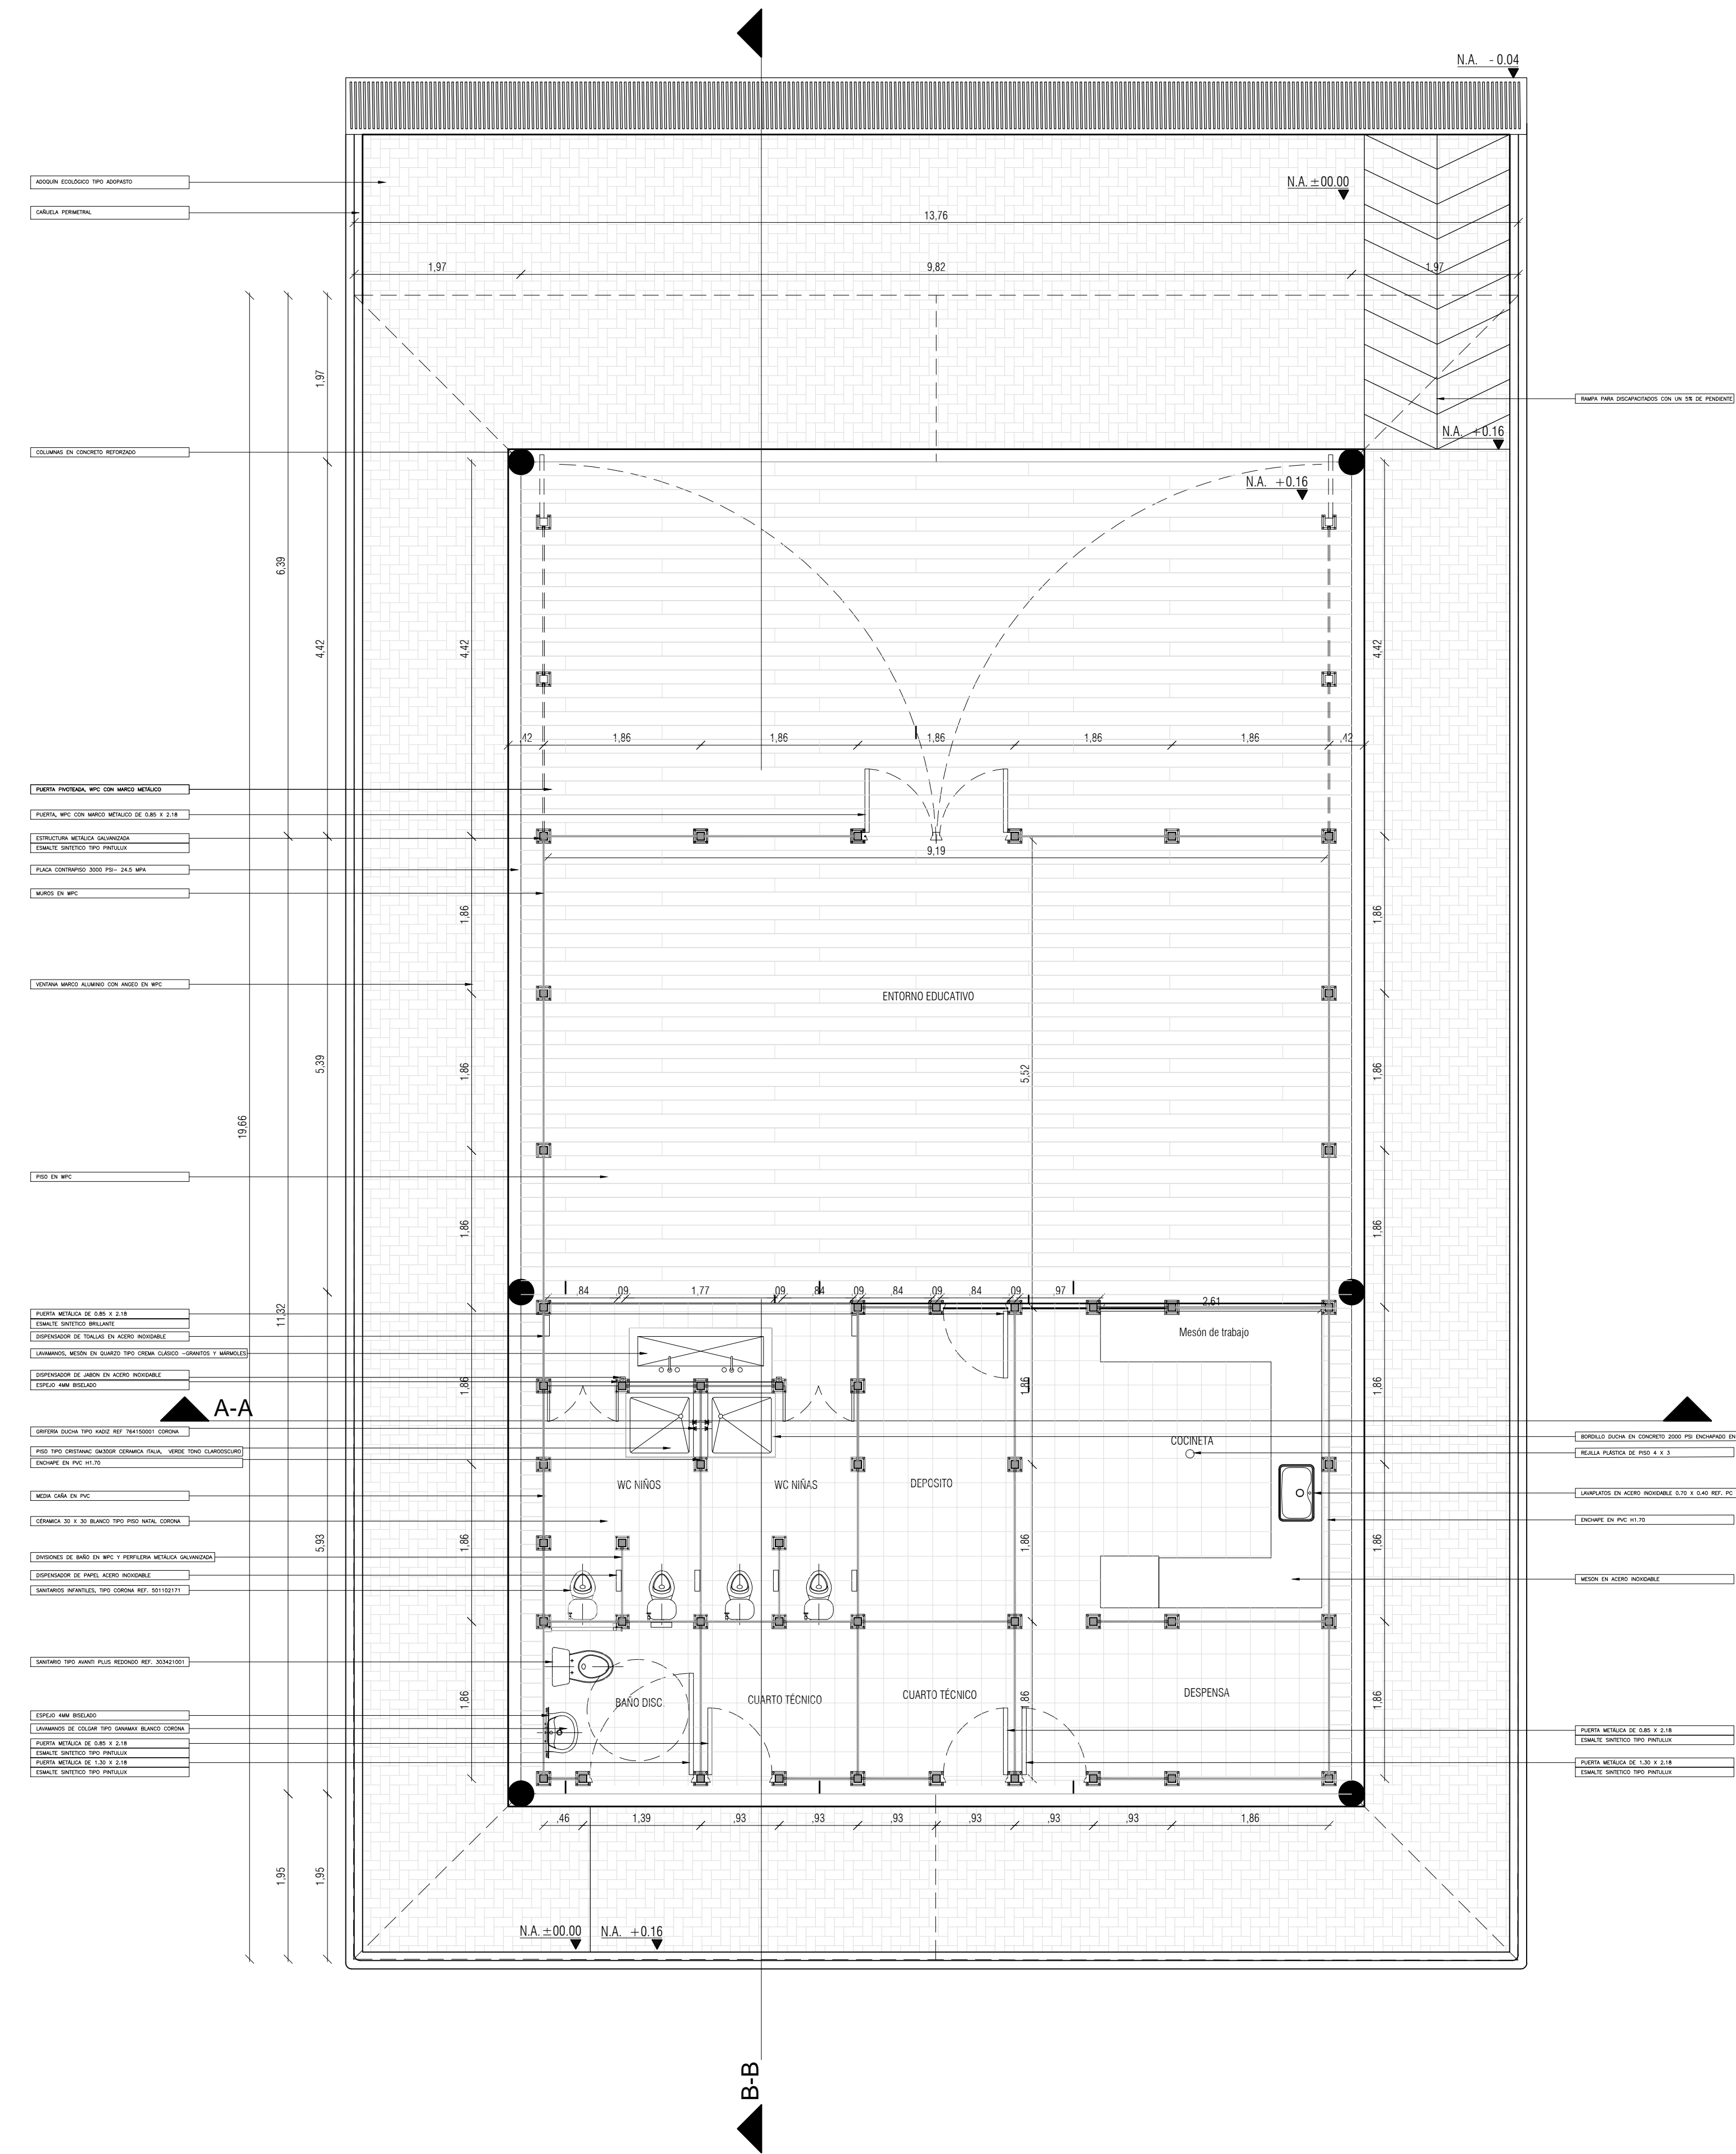

CUADRO ÁREAS DEL PROYECTO	
ESPACIO	ÁREA (m <sup>2</sup> )
Entorno educativo	54.71
Terraza	46.04
Cocina	13.62
Despensa	6.85
Cuarto eléctrico	3.4
Cuarto eléctrico	3.4
Deposito	6.8
Baño niñas	5.03
Baño niños	5.03
Baño adultos-discapacitados	3.405



PLANO No. **A-GNRAL-CDIAMZ-01** DE **2**  
 PROYECTO: CENTRO DE DESARROLLO INFANTIL LETICIA

No CONVENIO: 238-2013

FINDETER ICBF

CONTIENE: PLANTA GENERAL

ESCALA: 1:50

FECHA: 23 DE FEBRERO DE 2015

DISEÑADOR:

ARO MARCELA DE LA ROCHE MP 2570020038 CND  
 Vo Bo INTERVENTORIA

VISTO BUENO POR INTERVENTORIA

NOMBRE ARCHIVO CAD **A-CDIAMZ-01.DWG**

OBSERVACIONES

VERSION No. 1

**de cero a Siempre**  
 Alta Consejería para Programas Especiales  
 Presidencia de la Republica  
 Telefono: 595 1860 Fax: 532 9746  
 Bogota, Colombia