


PLANTA DESAGÜES
ESC_ 1:75

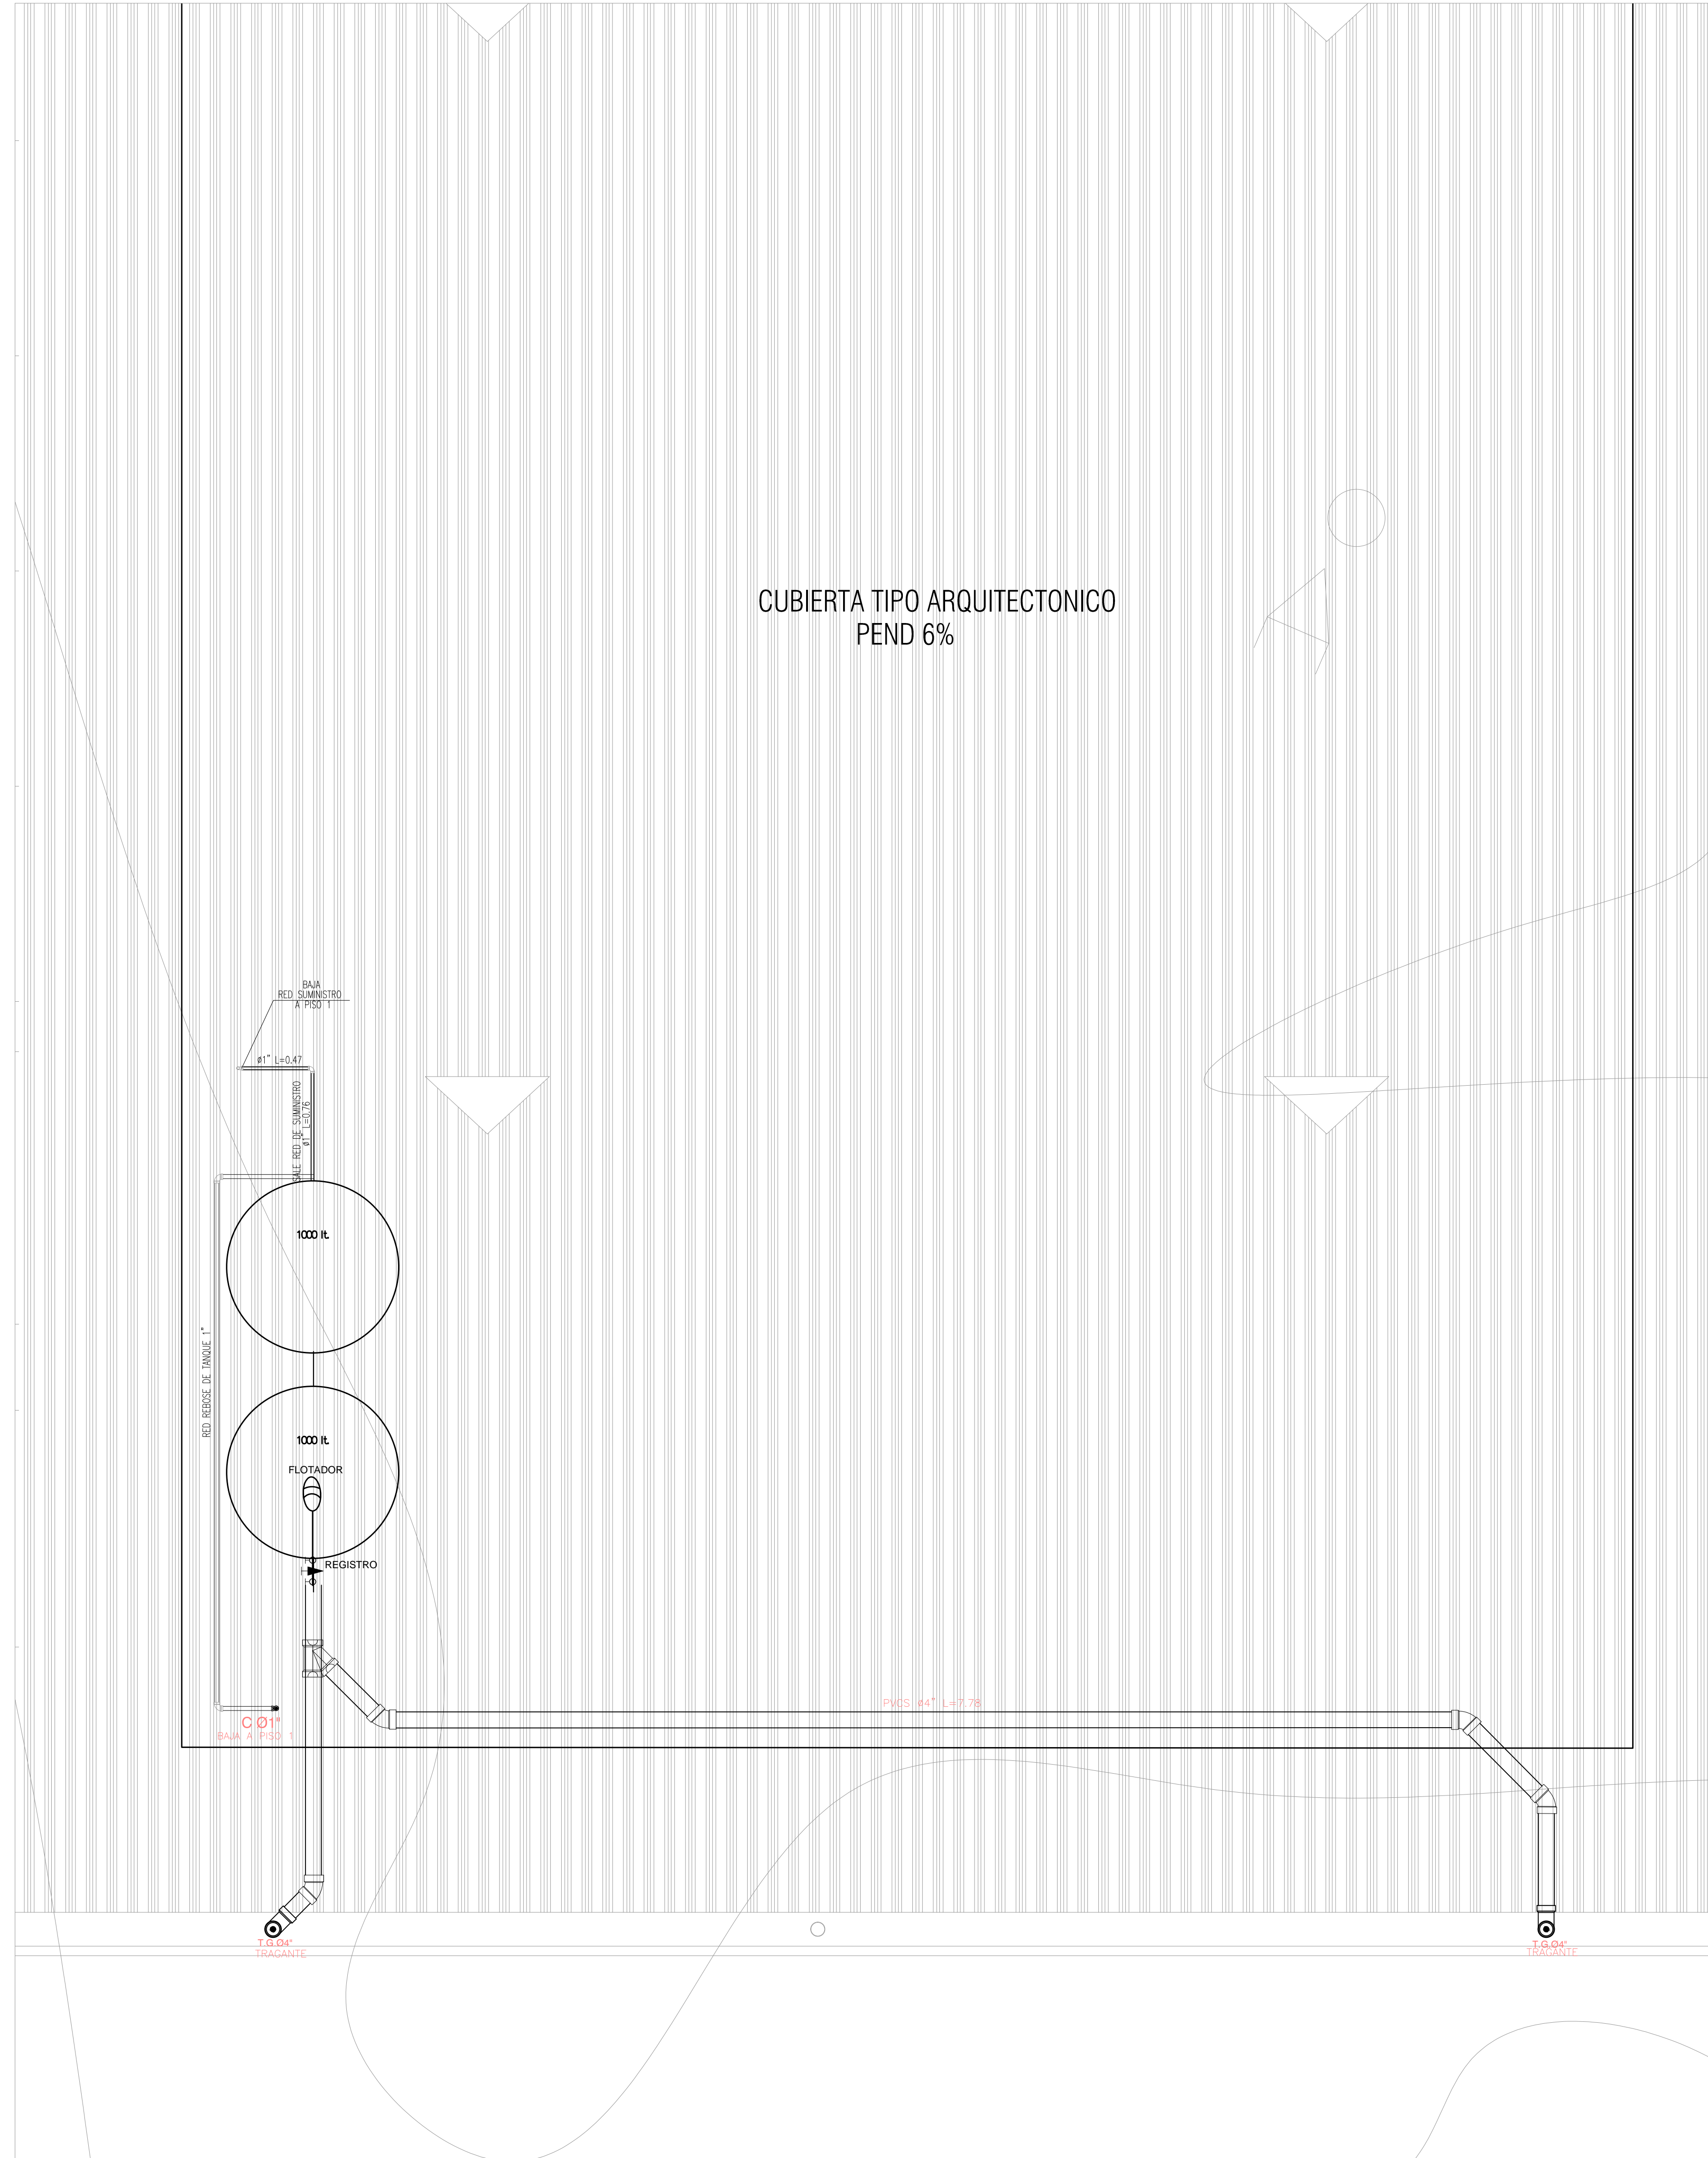

DETALLE DESAGÜES
ESC_ 1:25



PLANO No. DE 5
H-CDIAMZ-03

PROYECTO: CENTRO DE DESARROLLO INFANTIL LETICIA

No CONVENIO: 238-2013

FINDETER ICBF

CONTIENE: PLANTA Y DETALLES DESAGUES SUMINISTRO

ESCALA: INDICADAS

FECHA: 10 DE FEBRERO DE 2015
DISEÑADOR:

DMAR JOHANNY ARCHILA MENDOZA
MP. 25202088535 CND
Vo Bo INTERVENTORIA

ING JORGE H. DOMINGUEZ
M.P. 2520219469 CND

NOMBRE ARCHIVO CAD
H-CDIAMZ-01-02-03-04.DWG

OBSERVACIONES

VERSION No. 2



de cer0 a Siempre
Alta Consejería para Programas Especiales
Presidencia de la Republica
Teléfono: 995 1860 Fax: 532 9746
Bogotá, Colombia