



Value Investment Colombia S.A.S.
Calle 798 # 7 - 59 Piso 2
Teléfono: (01-1) 240 3585
Bogotá, Colombia



Proyecto

CDI - El Doncello

Localización

El Doncello - Caquetá

Arquitecto

Carolina Echeverri Burckhardt

Mat. No. 25700-49868

Vo. Bo. VIC

Mat. No.

Arquitectos colaboradores

Laura Huertas Santamaria

Mat. No. A4112017-1018411009

Observaciones


Nombre archivo

A000 - El Doncello


Fachada Oriental

Fachada Occidental

Fecha	Escala
24-07-2017	1 : 75
Plano No.	Versión
A004	1

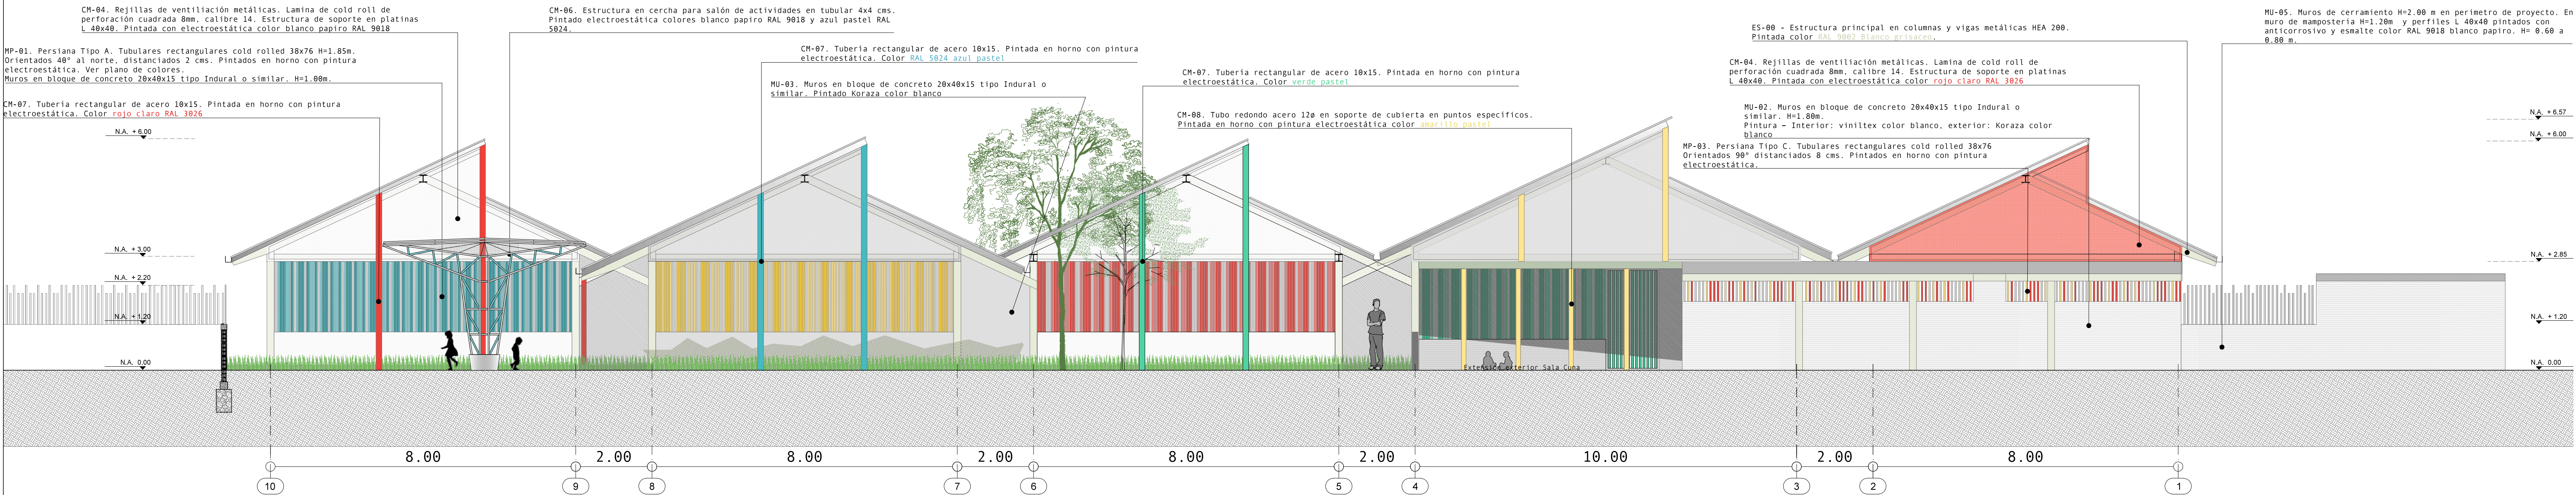

FACHADA ORIENTAL
ESC 1:75

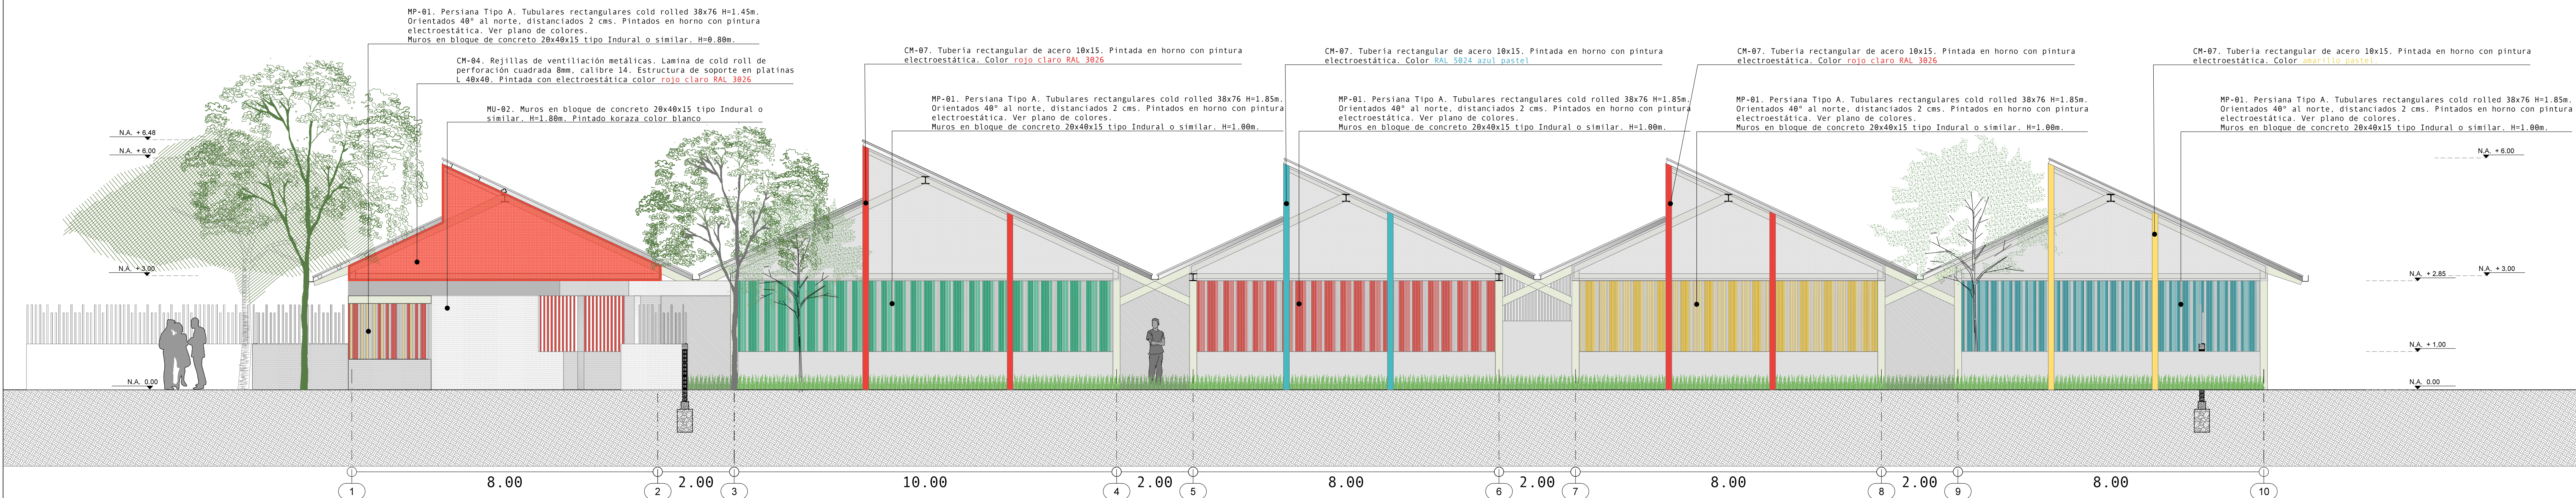

FACHADA OCCIDENTAL
ESC 1:75