



Value Investment Colombia S.A.S.
Calle 79B # 7 - 59 Piso 2
Teléfono: (57-1) 249 3585
Bogotá, Colombia



Proyectar Consultoría e Ingeniería S.A.S.
Carrera 85 # 82-25
Teléfono: (57-1) 535 6275 - 535 0455
Bogotá, Colombia



Proyecto
DONCELLO

Localización

Ingeniero

ING. HENRY ACERO GOMEZ

Mat. No. 25858011290 CND

Vo. Bo.

Mat. No.

Digitalizadores

GIOVANNY PRECIADO

OBSERVACIONES

Nombre archivo

Contenido

ISOMETRICO
RUTA CRITICA
RED DE SUMINISTRO

Fecha
19-07-2017


Escala

Plano No.

H008

Versión

1

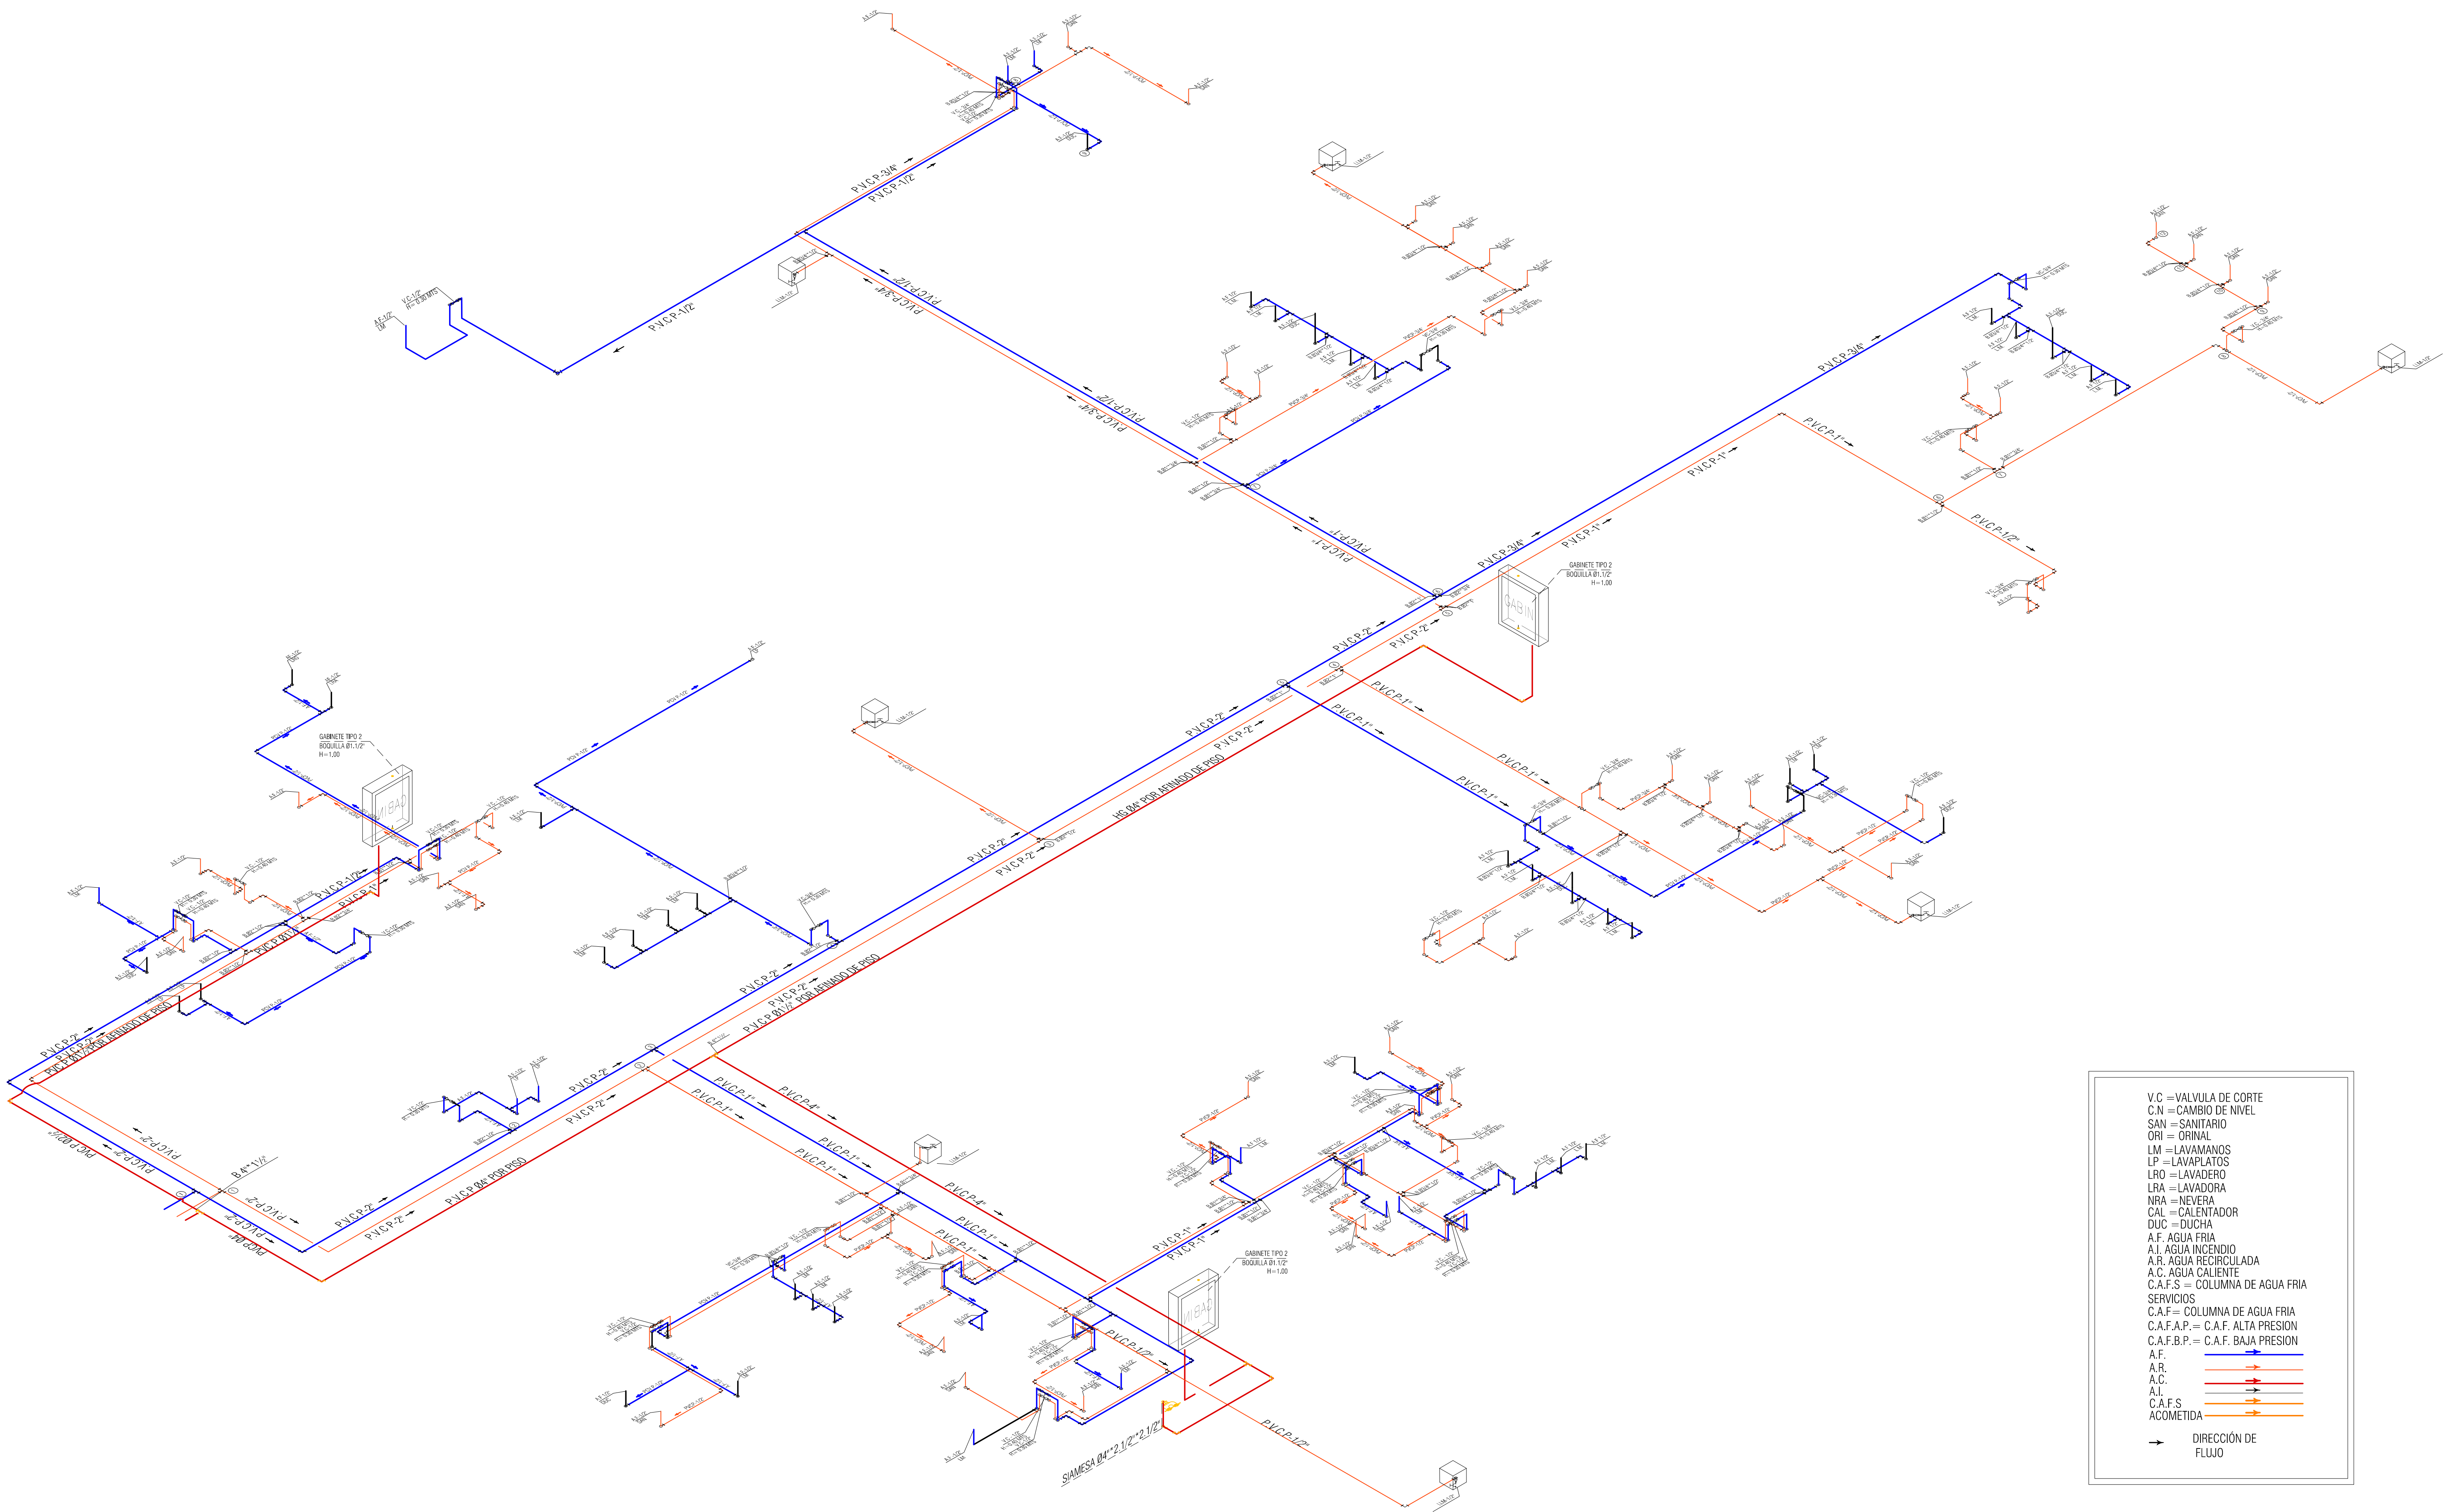

ISOMETRICO RUTA CRITICA
RED DE SUMINISTRO
BLOQUE UNO
ESCALA 1:50

NOTA 1:
PLANO NO VALIDO PARA CONSTRUCCION.
PENDIENTE POR COORDINAR CON ESTRUCTURA.