



Value Investment Colombia S.A.S.  
Calle 79B # 7 - 59 Piso 2  
Teléfono: (57-1) 249 3585  
Bogotá, Colombia



Proyectar Consultoría e Ingeniería S.A.S.  
Carrera 85 # 82-25  
Teléfono: (57-1) 535 6275 - 535 0455  
Bogotá, Colombia



Proyecto  
DONCELLO

Localización

Ingeniero

ING. HENRY ACERO GOMEZ

Mat. No. 25858011290 CND

Vo. Bo.

Mat. No.

GIOVANNI PRECIADO


OBSERVACIONES

Nombre archivo

Contenido

PLANTA CUBIERTA  
RED DE DESAGUES

Fecha 19-07-2017	Escala 1:50
Plano No. H002	Versión 1

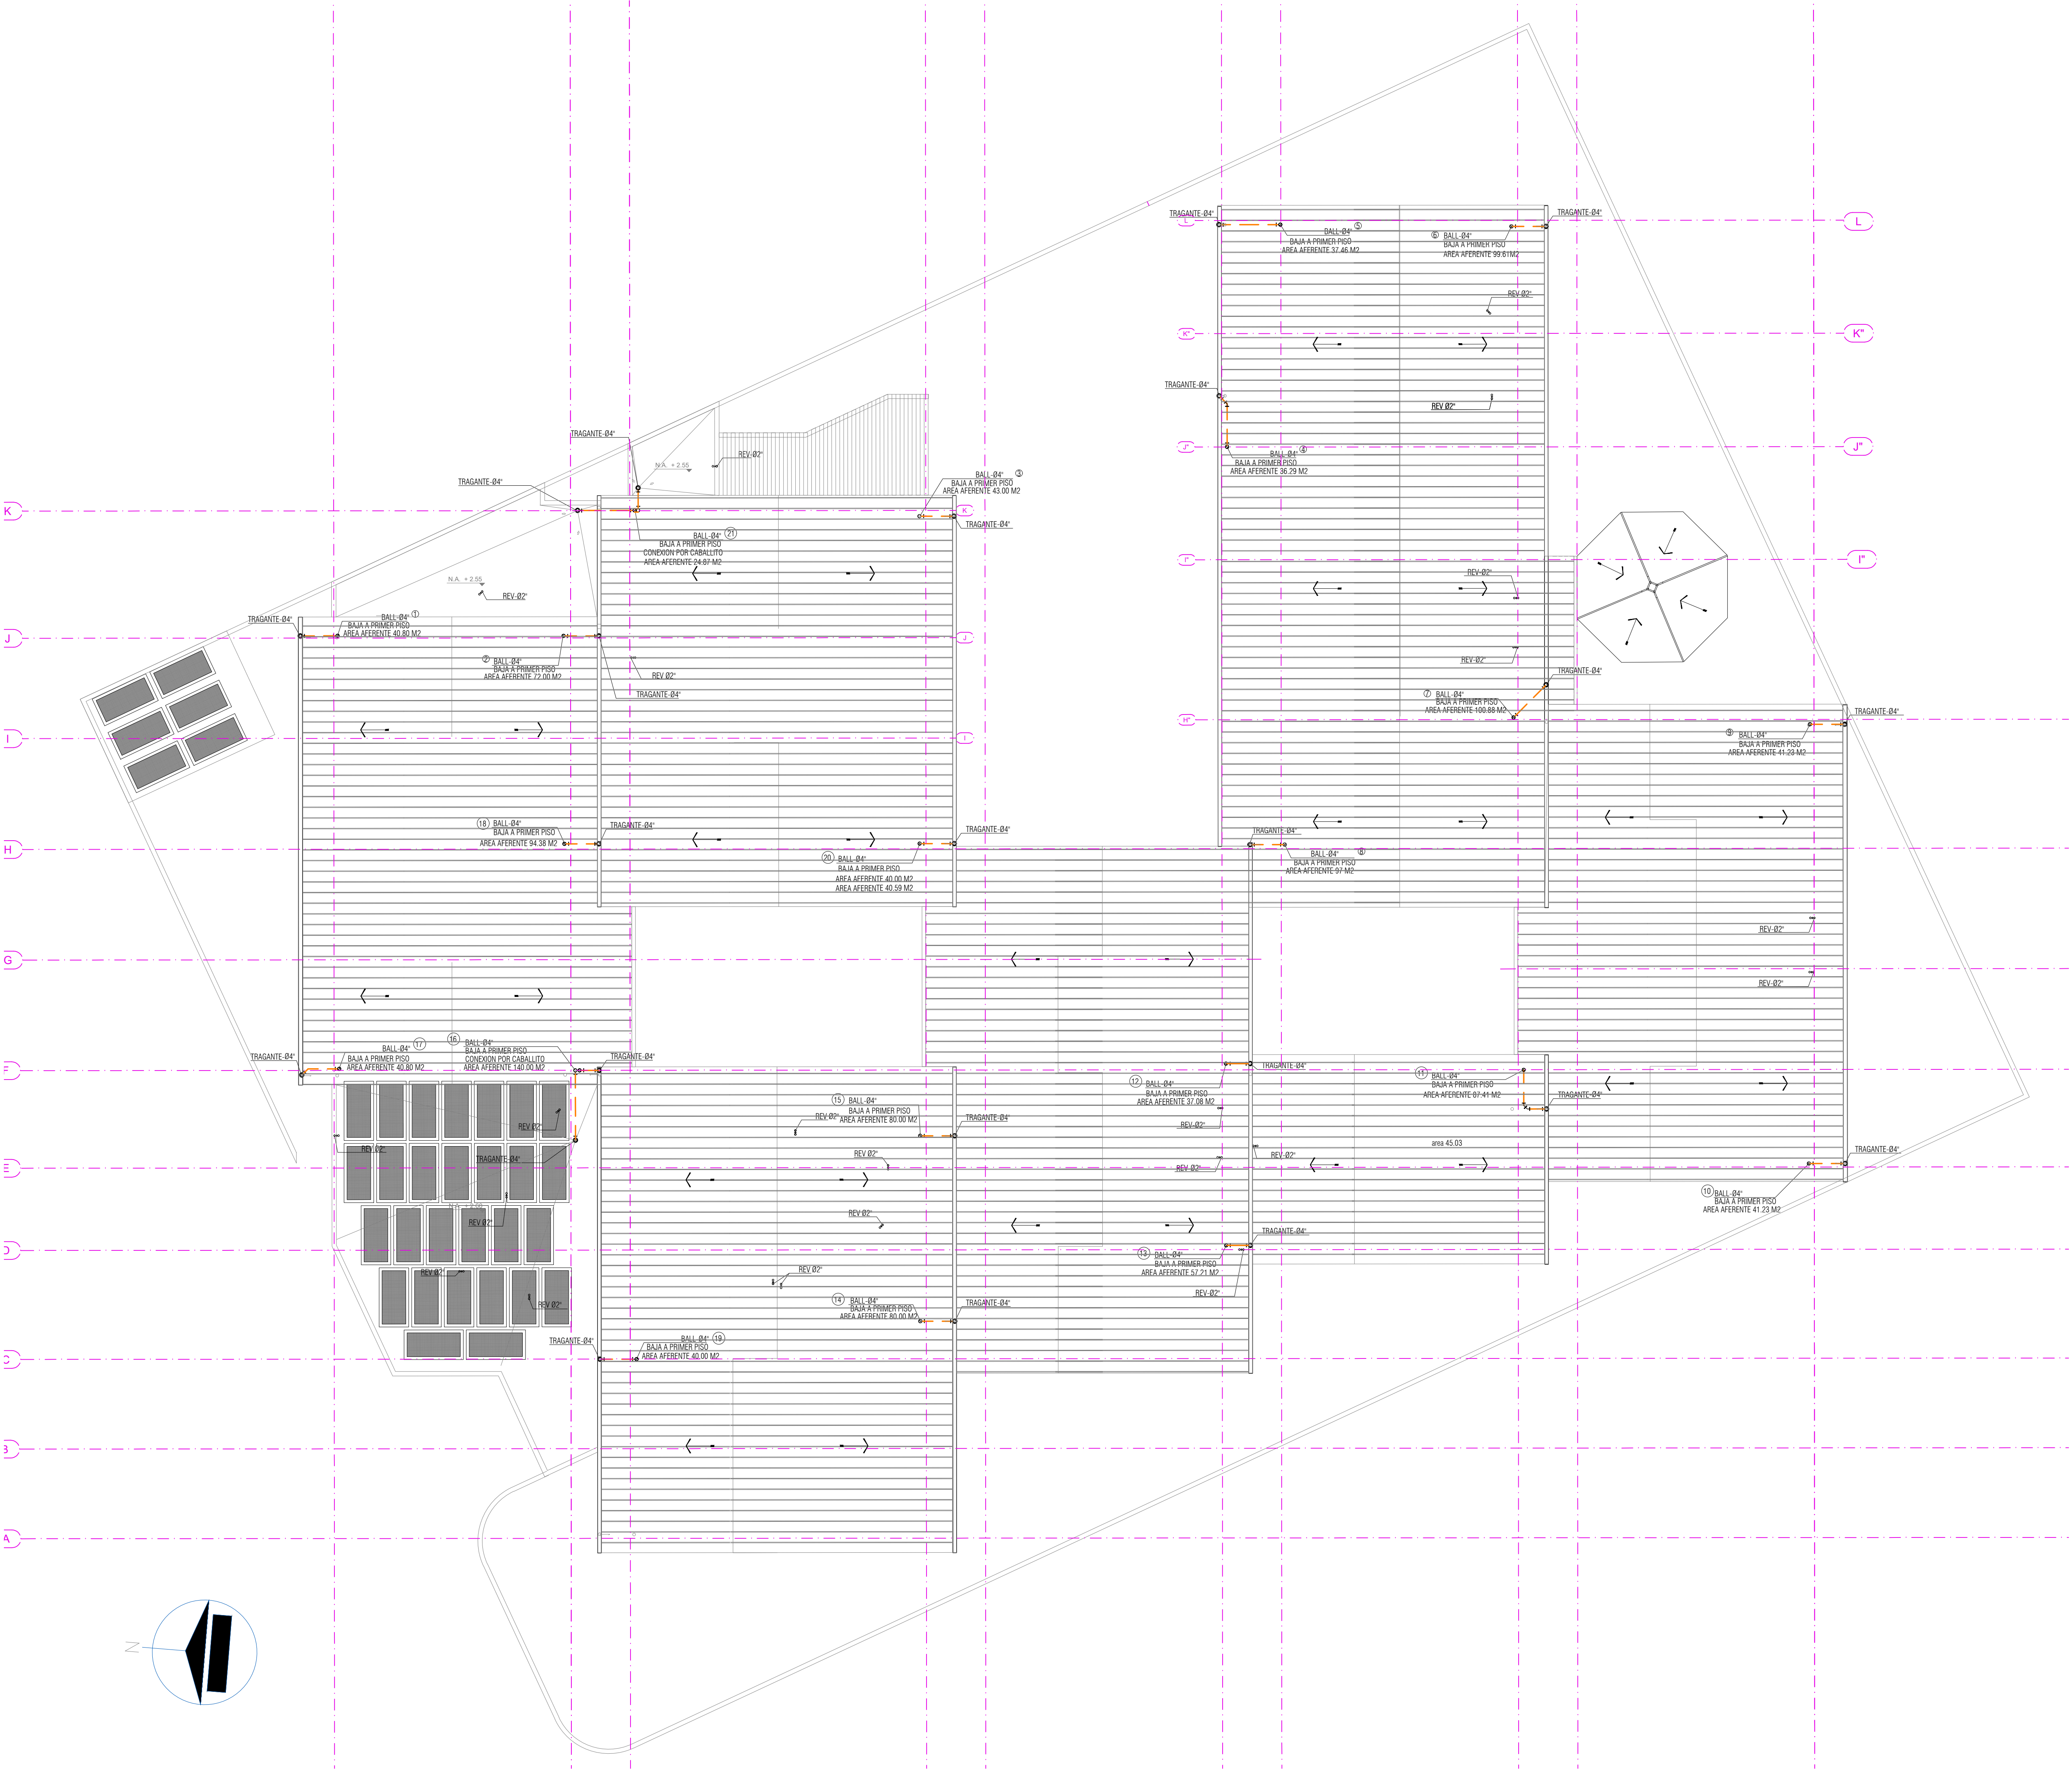

PLANTA CUBIERTA  
RED DE DESAGUES  
BLOQUE UNO  
ESCALA 1:100

NOTA 1:  
PLANO NO VALIDO PARA CONSTRUCCION.  
PENDIENTE POR COORDINAR CON ESTRUCTURA.