



Value Investment Colombia S.A.S.  
Calle 79B # 7 - 59 Piso 2  
Teléfono: (57-1) 249 3585  
Bogotá, Colombia



INGENIERIA ELECTRICA Y ELECTRONICA  
CARRERA 60 No73-05 BOGOTÁ D.C  
TEL. 3119845 CELULAR 310 323 0763  
E-mail: actroning@hotmail.com



Proyecto

Localización

Ingeniero *Henry G. Pinilla R.*

Henry G. Pinilla Rodríguez

M.P: CN205-48264

Vo. Bo.

Mat. No.

Colaboradores

William Romero Rico

M.P: CN206-43660

Luis Carlos Moreno Ch.

OBSERVACIONES

Nombre archivo

CDI- EL DONCELLO

Contenido

SISTEMA BMS

Fecha

24/07/2017

Escala

1:100

Plano No.


EL 7/7

Versión

1



DETALLE CAJA 30x30

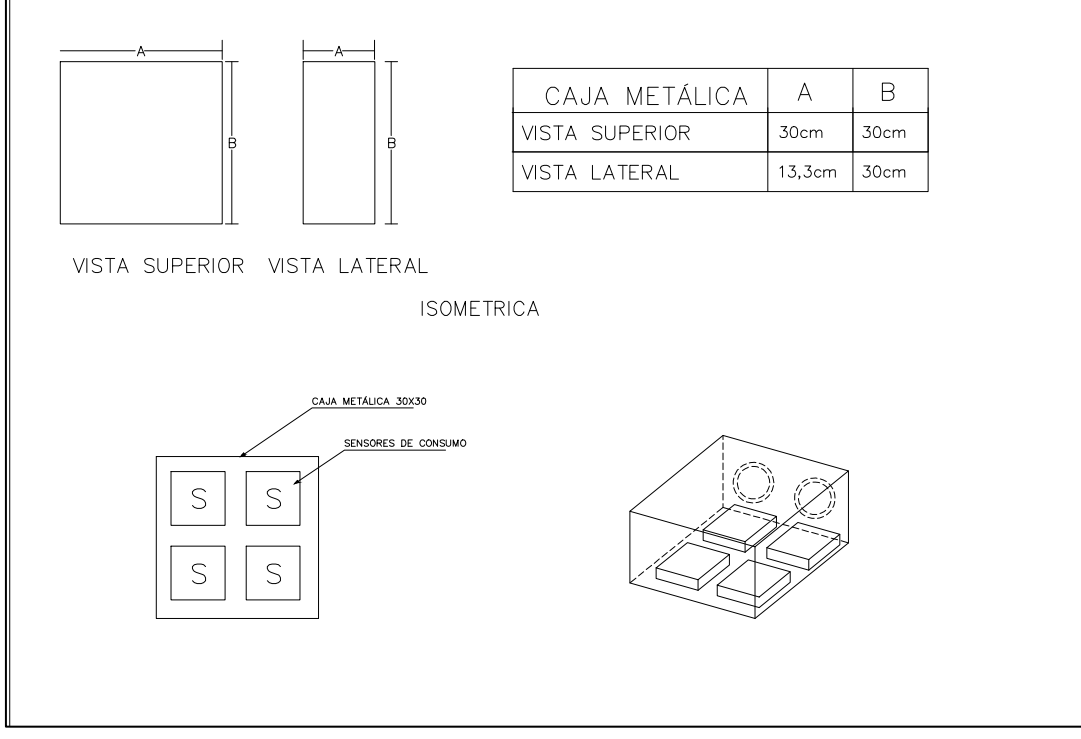

NOTAS GENERALES

DUCTO NO INDICADO ES DE 1/2" PVC EXCEPTO DONDE SE INDIQUE LO CONTRARIO.  
LAS DIMENSIONES DE LOS SENSORES CORRESPONDE A 10 cm DE ALTO, 10 cm DE ANCHO Y 4 cm DE PROFUNDIDAD.  
LA DISPOSICIÓN DE LAS CAJAS PUEDE VERSE EN EL DETALLE DEL PLANO.

CONVENCIONES

	TABLERO ELÉCTRICO
	CAJA 30X30 cm
	CAJA METÁLICA EN TECHO, 30X30 cm
	SENSOR DE CONSUMO
	GATEWAY
	TUBERÍA POR PISO
	TUBERÍA POR TECHO
	TUBERÍA QUE BAJA