



Value Investment Colombia S.A.S.
Calle 79B # 7 - 59 Piso 2
Teléfono: (57-1) 249 3585
Bogotá, Colombia



Proyectar Consultoría e Ingeniería S.A.S.
Carrera 85 # 82-25
Teléfono: (57-1) 535 6275 - 535 0455
Bogotá, Colombia



Proyecto
EL DONCELLO

Localización

Ingeniero

ING. HENRY ACERO GOMEZ

Mat. No. 25858011290 CND

Vo. Bo.

Mat. No.

GIOVANNI PRECIADO

OBSERVACIONES

Nombre archivo

Contenido

PLANTA GENERAL GAS NATURAL

Fecha

07-07-2017

Escala


1:50

Plano No.


G-001

Versión


1

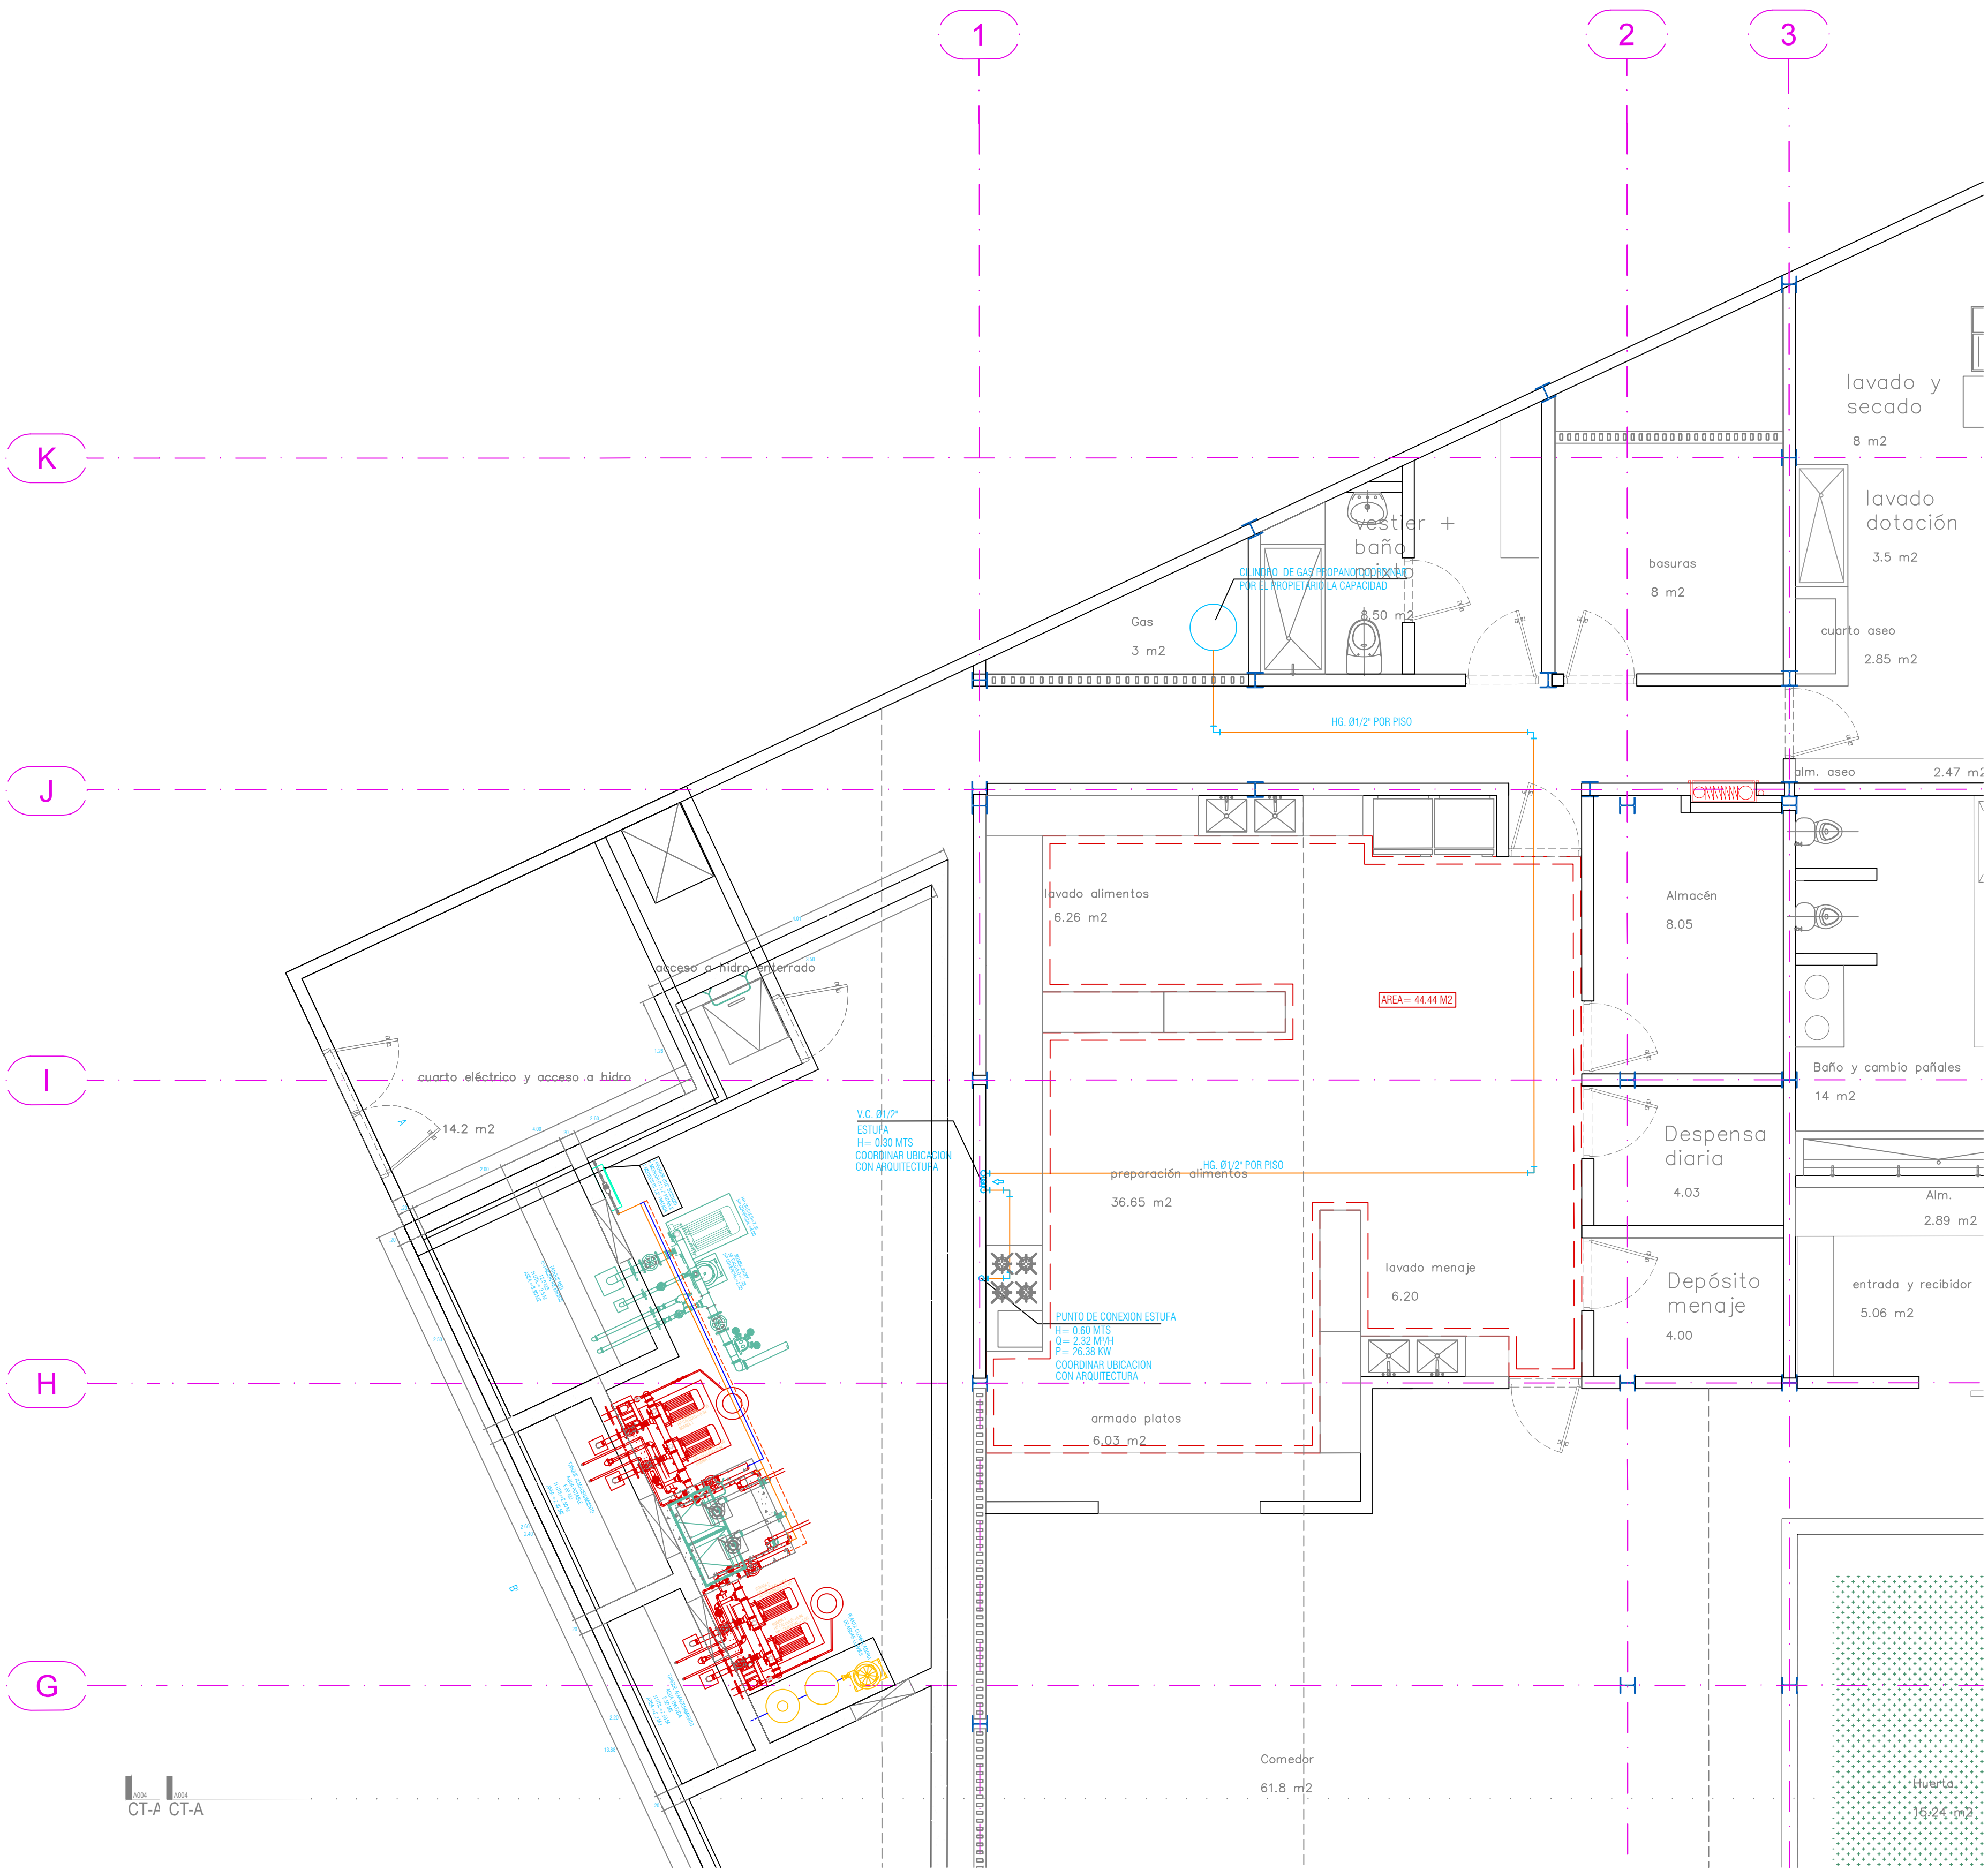

PLANTA GENERAL PRIMER PISO
RED DE GAS NATURAL
BLOQUE UNO
ESCALA 1:50

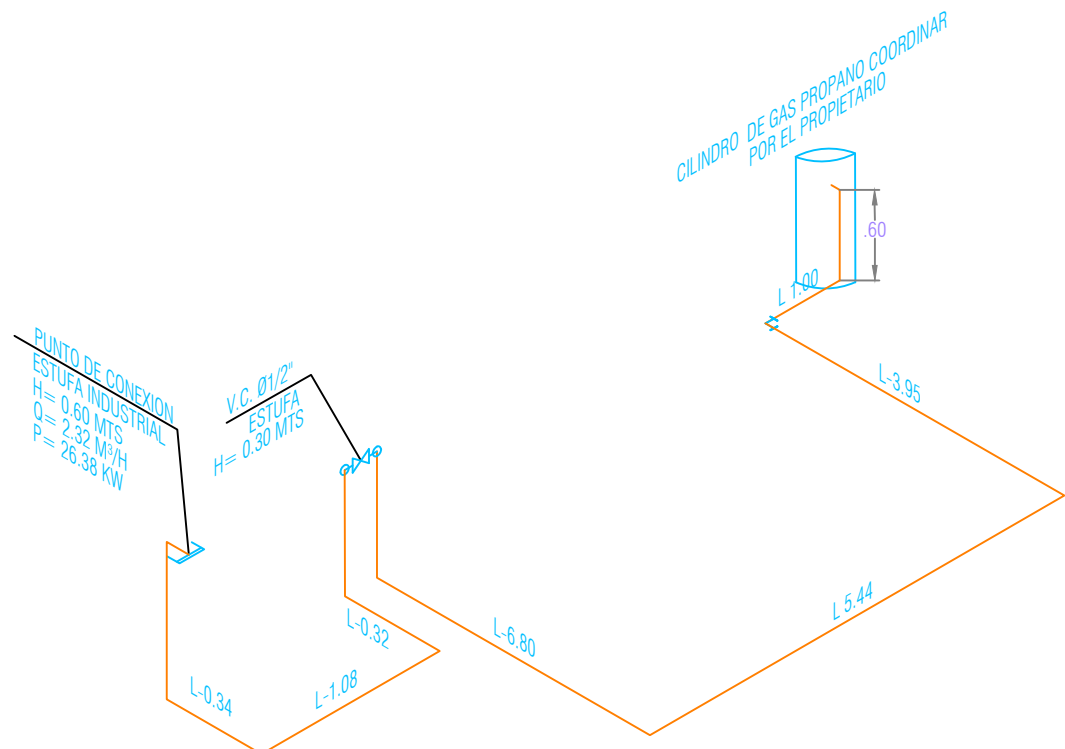

ISOMETRICO GAS NATURAL
RED DE GAS NATURAL
BLOQUE UNO
ESCALA 1:50

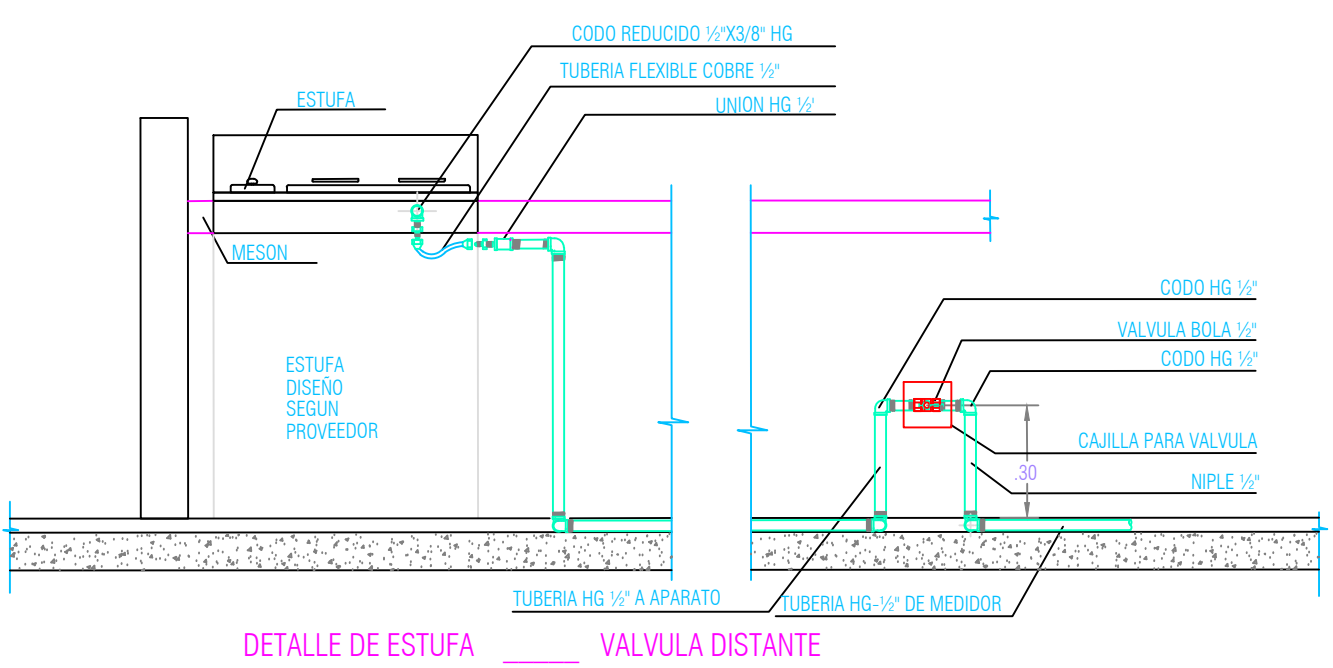

DETALLE DE ESTUFA
RED DE GAS NATURAL
BLOQUE UNO
ESCALA 1:20

G ACOMETIDA
G GAS
G GAS ACC
G SOPORTE
G GAS TEX
G PROYECCIONES

NOTA 1:
PLANO NO VALIDO PARA CONSTRUCCION.
PENDIENTE POR COORDINAR CON ESTRUCTURA.