



Value Investment Colombia S.A.S.
Calle 79B # 7 - 59 Piso 2
Teléfono: (57-1) 249 3585
Bogotá, Colombia



Proyector Consultoría e Ingeniería S.A.S.
Carrera 85 # 82-25
Teléfono: (57-1) 535 6275 - 535 0455
Bogotá, Colombia



Proyecto
PAUJIL

Localización

Ingeniero
ING. HENRY ACERO GOMEZ
Mat. No. 25858011290 CND
Vo. Bo.

Mat. No.


DAVID PACHECO

OBSERVACIONES

Nombre archivo

Contenido
PLANTA PRIMER PISO
RED DE SUMINISTRO

Fecha 03-08-2017	Escala 1:50
Plano No. H002	Versión 1

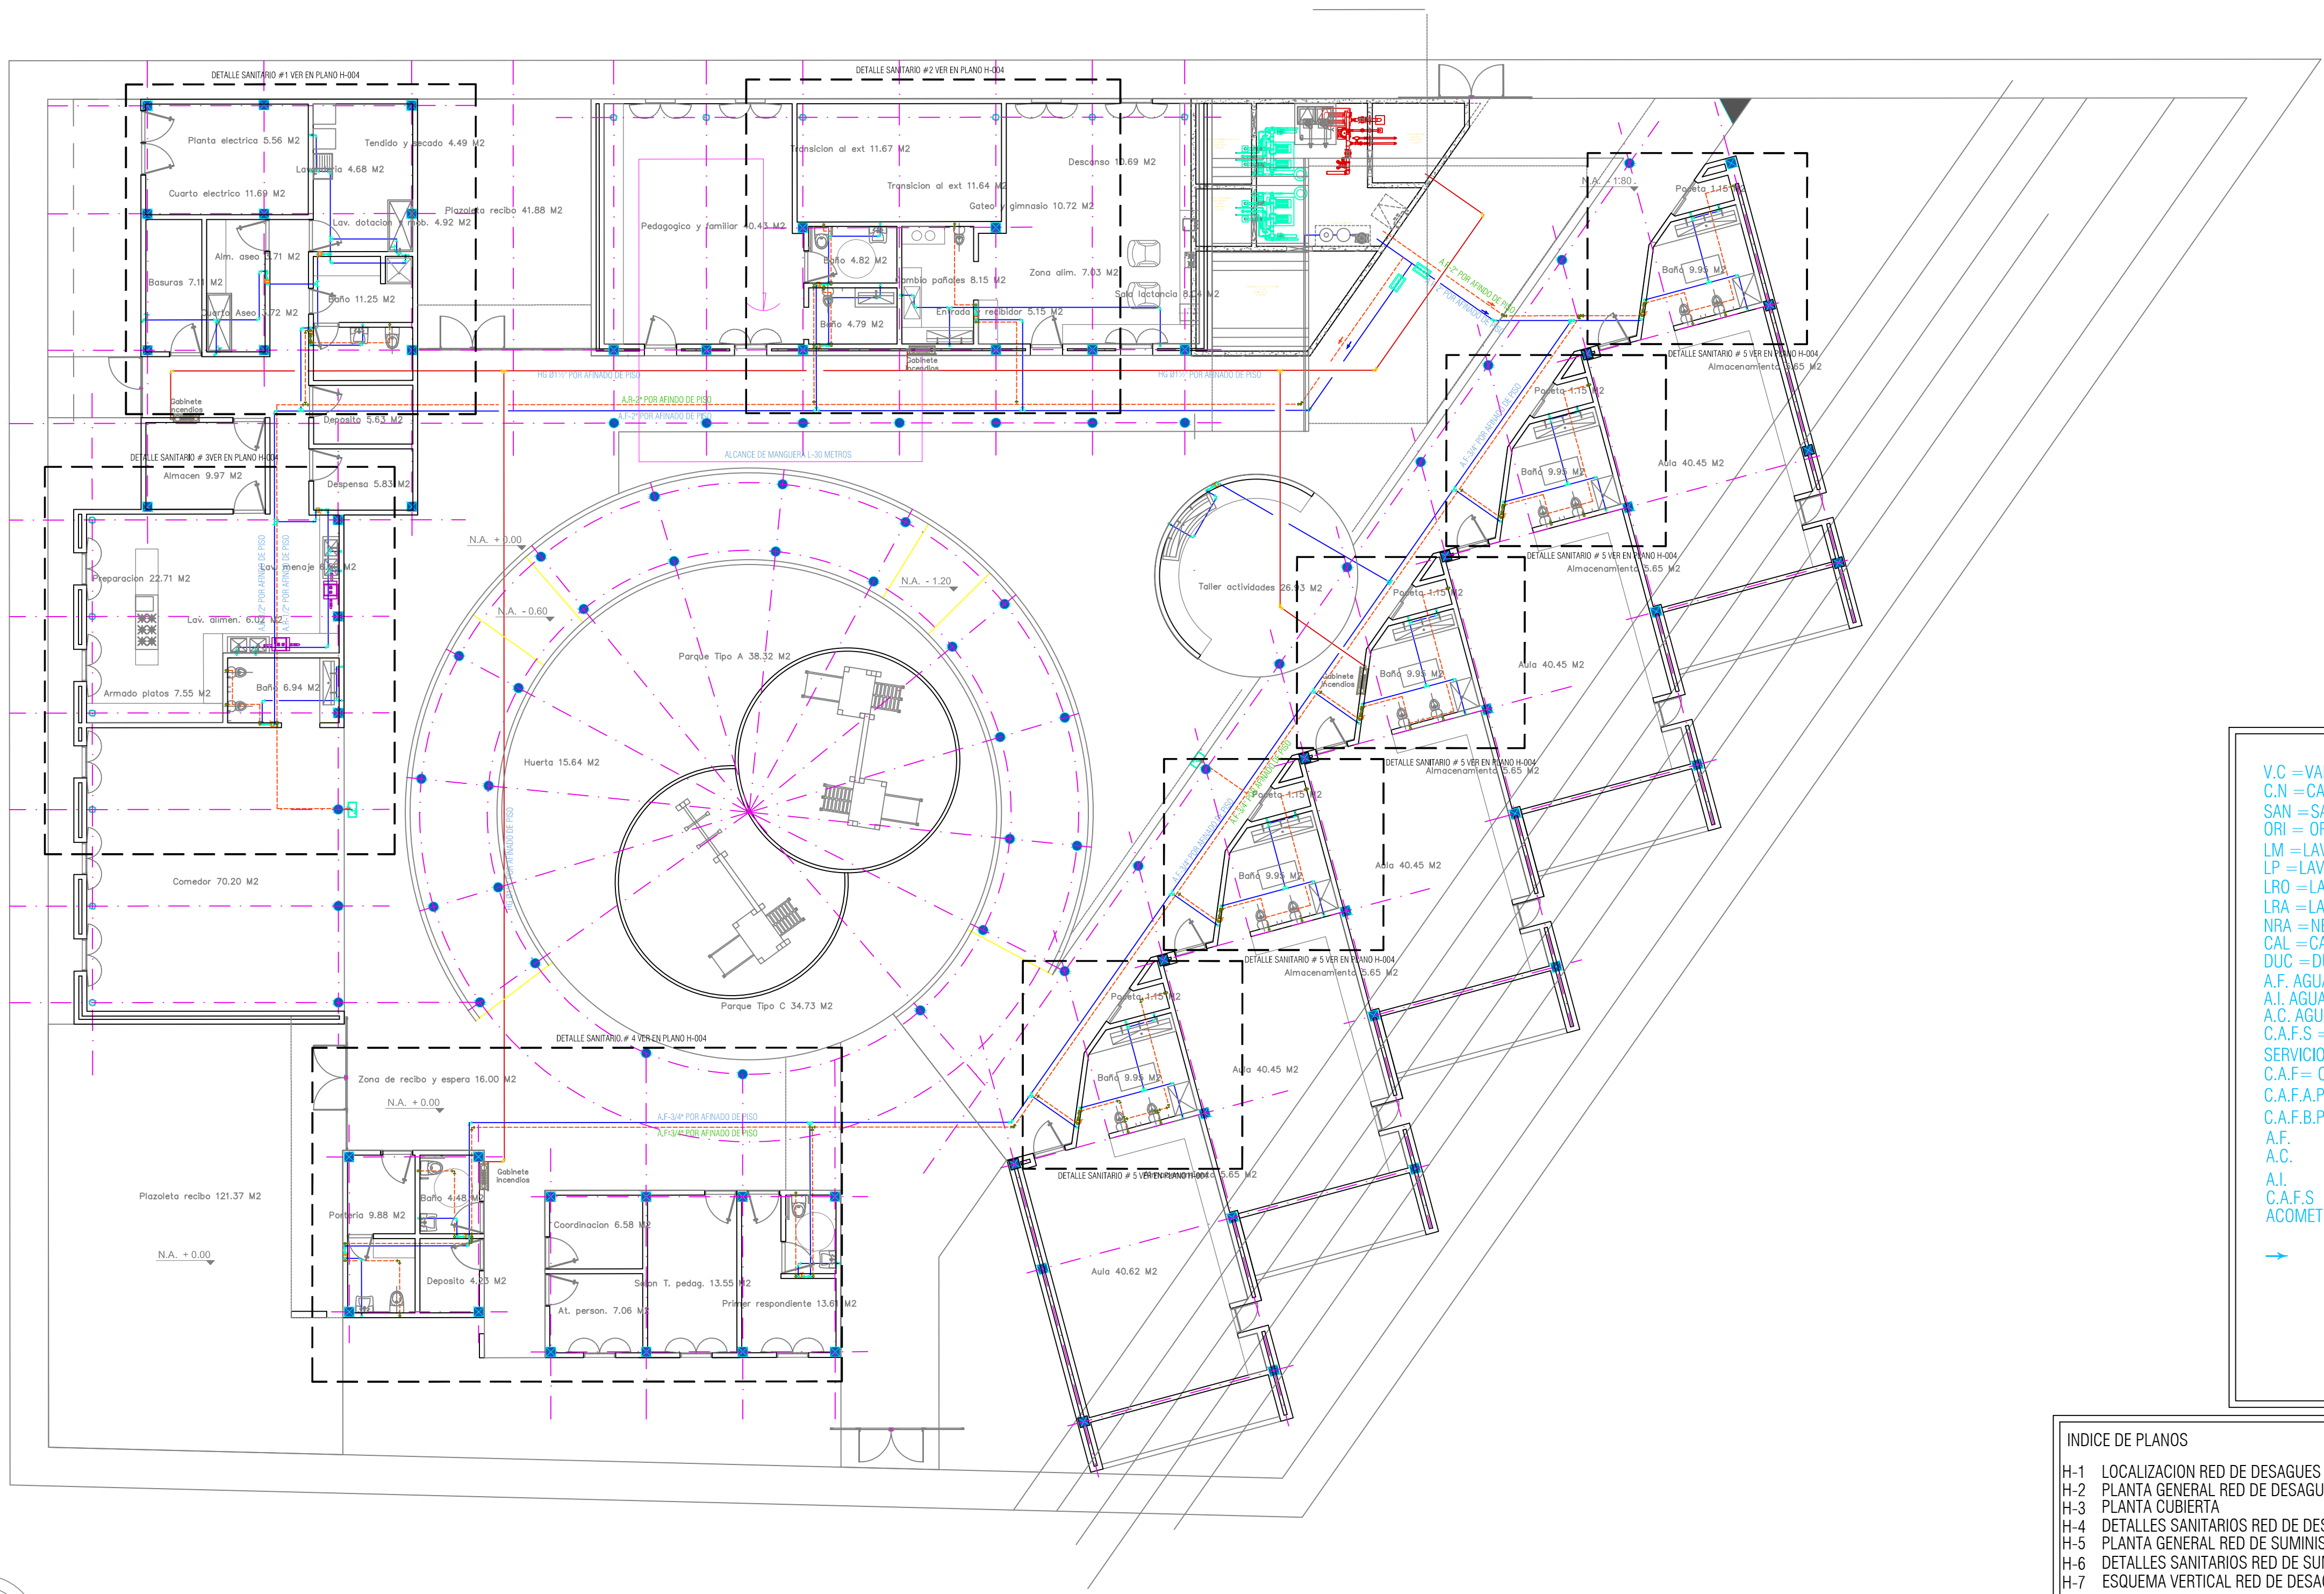

V.C.=VALVULA DE CORTE
C.N.=CAMBIO DE NIVEL
SAN=SANITARIO
ORI=ORINAL
LM=LAVAMANOS
LP=LAVAPLATOS
LRO=LAVADERO
LRA=LAVADORA
NRA=NEVERA
CAL=CALENTADOR
DUC=DUCHA
A.F. AGUA FRIA
A.I. AGUA INCENDIO
A.C. AGUA CALIENTE
C.A.F.S.=COLUMNA DE AGUA FRIA
SERVICIOS
C.A.F.=COLUMNA DE AGUA FRIA
C.A.F.A.P.=C.A.F. ALTA PRESION
C.A.F.B.P.=C.A.F. BAJA PRESION
A.F. →
A.C. →
A.I. →
C.A.F.S. →
ACOMETIDA →

→ DIRECCIÓN DE FLUJO


PASE

INDICE DE PLANOS

- H-1 LOCALIZACION RED DE DESAGUES
- H-2 PLANTA GENERAL RED DE DESAGUES
- H-3 PLANTA CUBIERTA
- H-4 DETALLES SANITARIOS RED DE DESAGUES
- H-5 PLANTA GENERAL RED DE SUMINISTRO
- H-6 DETALLES SANITARIOS RED DE SUMINISTRO
- H-7 ESQUEMA VERTICAL RED DE DESAGUES
- H-8 ESQUEMA VERTICAL RED DE SUMINISTRO
- H-9 ISOMETRICO SUMINISTRO E INCENDIO
- H-10 CUARTO DE BOMBAS
- H-11 DETALLES CONSTRUCTIVOS

NOTA 1:
PLANO NO VALIDO PARA CONSTRUCCION.
PENDIENTE POR COORDINAR CON ESTRUCTURA.

NOTA 2:
VER DETALLE PLANTA DE TRATAMIENTO EN
ESPECIFICACIONES TECNICAS.

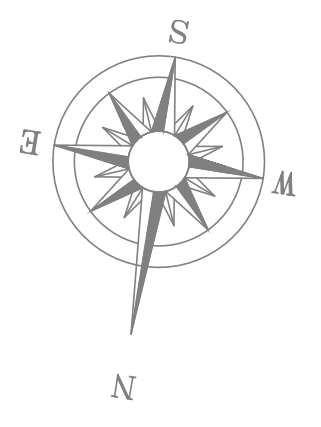

PLANTA GENERAL PRIMER PISO
RED DE SUMINISTRO
BLOQUE UNO
ESCALA 1:100