



CDI VÉLEZ
 Proyecto
 VÉLEZ SANTANDER
 Localización

Escala	1:150
Versión	1

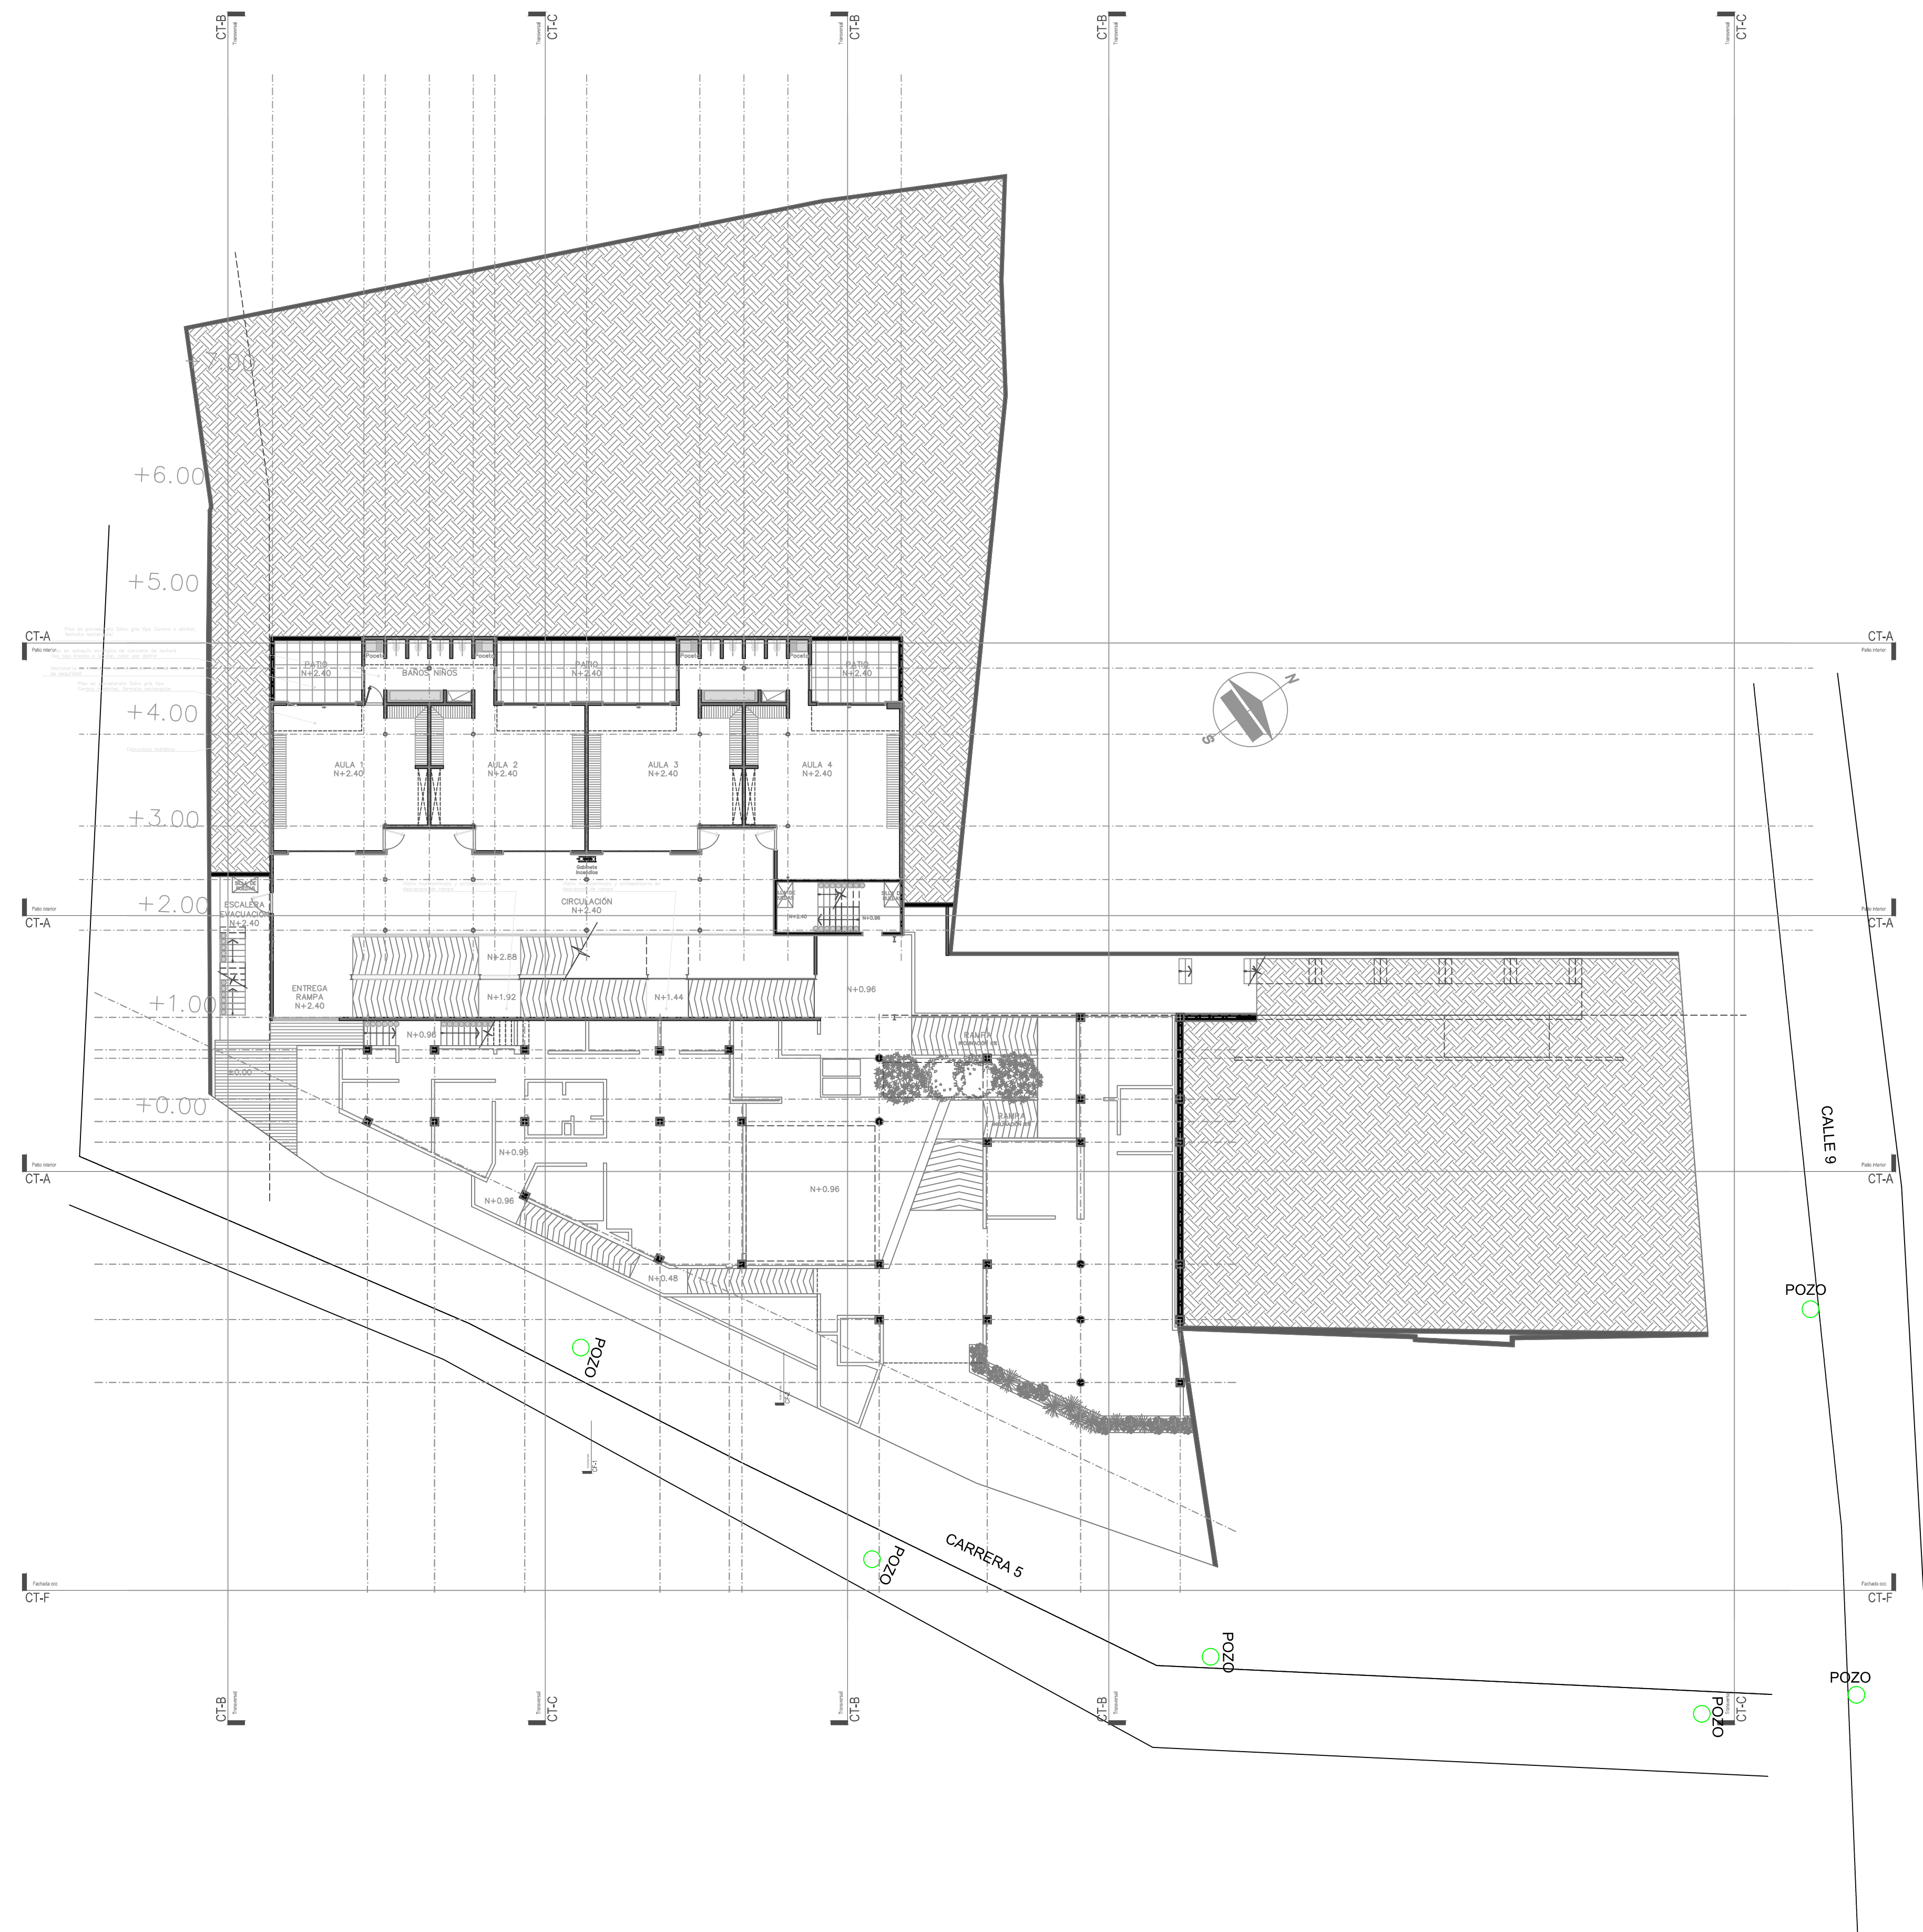

CDI VÉLEZ
 Proyecto
 VÉLEZ SANTANDER
 Localización

Escala	1:150
Versión	1

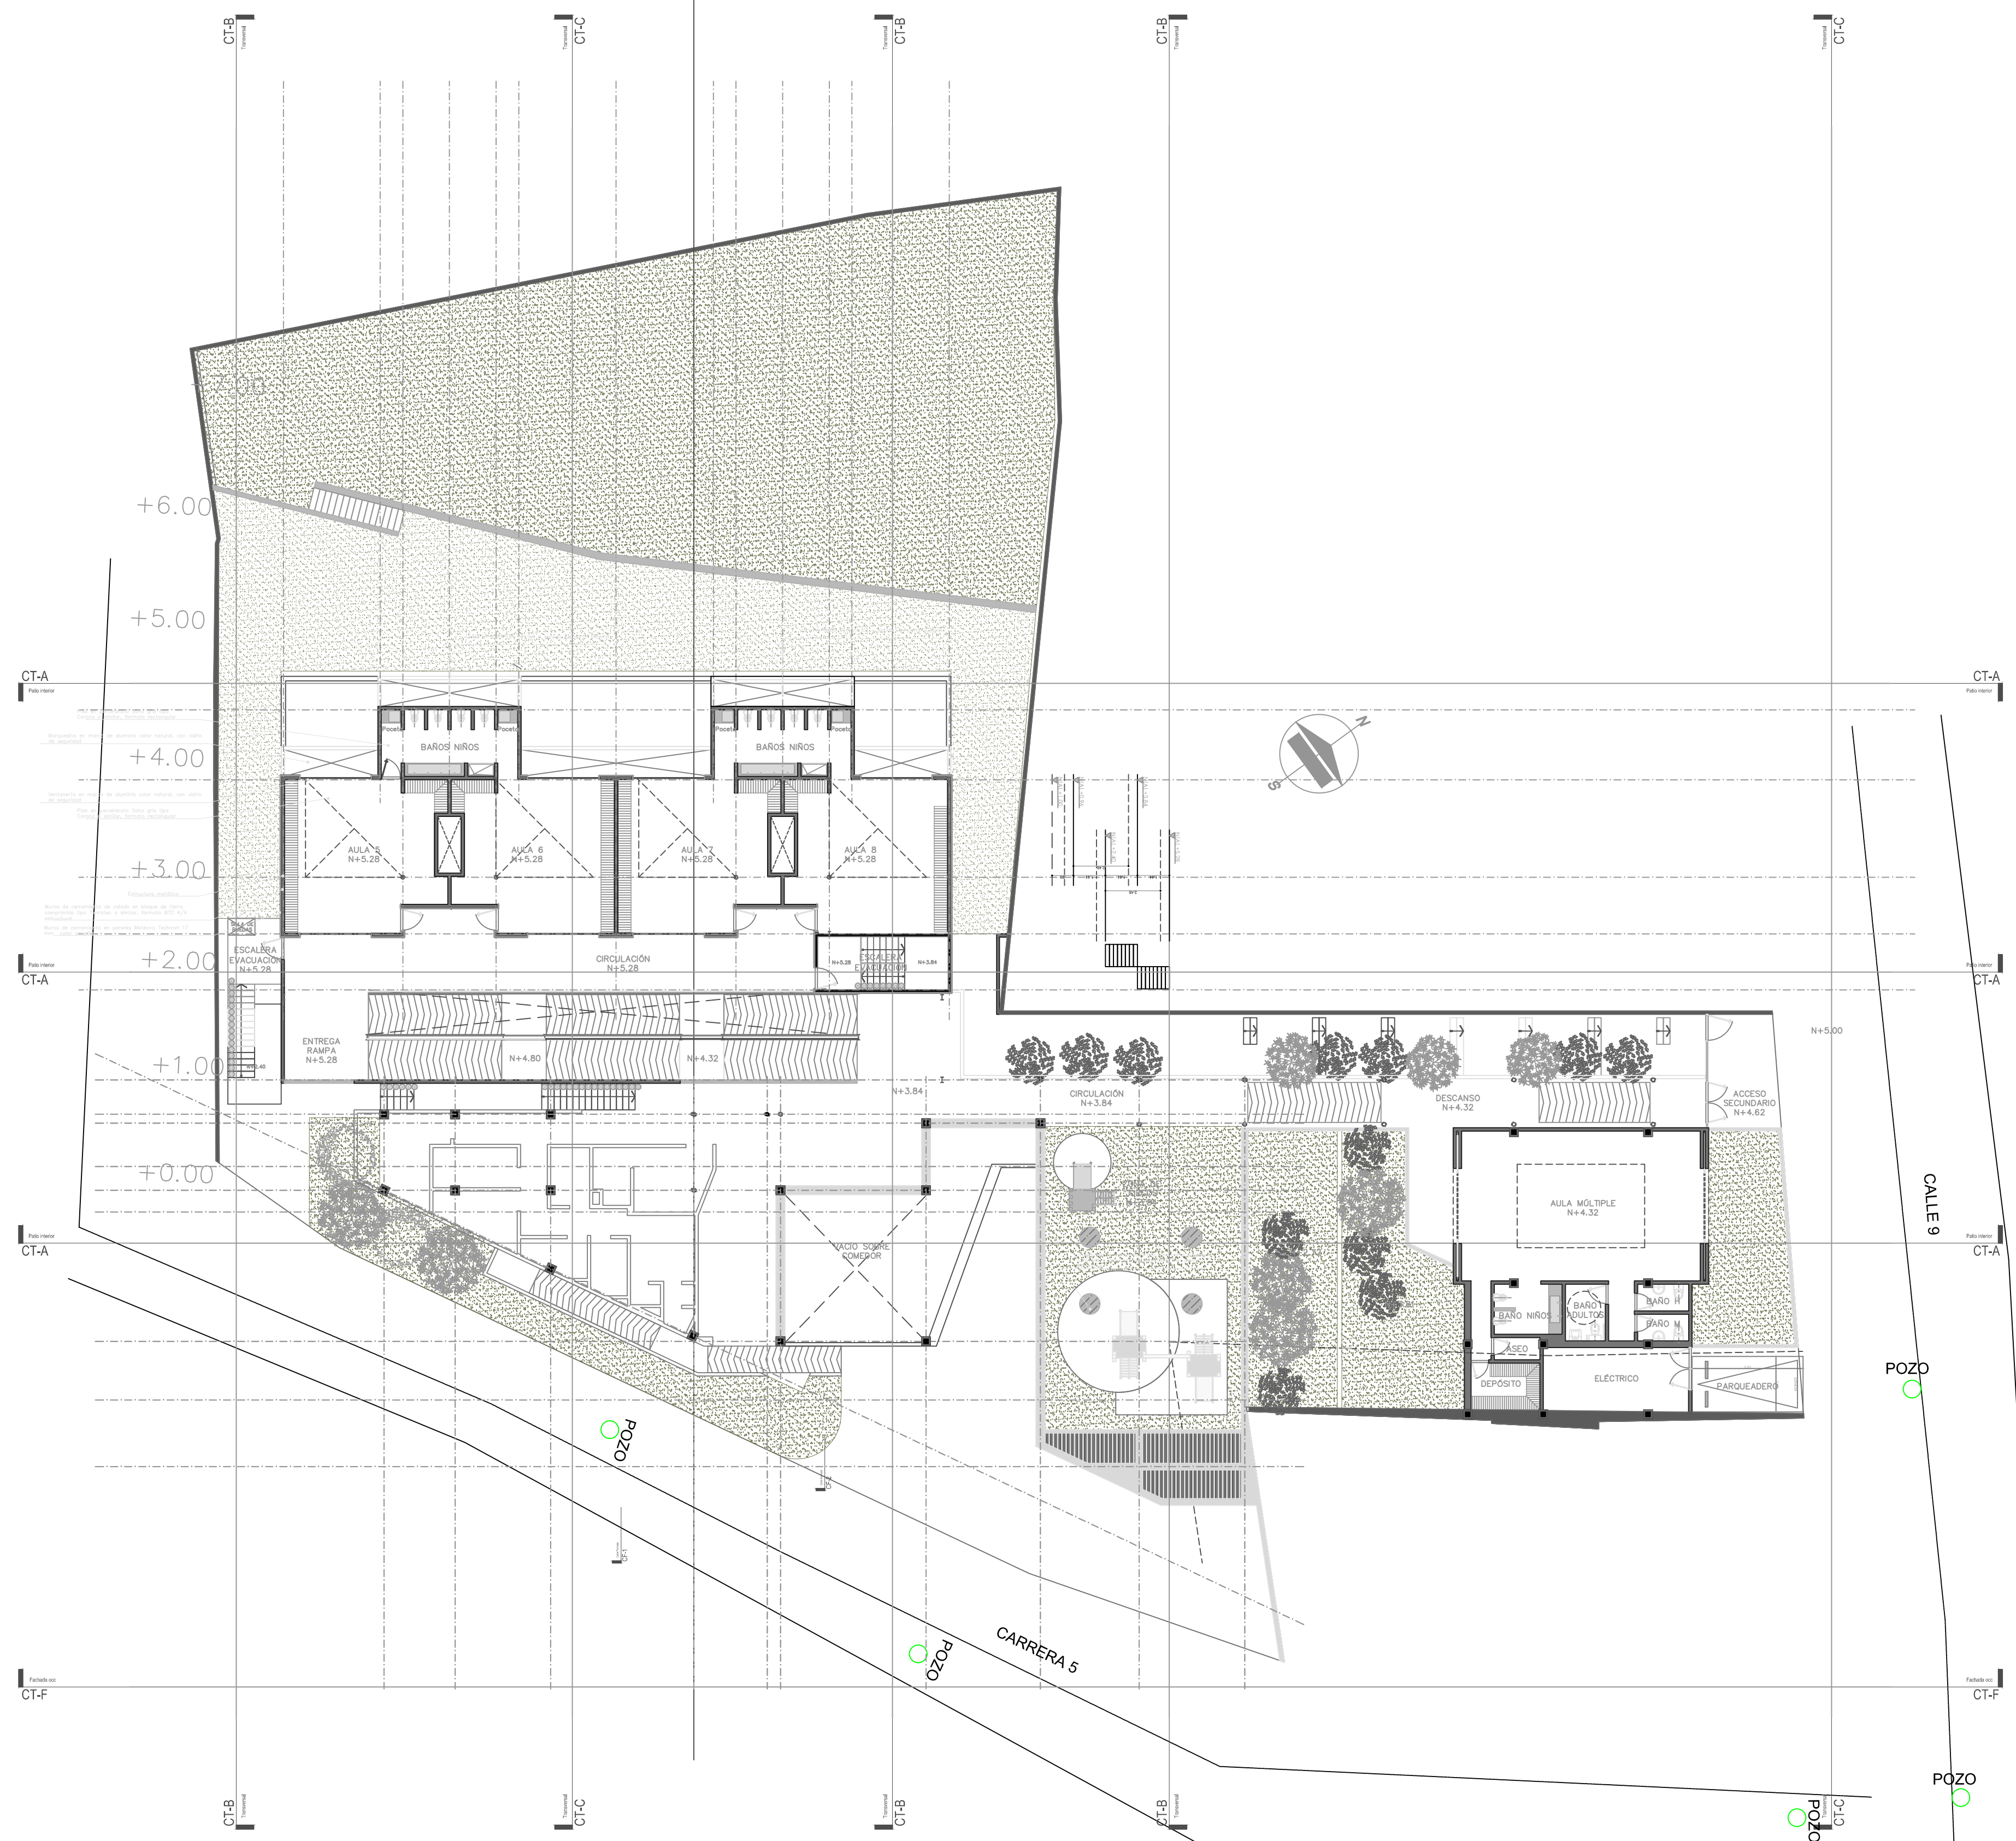


CDI VÉLEZ

Proyecto

VÉLEZ SANTANDER




Localización

<p>Escala</p> <p>1:150</p>
<p>Versión</p> <p>1</p>

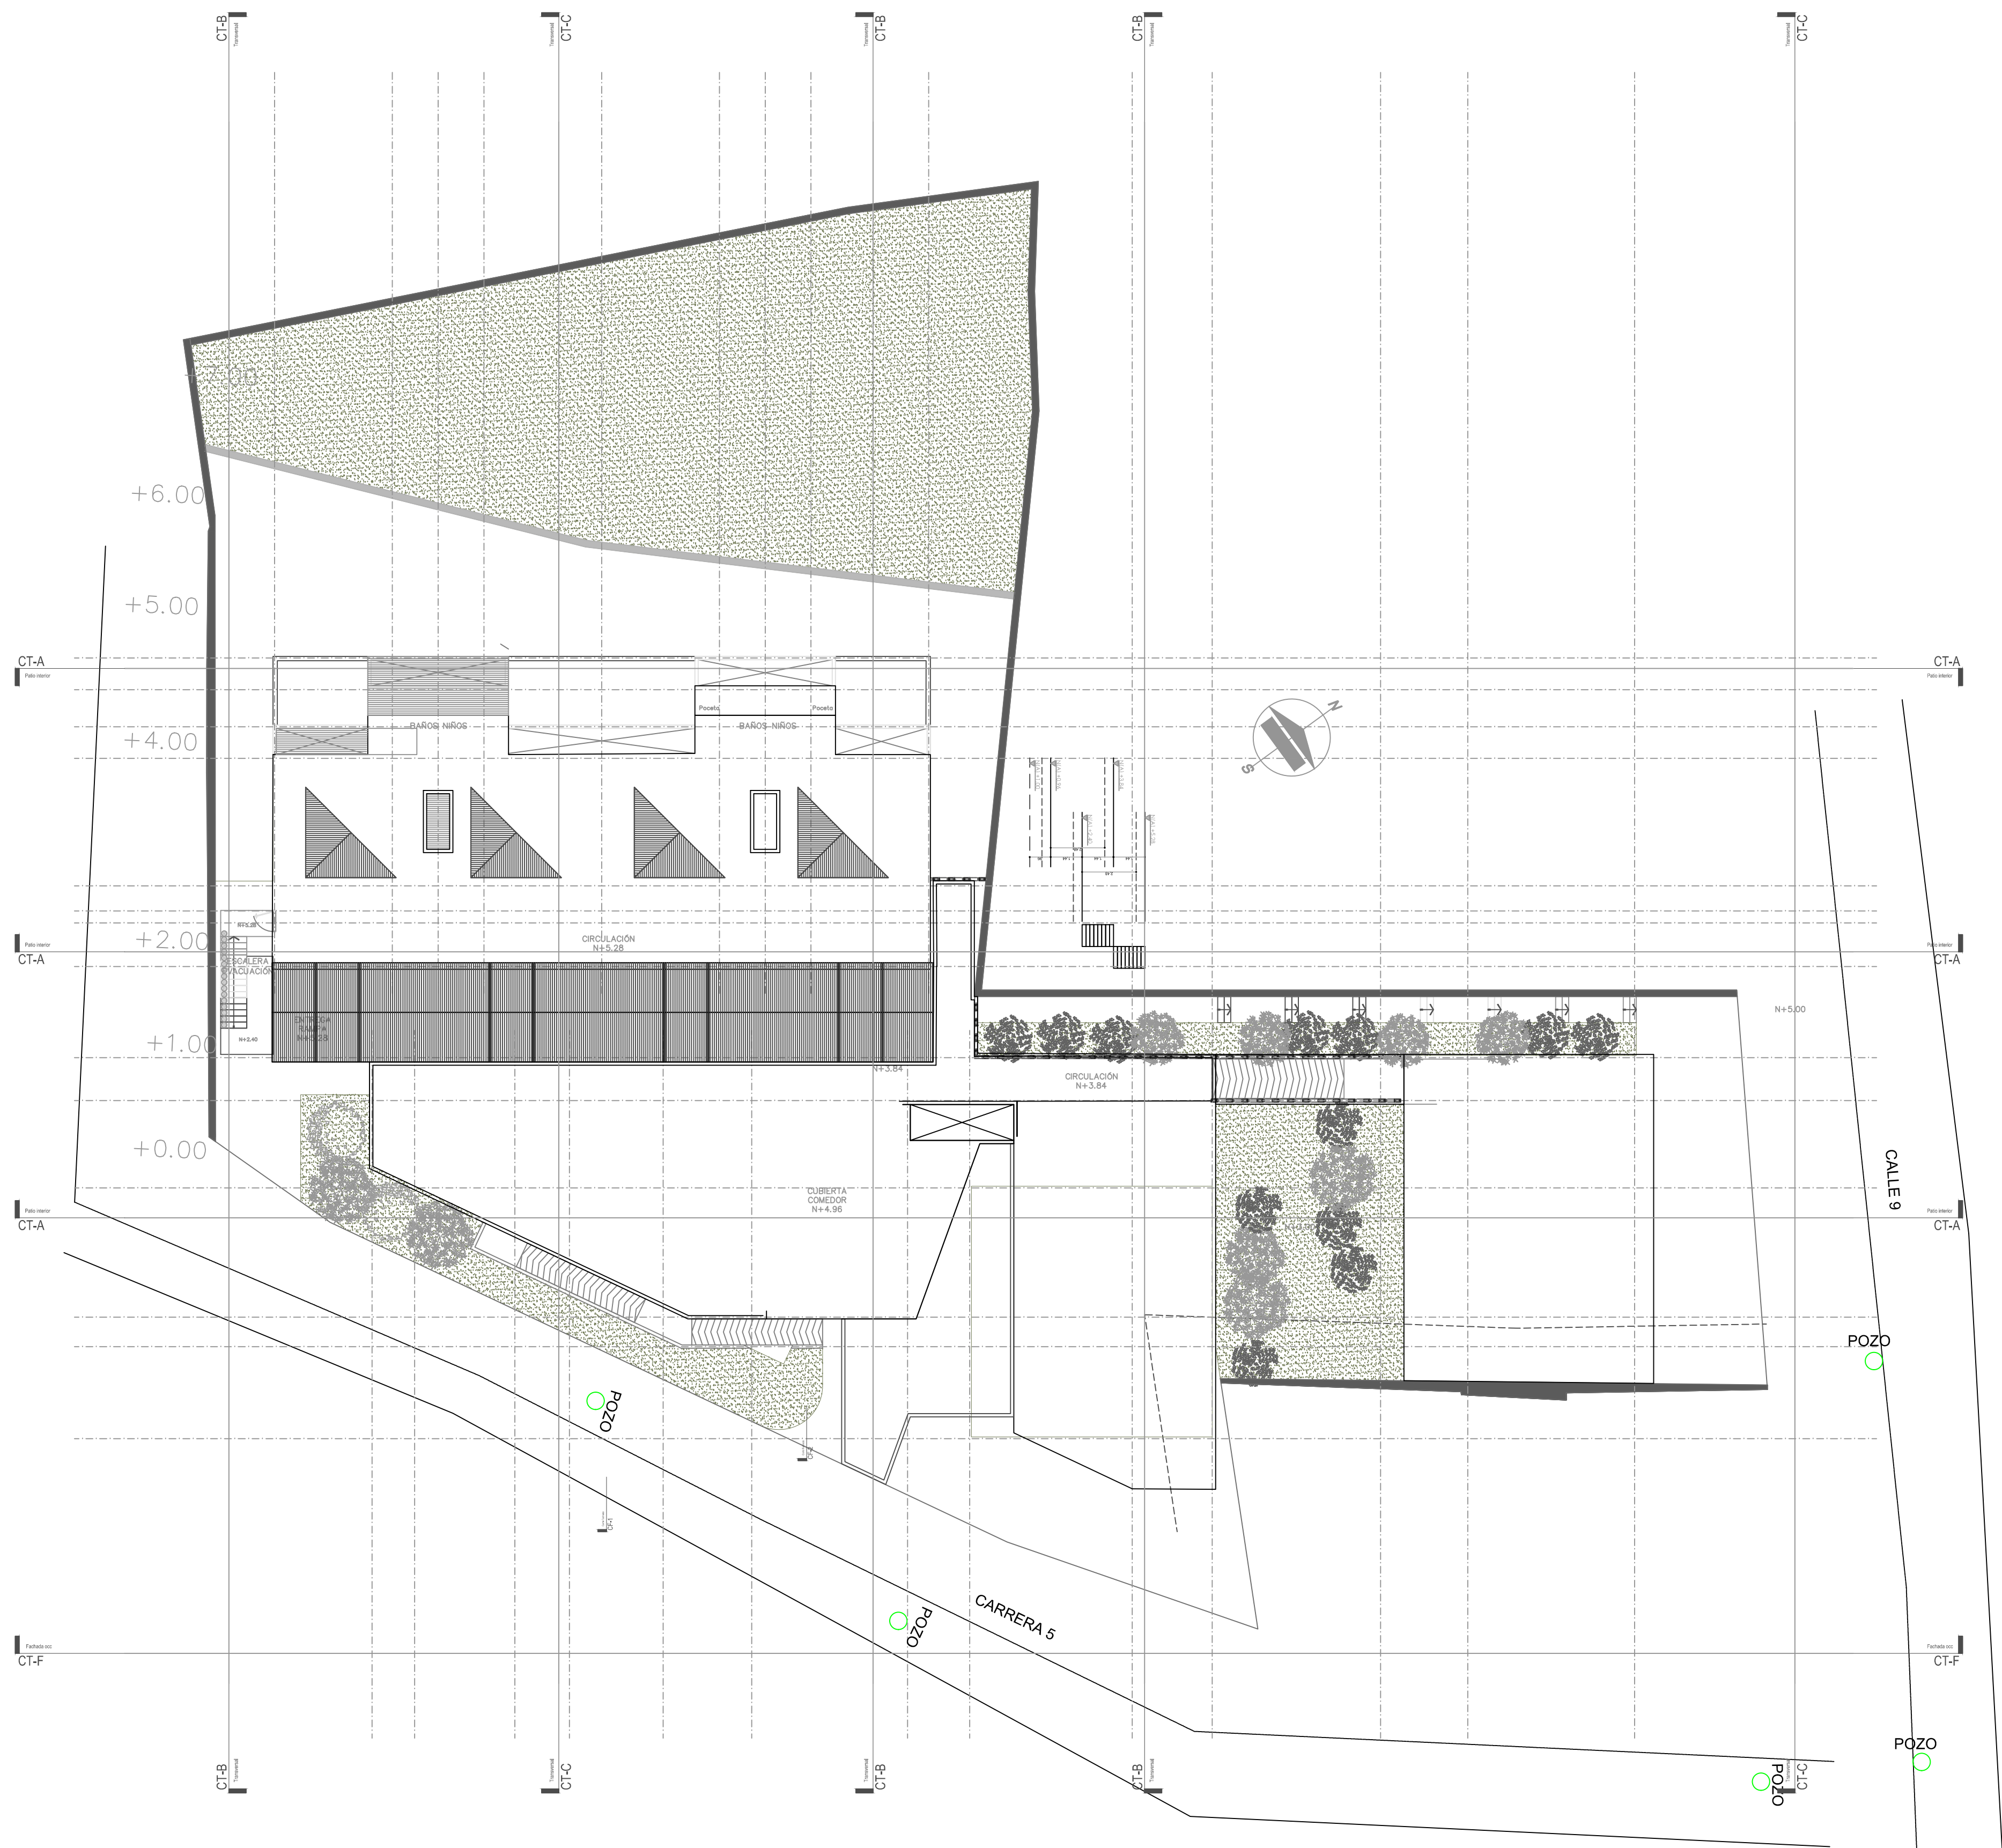

CDI VÉLEZ
 Proyecto
 VÉLEZ SANTANDER
 Localización

Escala 1:150
Versión 1

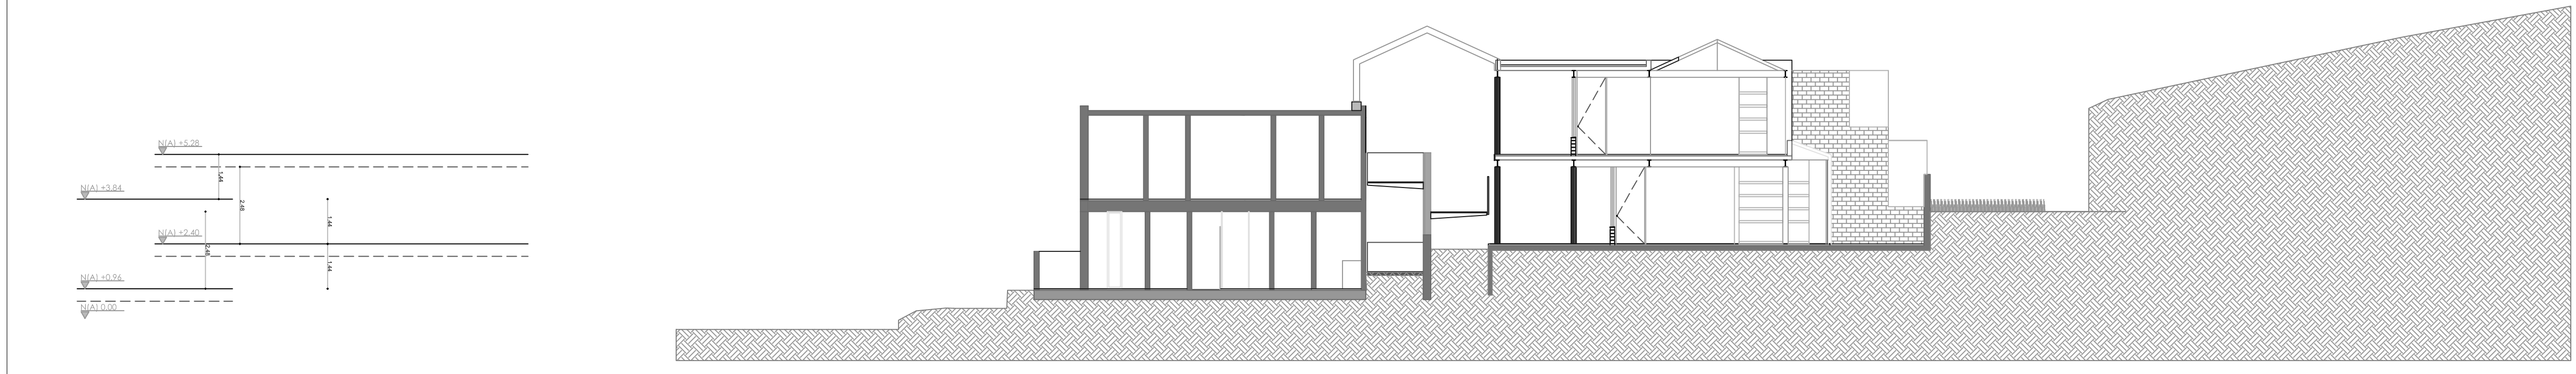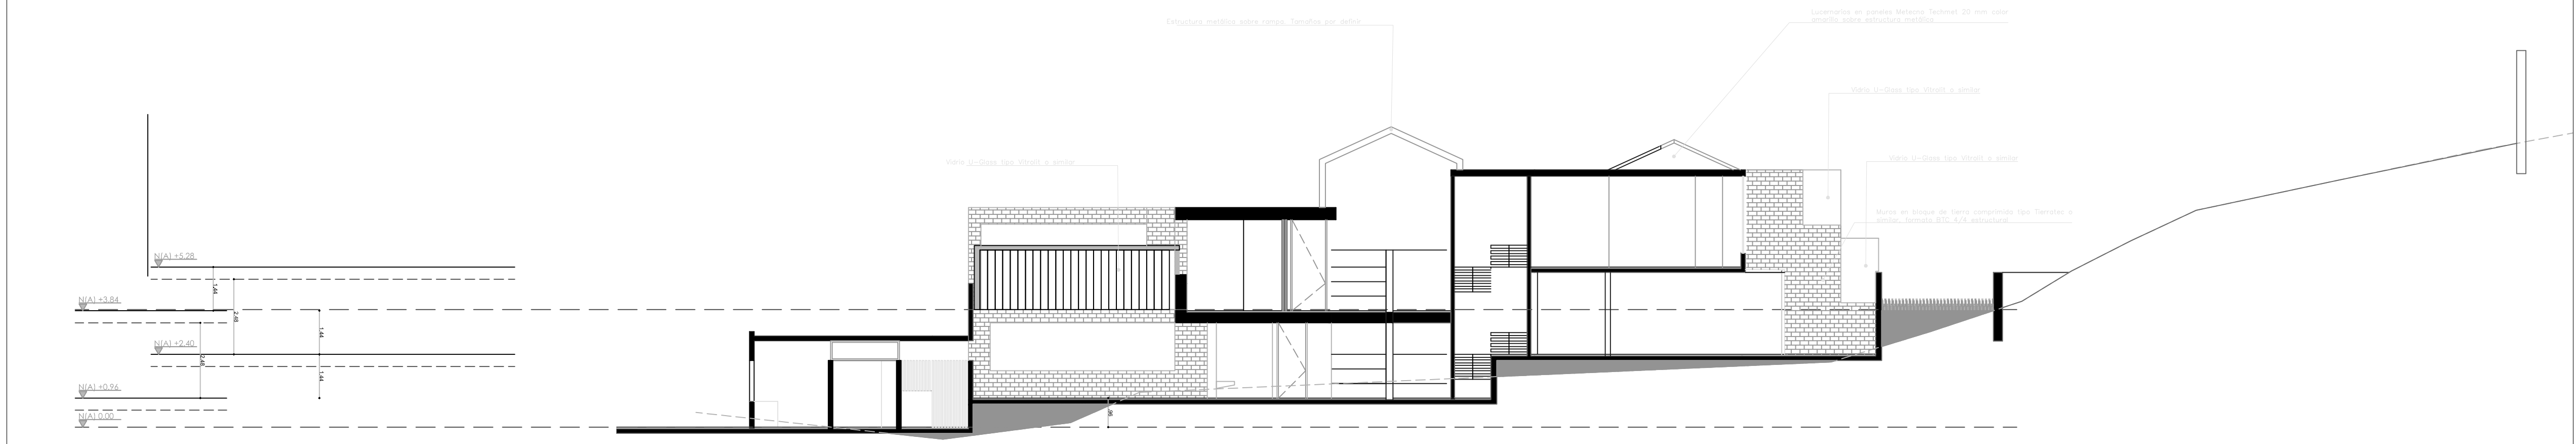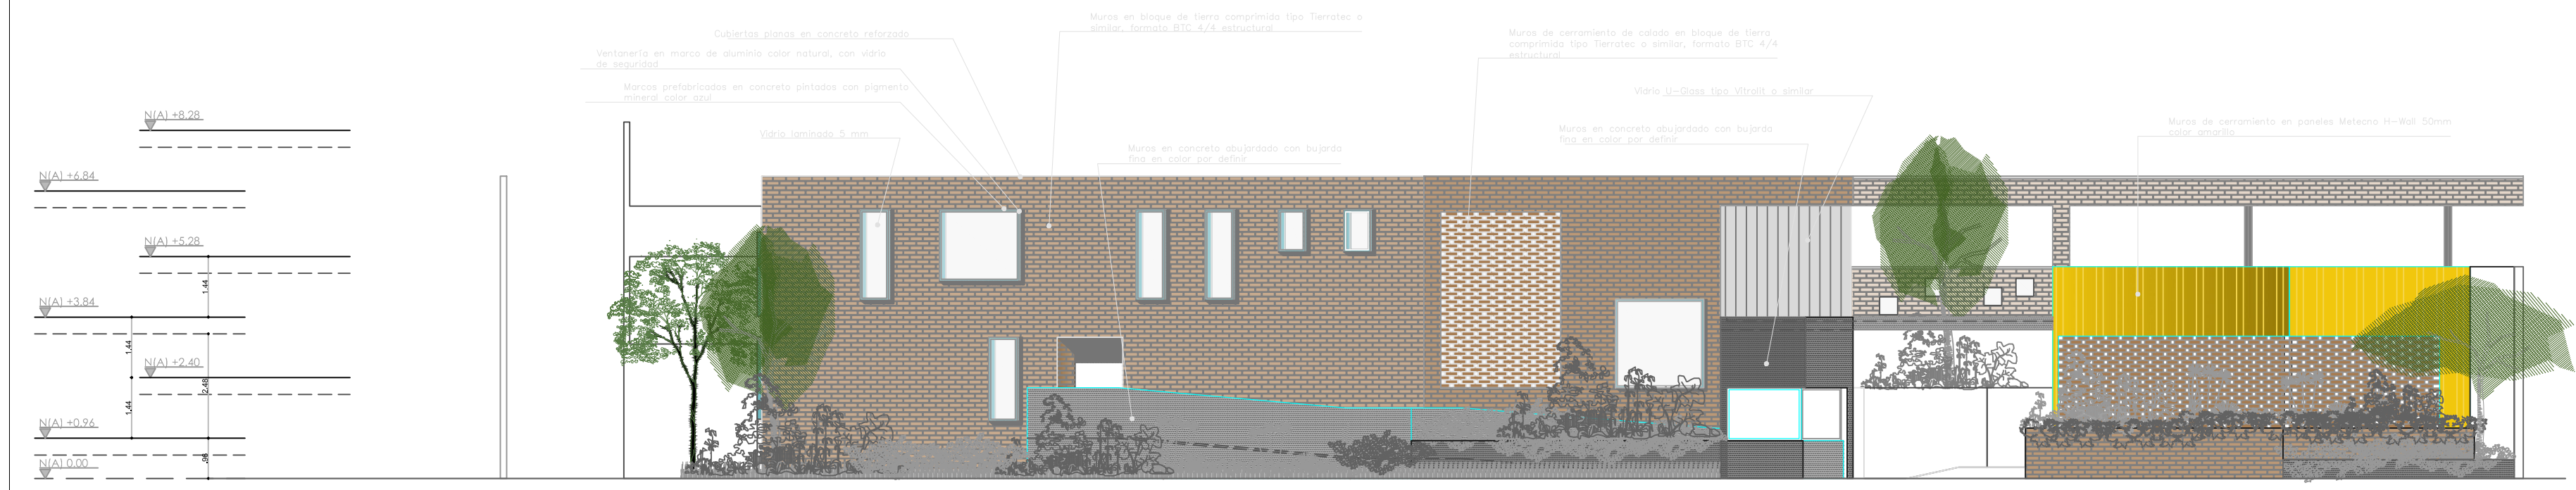


CDI VÉLEZ
 Proyecto
 VÉLEZ SANTANDER
 Localización

Escala	1:100
Versión	1

CDI VÉLEZ

Proyecto
VÉLEZ SANTANDER

Localización

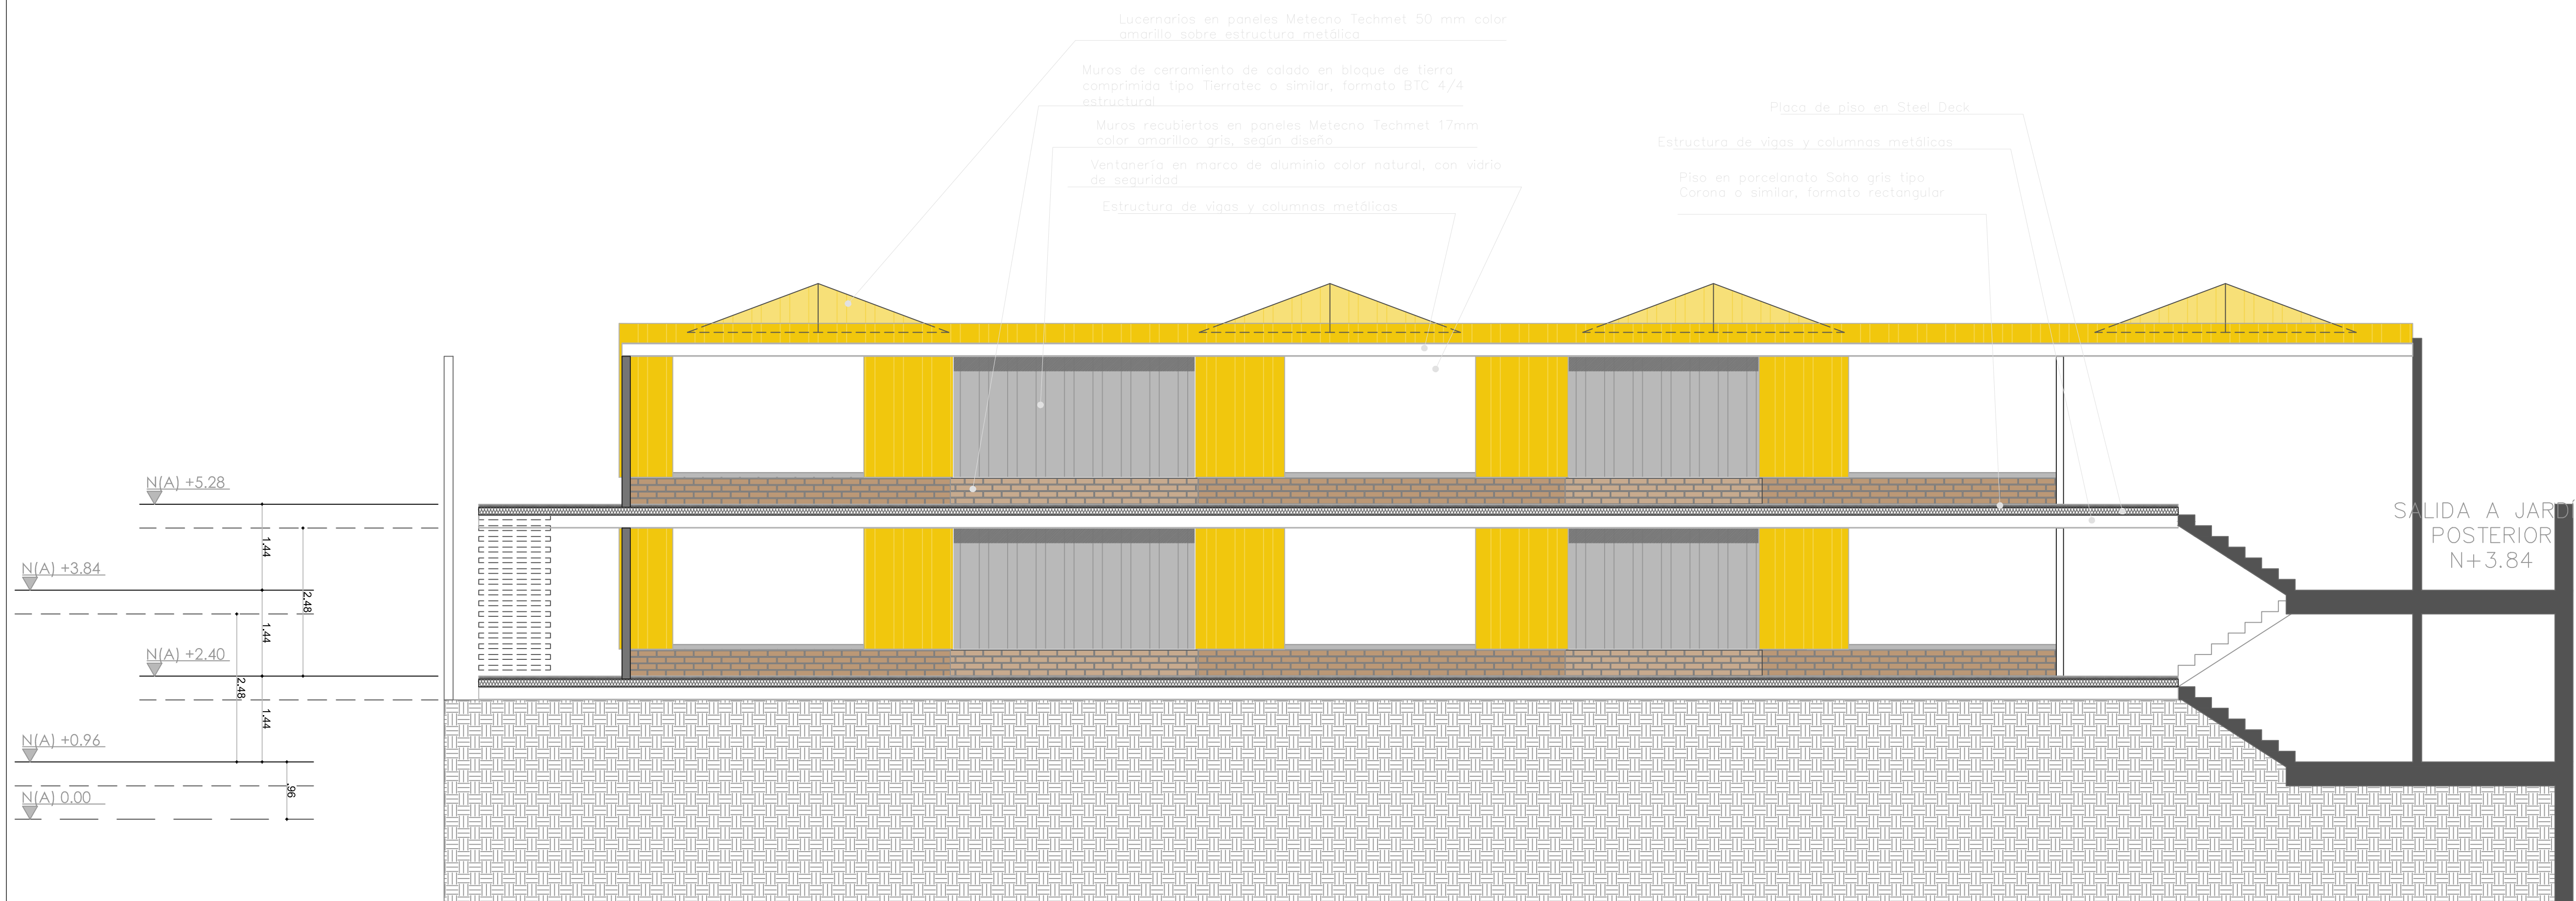

Escala
1:100

Versión
1