


Value Investment Colombia S.A.S.
Calle 79B # 7 - 59 Piso 2
Teléfono: (57-1) 249 3585
Bogotá, Colombia



Proyectar Consultoría e Ingeniería S.A.S.
Carrera 85 # 82-25
Teléfono: (57-1) 535 6275 - 535 0455
Bogotá, Colombia

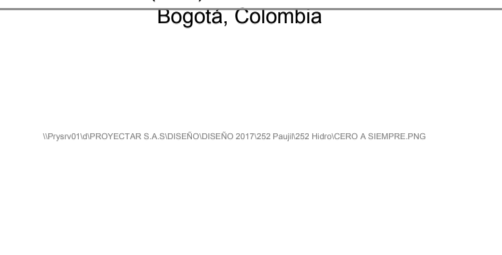

Proyecto
CDI VELEZ

Localización

Ingeniero

ING. HENRY ACERO GOMEZ

Mat. No. 25858011290 CND

Vo. Bo.

Mat. No.

GIOVANNY PRECIADO

OBSERVACIONES

Nombre archivo

Contenido


PLANTA DESAGÜES

Fecha	Escala
25-07-2017	1:75

Plano No.	Versión
H000	1

NOTA 1:
PLANO NO VALIDO PARA CONSTRUCCION.
PENDIENTE POR COORDINAR CON ESTRUCTURA.

NOTA 2:
VER DETALLE PLANTA DE TRATAMIENTO EN
ESPECIFICACIONES TECNICAS.

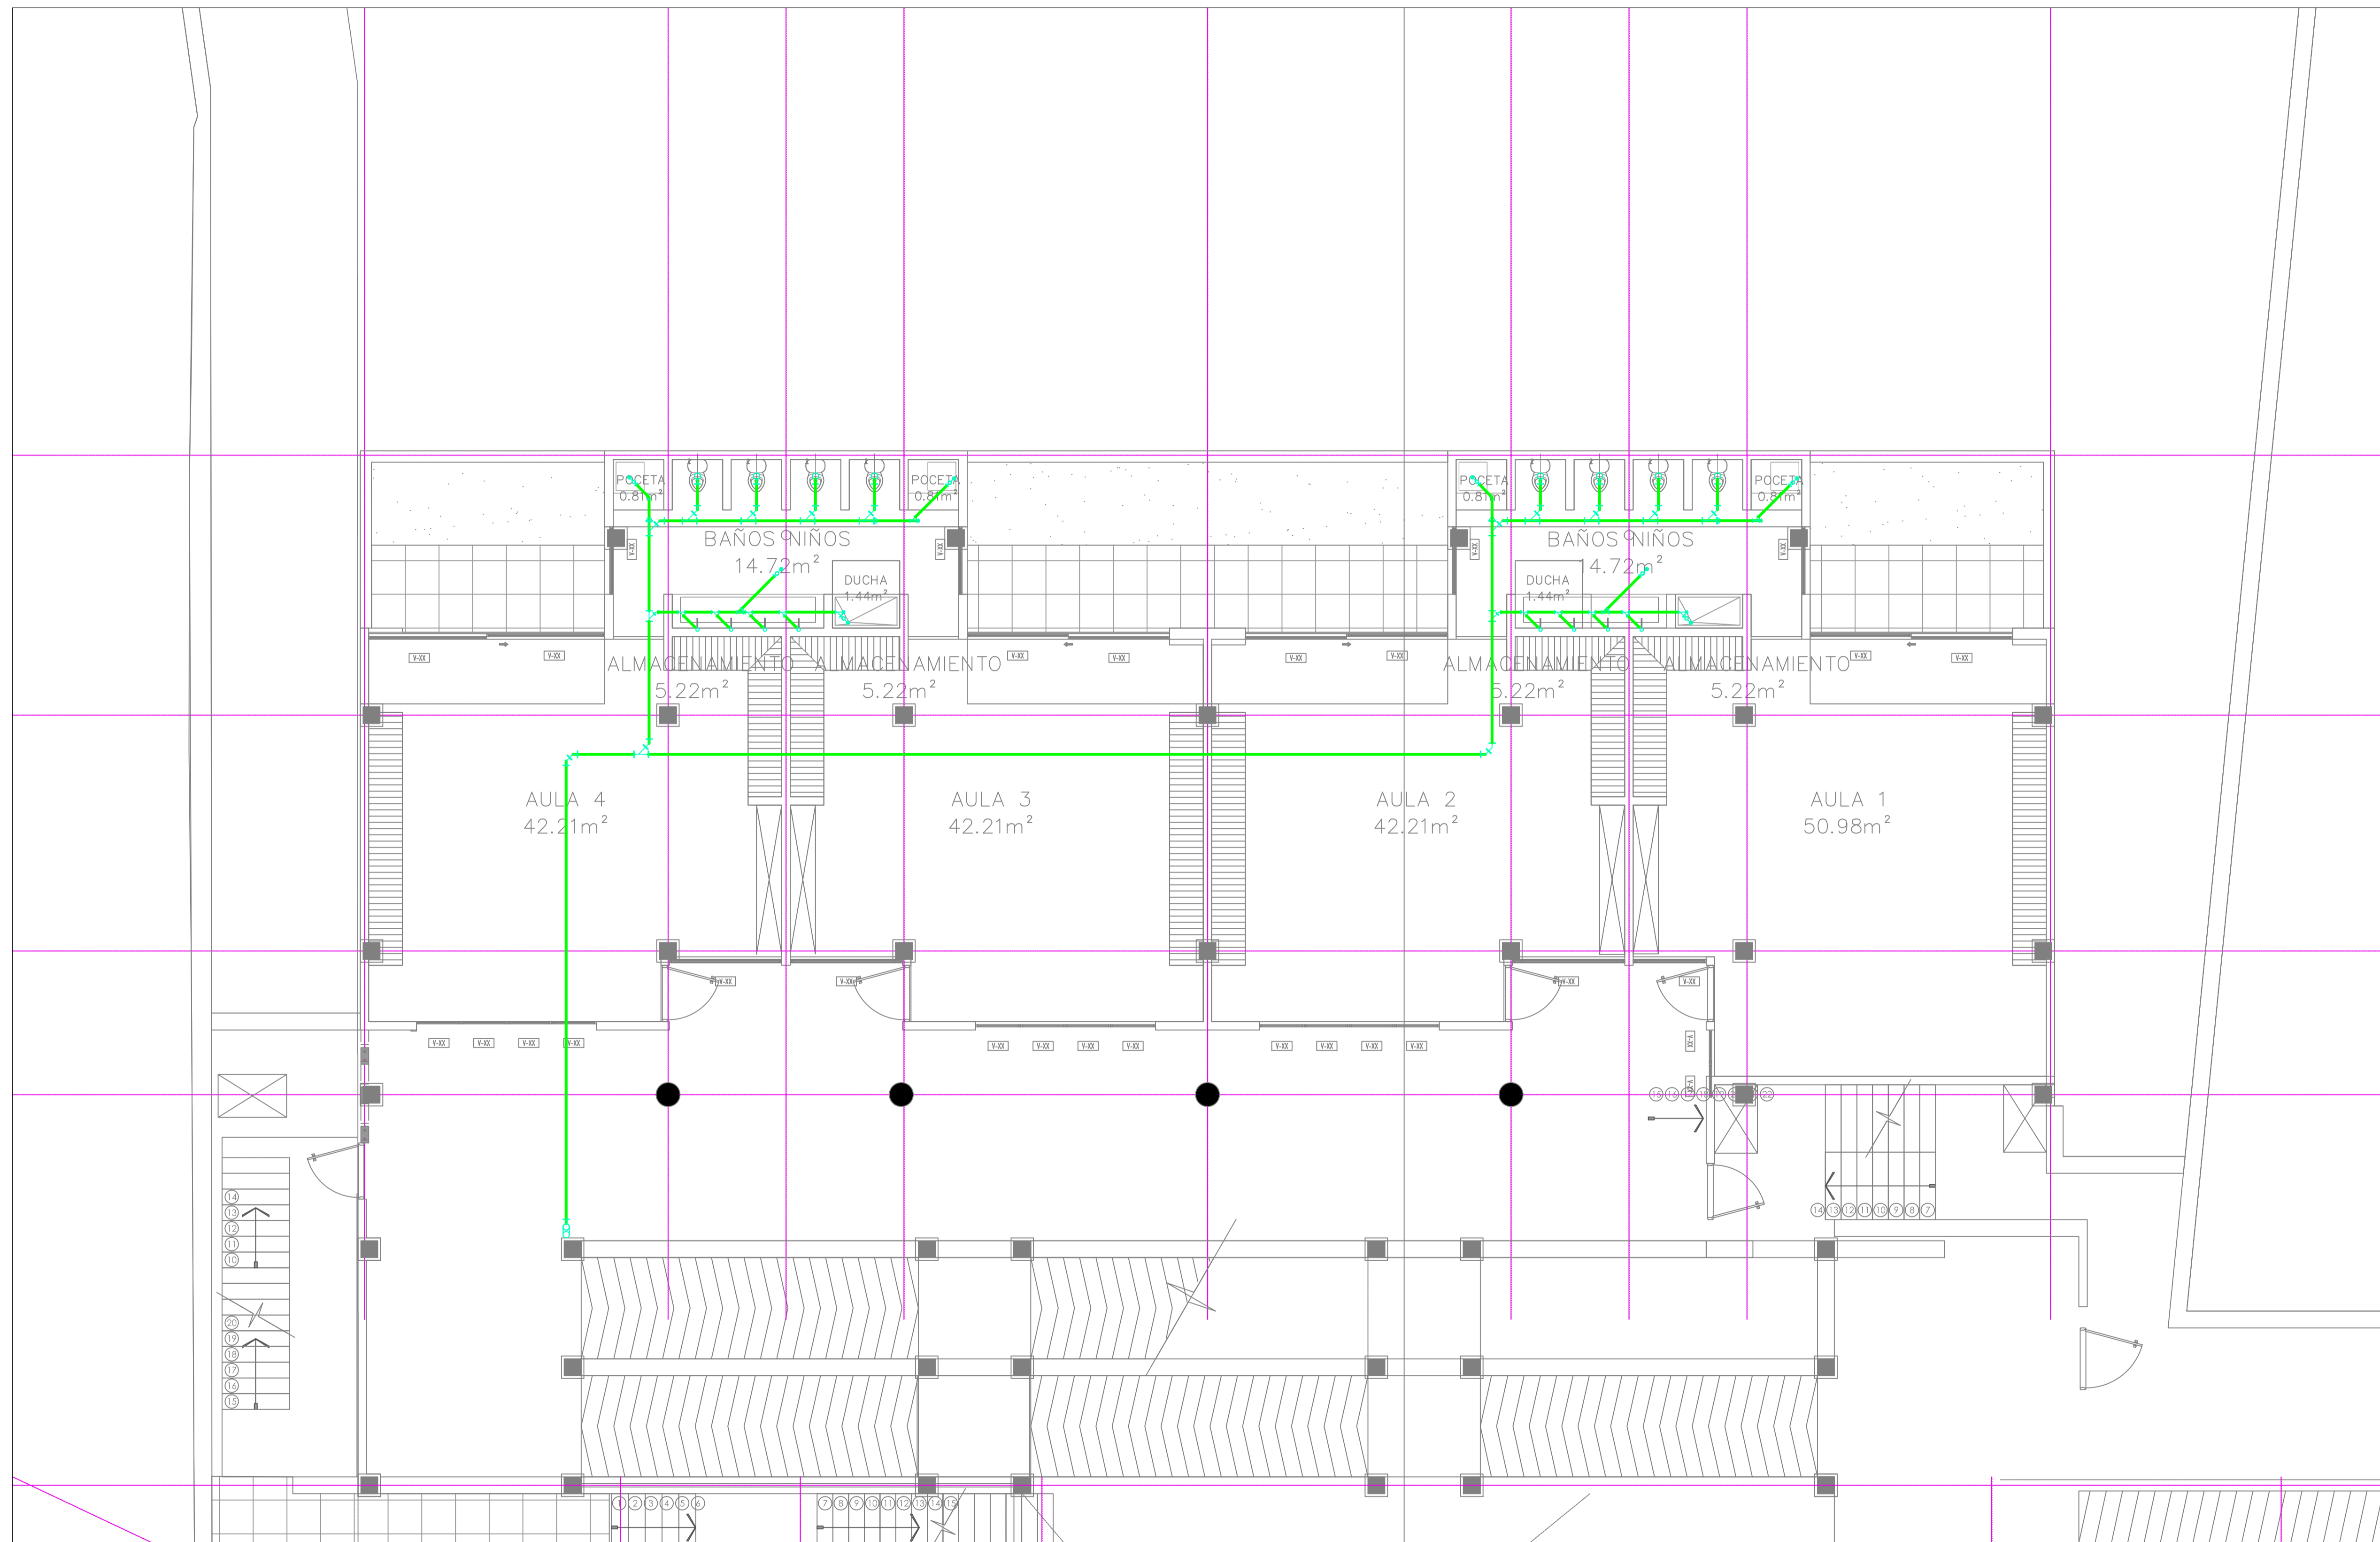

PLANTA GENERAL DESAGUES
RE DE DESAGUES
ESCALA 1:75

NOTA 1:
PLANO NO VALIDO PARA CONSTRUCCION.
PENDIENTE POR COORDINAR CON ESTRUCTURA.


NOTA 2:
VER DETALLE PLANTA DE TRATAMIENTO EN
ESPECIFICACIONES TECNICAS.



Value Investment Colombia S.A.S.
Calle 79B # 7 - 59 Piso 2
Teléfono: (57-1) 249 3585
Bogotá, Colombia



Proyectar Consultoría e Ingeniería S.A.S.
Carrera 85 # 82-25
Teléfono: (57-1) 535 6275 - 535 0455
Bogotá, Colombia

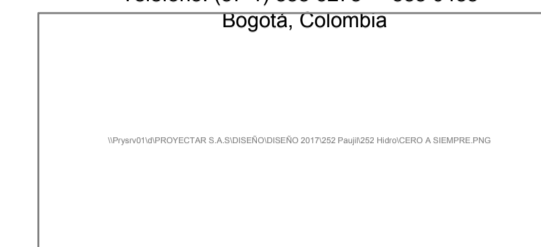

Proyecto

CDI VELEZ

Localización

Ingeniero

ING. HENRY ACERO GOMEZ

Mat. No. 25858011290 CND

Vo. Bo.

Mat. No.

GIOVANNY PRECIADO

OBSERVACIONES

Nombre archivo

Contenido

PLANTA DESAGUES

Fecha
25-07-2017


Escala
1:75

Plano No.

H000

Versión

1

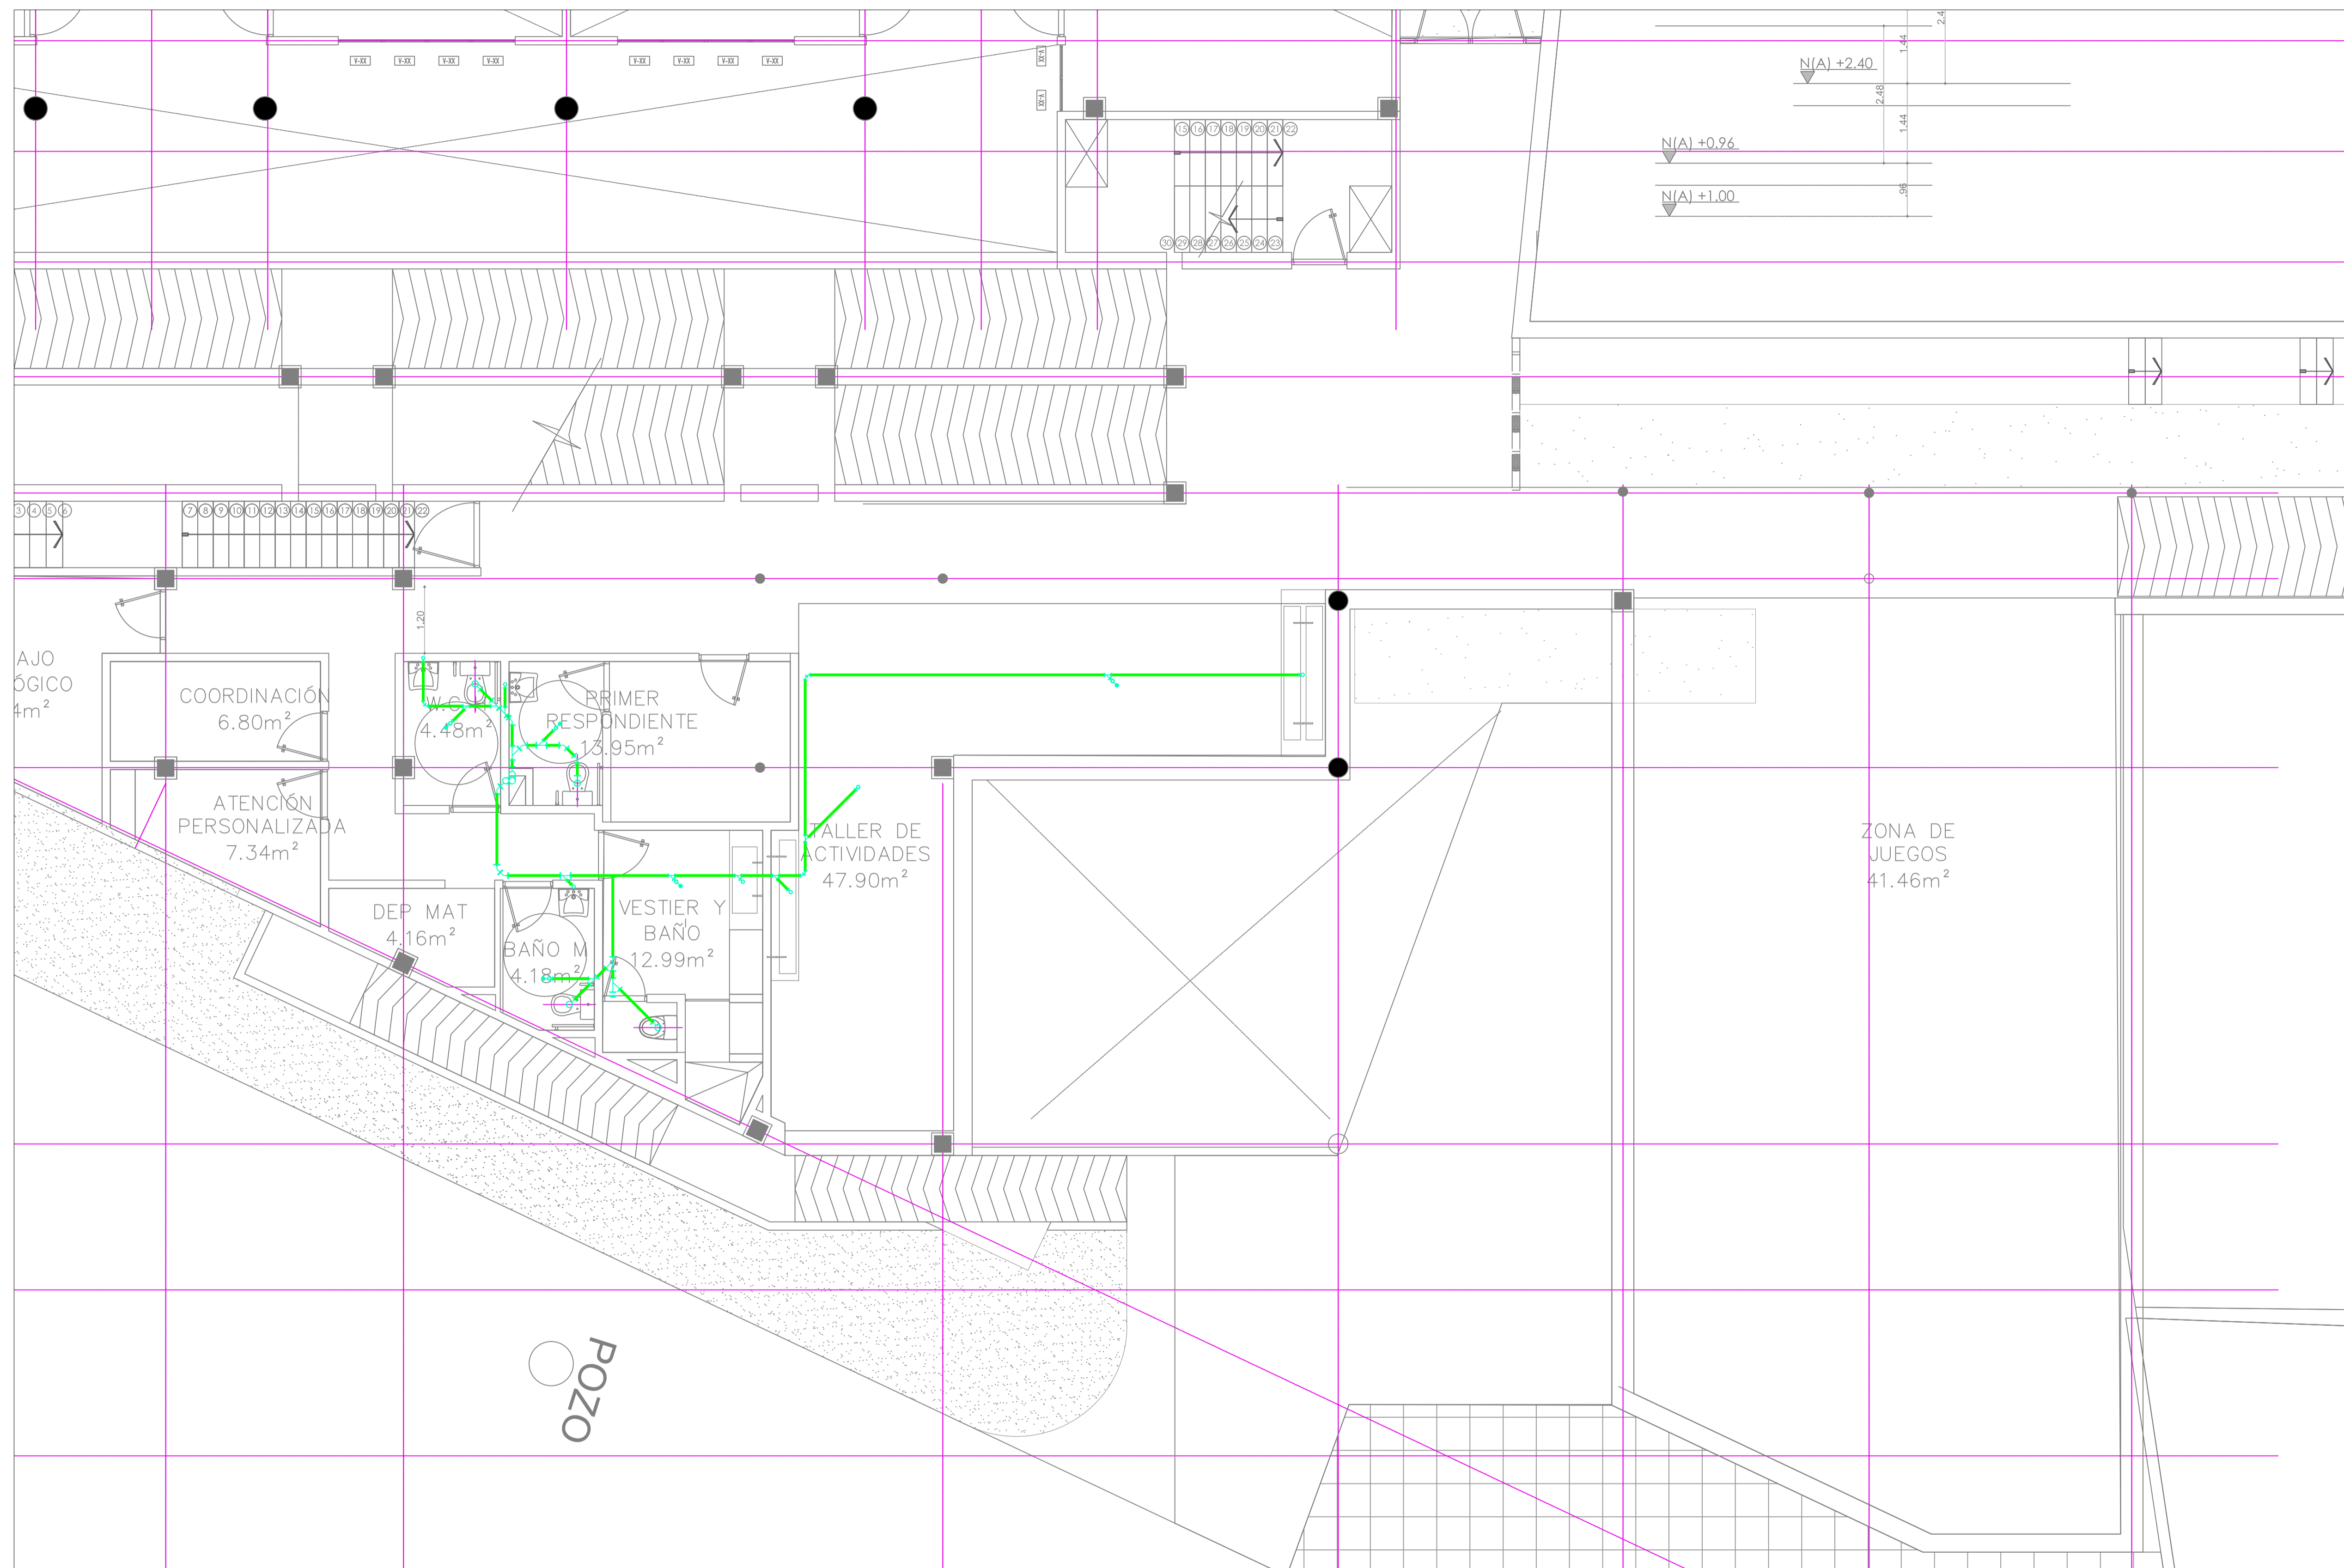

PLANTA GENERAL DESAGUES
RE DE DESAGUES
ESCALA 1:75

NOTA 1:
PLANO NO VALIDO PARA CONSTRUCCION.
PENDIENTE POR COORDINAR CON ESTRUCTURA.

NOTA 2:
VER DETALLE PLANTA DE TRATAMIENTO EN
ESPECIFICACIONES TECNICAS.



Value Investment Colombia S.A.S.
Calle 79B # 7 - 59 Piso 2
Teléfono: (57-1) 249 3585
Bogotá, Colombia



Proyectar Consultoría e Ingeniería S.A.S.
Carrera 85 # 82-25
Teléfono: (57-1) 535 6275 - 535 0455
Bogotá, Colombia

Proyecto
CDI VELEZ

Localización

Ingeniero

ING. HENRY ACERO GOMEZ

Mat. No. 25858011290 CND

Vo. Bo.

Mat. No.

GIOVANNY PRECIADO

OBSERVACIONES

Nombre archivo

Contenido

PLANTA DESAGUES

Fecha
25-07-2017


Escala
1:75

Plano No.

H000

Versión

1

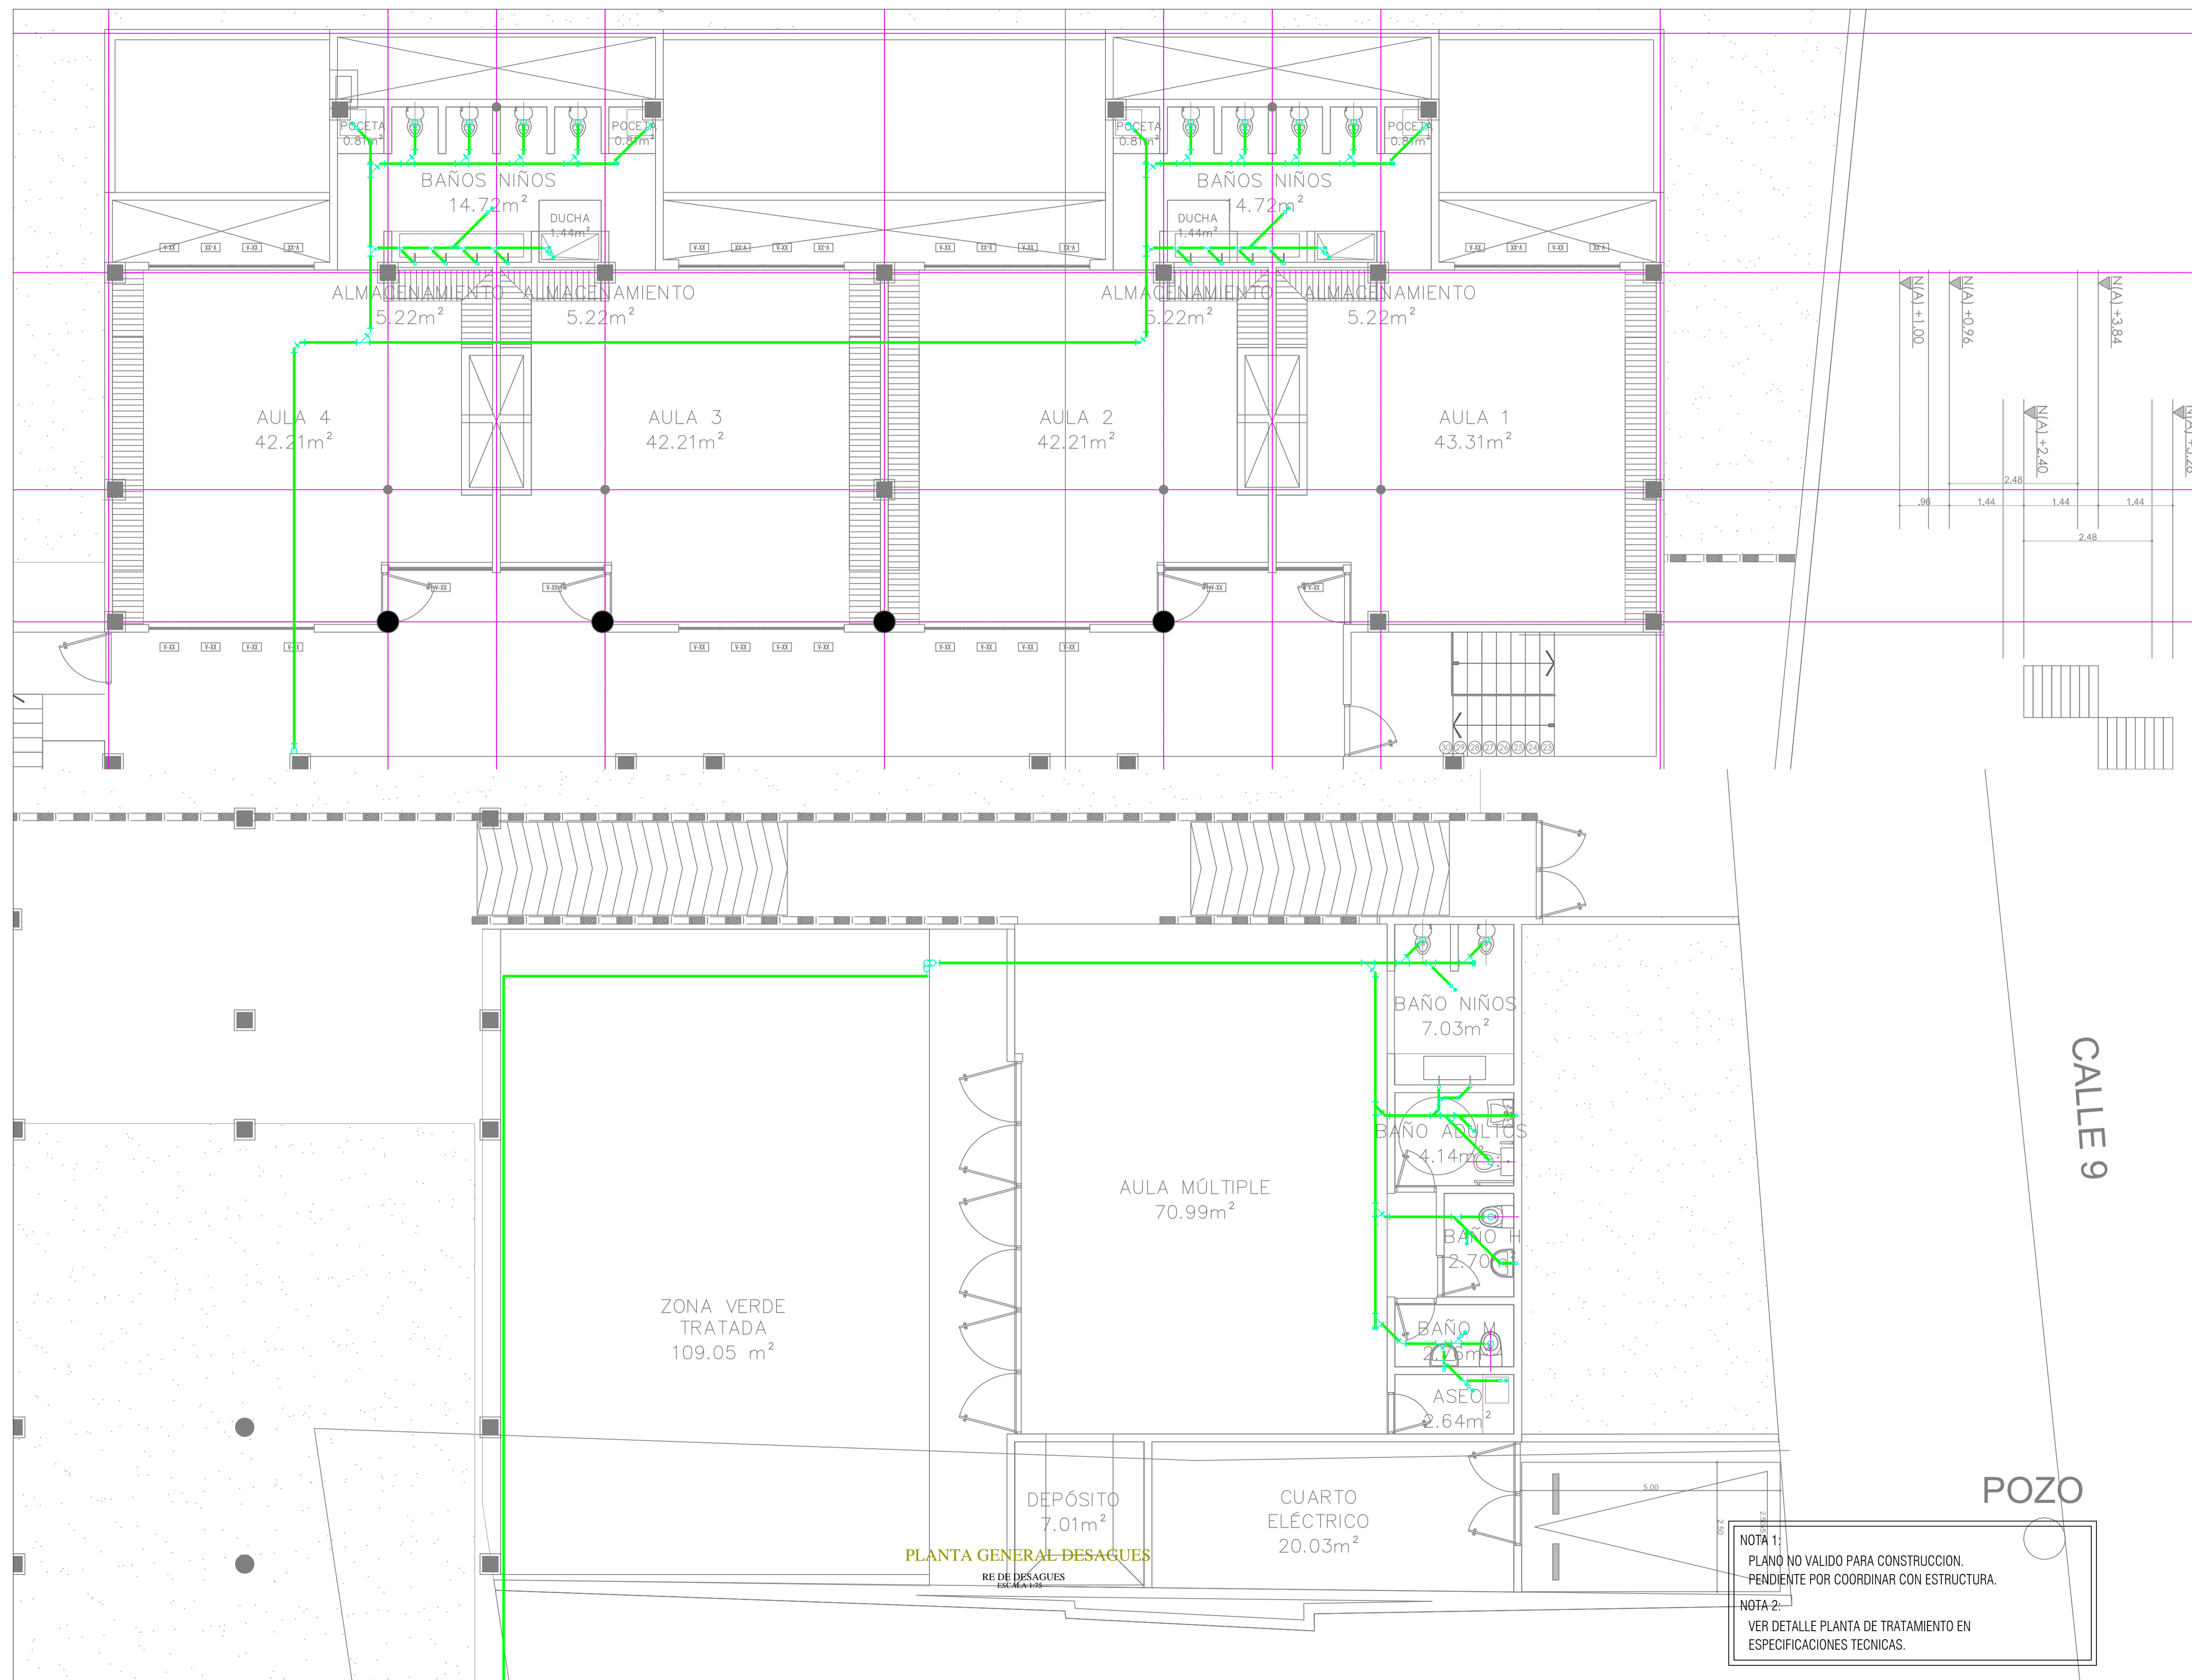

PLANTA GENERAL DESAGUES
RE DE DESAGUES
ESCALA 1:75

NOTA 1:
PLANO NO VALIDO PARA CONSTRUCCION.
PENDIENTE POR COORDINAR CON ESTRUCTURA.

NOTA 2:
VER DETALLE PLANTA DE TRATAMIENTO EN
ESPECIFICACIONES TECNICAS.



Value Investment Colombia S.A.S.
Calle 79B # 7 - 59 Piso 2
Teléfono: (57-1) 249 3585
Bogotá, Colombia



Proyectar Consultoría e Ingeniería S.A.S.
Carrera 85 # 82-25
Teléfono: (57-1) 535 6275 - 535 0455
Bogotá, Colombia



Proyecto
CDI VELEZ

Localización

Ingeniero

ING. HENRY ACERO GOMEZ
Mat. No. 25858011290 CND

Vo. Bo.

Mat. No.

GIOVANNY PRECIADO

OBSERVACIONES

Nombre archivo

Contenido
PLANTA DESAGUES

Fecha
25-07-2017


Escala
1:75

Plano No.

Versión

H000


1

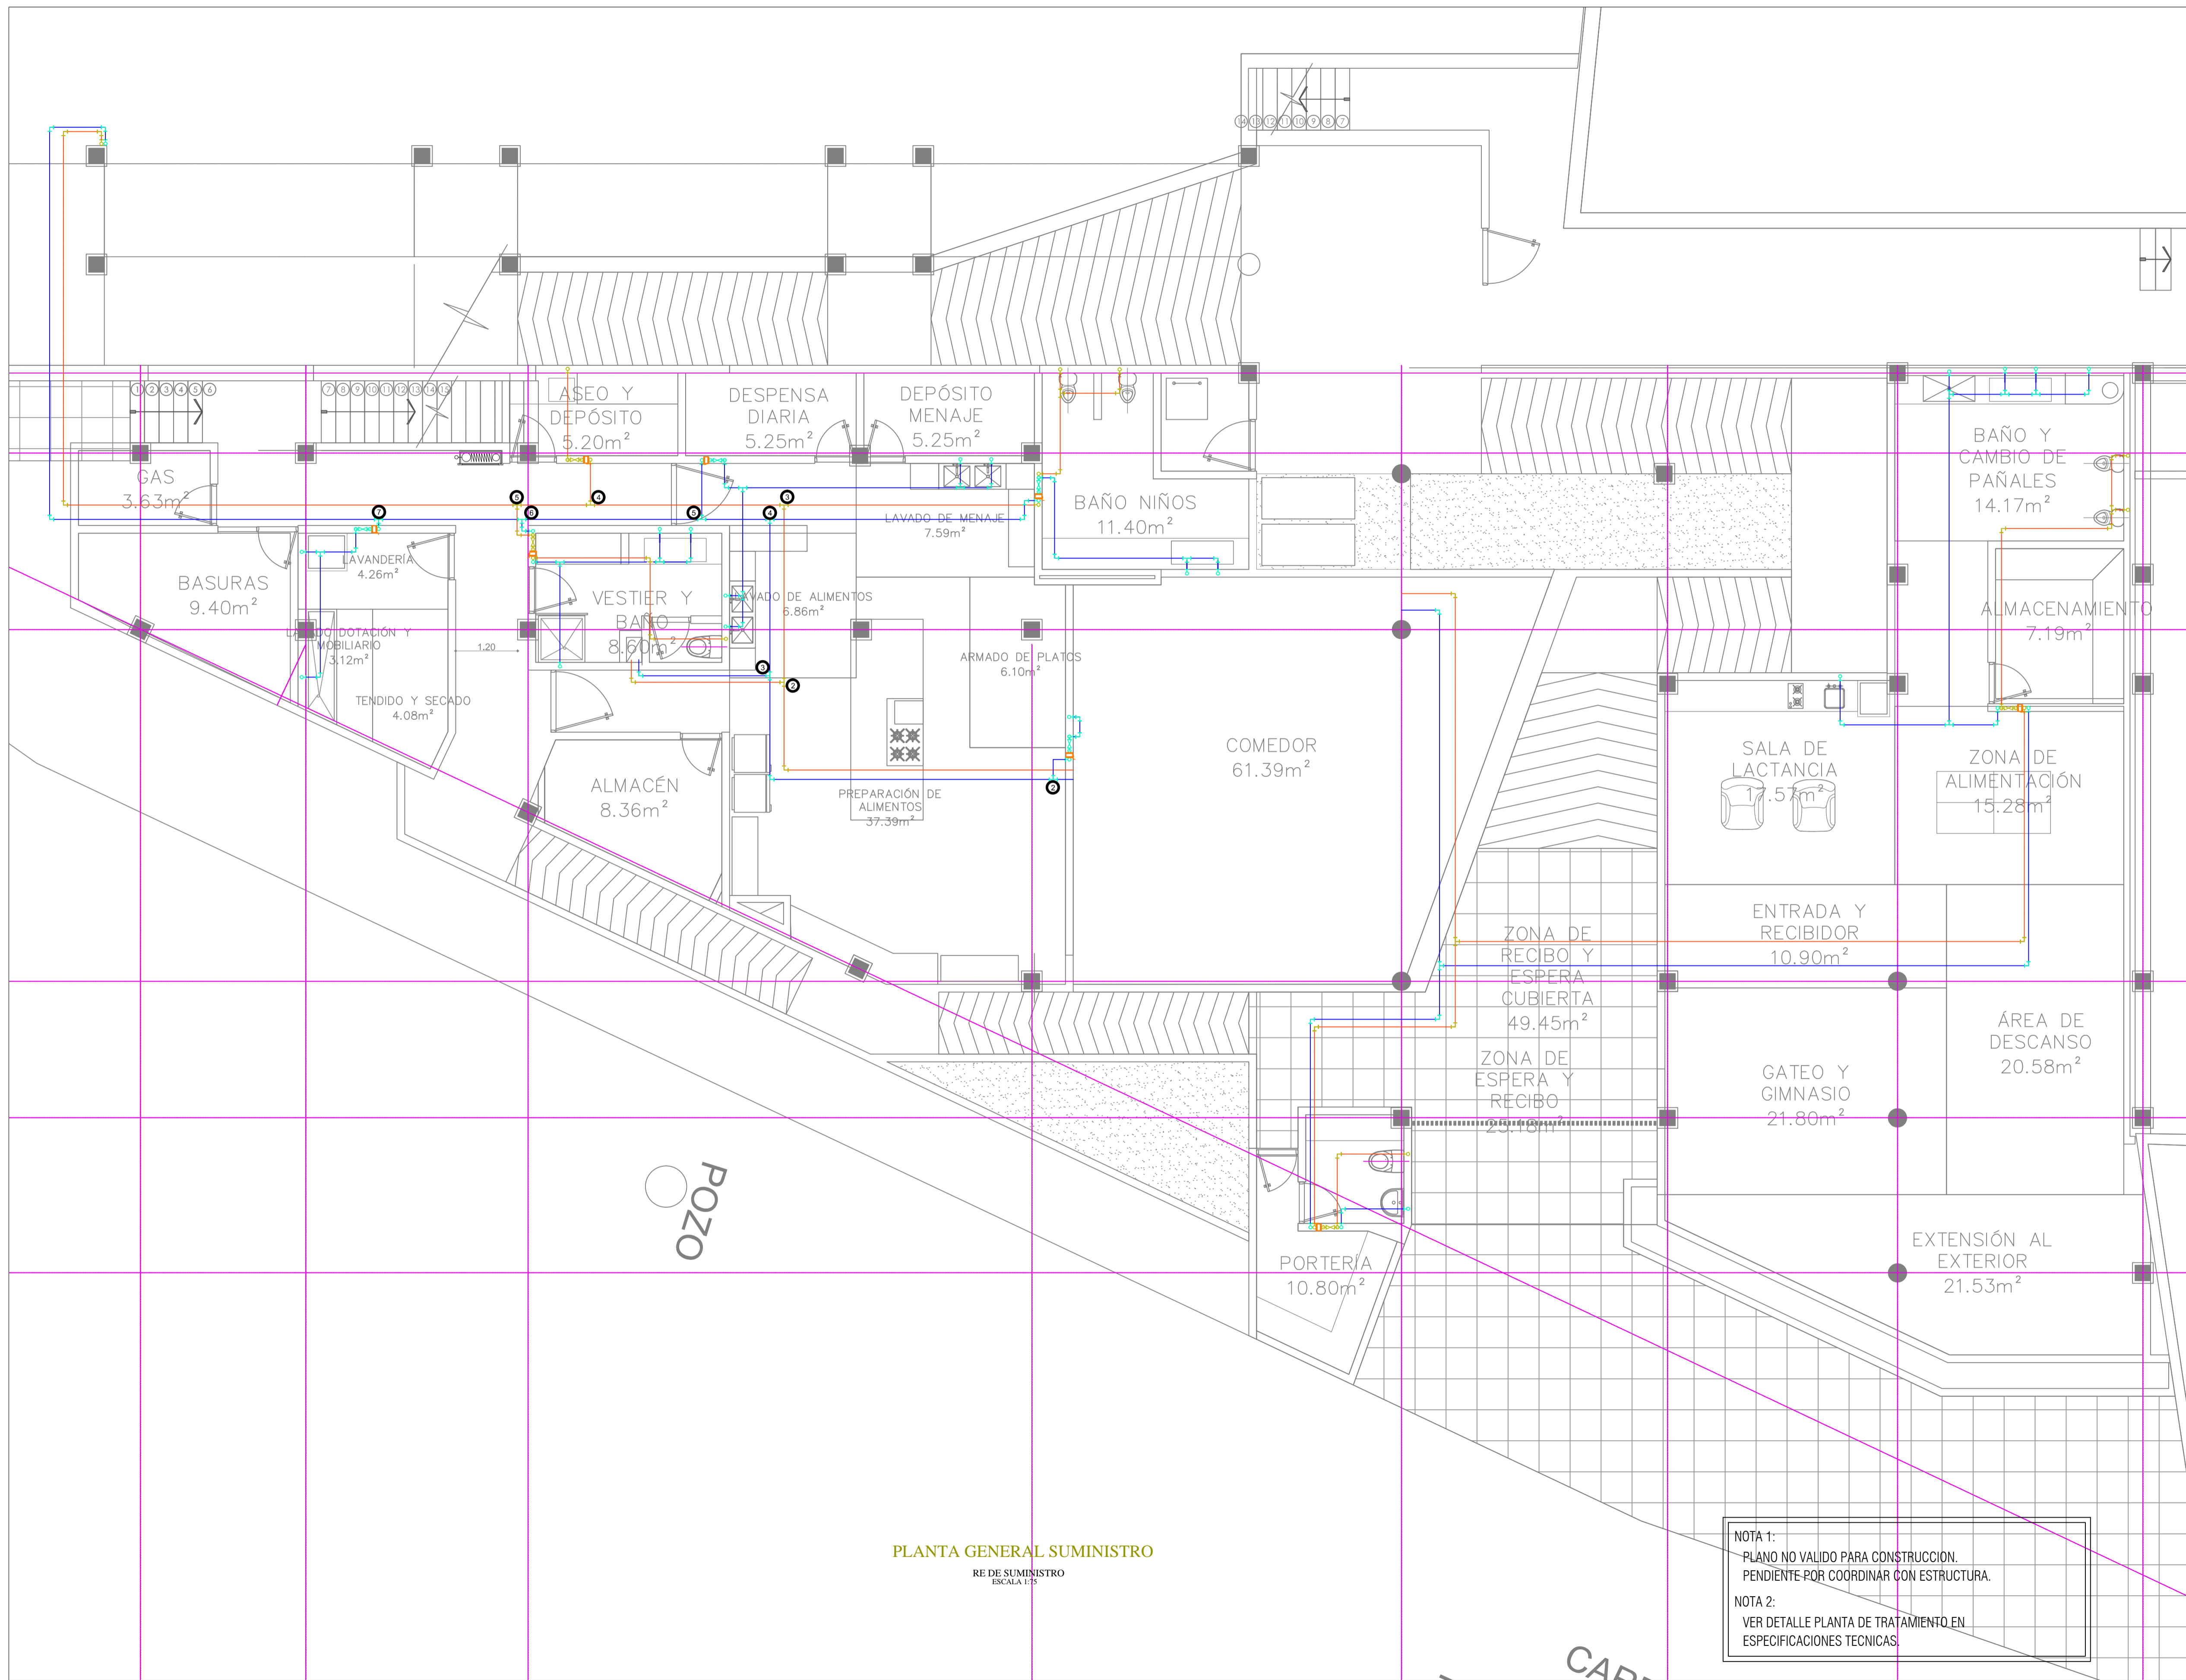

Value Investment Colombia S.A.S.
Calle 79B # 7 - 59 Piso 2
Teléfono: (57-1) 249 3585
Bogotá, Colombia



Proyectar Consultoría e Ingeniería S.A.S.
Carrera 85 # 82-25
Teléfono: (57-1) 535 6275 - 535 0455
Bogotá, Colombia

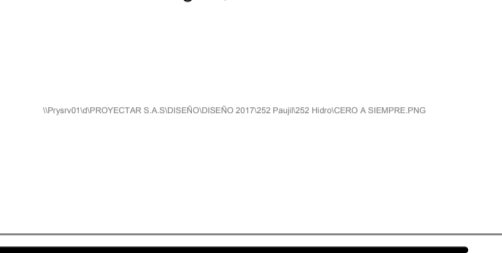

Proyecto
CDI VELEZ

Localización

Ingeniero

ING. HENRY ACERO GOMEZ

Mat. No. 25858011290 CND

Vo. Bo.

Mat. No.

GIOVANNY PRECIADO

OBSERVACIONES

Nombre archivo

Contenido
PLANTA SUMINISTRO

Fecha
25-07-2017

Escala
1:75


Plano No.
H000

Versión
1

NOTA 1:
PLANO NO VALIDO PARA CONSTRUCCION.
PENDIENTE POR COORDINAR CON ESTRUCTURA.

NOTA 2:
VER DETALLE PLANTA DE TRATAMIENTO EN
ESPECIFICACIONES TECNICAS.

PLANTA GENERAL SUMINISTRO
RE DE SUMINISTRO
ESCALA 1:75

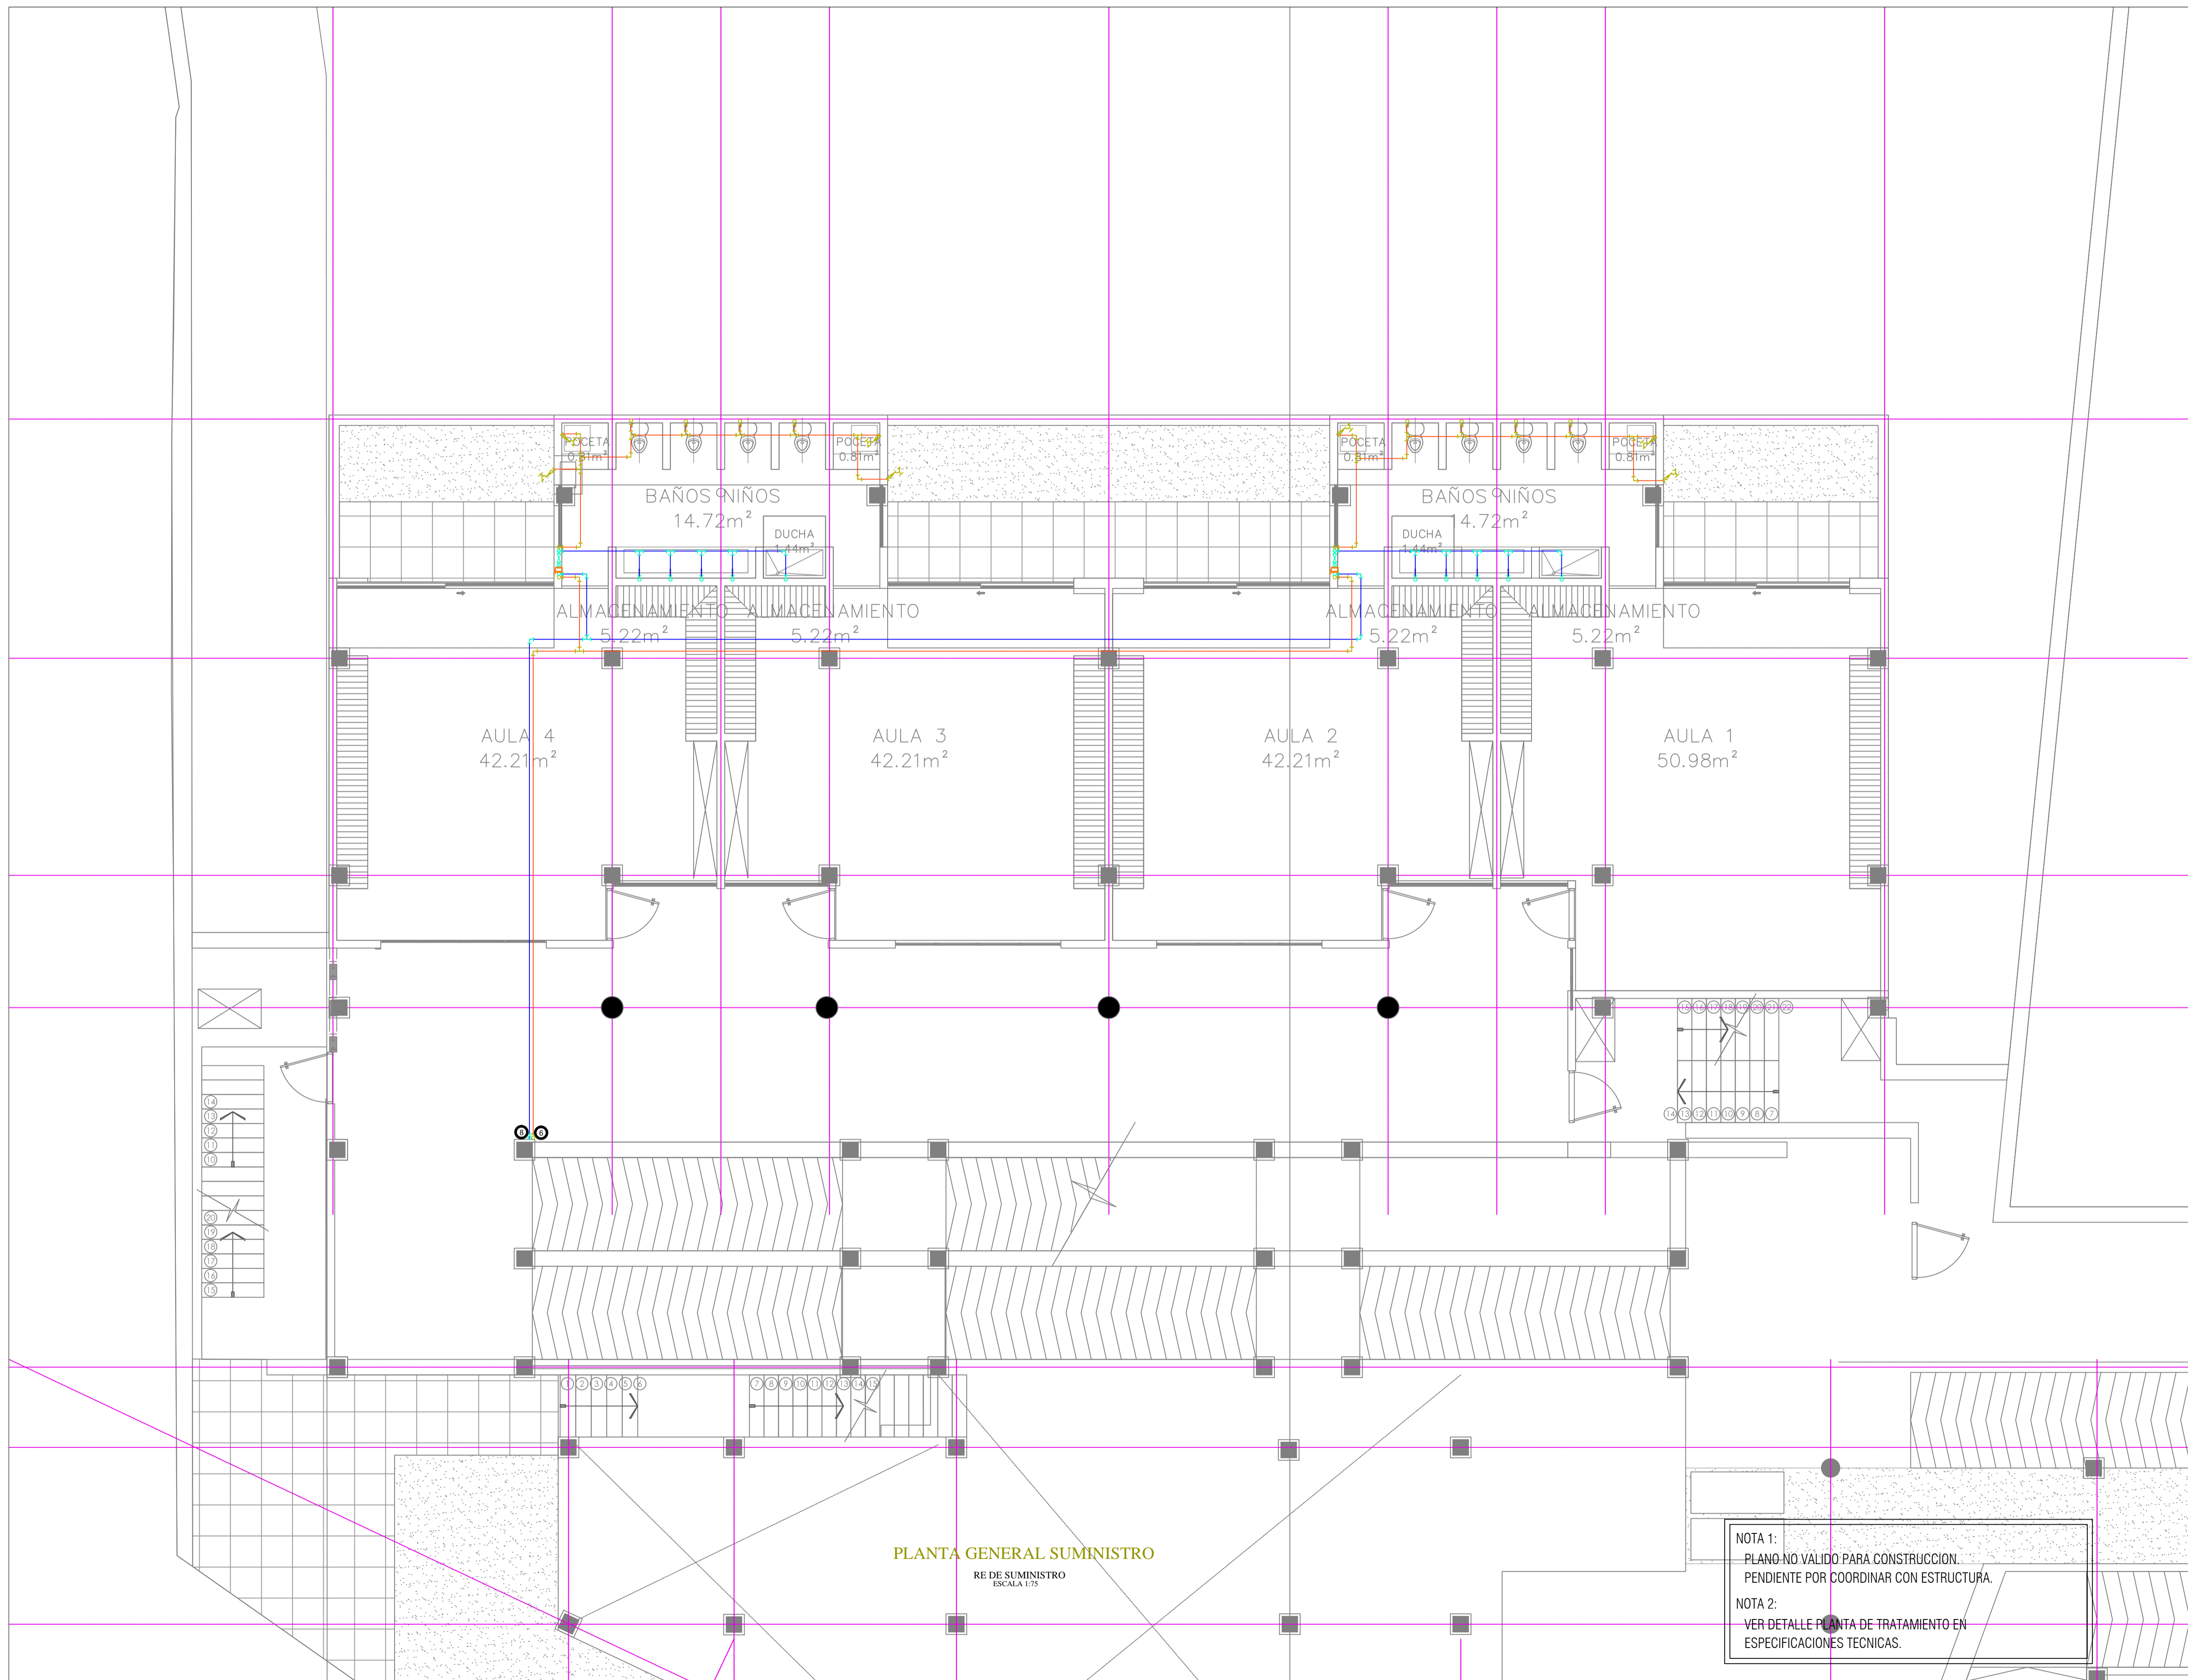

PLANTA GENERAL SUMINISTRO
 RE. DE SUMINISTRO
 ESCALA 1:75

NOTA 1:
 PLANO NO VALIDO PARA CONSTRUCCION.
 PENDIENTE POR COORDINAR CON ESTRUCTURA.
 NOTA 2:
 VER DETALLE PLANTA DE TRATAMIENTO EN
 ESPECIFICACIONES TECNICAS.



Value Investment Colombia S.A.S.
 Calle 79B # 7 - 59 Piso 2
 Teléfono: (57-1) 249 3585
 Bogotá, Colombia



Proyectar Consultoría e Ingeniería S.A.S.
 Carrera 85 # 82-25
 Teléfono: (57-1) 535 6275 - 535 0455
 Bogotá, Colombia

Proyecto
CDI VELEZ

Localización

Ingeniero

ING. HENRY ACERO GOMEZ

Mat. No. 25858011290 CND

Vo. Bo.

Mat. No.

GIOVANNY PRECIADO


OBSERVACIONES

Nombre archivo

Contenido
PLANTA SUMINISTRO

Fecha 25-07-2017	Escala 1:75
---------------------	----------------

Plano No. H000	Versión 1
--------------------------	---------------------

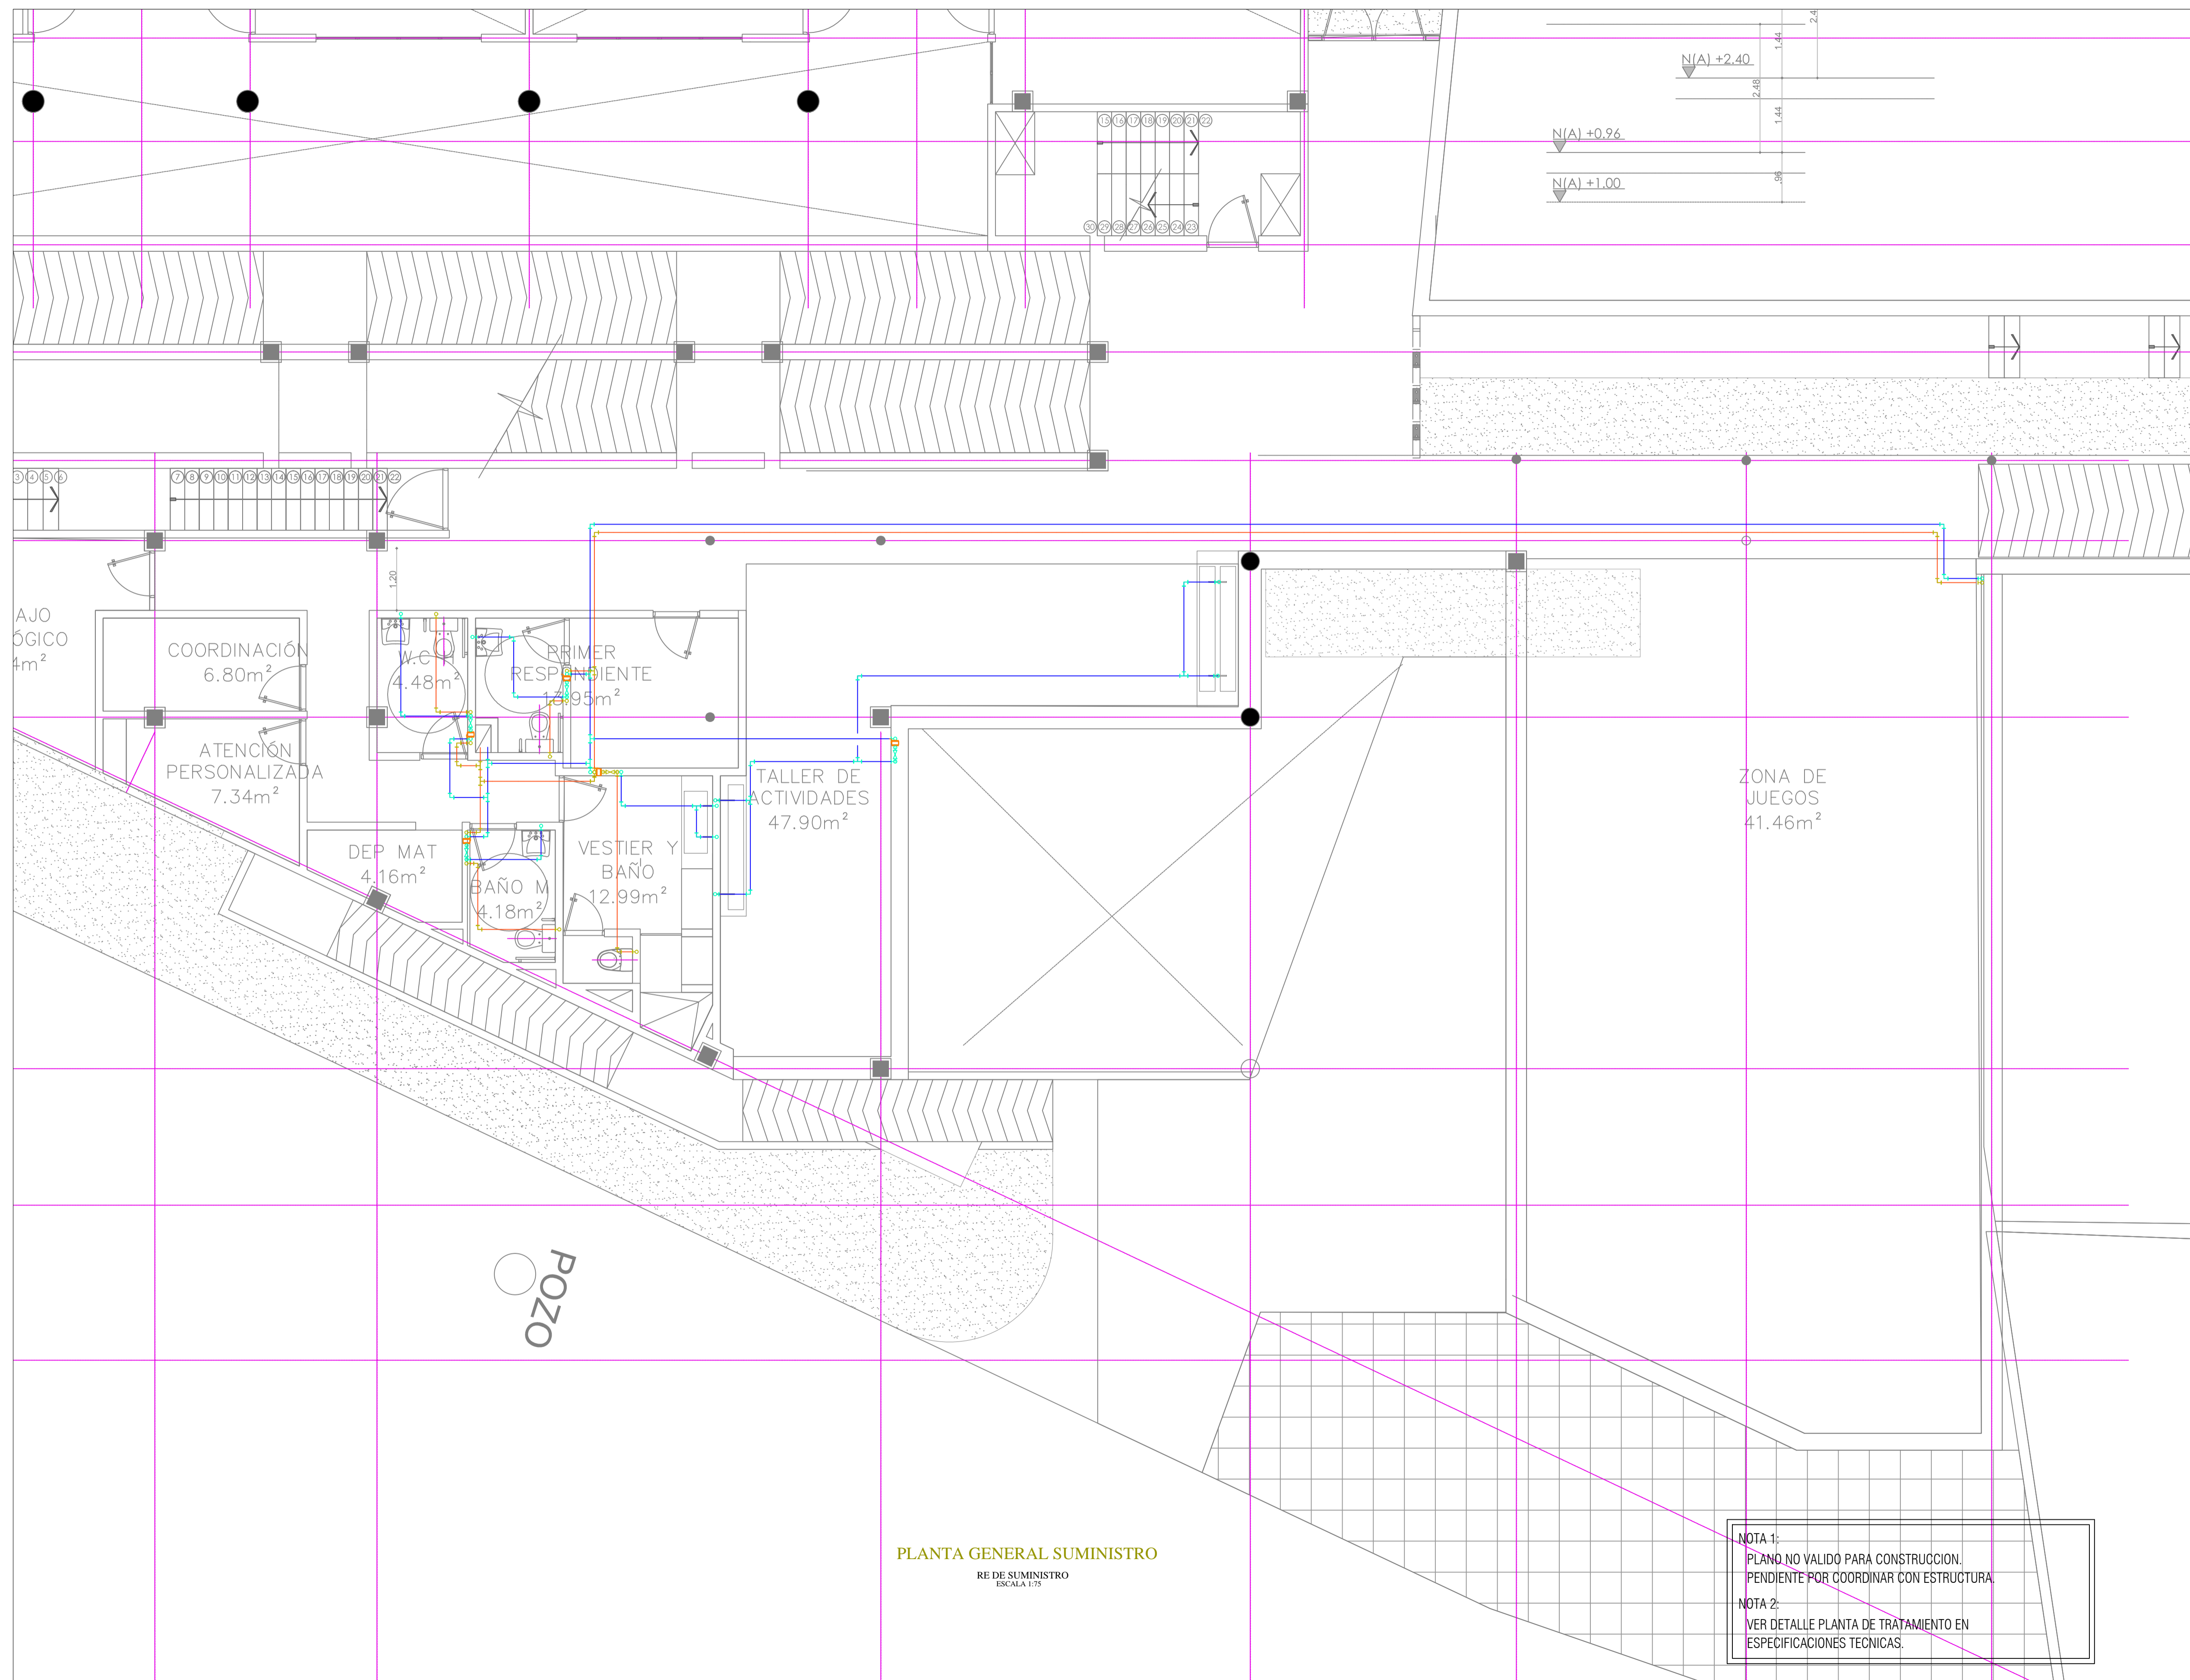

PLANTA GENERAL SUMINISTRO
 RE DE SUMINISTRO
 ESCALA 1:75

NOTA 1:
 PLANO NO VALIDO PARA CONSTRUCCION.
 PENDIENTE POR COORDINAR CON ESTRUCTURA.

NOTA 2:
 VER DETALLE PLANTA DE TRATAMIENTO EN
 ESPECIFICACIONES TECNICAS.



Value Investment Colombia S.A.S.
 Calle 79B # 7 - 59 Piso 2
 Teléfono: (57-1) 249 3585
 Bogotá, Colombia



Proyectar Consultoría e Ingeniería S.A.S.
 Carrera 85 # 82-25
 Teléfono: (57-1) 535 6275 - 535 0455
 Bogotá, Colombia

Proyecto
CDI VELEZ

Localización

Ingeniero
 ING. HENRY ACERO GOMEZ
 Mat. No. 25858011290 CND
 Vo. Bo.

Mat. No.


GIOVANNY PRECIADO

OBSERVACIONES

Nombre archivo

Contenido
PLANTA SUMINISTRO

Fecha 25-07-2017	Escala 1:75
Plano No. H000	Versión 1

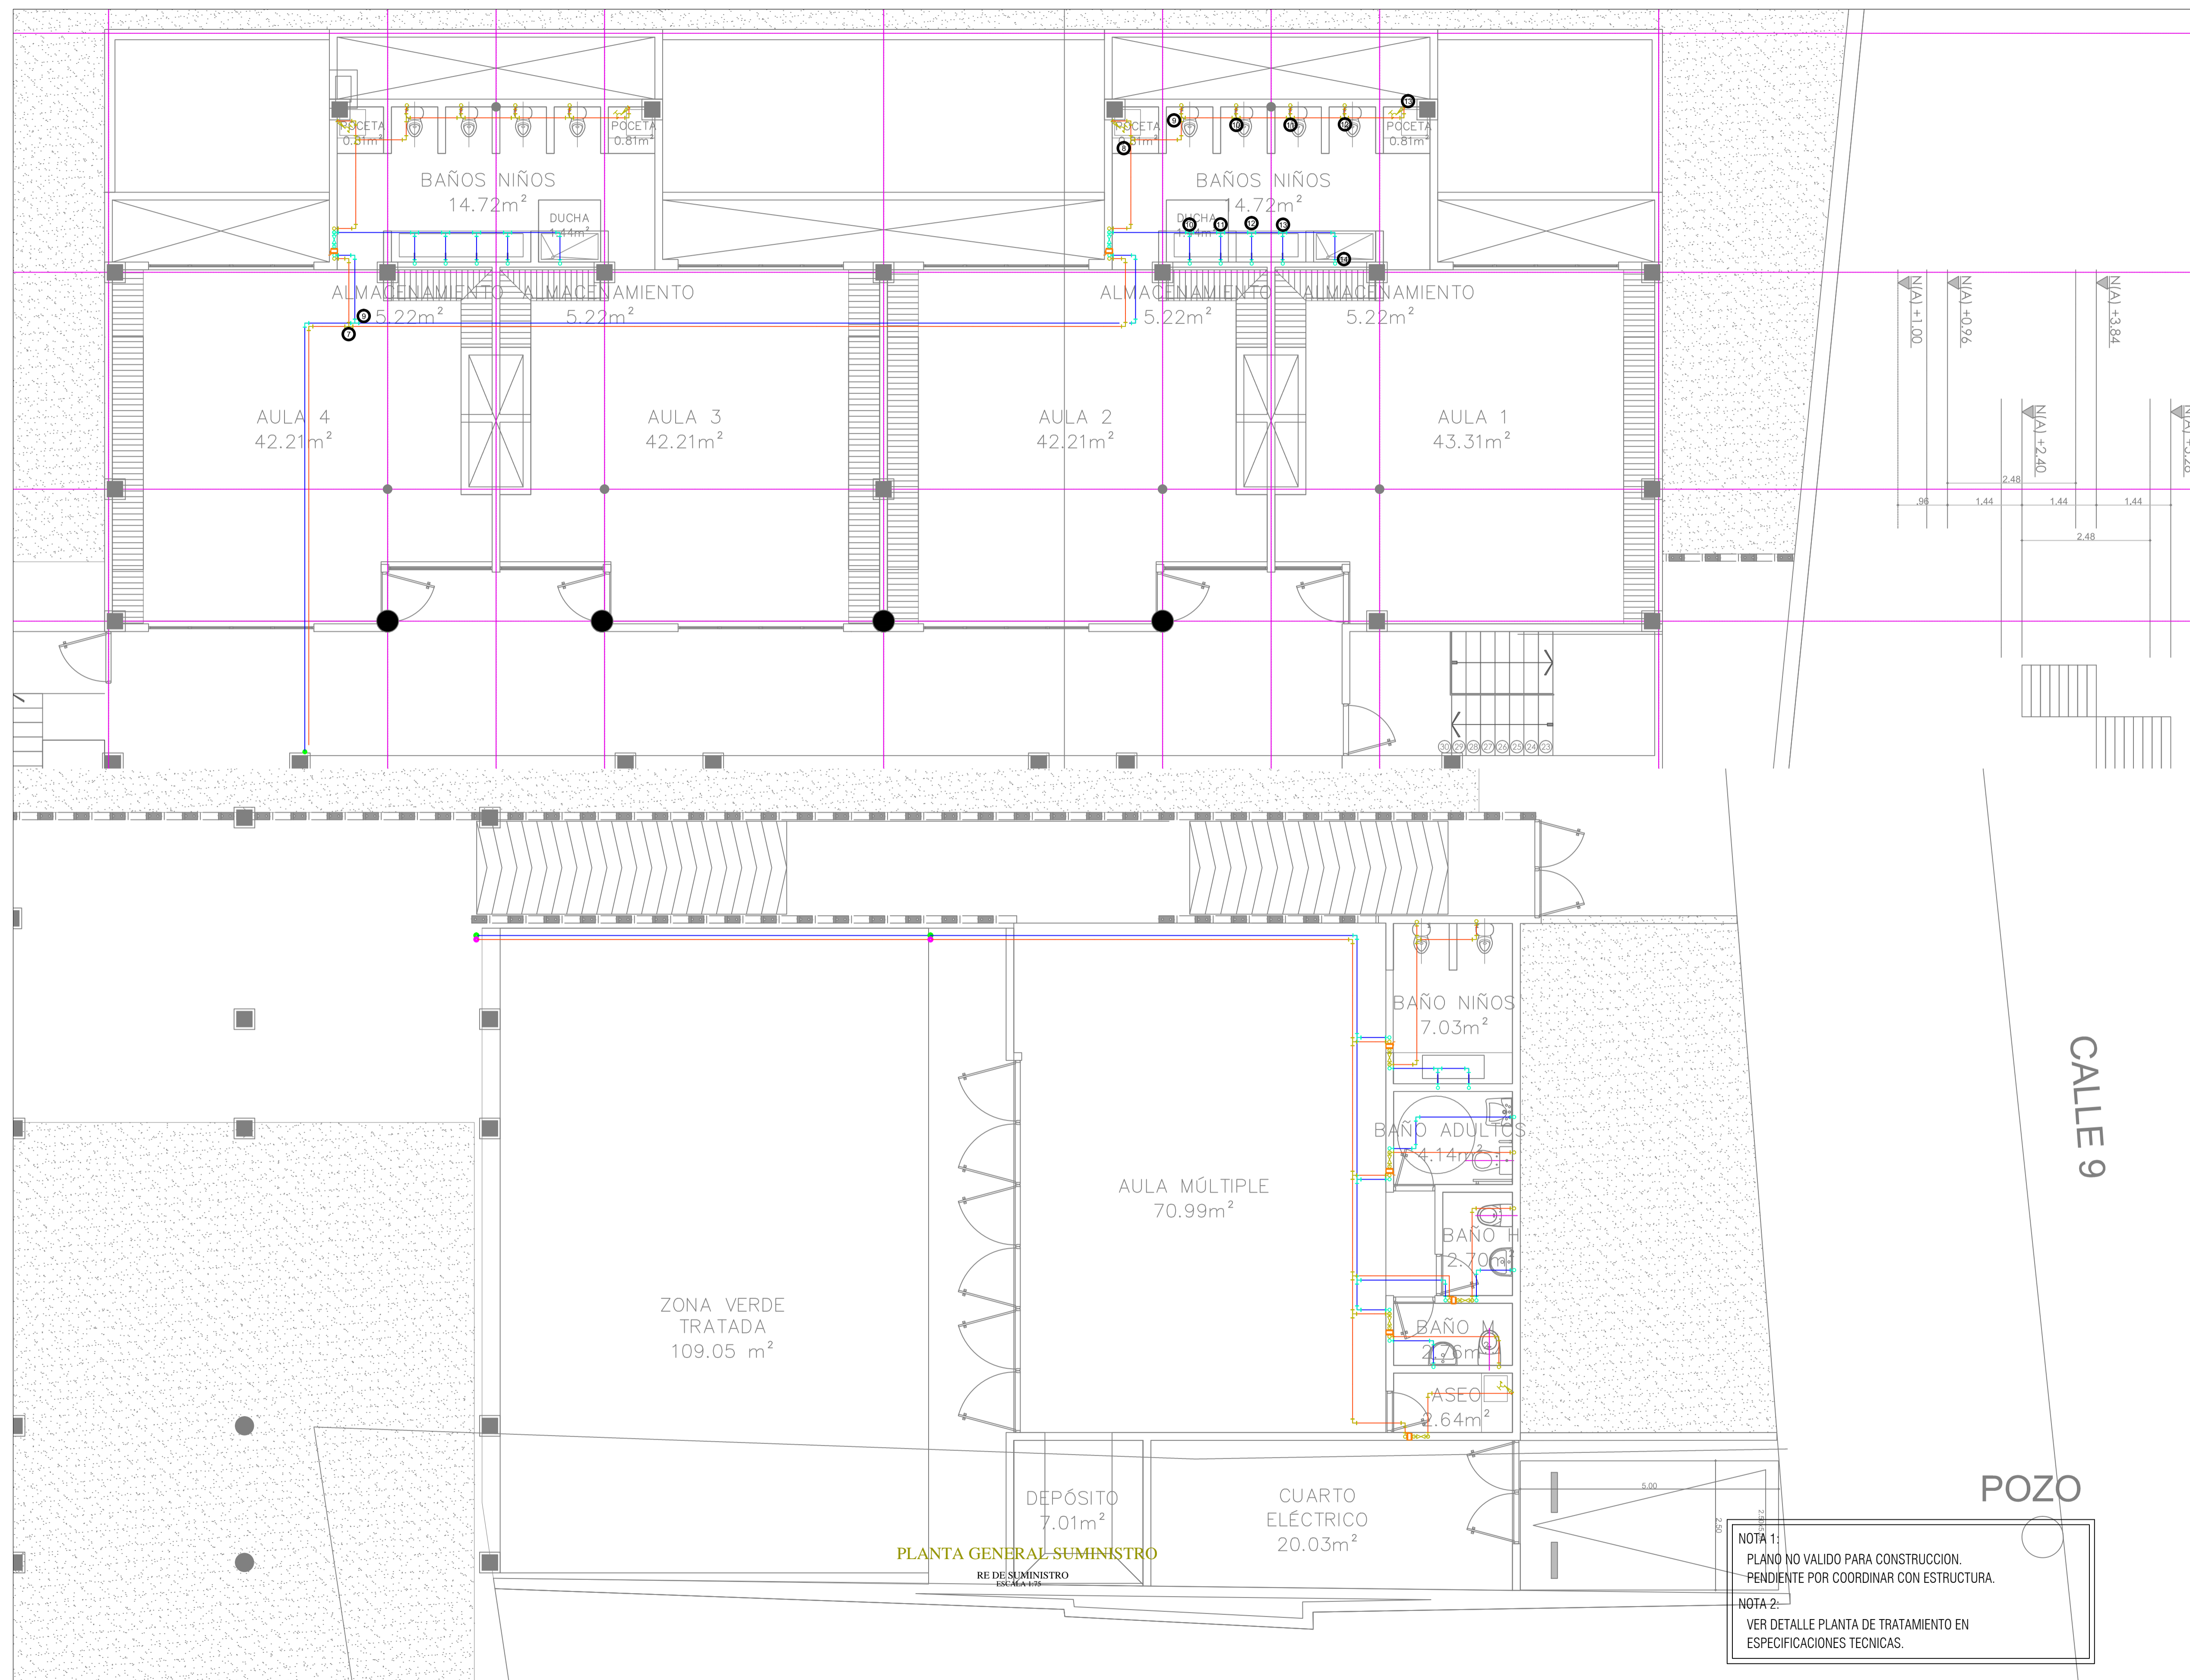

PLANTA GENERAL SUMINISTRO
RE DE SUMINISTRO
ESCALA 1:75

NOTA 1:
PLANO NO VALIDO PARA CONSTRUCCION.
PENDIENTE POR COORDINAR CON ESTRUCTURA.

NOTA 2:
VER DETALLE PLANTA DE TRATAMIENTO EN
ESPECIFICACIONES TECNICAS.



Value Investment Colombia S.A.S.
Calle 79B # 7 - 59 Piso 2
Teléfono: (57-1) 249 3585
Bogotá, Colombia



Proyectar Consultoría e Ingeniería S.A.S.
Carrera 85 # 82-25
Teléfono: (57-1) 535 6275 - 535 0455
Bogotá, Colombia



Proyecto
CDI VELEZ

Localización

Ingeniero

ING. HENRY ACERO GOMEZ

Mat. No. 25858011290 CND

Vo. Bo.

Mat. No.

GIOVANNY PRECIADO

OBSERVACIONES

Nombre archivo

Contenido
PLANTA SUMINISTRO

Fecha
25-07-2017

Escala
1:75

Plano No.

Versión

H000

1