

BELEN DE LOS ANDAQUIES

Localización

Ingeniero

ING. HENRY ACERO GOMEZ

Mat. No. 25858011290 CND

Vo. Bo.

Mat. No.

GIOVANNY PRECIADO

OBSERVACIONES

Nombre archivo

Contenido

PLANTA GENERAL RED DE GAS

Fecha

03-08-2017

Escala


N/A

Plano No.


Versión

G-001


1

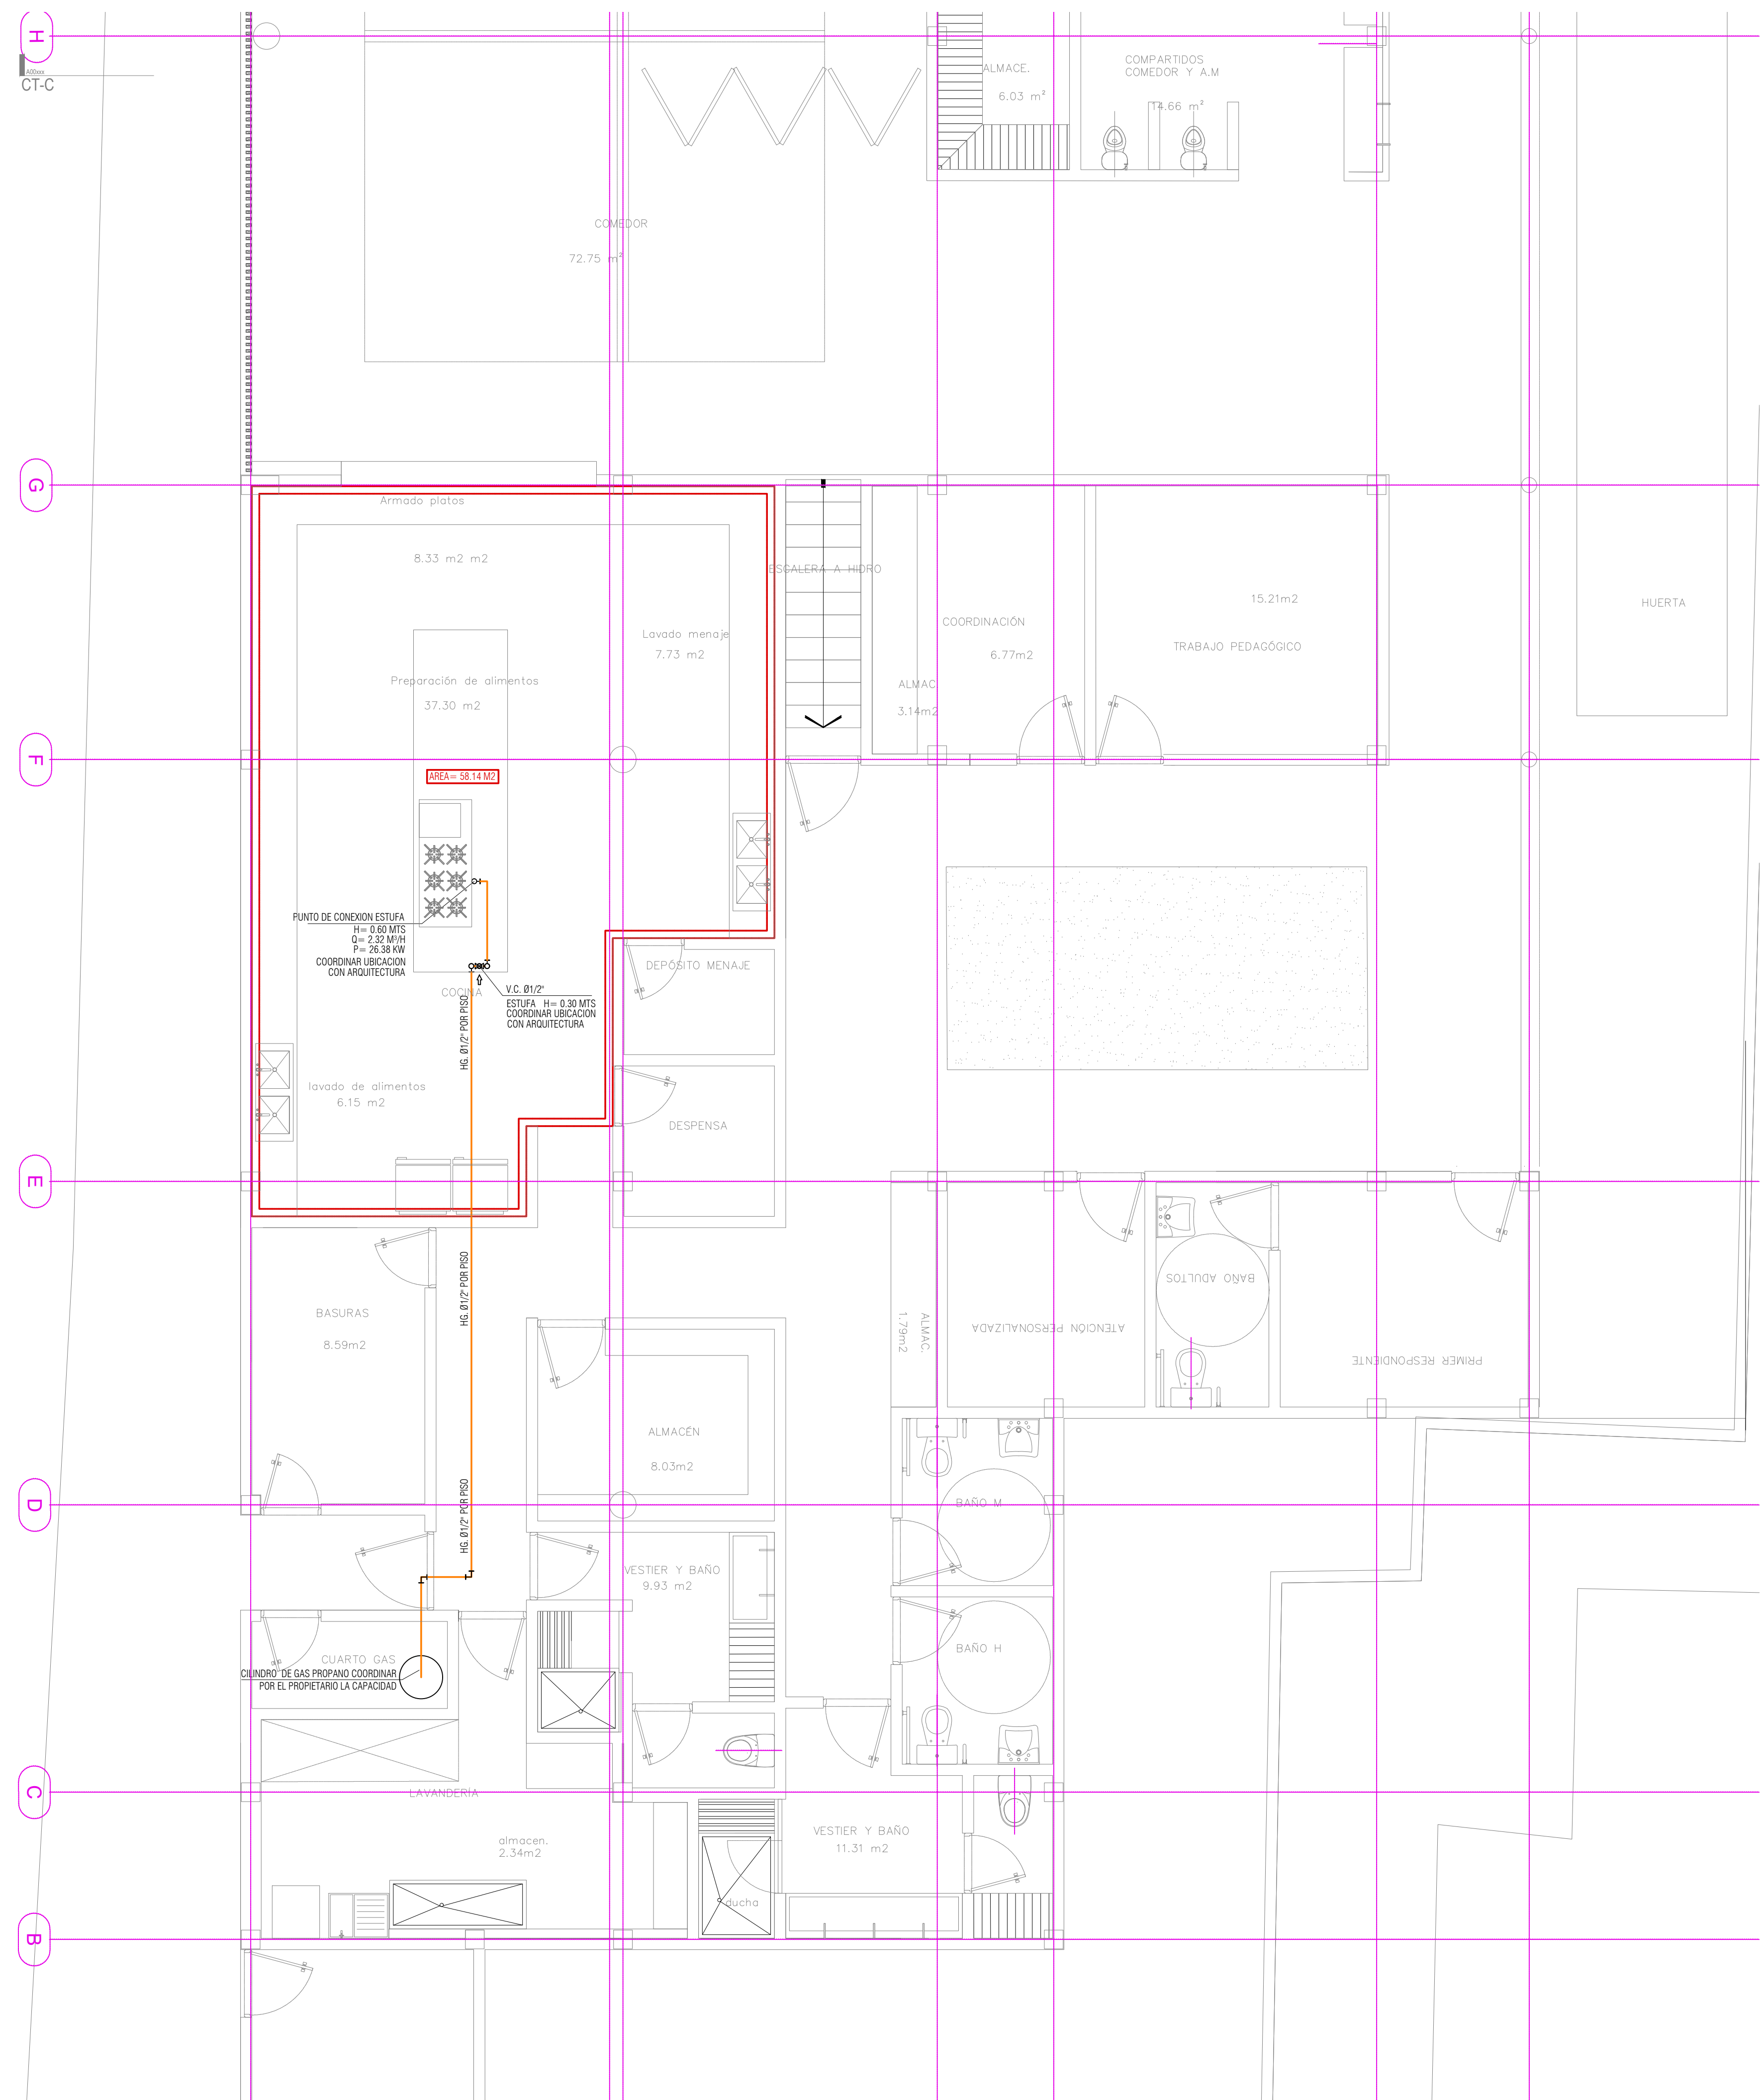

PLANTA GENERAL PRIMER PISO
RED DE GAS NATURAL
BLOQUE UNO
ESCALA 1:50

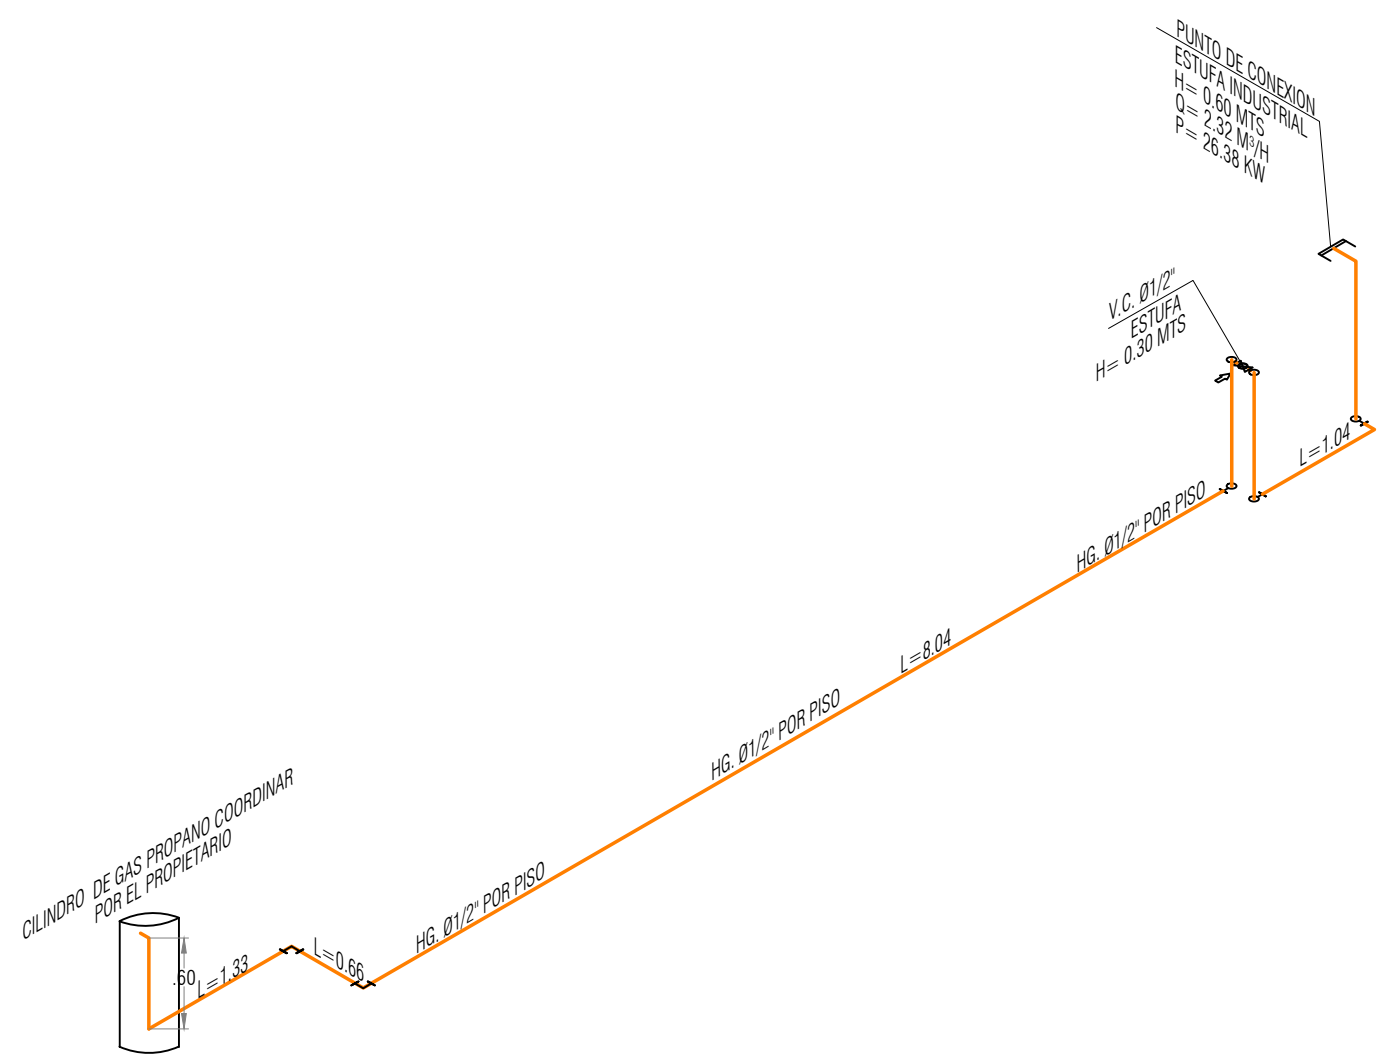

ISOMETRICO GAS NATURAL
RED DE GAS NATURAL
BLOQUE UNO
ESCALA 1:50

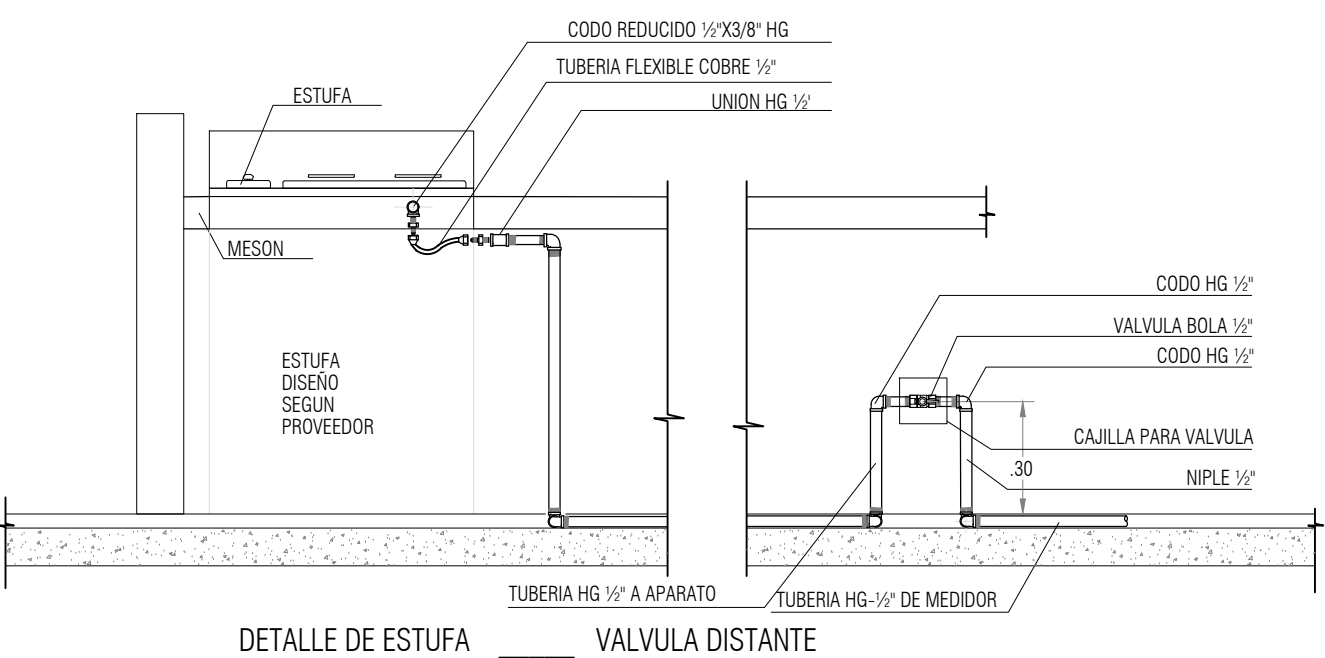

DETALLE DE ESTUFA
RED DE GAS NATURAL
BLOQUE UNO
ESCALA 1:20

NOTA 1:
PLANO NO VALIDO PARA CONSTRUCCION.
PENDIENTE POR COORDINAR CON ESTRUCTURA