

Proyector Consultoría e Ingeniería S.A.S.  
Carrera 85 # 82-25  
Teléfono: (57-1) 535 6275 - 535 0455  
Bogotá, Colombia

## Proyecto

BELEN DE LOS ANDAQUIES

## Localización

Ingeniero

ING. HENRY ACERO GOMEZ

Mat. No. 25858011290 CND

Vo. Bo.

Mat. No.

DAVID PACHECO

### OBSERVACIONES

Nombre archivo

## Contenido

## PLANTA PRIMER PISO RED DE SUMINISTRO

Fecha  
2-08-2017


Escala  
1:50

Plano No

Versión

H004

1

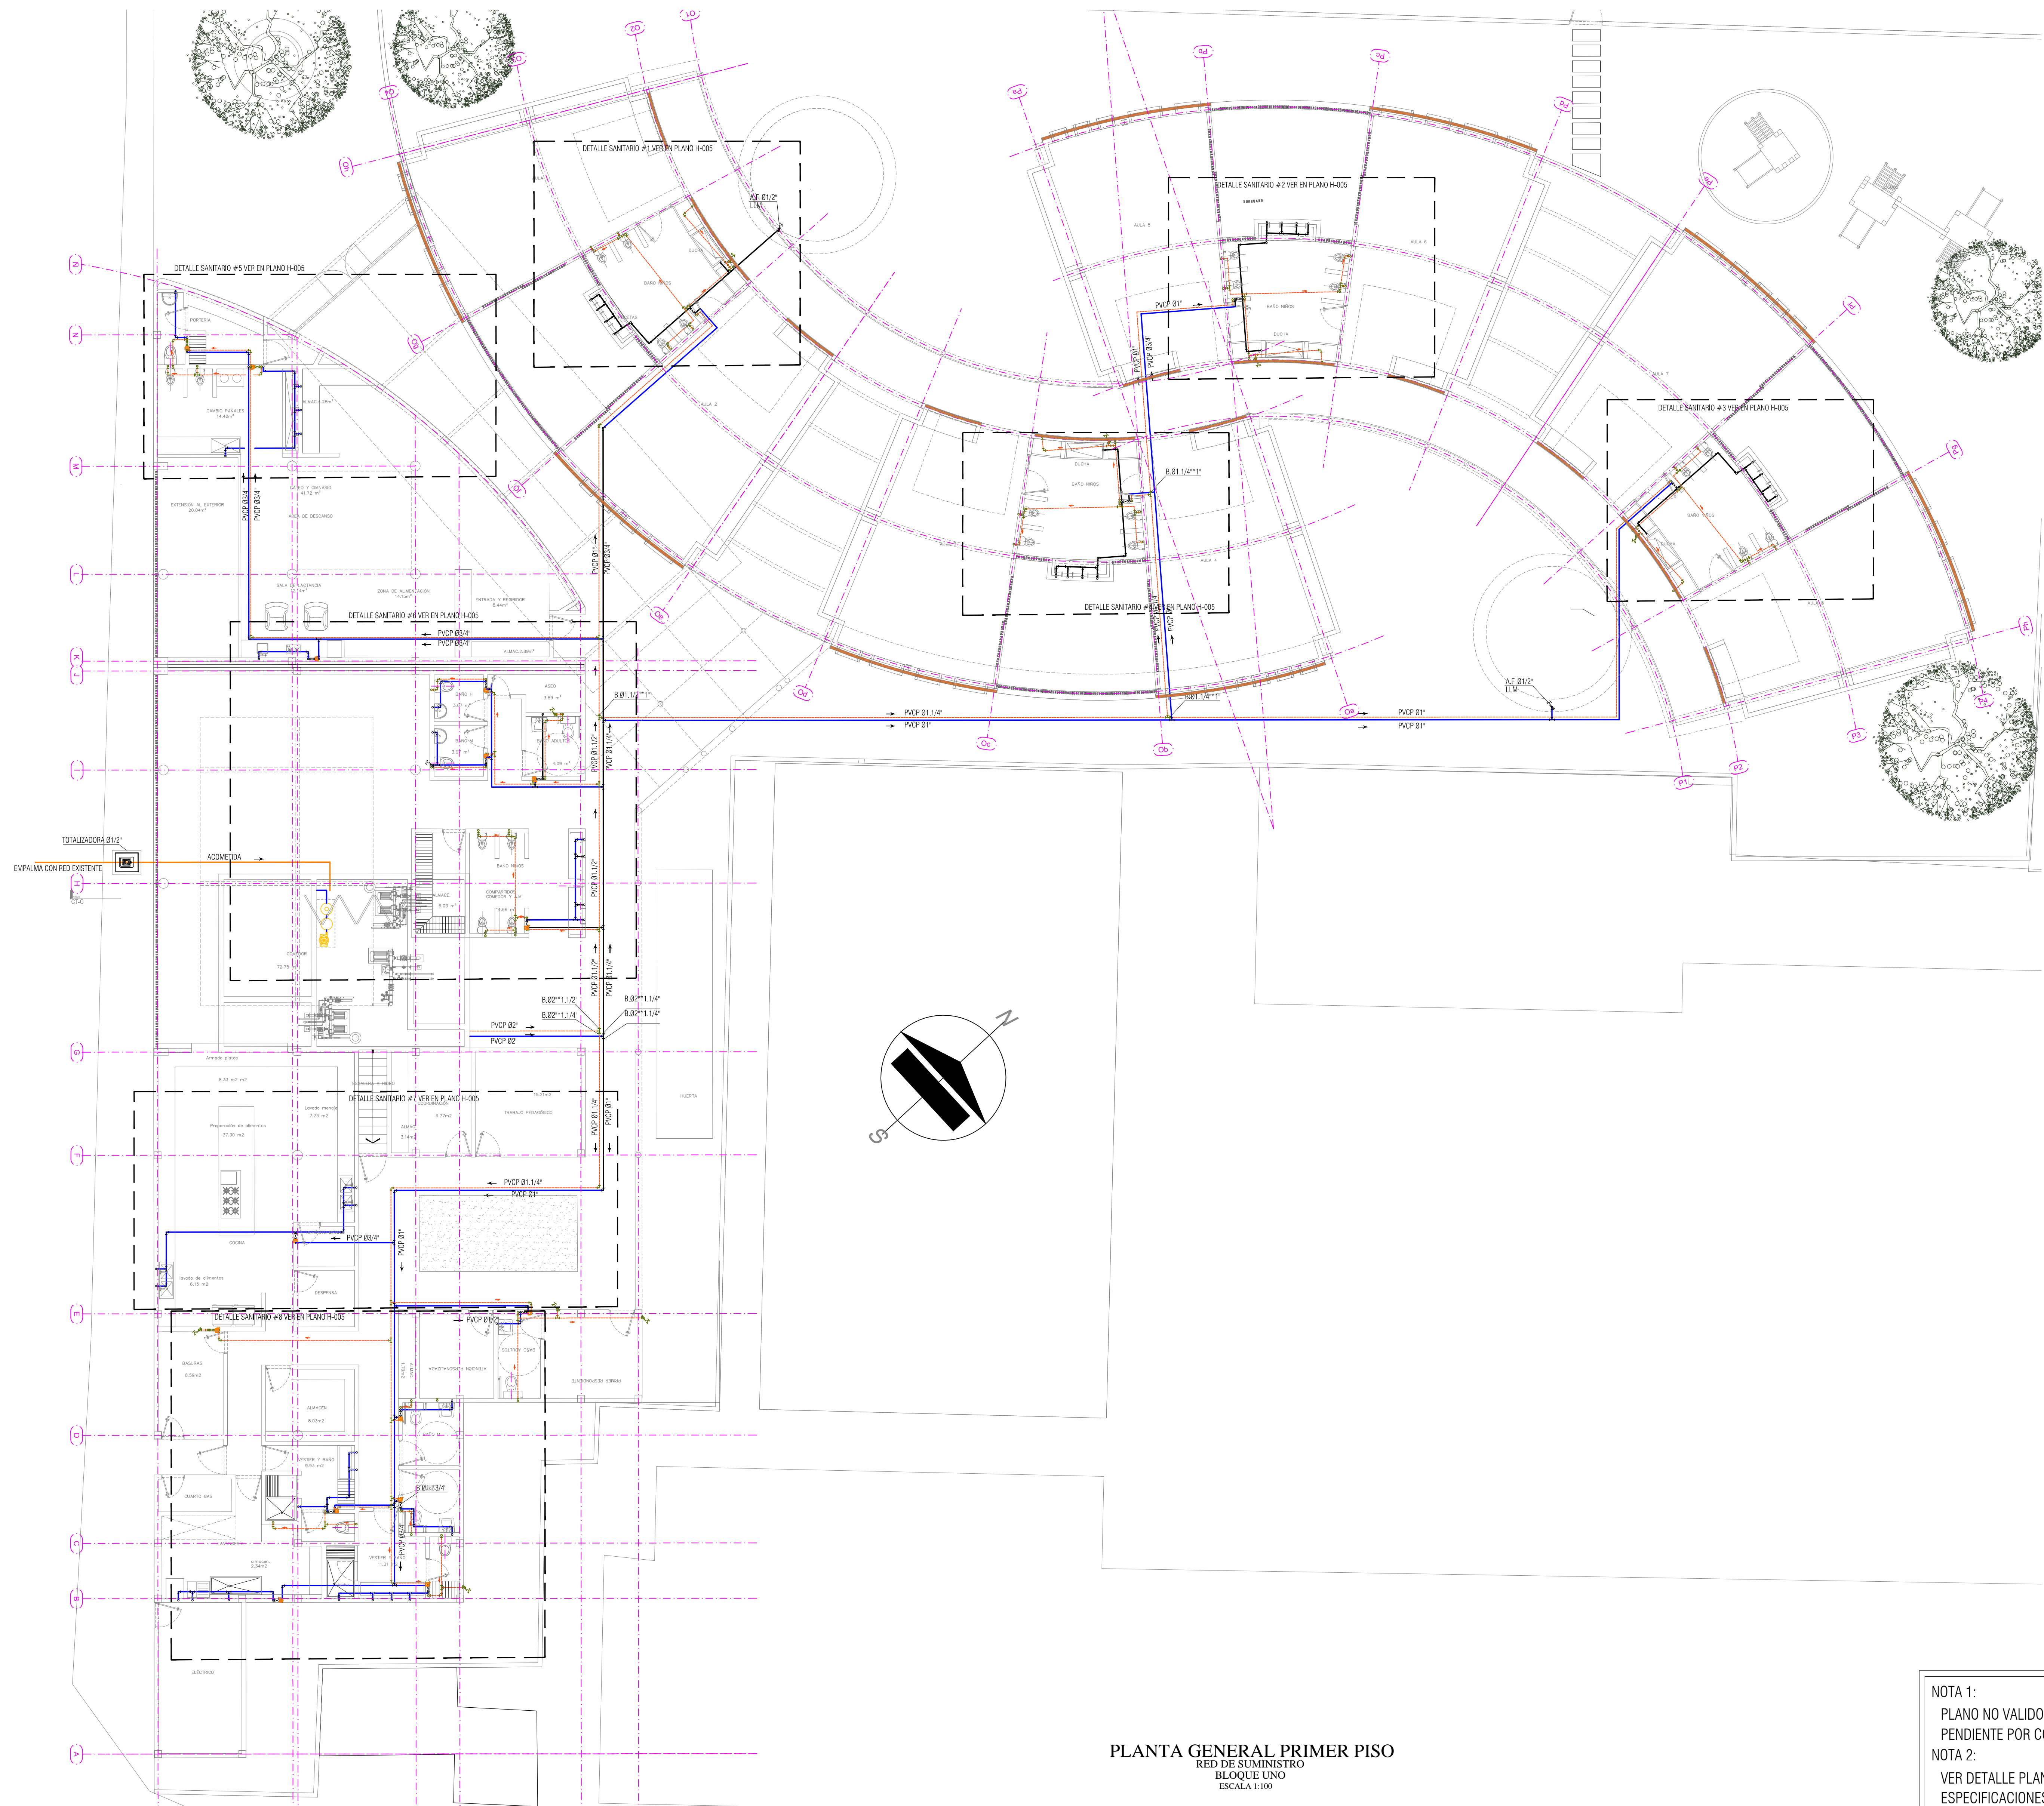

## CONVENCIONES

C.V = VALVULA DE CORTE  
C.N = CAMBIO DE NIVEL  
SAN = SANITARIO  
ORI = ORINAL  
LM = LAVAMANOS  
LP = LAVAPLATOS  
LRO = LAVADERO  
LRA = LAVADORA  
NRA = NEVERA  
CAL = CALENTADOR  
DUC = DUCHA  
A.F. AGUA FRIA  
A.I. AGUA INCENDIO  
A.F.R. AGUA FRIA REUTILIZADA  
C.A.F. = COLUMNA DE AGUA FRIA  
C.A.F.A.P. = C.A.F. ALTA PRESION  
C.A.F.B.P. = C.A.F. BAJA PRESION  
A.F. →  
A.F.R. →  
A.I. →  
ACOMETIDA →  
SENSOR "BMS" →

NOTA 1:  
PLANO NO VALIDO PARA CONSTRUCCION.  
PENDIENTE POR COORDINAR CON ESTRUCTURA.

NOTA 2:  
VER DETALLE PLANTA DE TRATAMIENTO EN  
ESPECIFICACIONES TECNICAS.