

Value Investment Colombia S.A.S  
Calle 79B # 7 - 59 Piso 2  
Teléfono: (57-1) 249 3585  
Bogotá, Colombia



Proyector Consultoría e Ingeniería S.A.  
Carrera 85 # 82-25  
Teléfono: (57-1) 535 6275 - 535 0455  
Bogotá, Colombia



## Proyecto

## BELEN DE LOS ANDAQUIES

## Localización

Ingeniero

ING. HENRY ACERO GOMEZ

Mat. No. 25858011290 CND

Vo. Bo.

Mat. No.

DAVID PACHECO

### OBSERVACIONES

Nombre archivo

# Contenido

## PLANTA CUBIERTA RED DE DESAGUES


Fecha  
2-08-2017

Escala  
1:50

Plano No.

Versión

H002

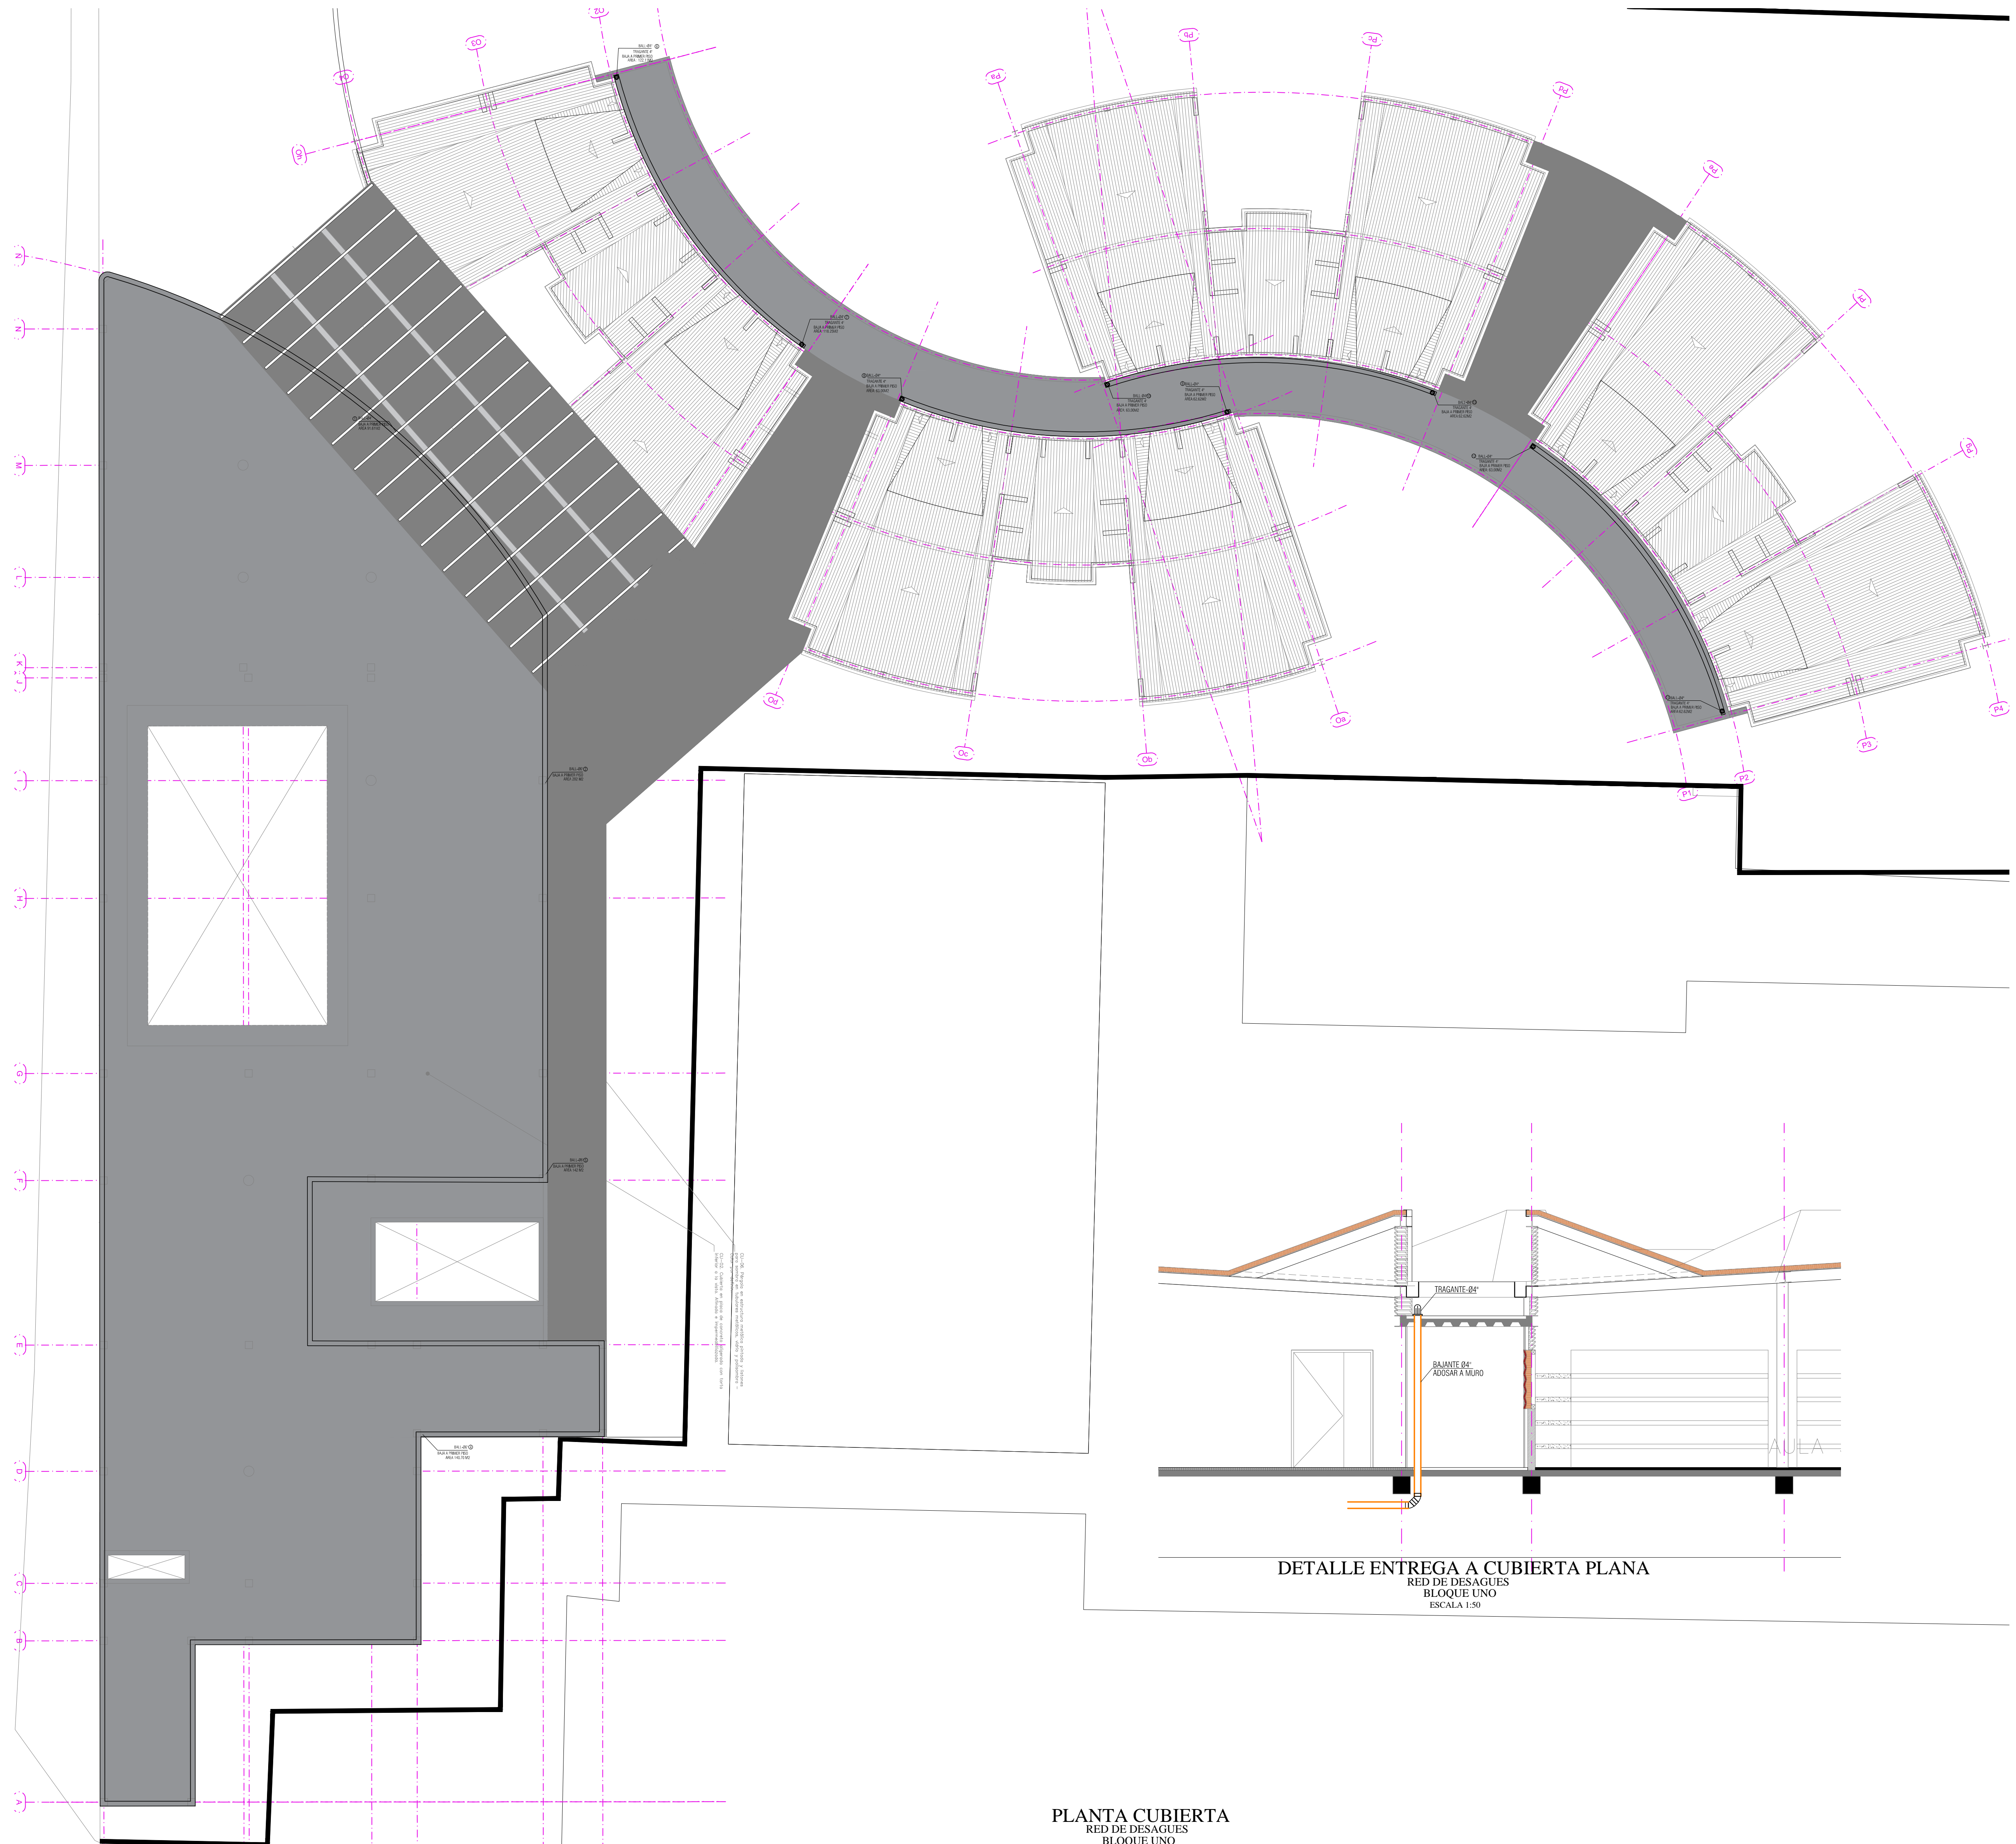

NOTA 1:  
PLANO NO VALIDO PARA CONSTRUCCION.  
PENDIENTE POR COORDINAR CON ESTRUCTURA.