



NOMBRE DEL PROYECTO:
ESPACIOS DE VIDA
MINISTERIO DE CULTURA

BIBLIOTECA

CORINTO CAUCA

CODIGO MIN. CULTURA:
19212

DIRECCION DE INMUEBLE:
Calle 10 # 7-14

MAT. INMOBILIARIA:
124-13241

PROYECTO ARQUITECTONICO:

ALEJANDRO SOKOLOFF
4312 CND

COORDINADOR GENERAL DE PROYECTO
MINISTERIO DE CULTURA

ARQ. JORGE ALBERTO GIRALDO B.

NOTAS:
-No tomar medidas directamente sobre el plano.
-No hacer modificaciones a los planos sin la autorización de los arquitectos encargados.
-Este plano anula a los anteriores a esta fecha.
-Verificar y confrontar las medidas en obra.


OBSERVACIONES:

CONTENIDO:

PRIMERA PLANTA

ESCALA: 1:75 FECHA: 06-SEP-2013

PLANO DE REFERENCIA:
PROY-LEV-27-CORINTO-B-PL1AL3.dwg

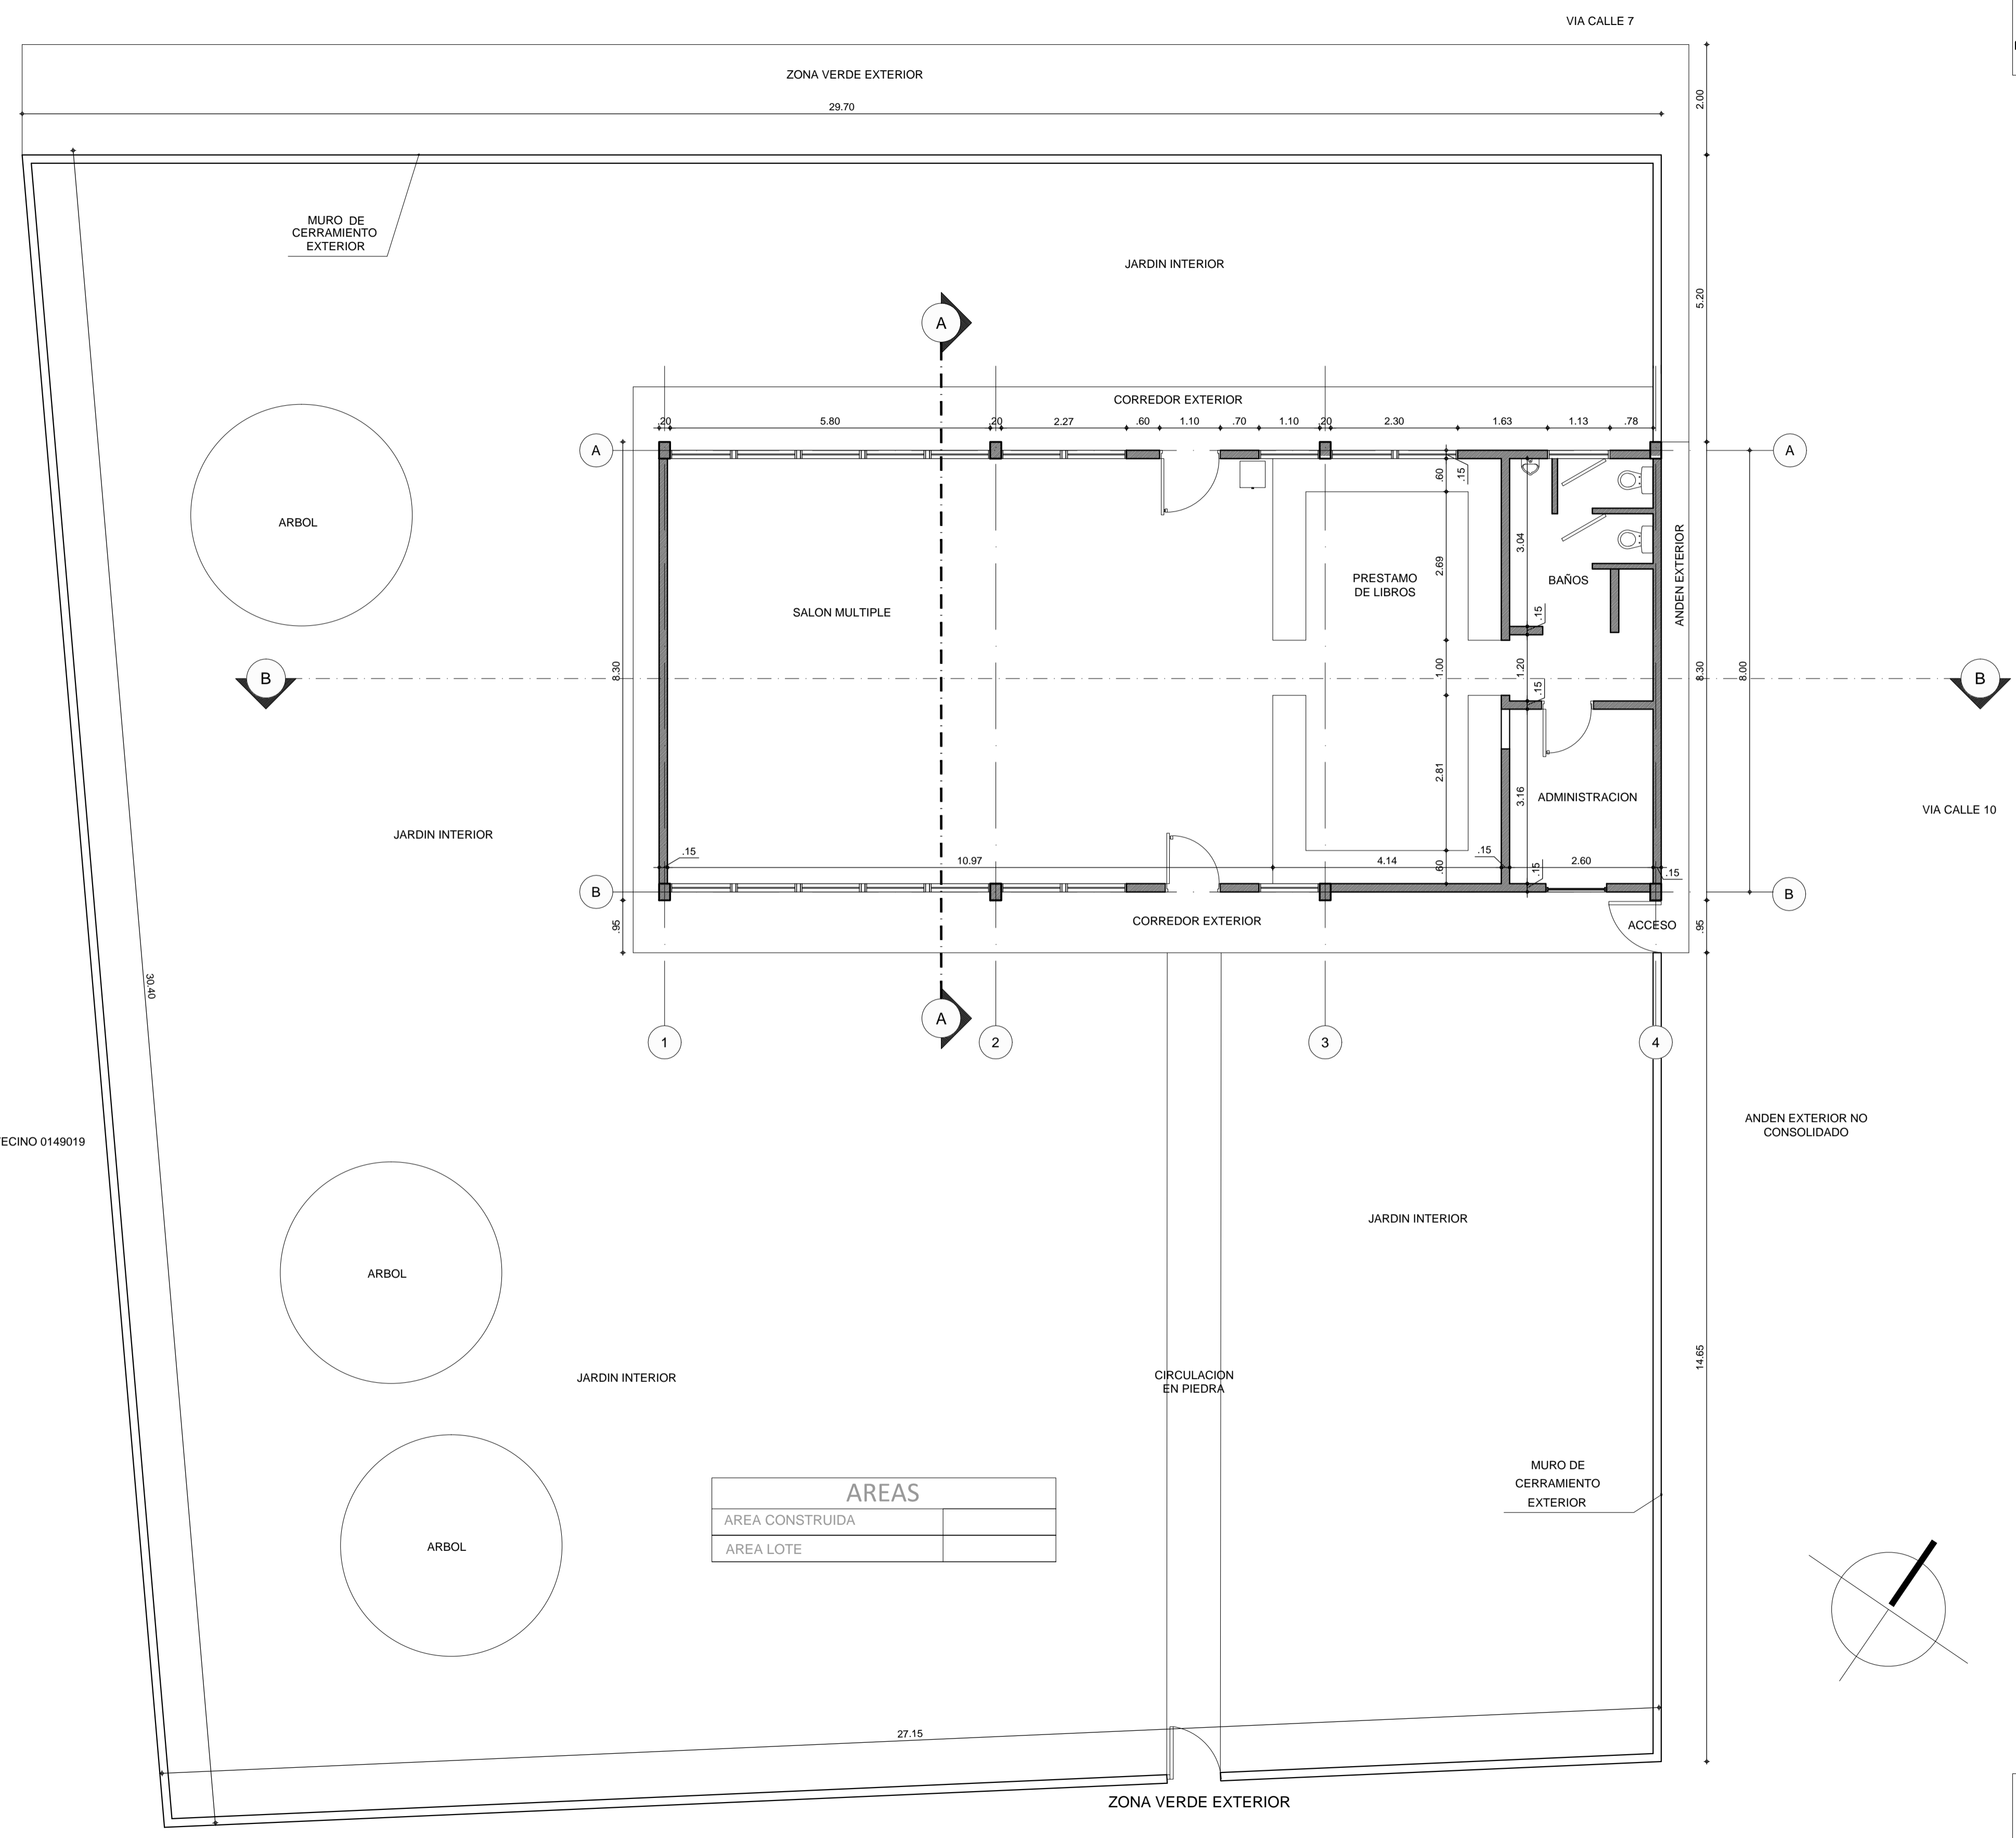

AREAS	
AREA CONSTRUIDA	
AREA LOTE	

PREDIO VECINO 0149019

ANDEN EXTERIOR NO CONSOLIDADO

CIRCULACION EN PIEDRA

MURO DE CERRAMIENTO EXTERIOR

